SCALA 1:5000

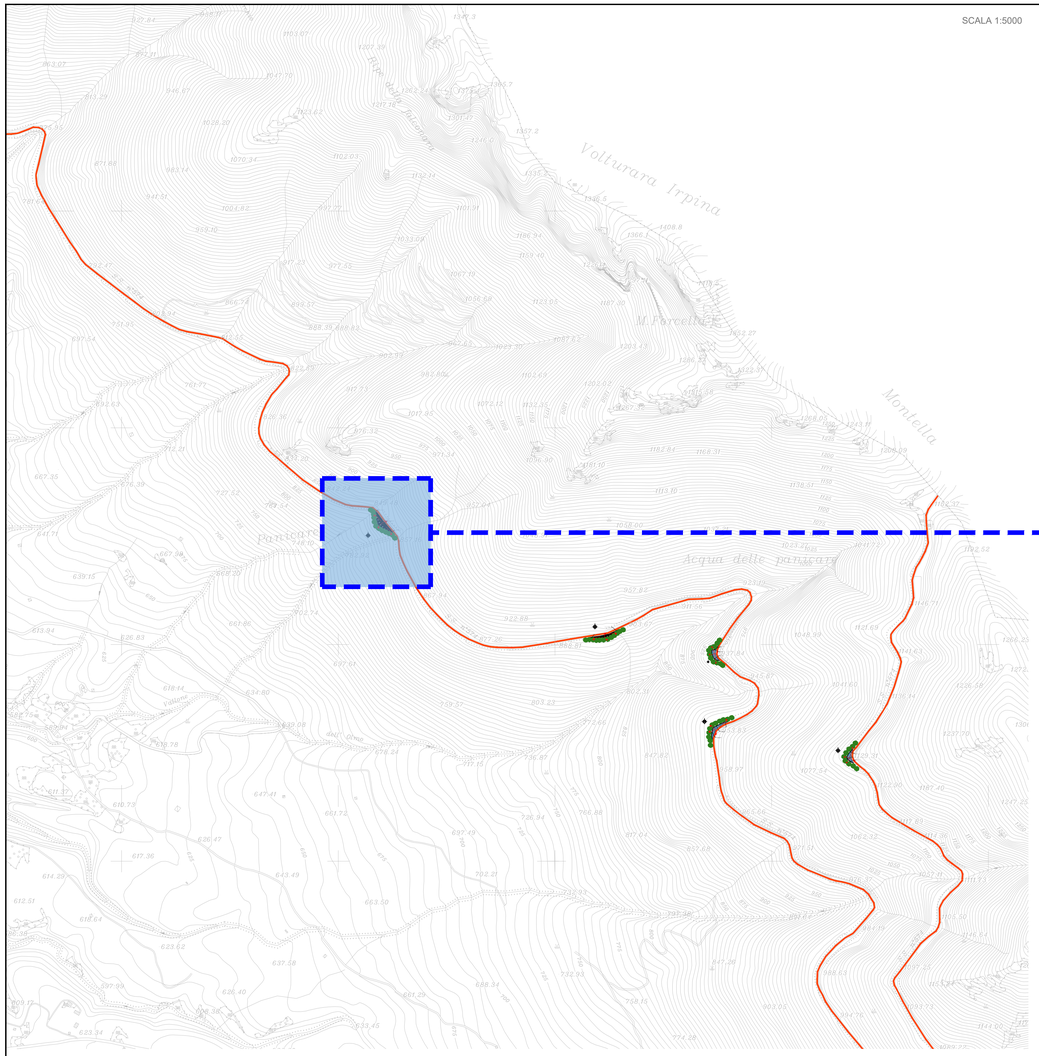

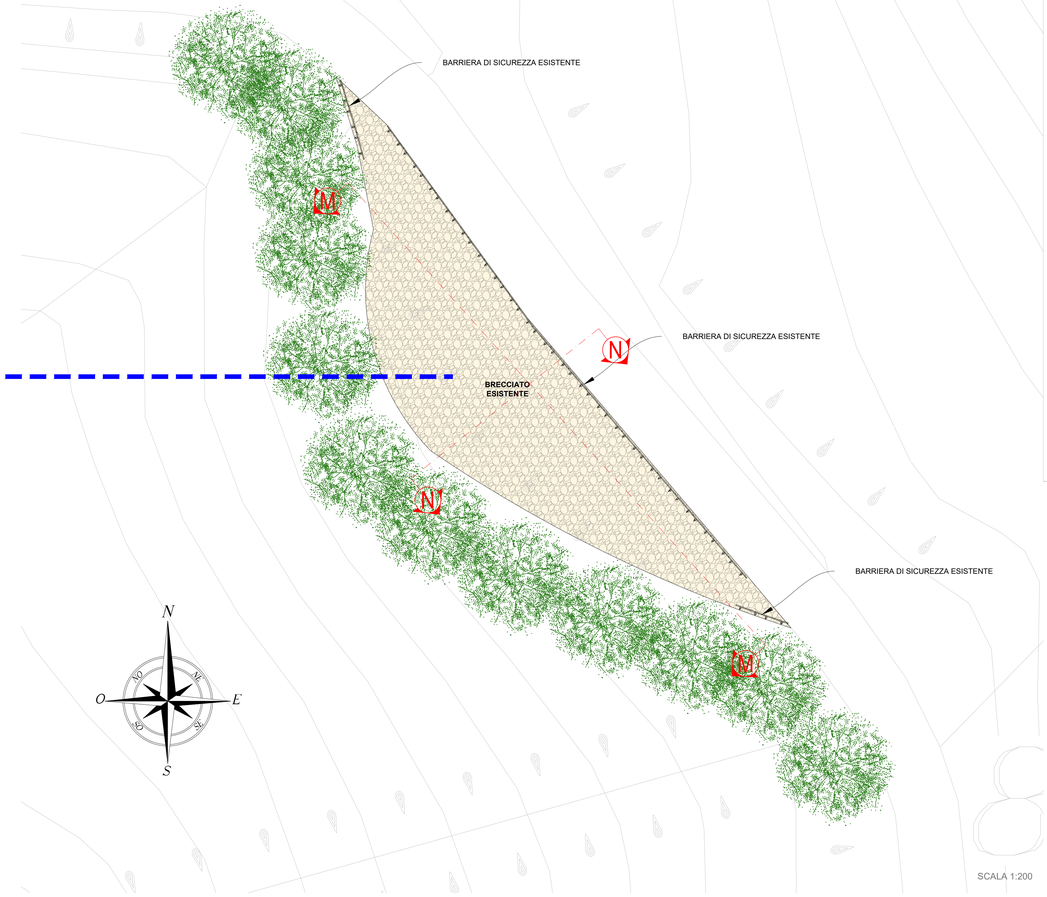

SCALA 1:200

SEZIONE M-M
SCALA 1:100

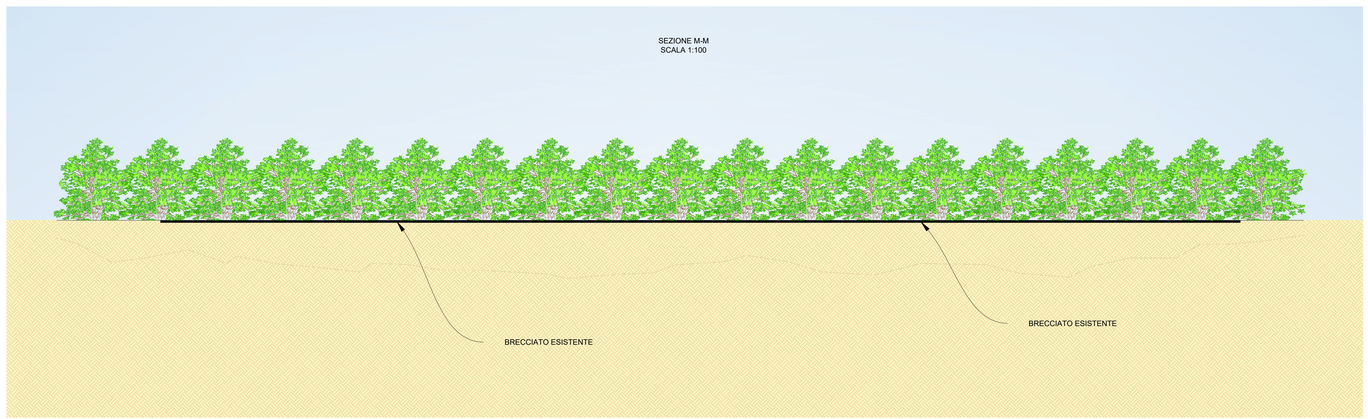

SEZIONE N-N
SCALA 1:100

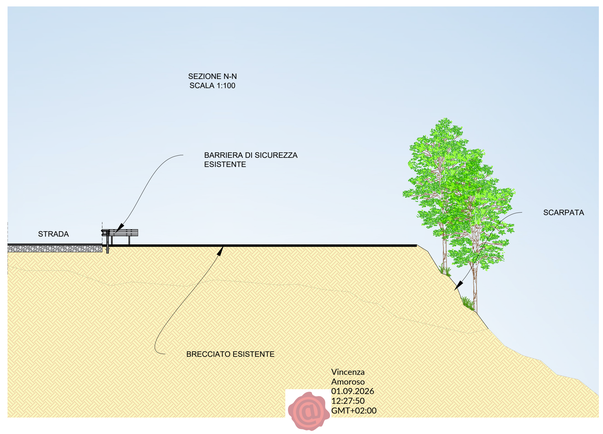

COESIONE ITALIA 21-27 | FSC Fondo per lo Sviluppo e la Coesione | Ministero delle infrastrutture e dei trasporti

COMUNE DI SERINO
(Provincia di Avellino)

REGIONE CAMPANIA

Messa in sicurezza della strada Turistica per il Monte Terminio ex SS.574 - 2°lotto

CUP: E47H24001890002

PROGETTO DI FATTIBILITA' TECNICO-ECONOMICA
art. 41 D.Lgs n. 36/2023

ELABORATO : Stato di fattoPLS_SOS_11

VISTI ED APPROVAZIONI

Approvazione PFTE : D.G.M. n.209 del 17/12/2024
Provincia di Avellino N.O. : 13/12/2024
Validazione RUP : Verbale prot. n.12876 del 17/12/2024
Aggiornamento economico : Determina n. 228/2026

SCALA:
DATA: dicembre 2024
AGG: agosto 2026

RUOLI TECNICI-AMMINISTRATIVI

ANNO 2024
PROGETTISTA PFTE : dott. ing. Antonio Ragano
R.U.P. PFTE : geom. Alfonso Moscariello

Firmato digitalmente da ALFONSO MOSCARIELLO
CN = ALFONSO MOSCARIELLO
C = IT

ANNO 2026
PROGETTISTA PFTE : dott. ing. Antonio Ragano
R.U.P. PFTE : dott. ing. Vincenza Amoroso

Responsabile IV Settore Tec dott. ing. Vincenza Amoroso

Vincenza Amoroso 01.09.2026 12:27:50 GMT+02:00

Vincenza Amoroso 01.09.2026 12:27:50 GMT+02:00

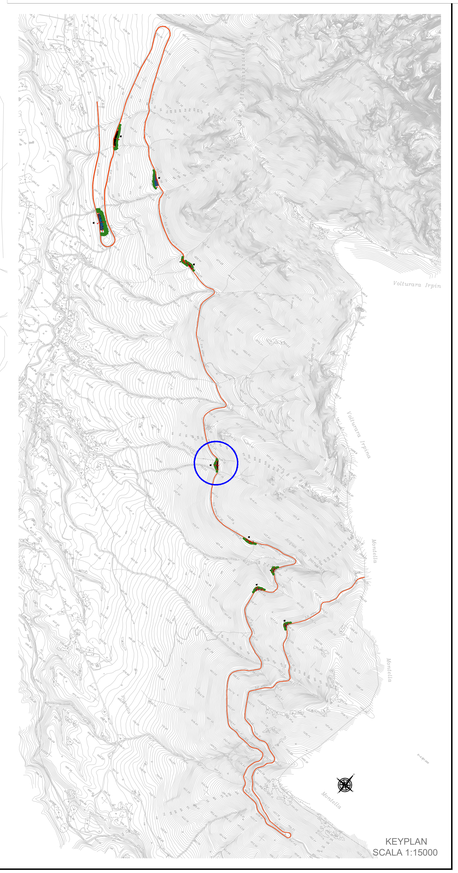

KEYPLAN
SCALA 1:15000