


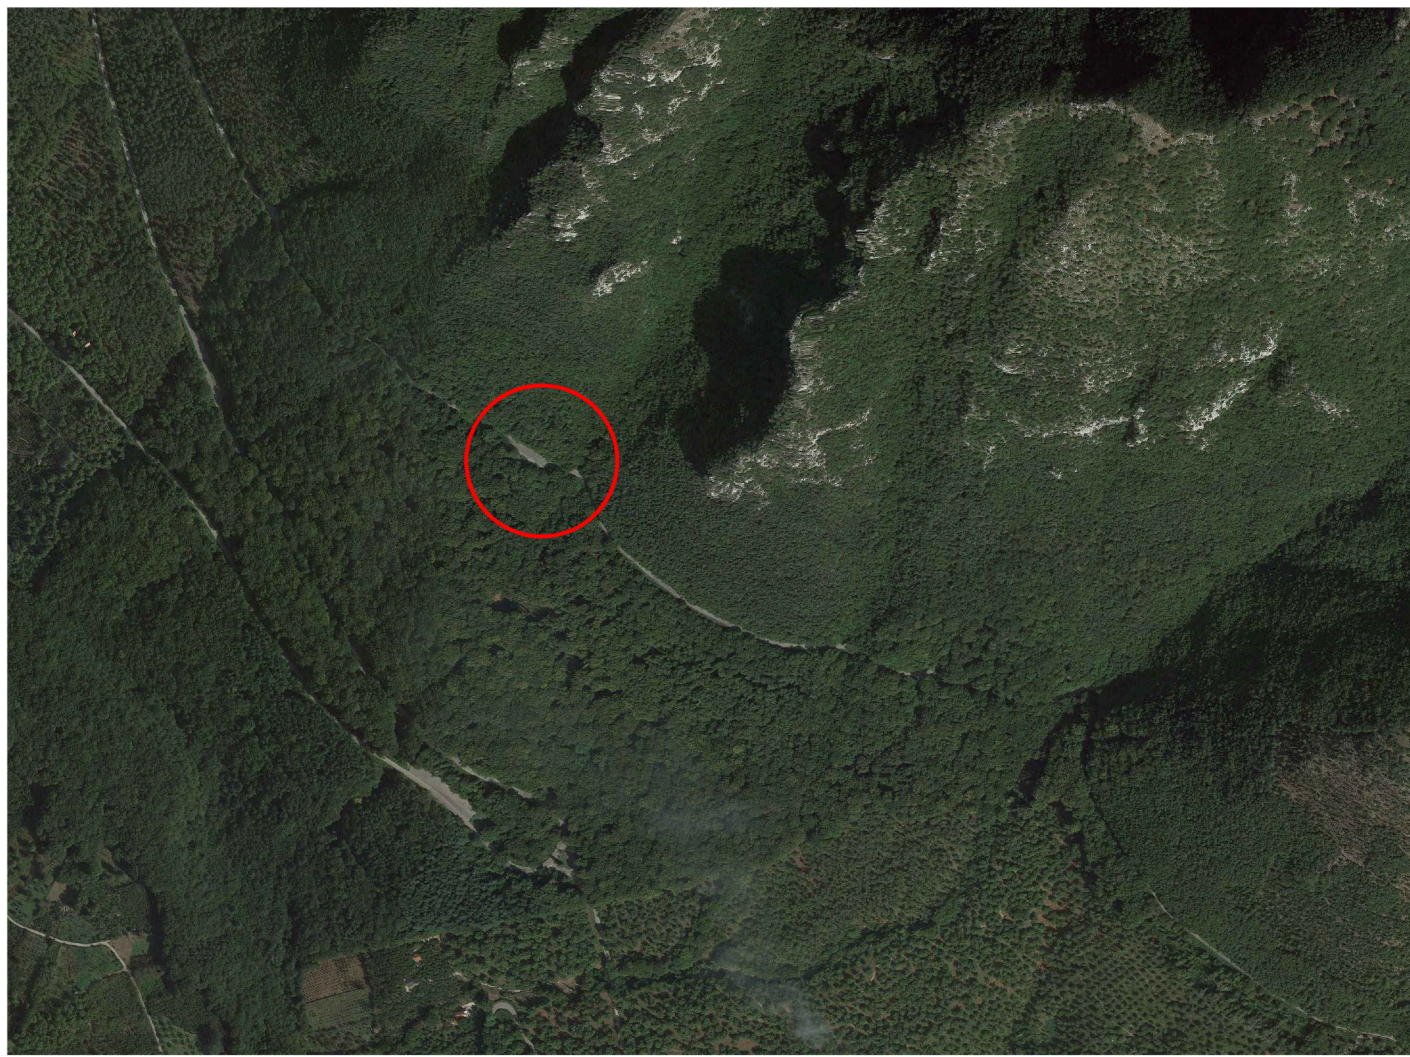


Ortofoto individuazione area di sosta allo stato di fatto



Area di sosta n.3 al km 10+397,82



Area di sosta n.3 al km 10+397,82

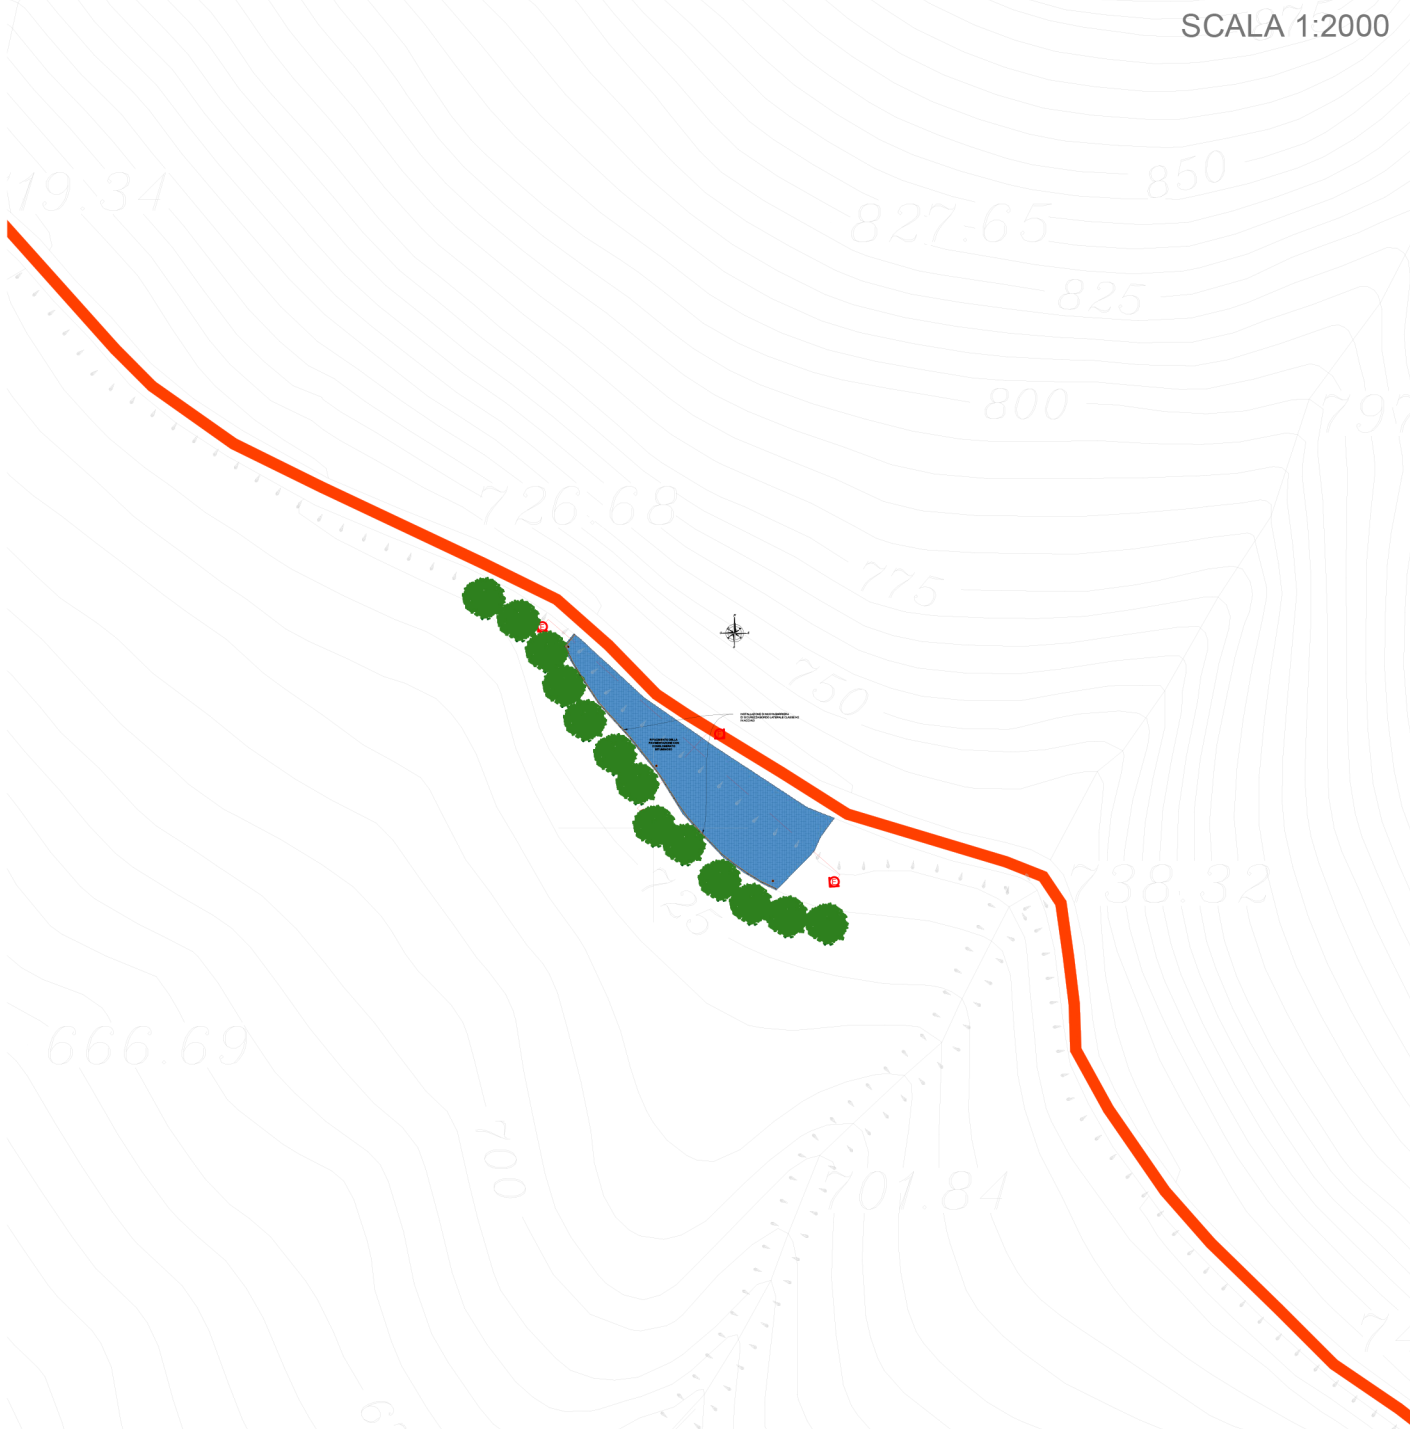

SCALA 1:2000




6. Cestino costituito in lamiera, con anello di irrigidimento superiore ed inferiore in piatto di acciaio cilindrato. Il fusto del cestino è ricoperto di doghe in legno




7. Barriera di sicurezza in acciaio/legno



SEZIONE E-E
SCALA 1:200

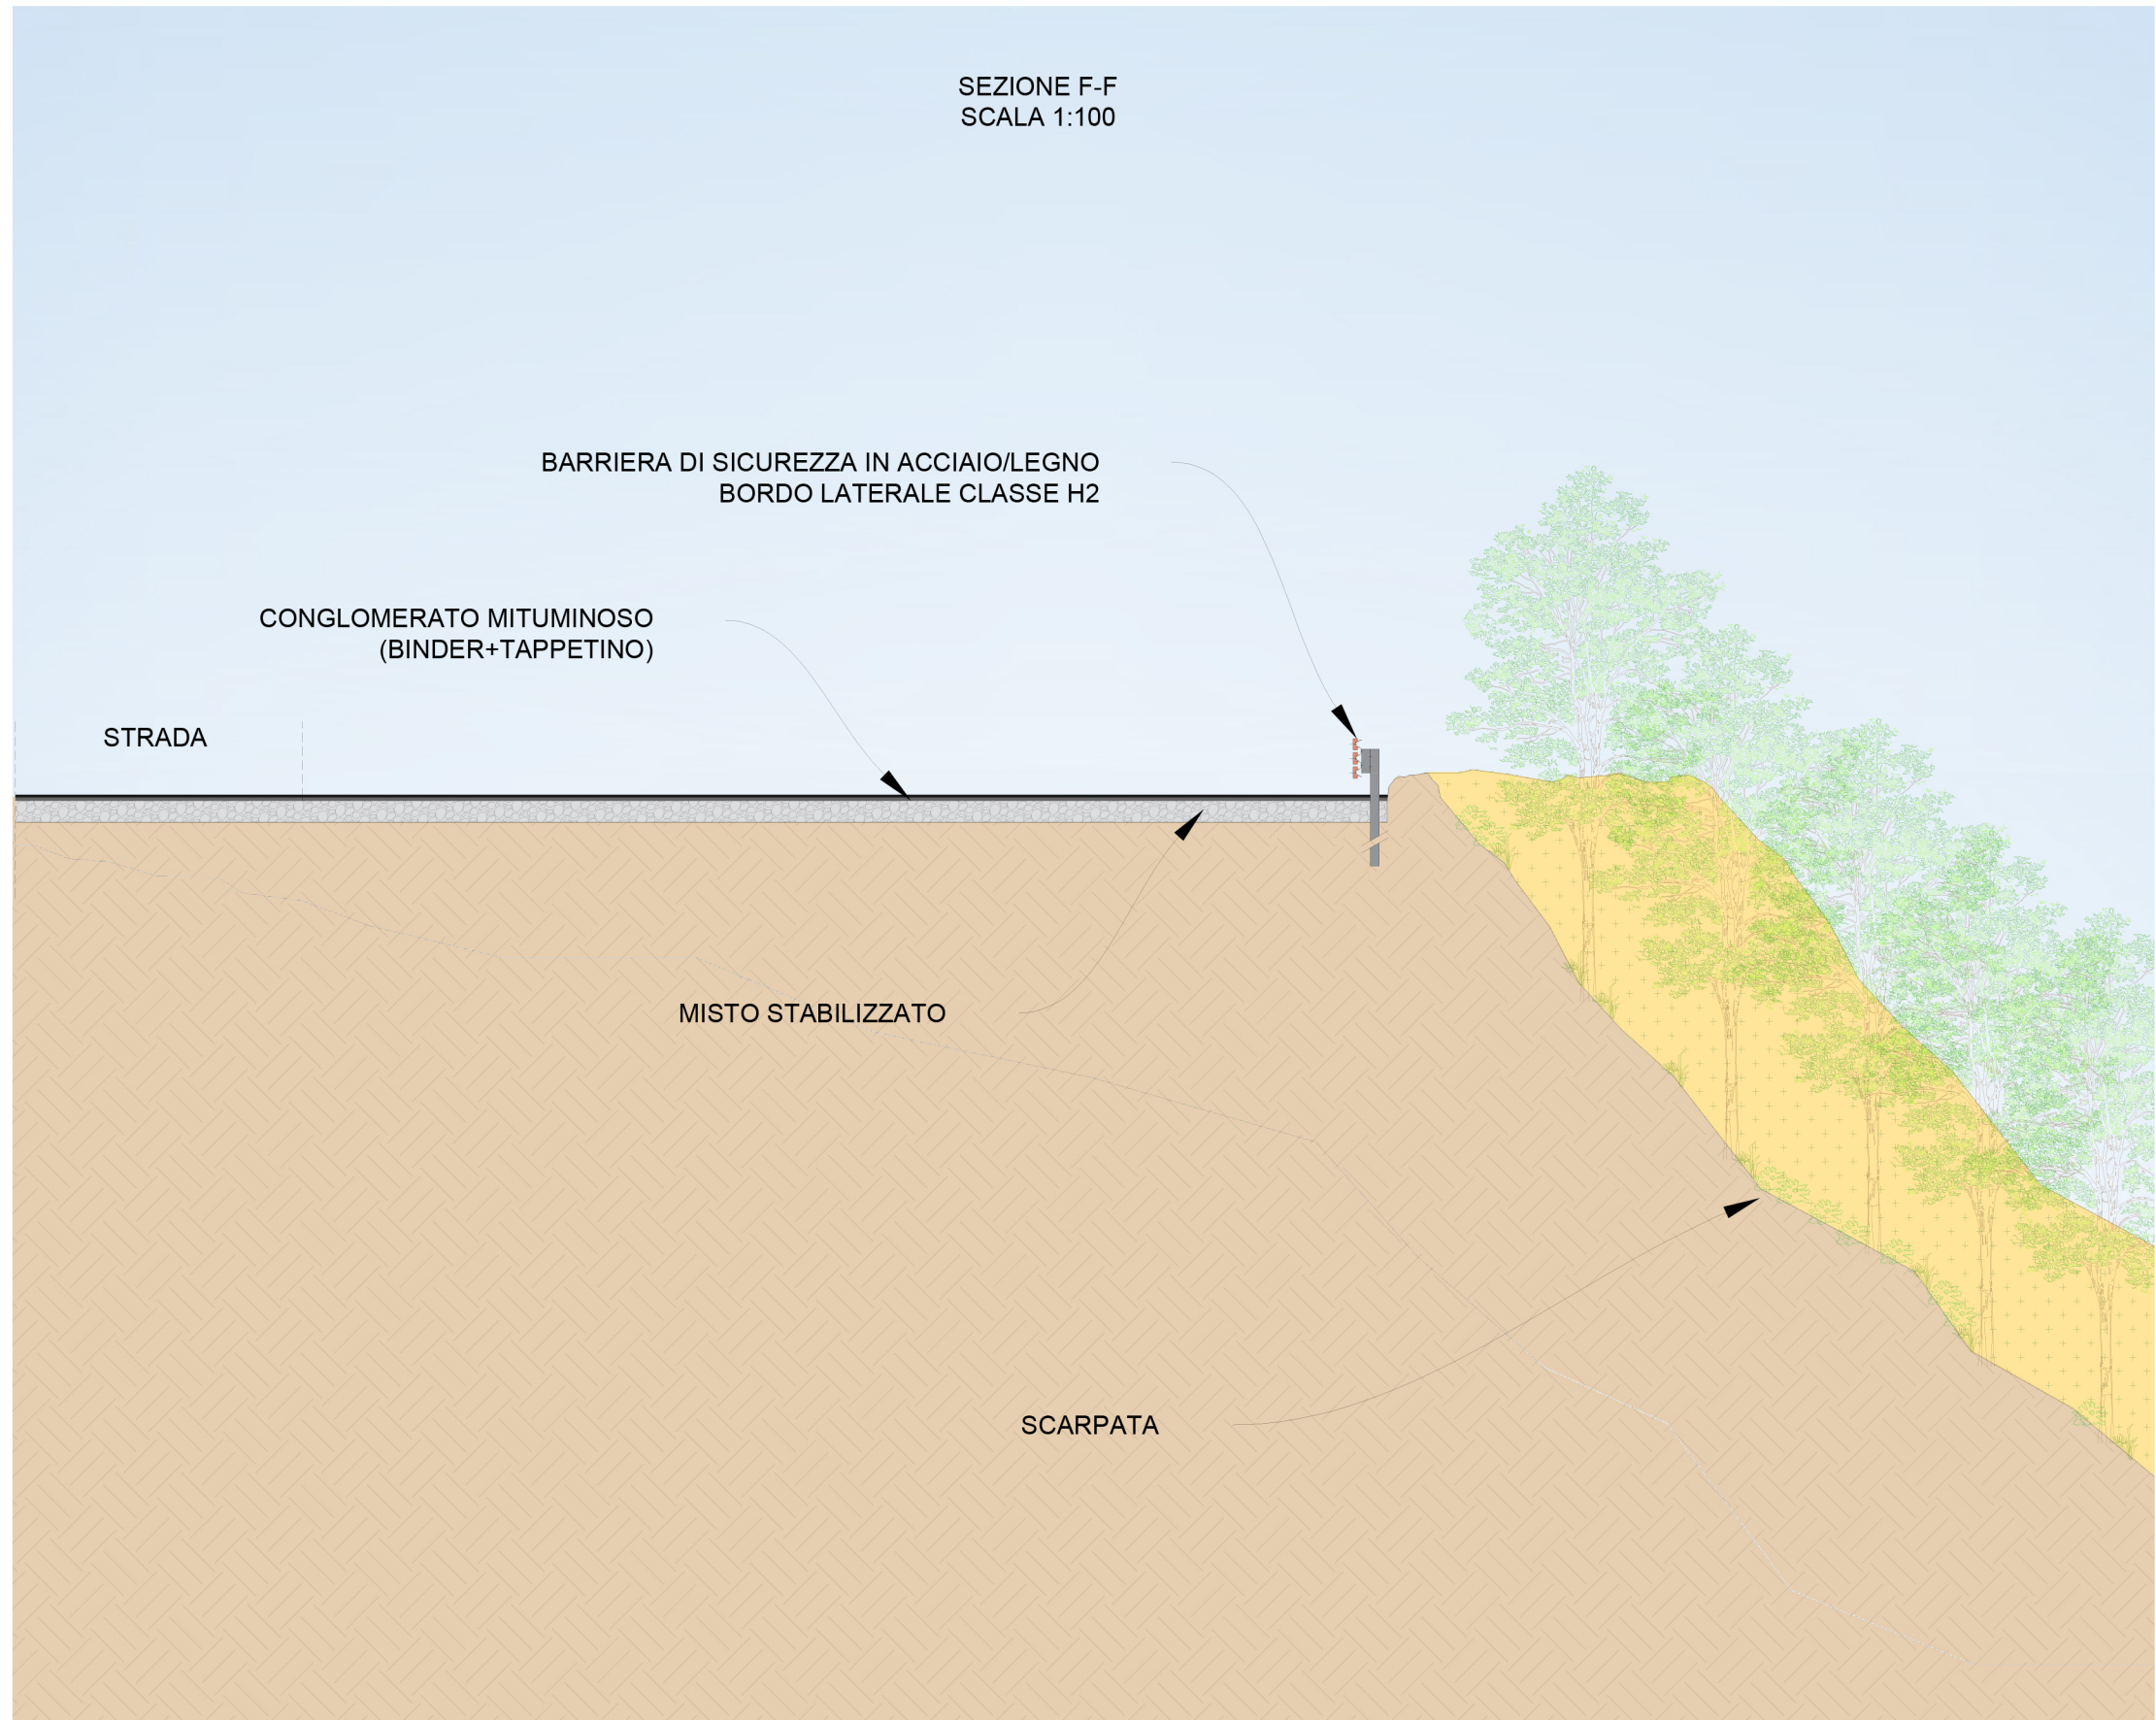

SEZIONE F-F
SCALA 1:100

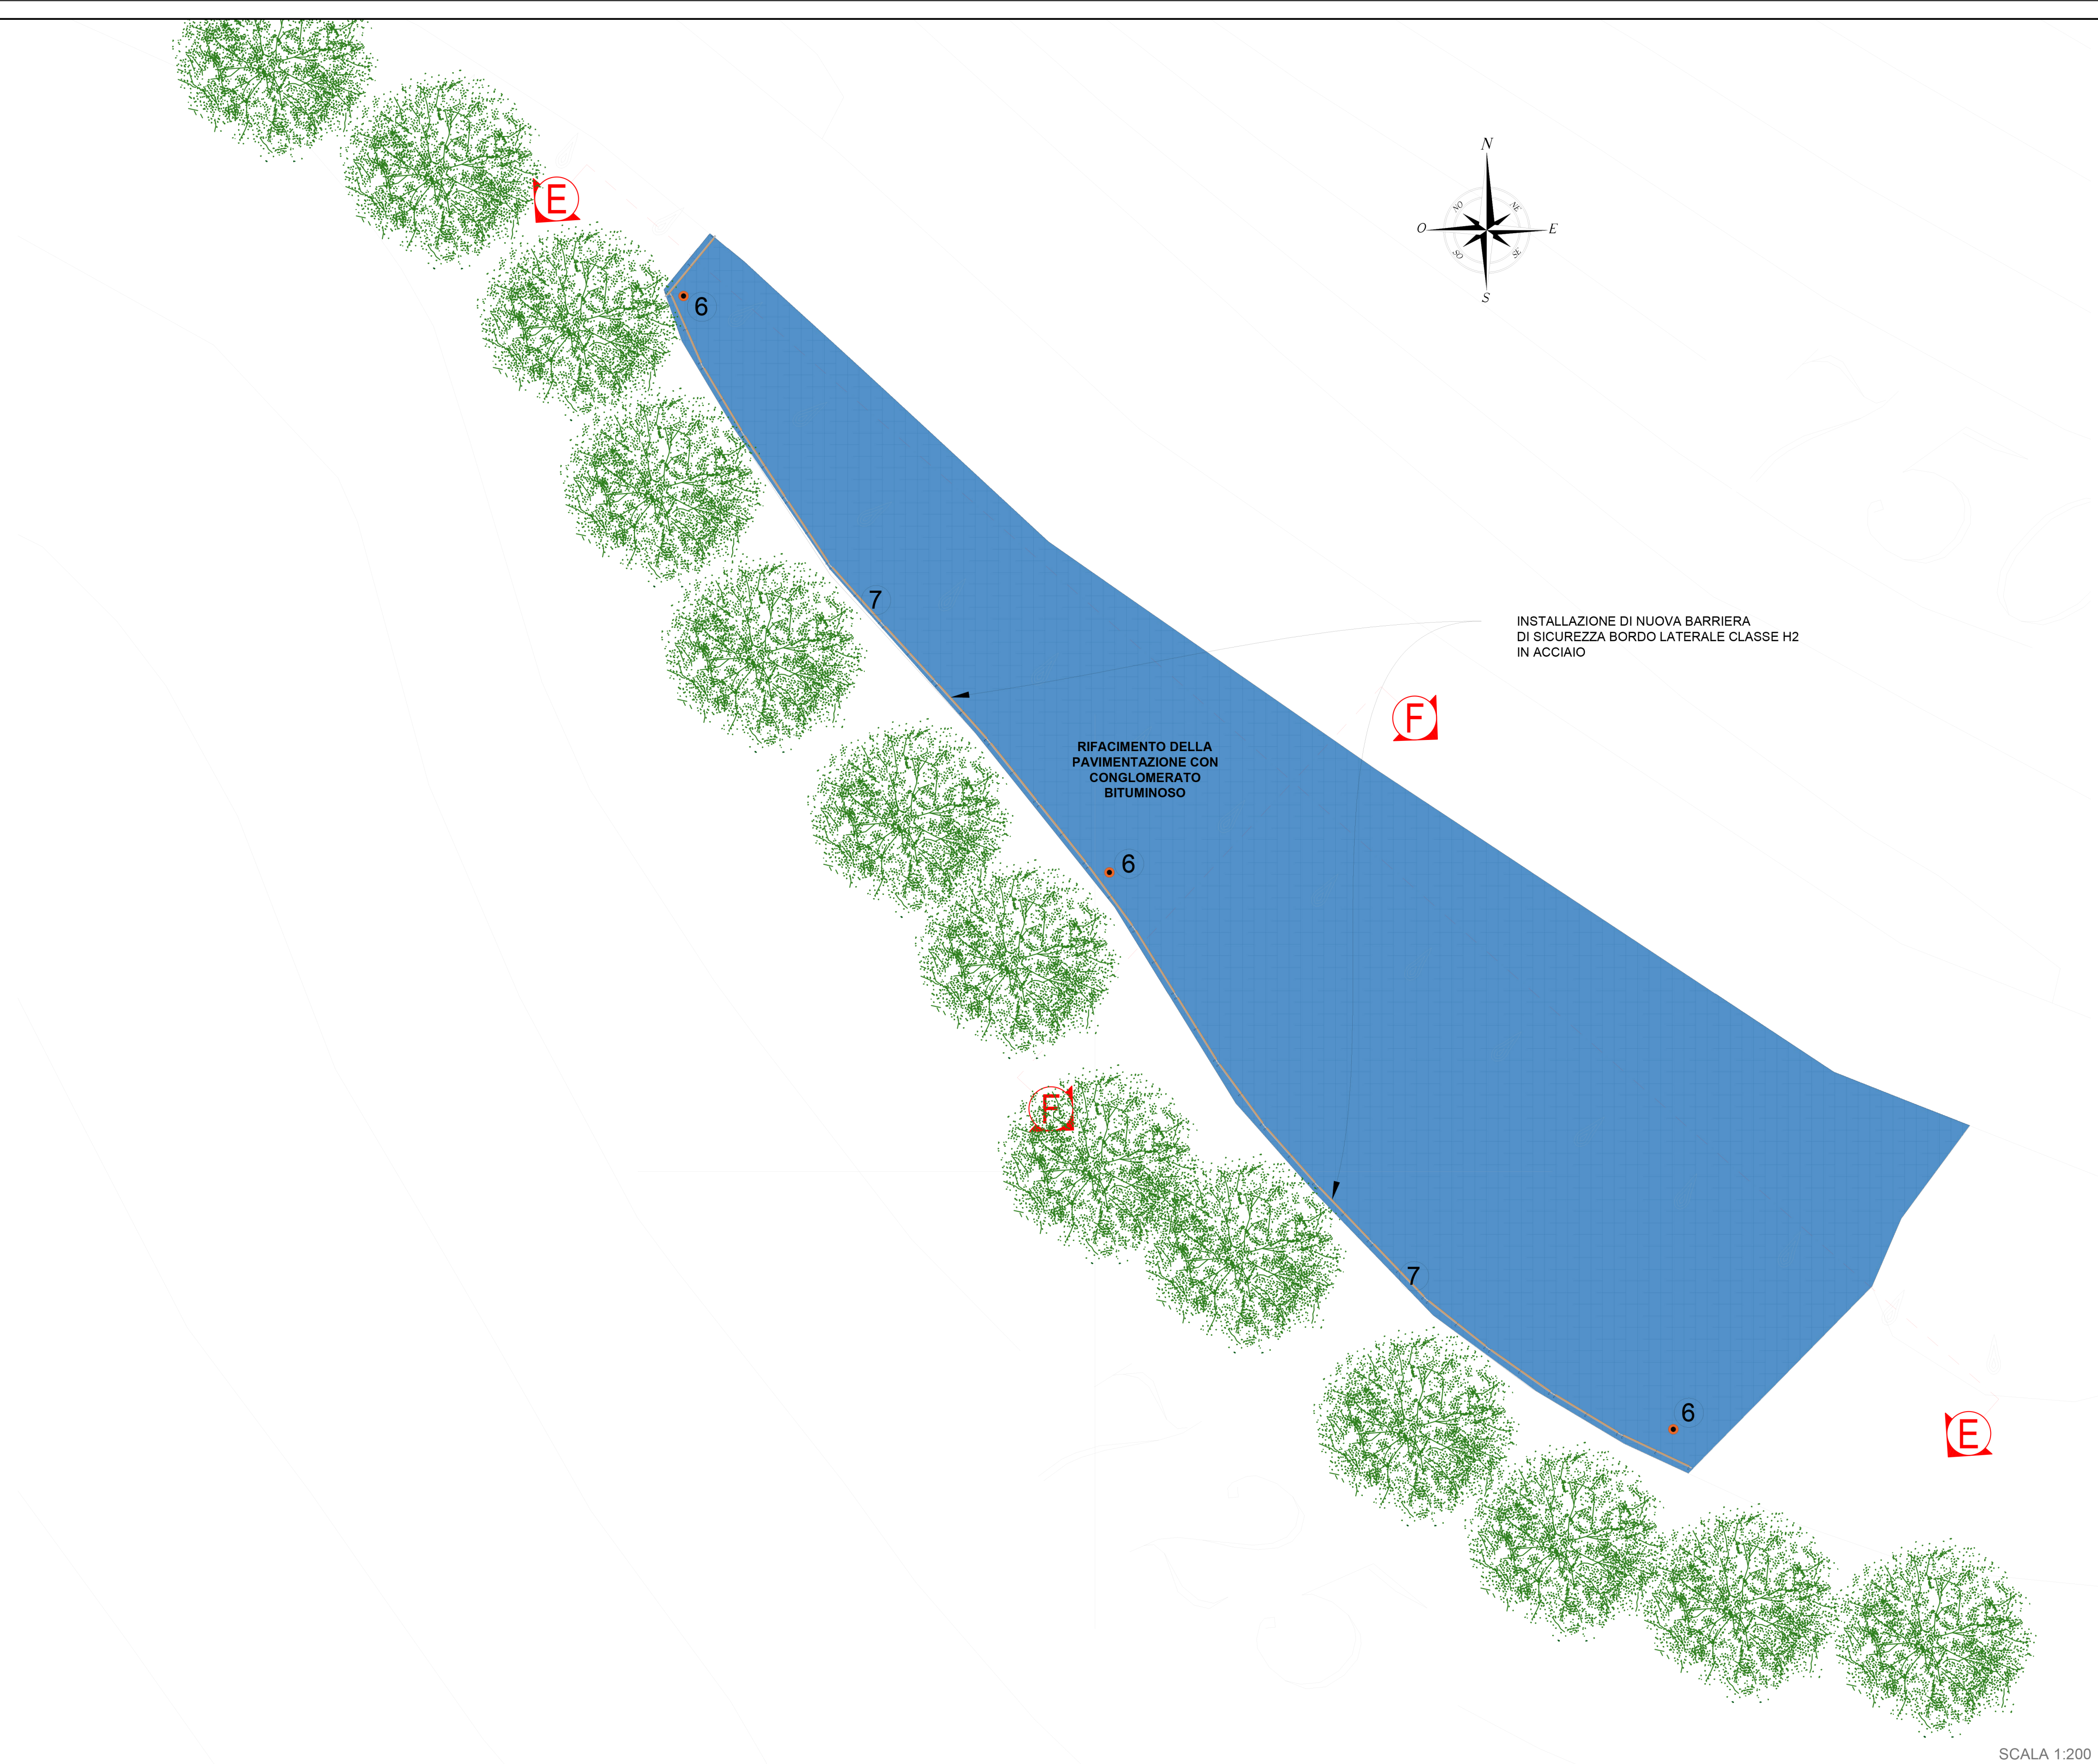

INSTALLAZIONE DI NUOVA BARRIERA DI SICUREZZA BORDO LATERALE CLASSE H2 IN ACCIAIO

RIFACIMENTO DELLA PAVIMENTAZIONE CON CONGLOMERATO BITUMINOSO

SCALA 1:200

Messa in sicurezza della strada Turistica per il Monte Terminio ex SS.574 - 2°lotto
CUP: E47H24001890002

PROGETTO DI FATTIBILITA' TECNICO-ECONOMICA
art. 41 D.Lgs n. 36/2023

ELABORATO : Stato di progetto-PLS_SOS_06

VISTI ED APPROVAZIONI

Approvazione PFTE : D.G.M. n.209 del 17/12/2024
Provincia di Avellino N.O. : 13/12/2024
Validazione RUP : Verbale prot. n.12876 del 17/12/2024
Aggiornamento economico : Determina n. 228/2026

SCALA:
DATA: dicembre 2024
AGG: agosto 2026

Firmato digitalmente da

RUOLI TECNICI-AMMINISTRATIVI

ANNO 2024
PROGETTISTA PFTE : dott. ing. Antonio Ragano


ALFONSO MOSCARIELLO
R.U.P. PFTE : ge.
CN = ALFONSO MOSCARIELLO
C = IT

ANNO 2026
PROGETTISTA PFTE : dott. ing. Antonio Ragano

R.U.P. PFTE : dott. ing. Vincenzo Amoroso
Amoroso
01.09.2026
12:27:50
GMT+02:00

Responsabile IV Settore
dott. ing. Vincenza Amr

Vincenza Amoroso
01.09.2026
12:27:50
GMT+02:00

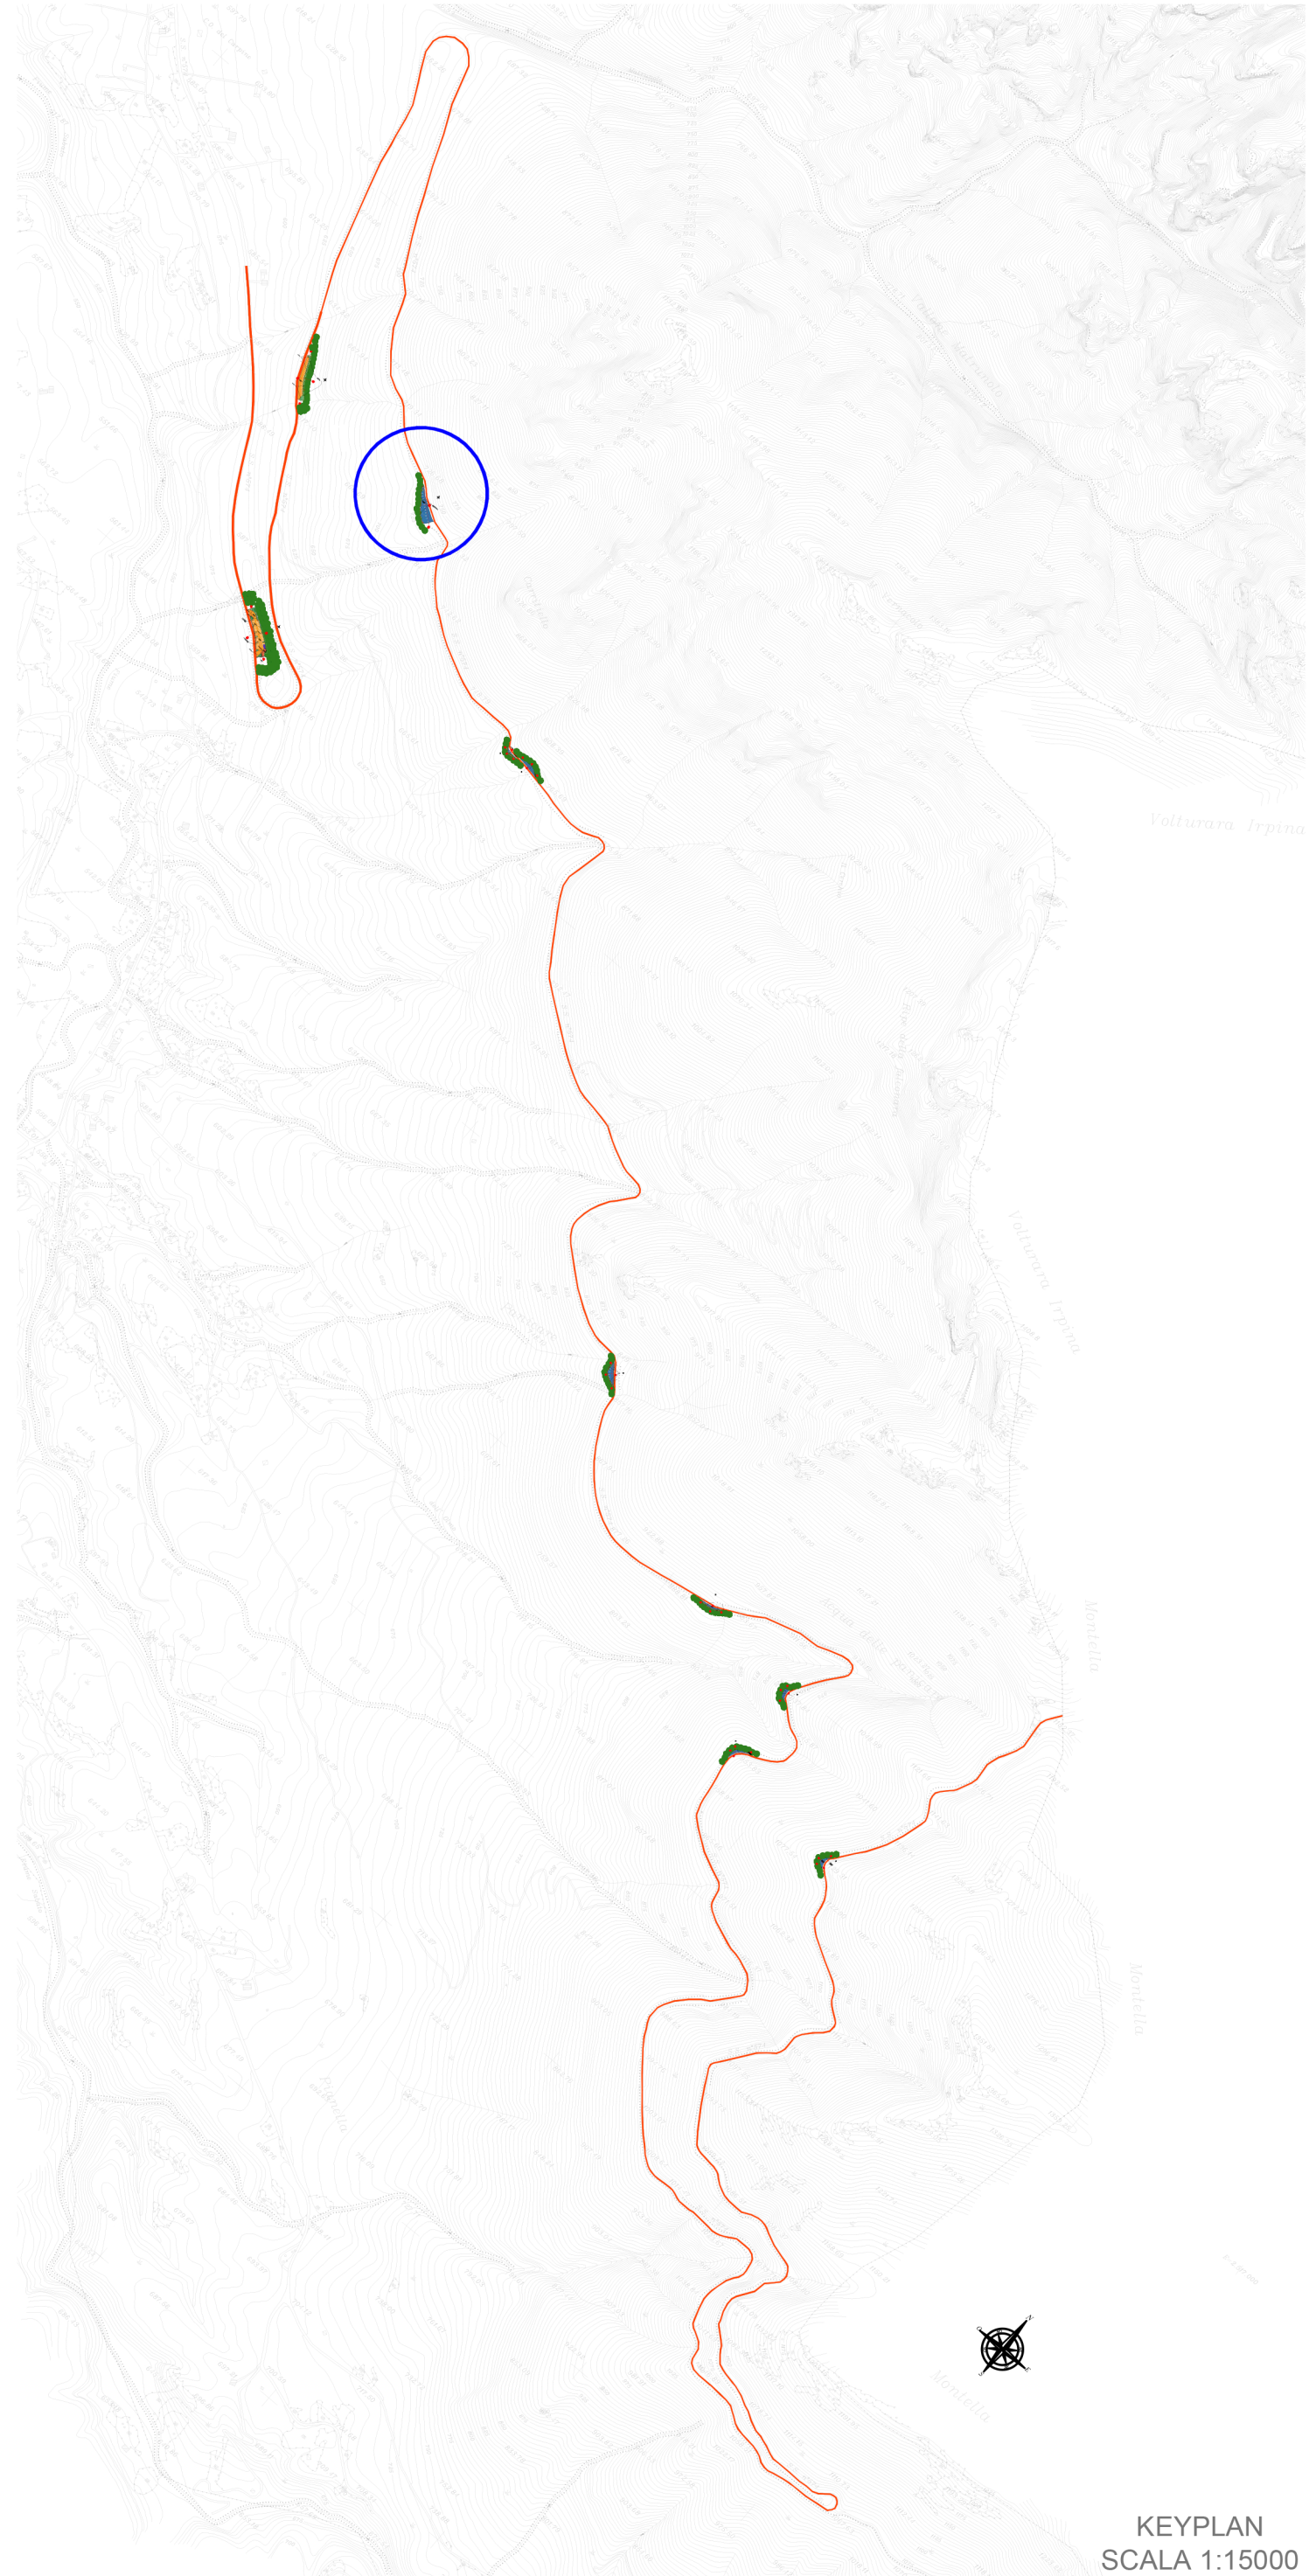

KEYPLAN
SCALA 1:15000