





Ortofoto individuazione area di sosta allo stato di fatto

Area di sosta n.4 al km 11+033,51






Area di sosta n.4 al km 11+033,51

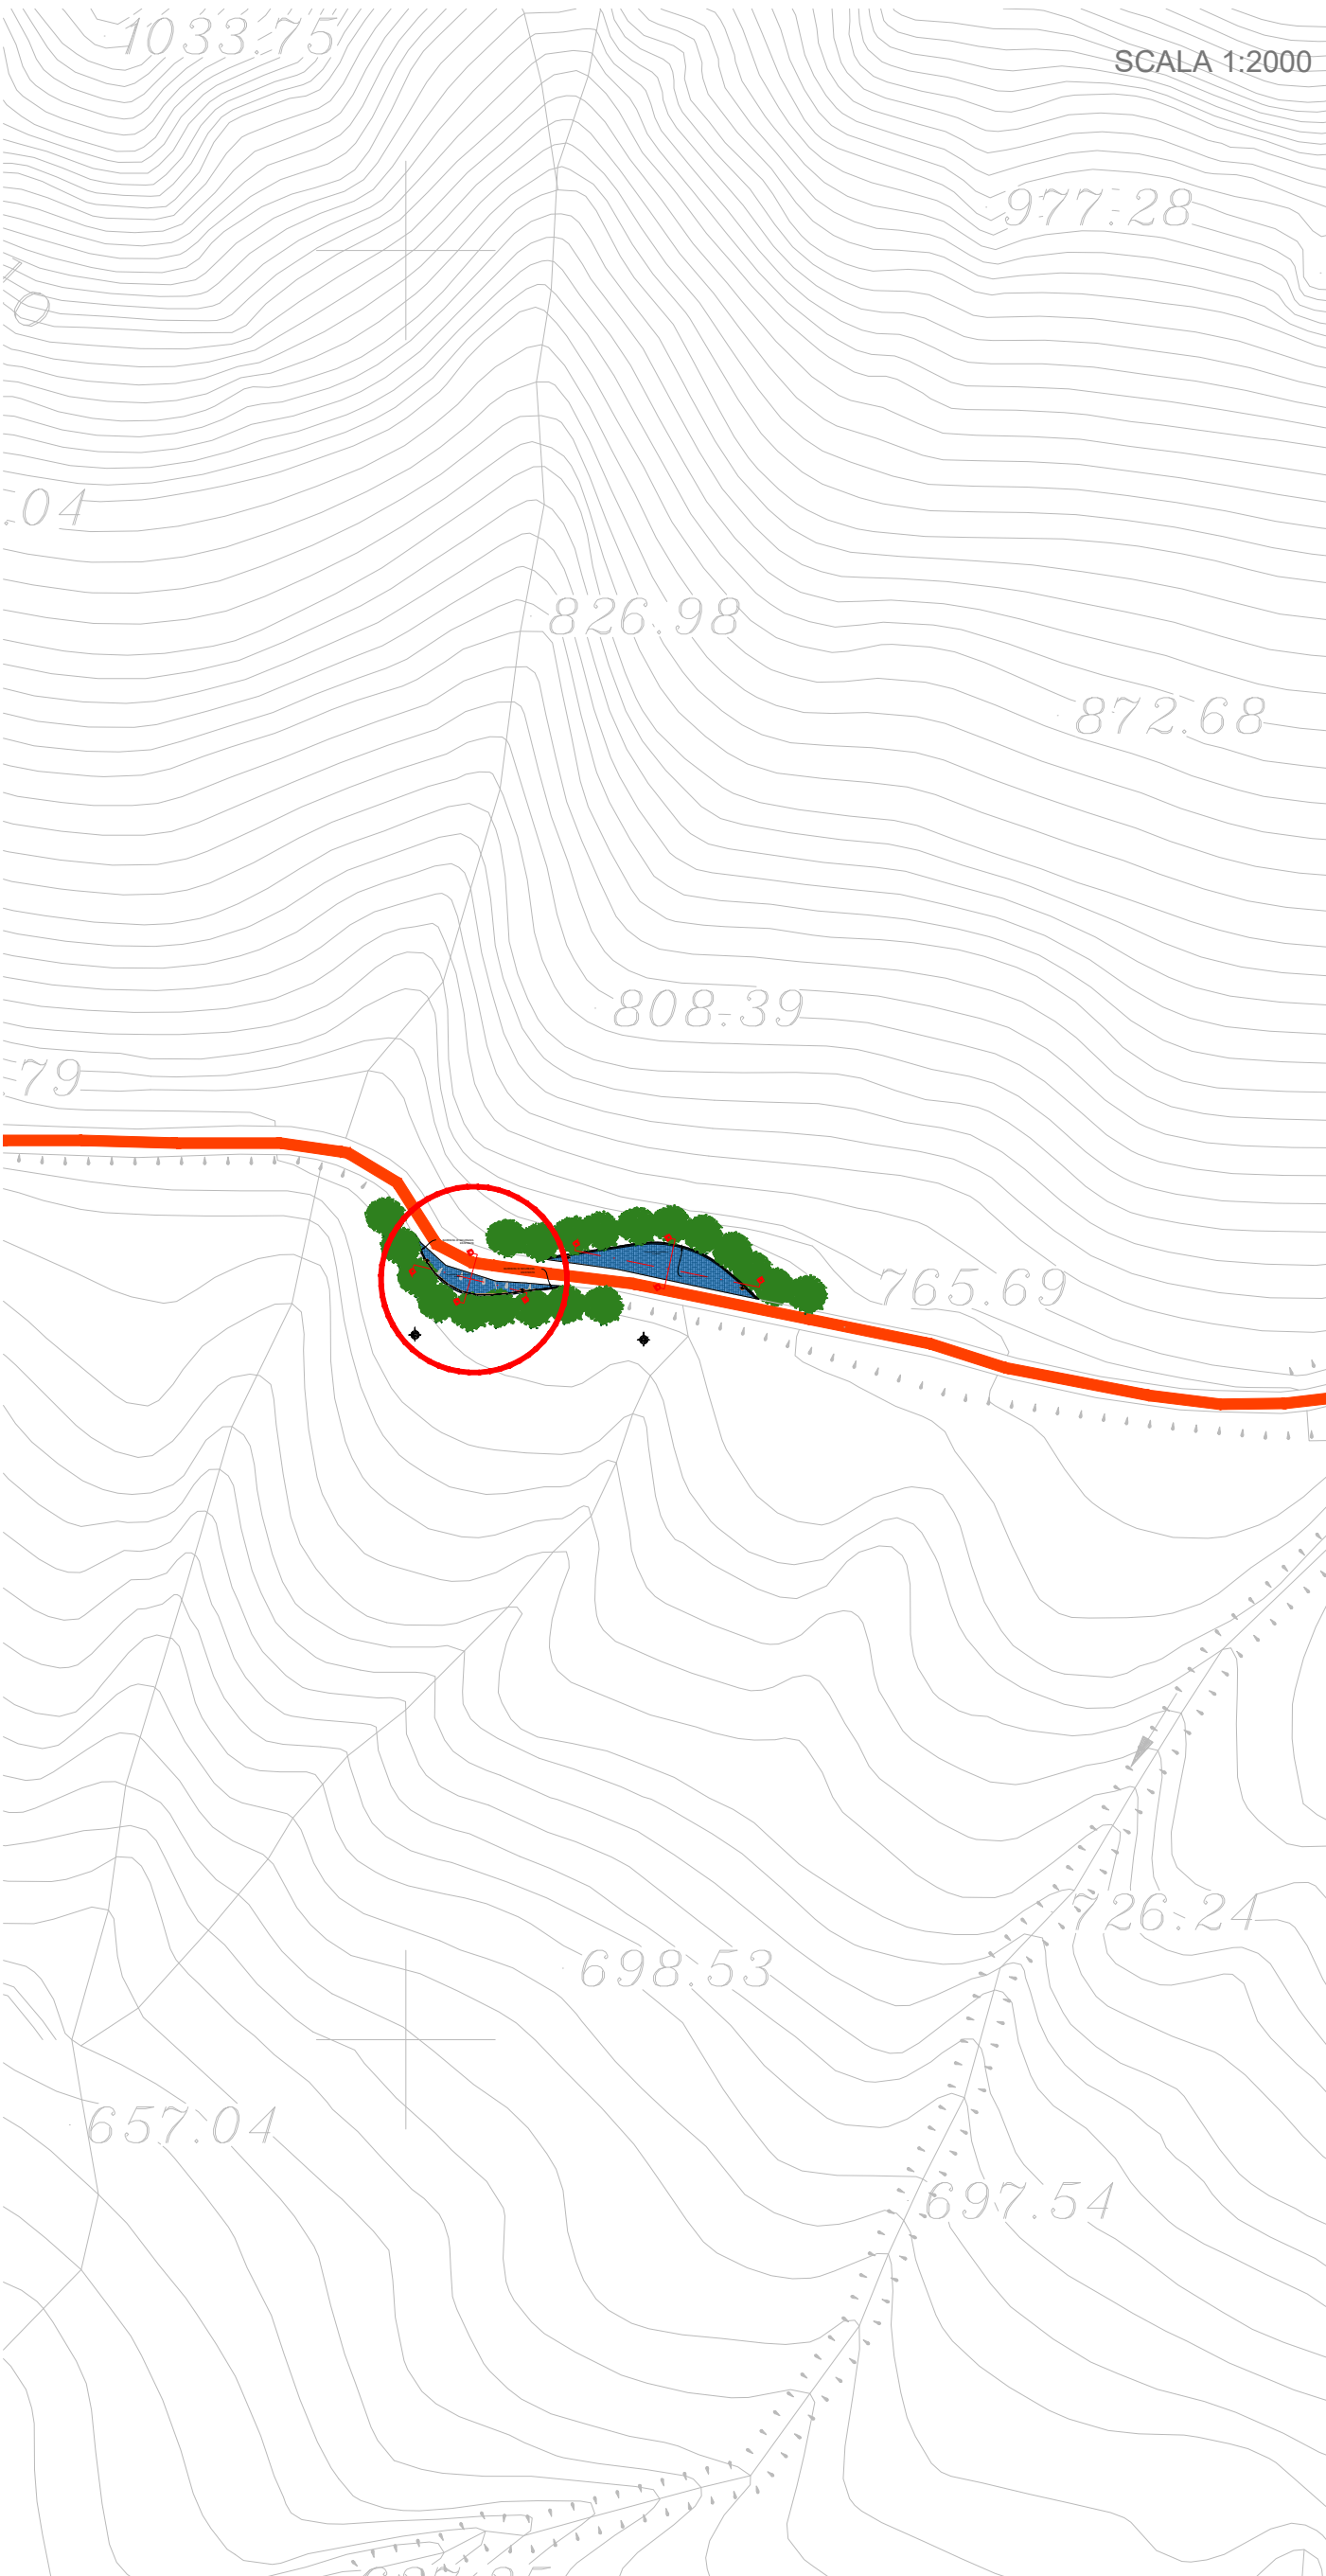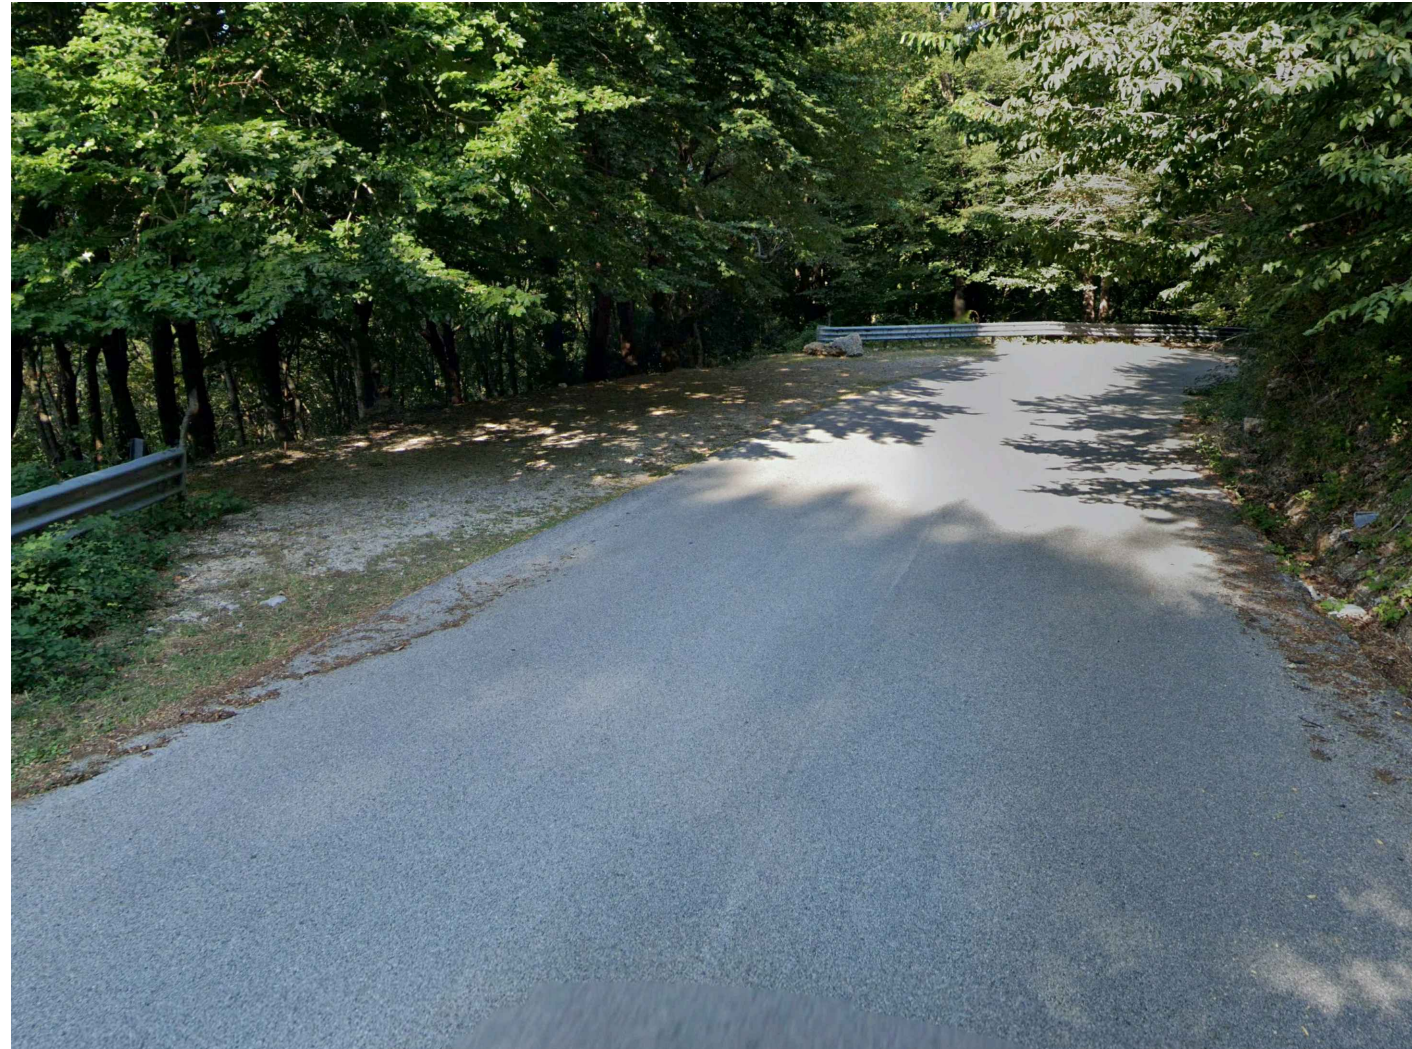

6. Cestino costituito in lamiera, con anello di irrigidimento superiore ed inferiore in piatto di acciaio cilindrato. Il fusto del cestino è ricoperto di doghe in legno



7. Barriera di sicurezza in acciaio/legno

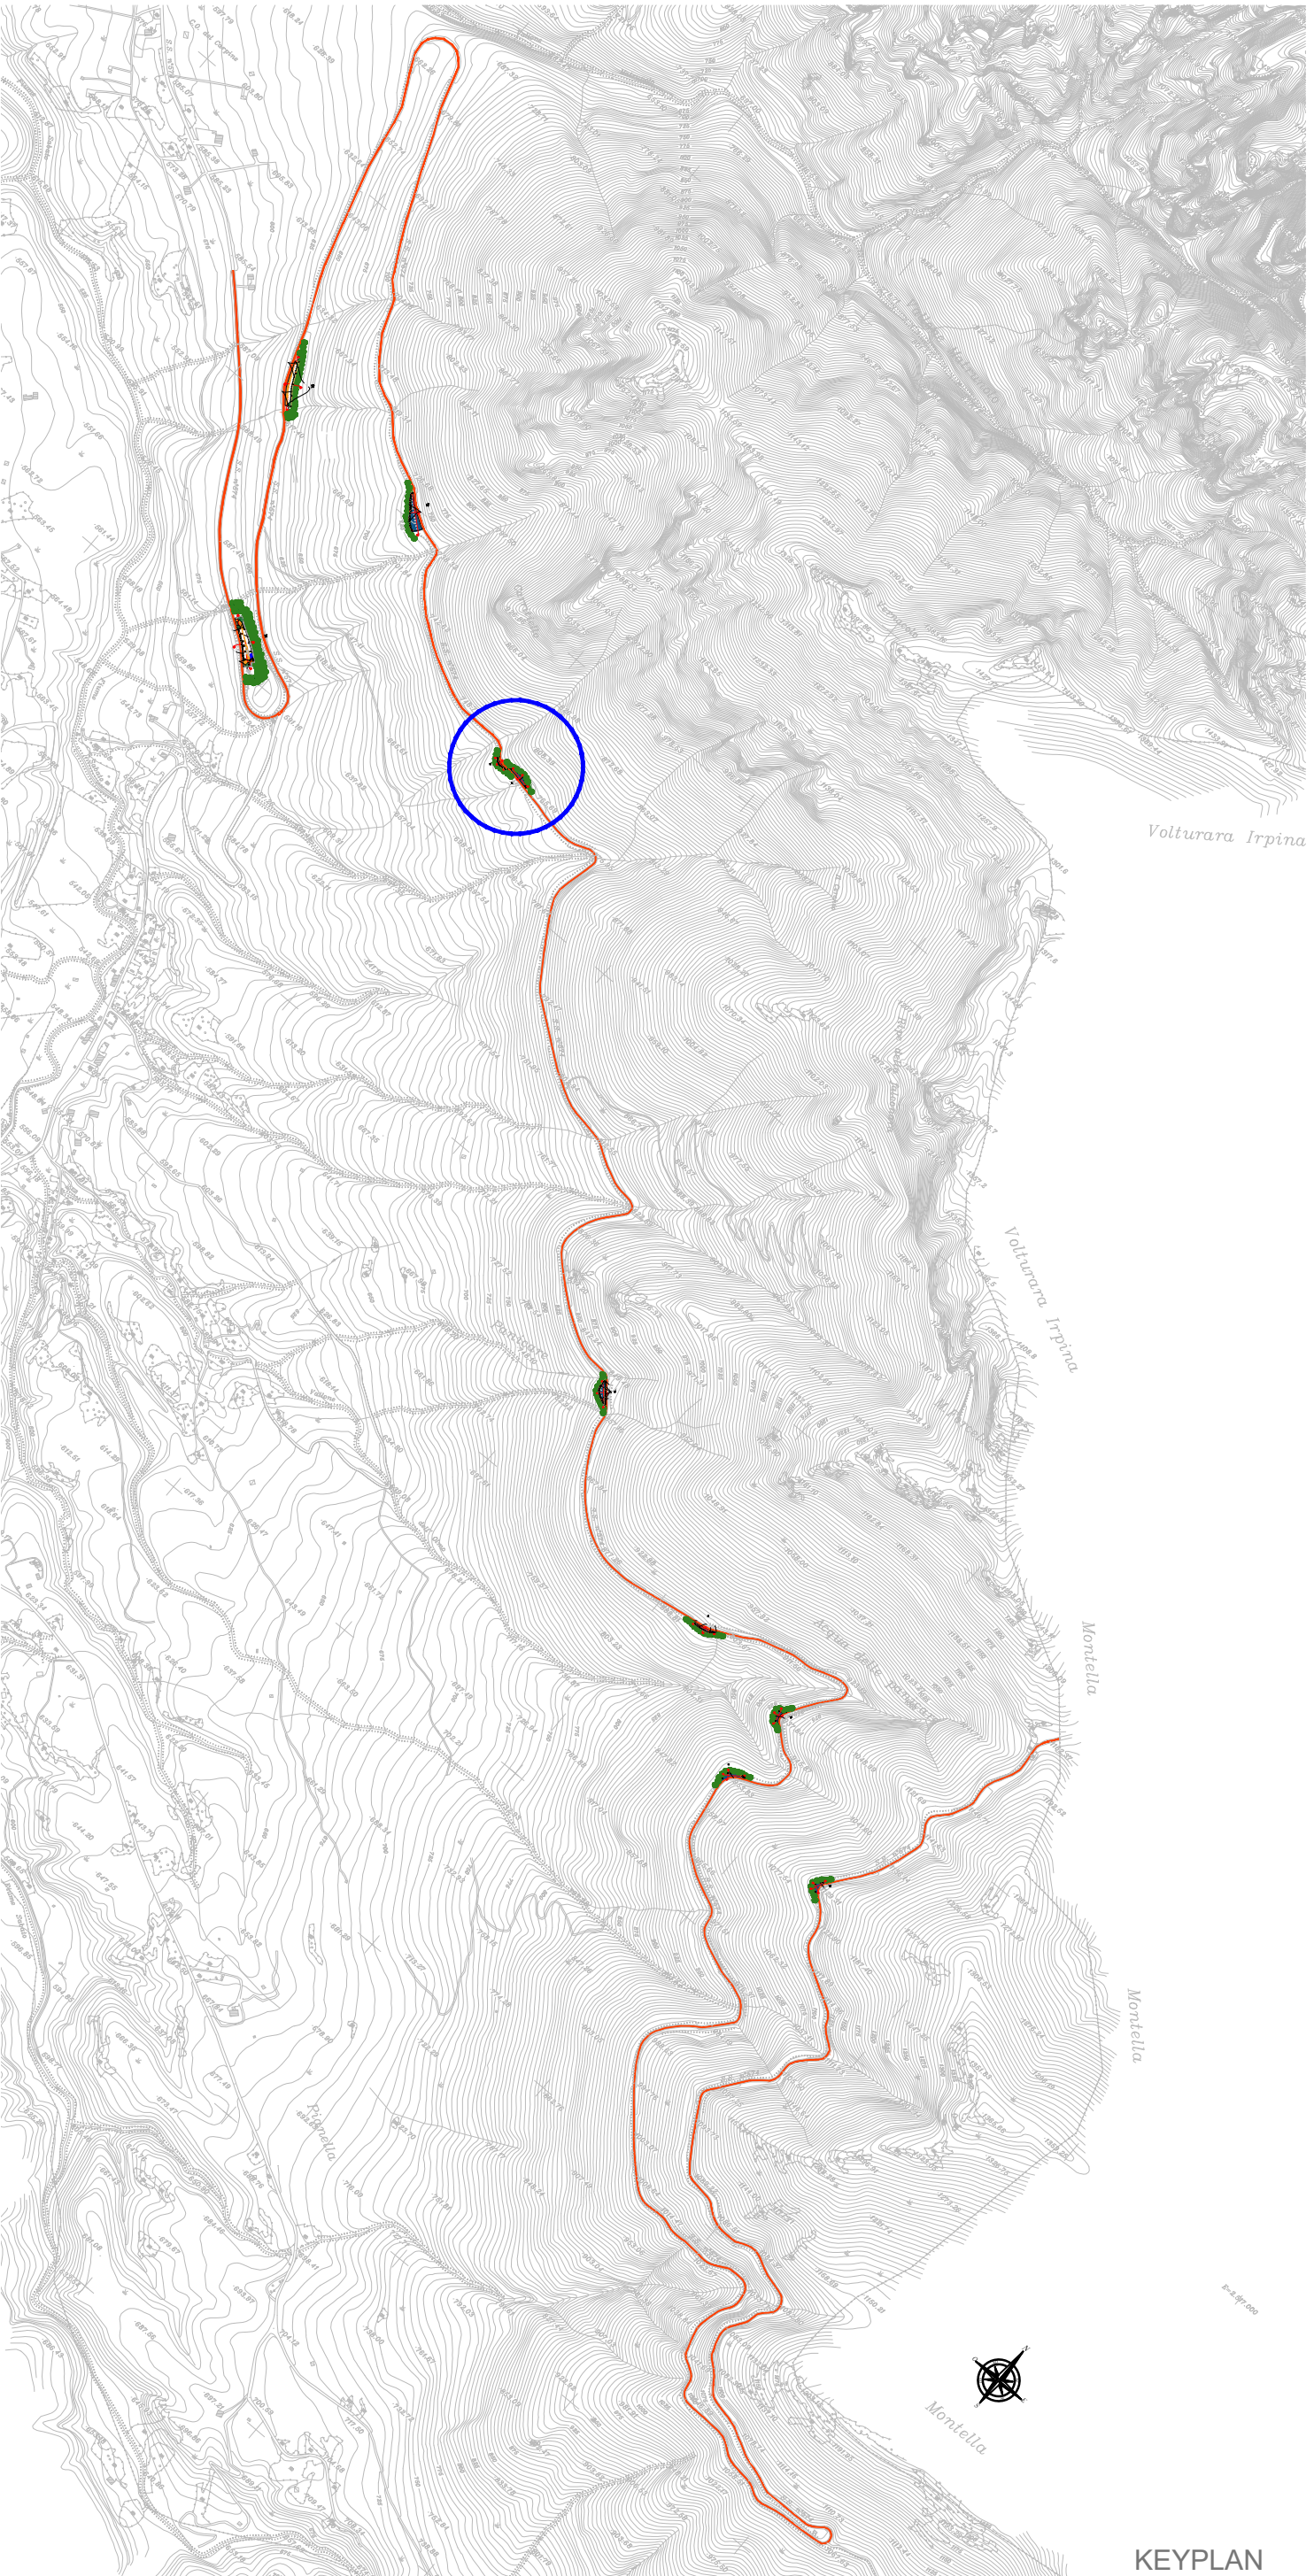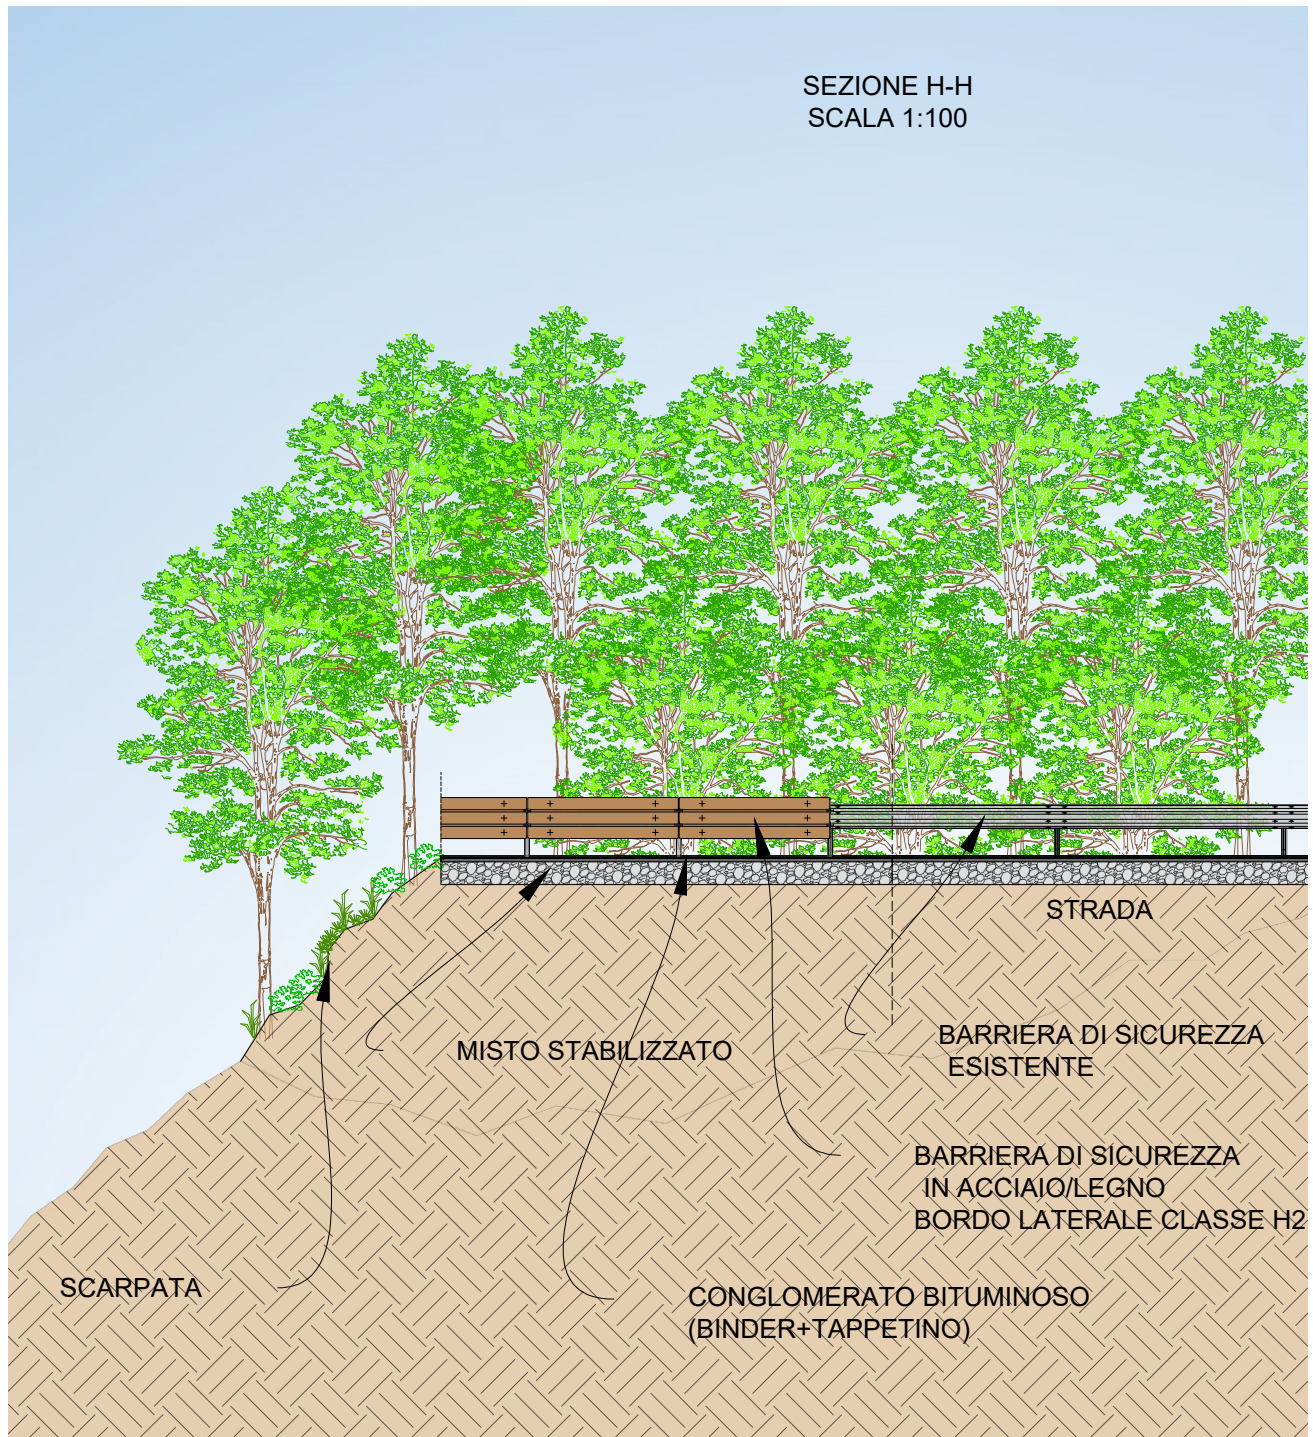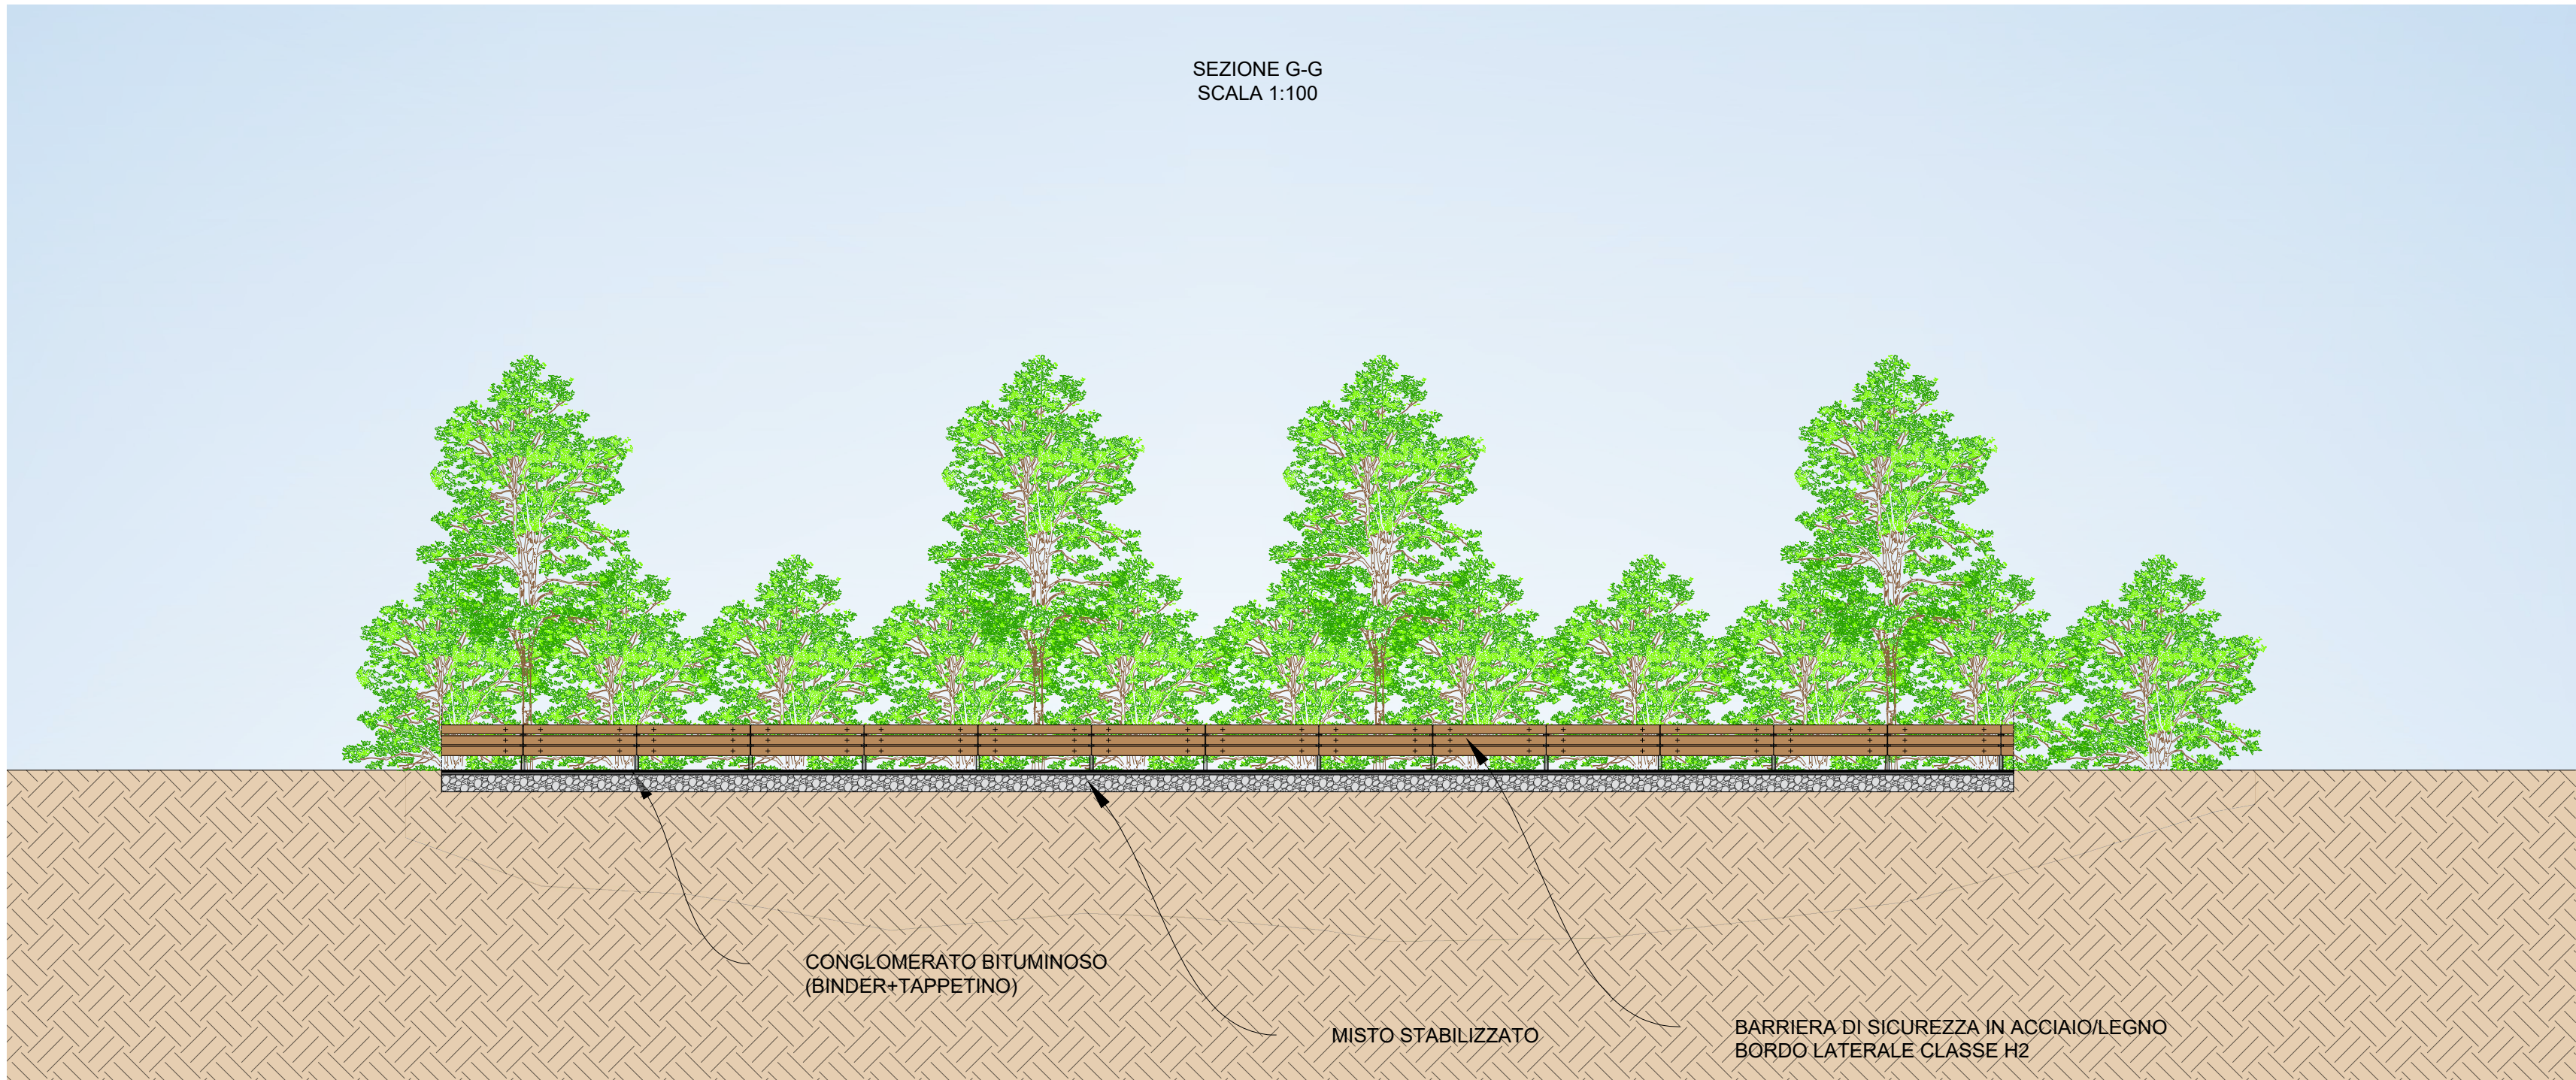

Messa in sicurezza della strada Turistica
per il Monte Terminio ex SS.574 - 2°lotto
CUP: E47H24001890002

PROGETTO DI FATTIBILITA' TECNICO-ECONOMICA
art. 41 D.Lgs n. 36/2023

ELABORATO : Stato di progetto-PLS_SOS_08

VISTI ED APPROVAZIONI Approvazione PFTE : D.G.M. n.209 del 17/12/2024 Provincia di Avellino N.O. : 13/12/2024 Validazione RUP : Verbale prot. n.12876 del 17/12/2024 Aggiornamento economico : Determina n. 228/2026	SCALA: DATA: dicembre 2024 AGG: agosto 2026
---	--

RUOLI TECNICI-AMMINISTRATIVI ANNO 2024 PROGETTISTA PFTE : dott. ing. Antonio Ragano	Firmato digitalmente da ALFONSO MOSCARELLO CN = ALFONSO MOSCARELLO C = IT R.U.P. PFTE : geom. Alfonso Moscarello
--	--

ANNO 2026 PROGETTISTA PFTE : dott. ing. Antonio Ragano	R.U.P. PFTE : dott. ing. Vincenza Amoroso
---	---

Responsabile IV Settore 1 dott. ing. Vincenza Amc	Vincenza Amoroso 01.09.2026 12:27:50 GMT+02:00
--	---