






Ortofoto individuazione area di sosta allo stato di fatto

Area di sosta n.5 al km 11+083,19

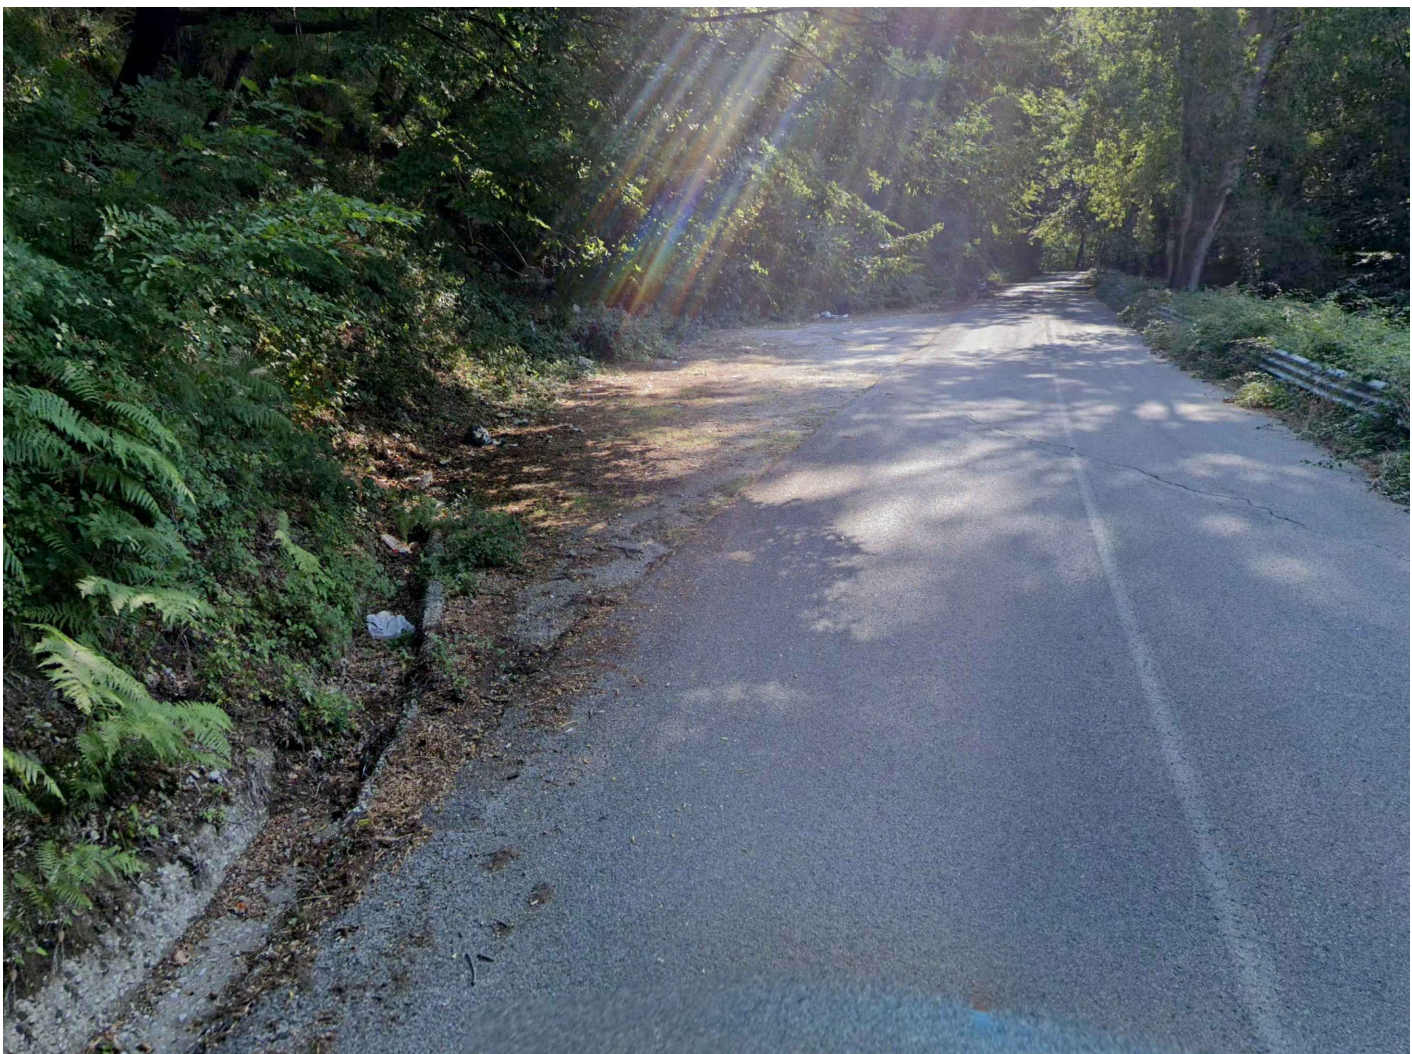



Area di sosta n.5 al km 11+083,19

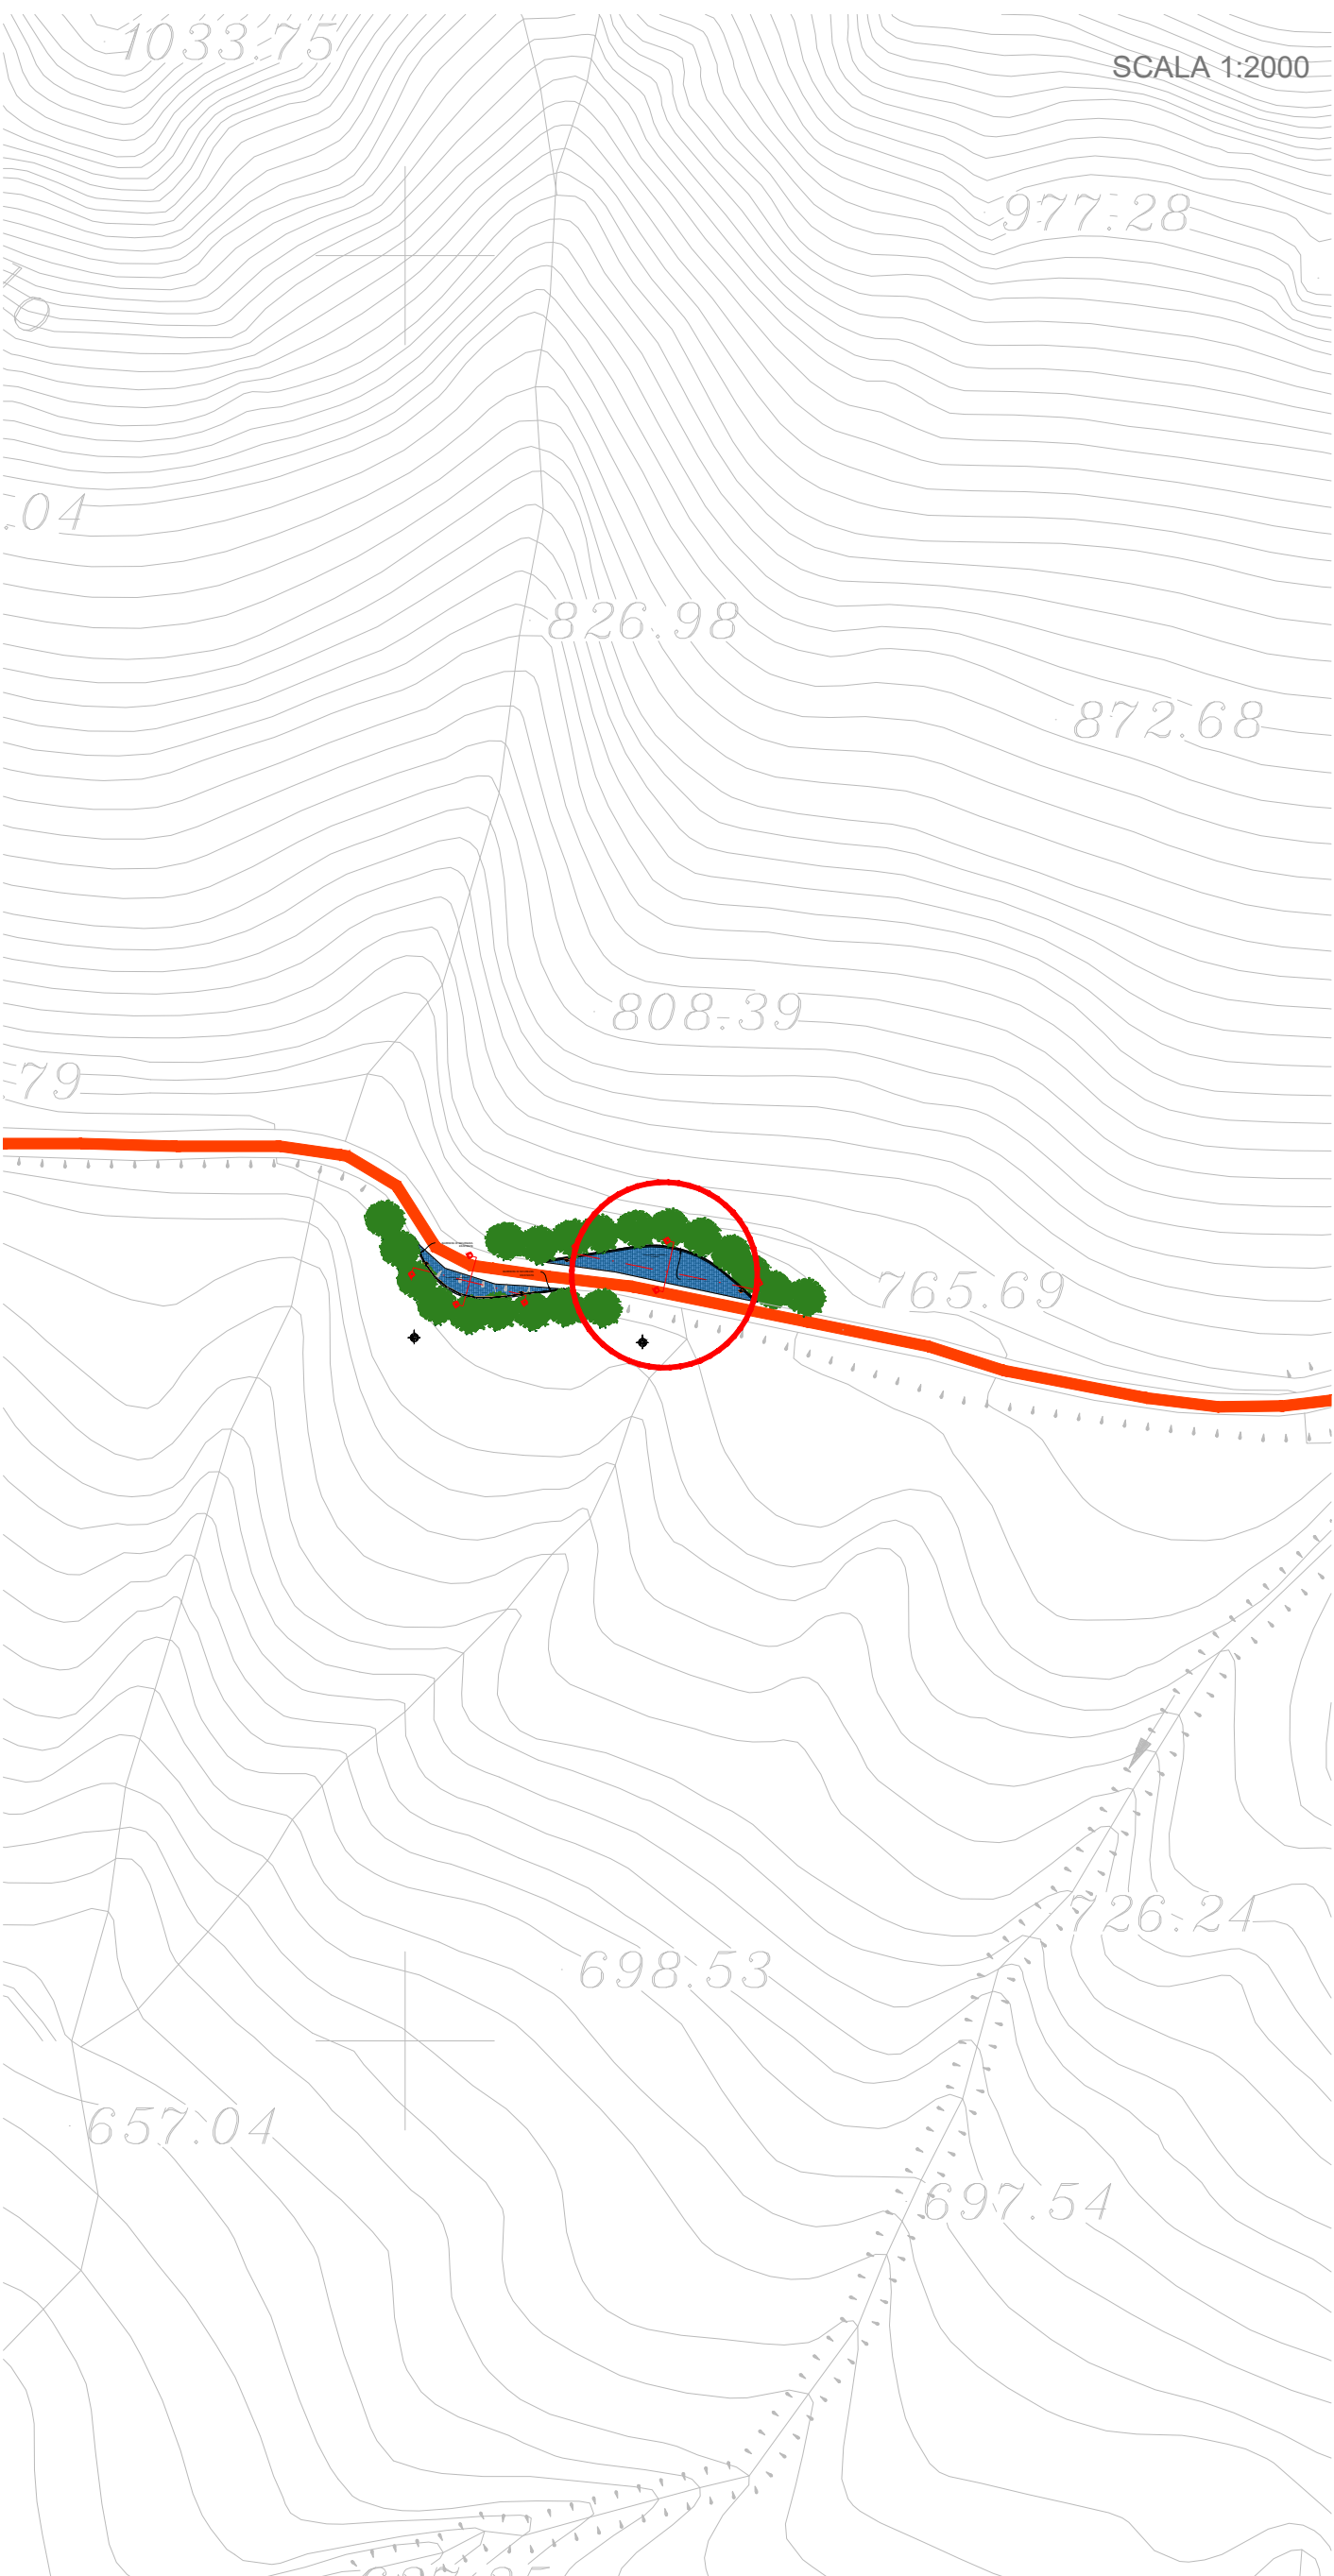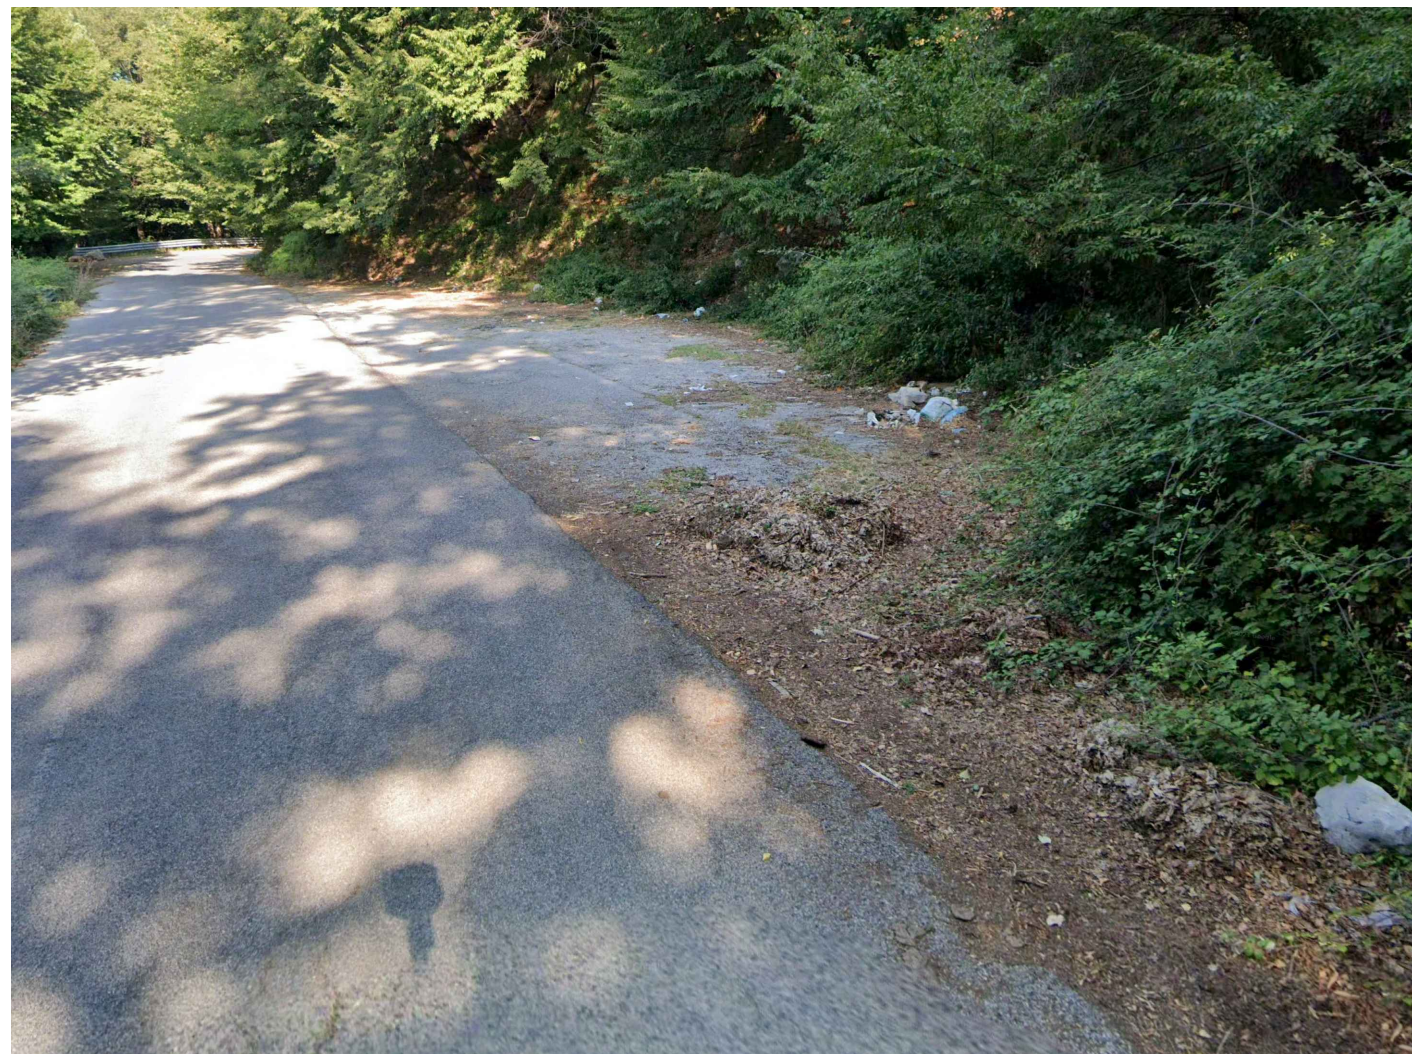


SCALA 1:2000




6. Cestino costituito in lamiera, con anello di irrigidimento superiore ed inferiore in piatto di acciaio cilindrato. Il fusto del cestino è ricoperto di doghe in legno

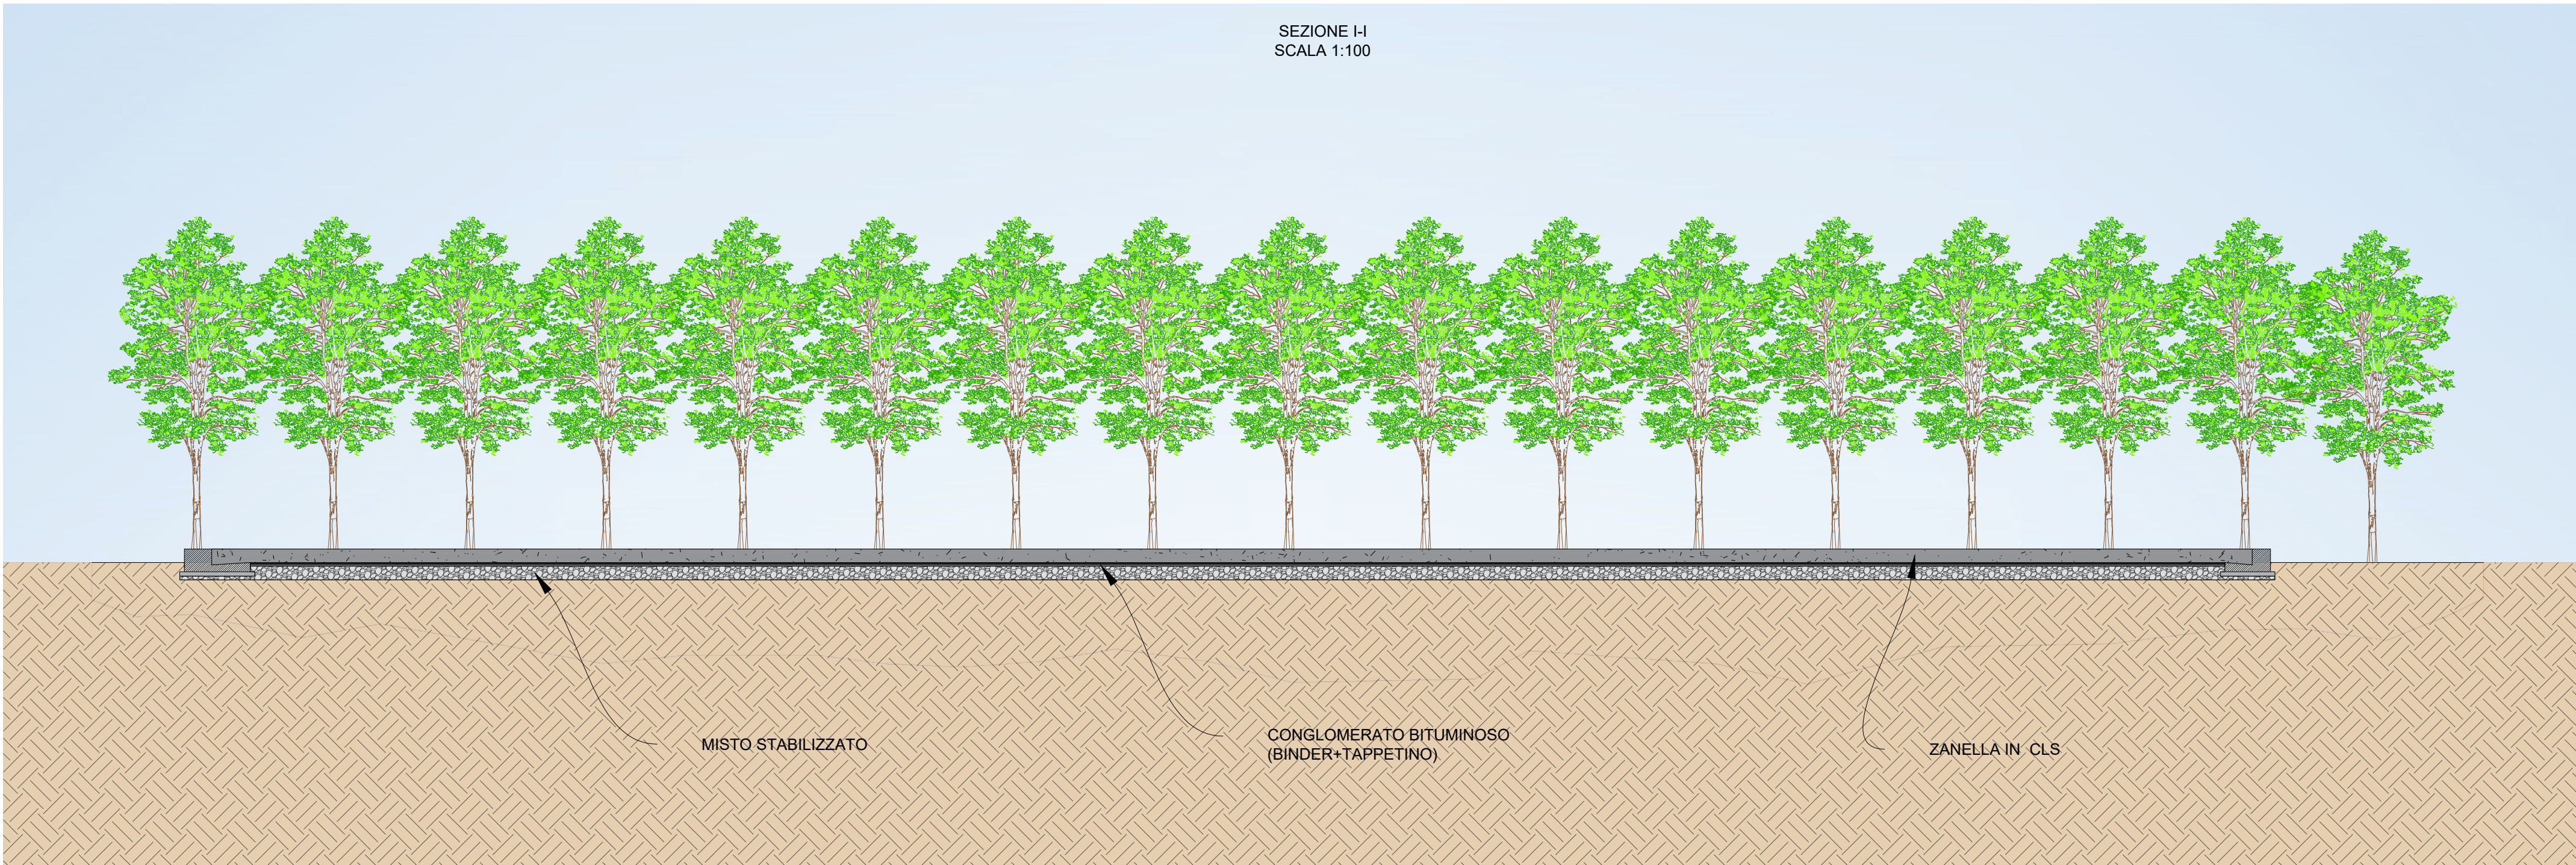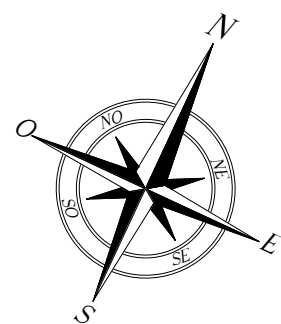

SEZIONE I-I
SCALA 1:100

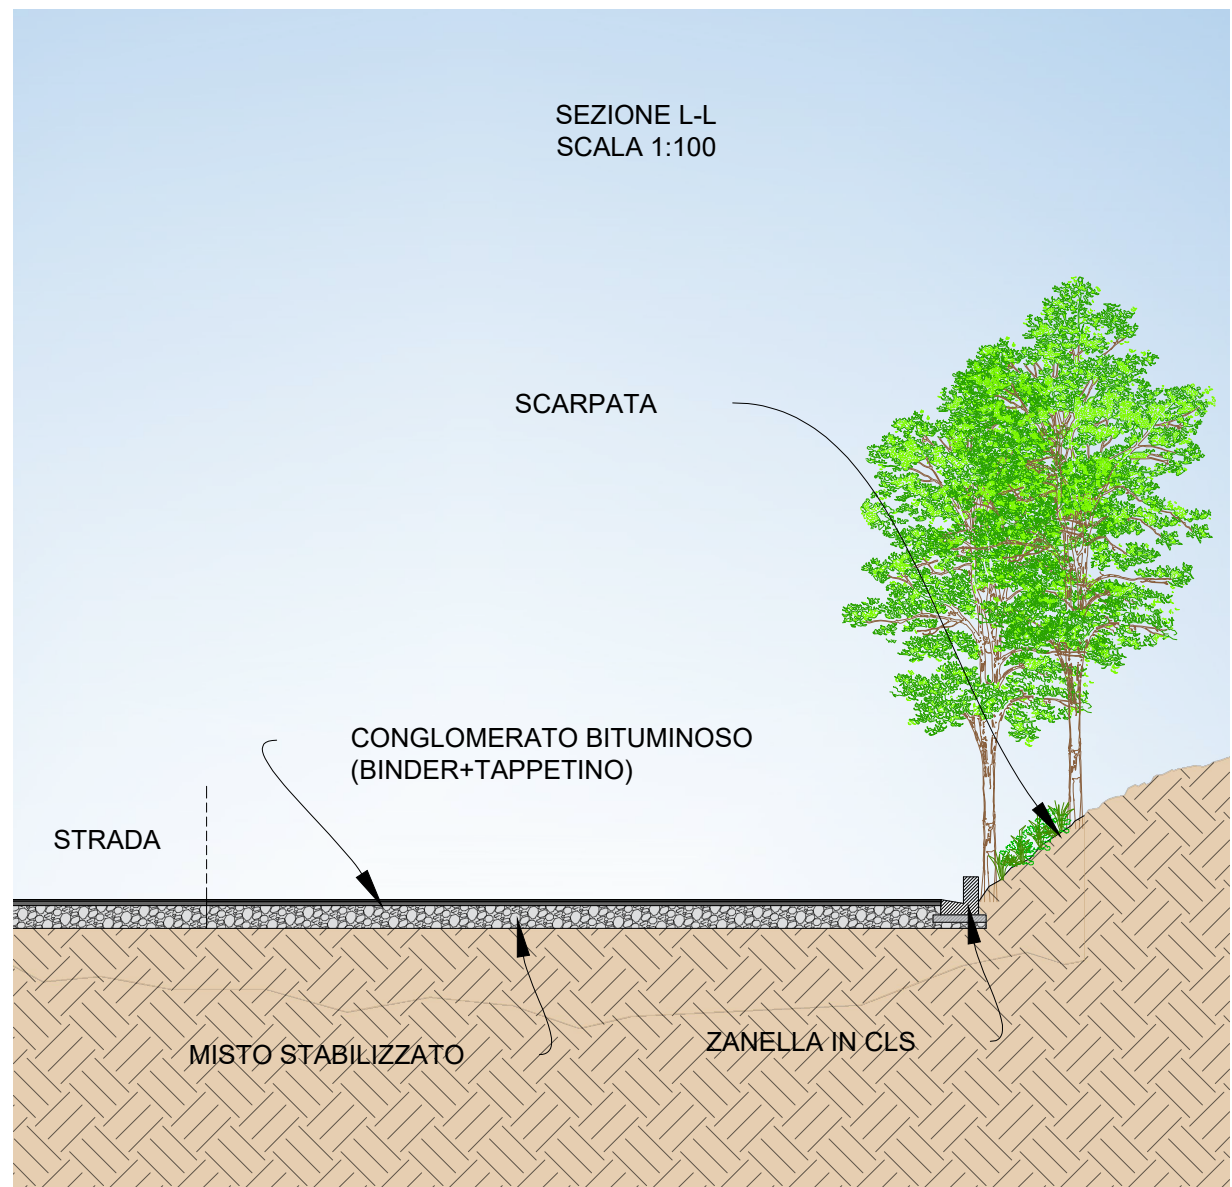

SEZIONE L-L
SCALA 1:100

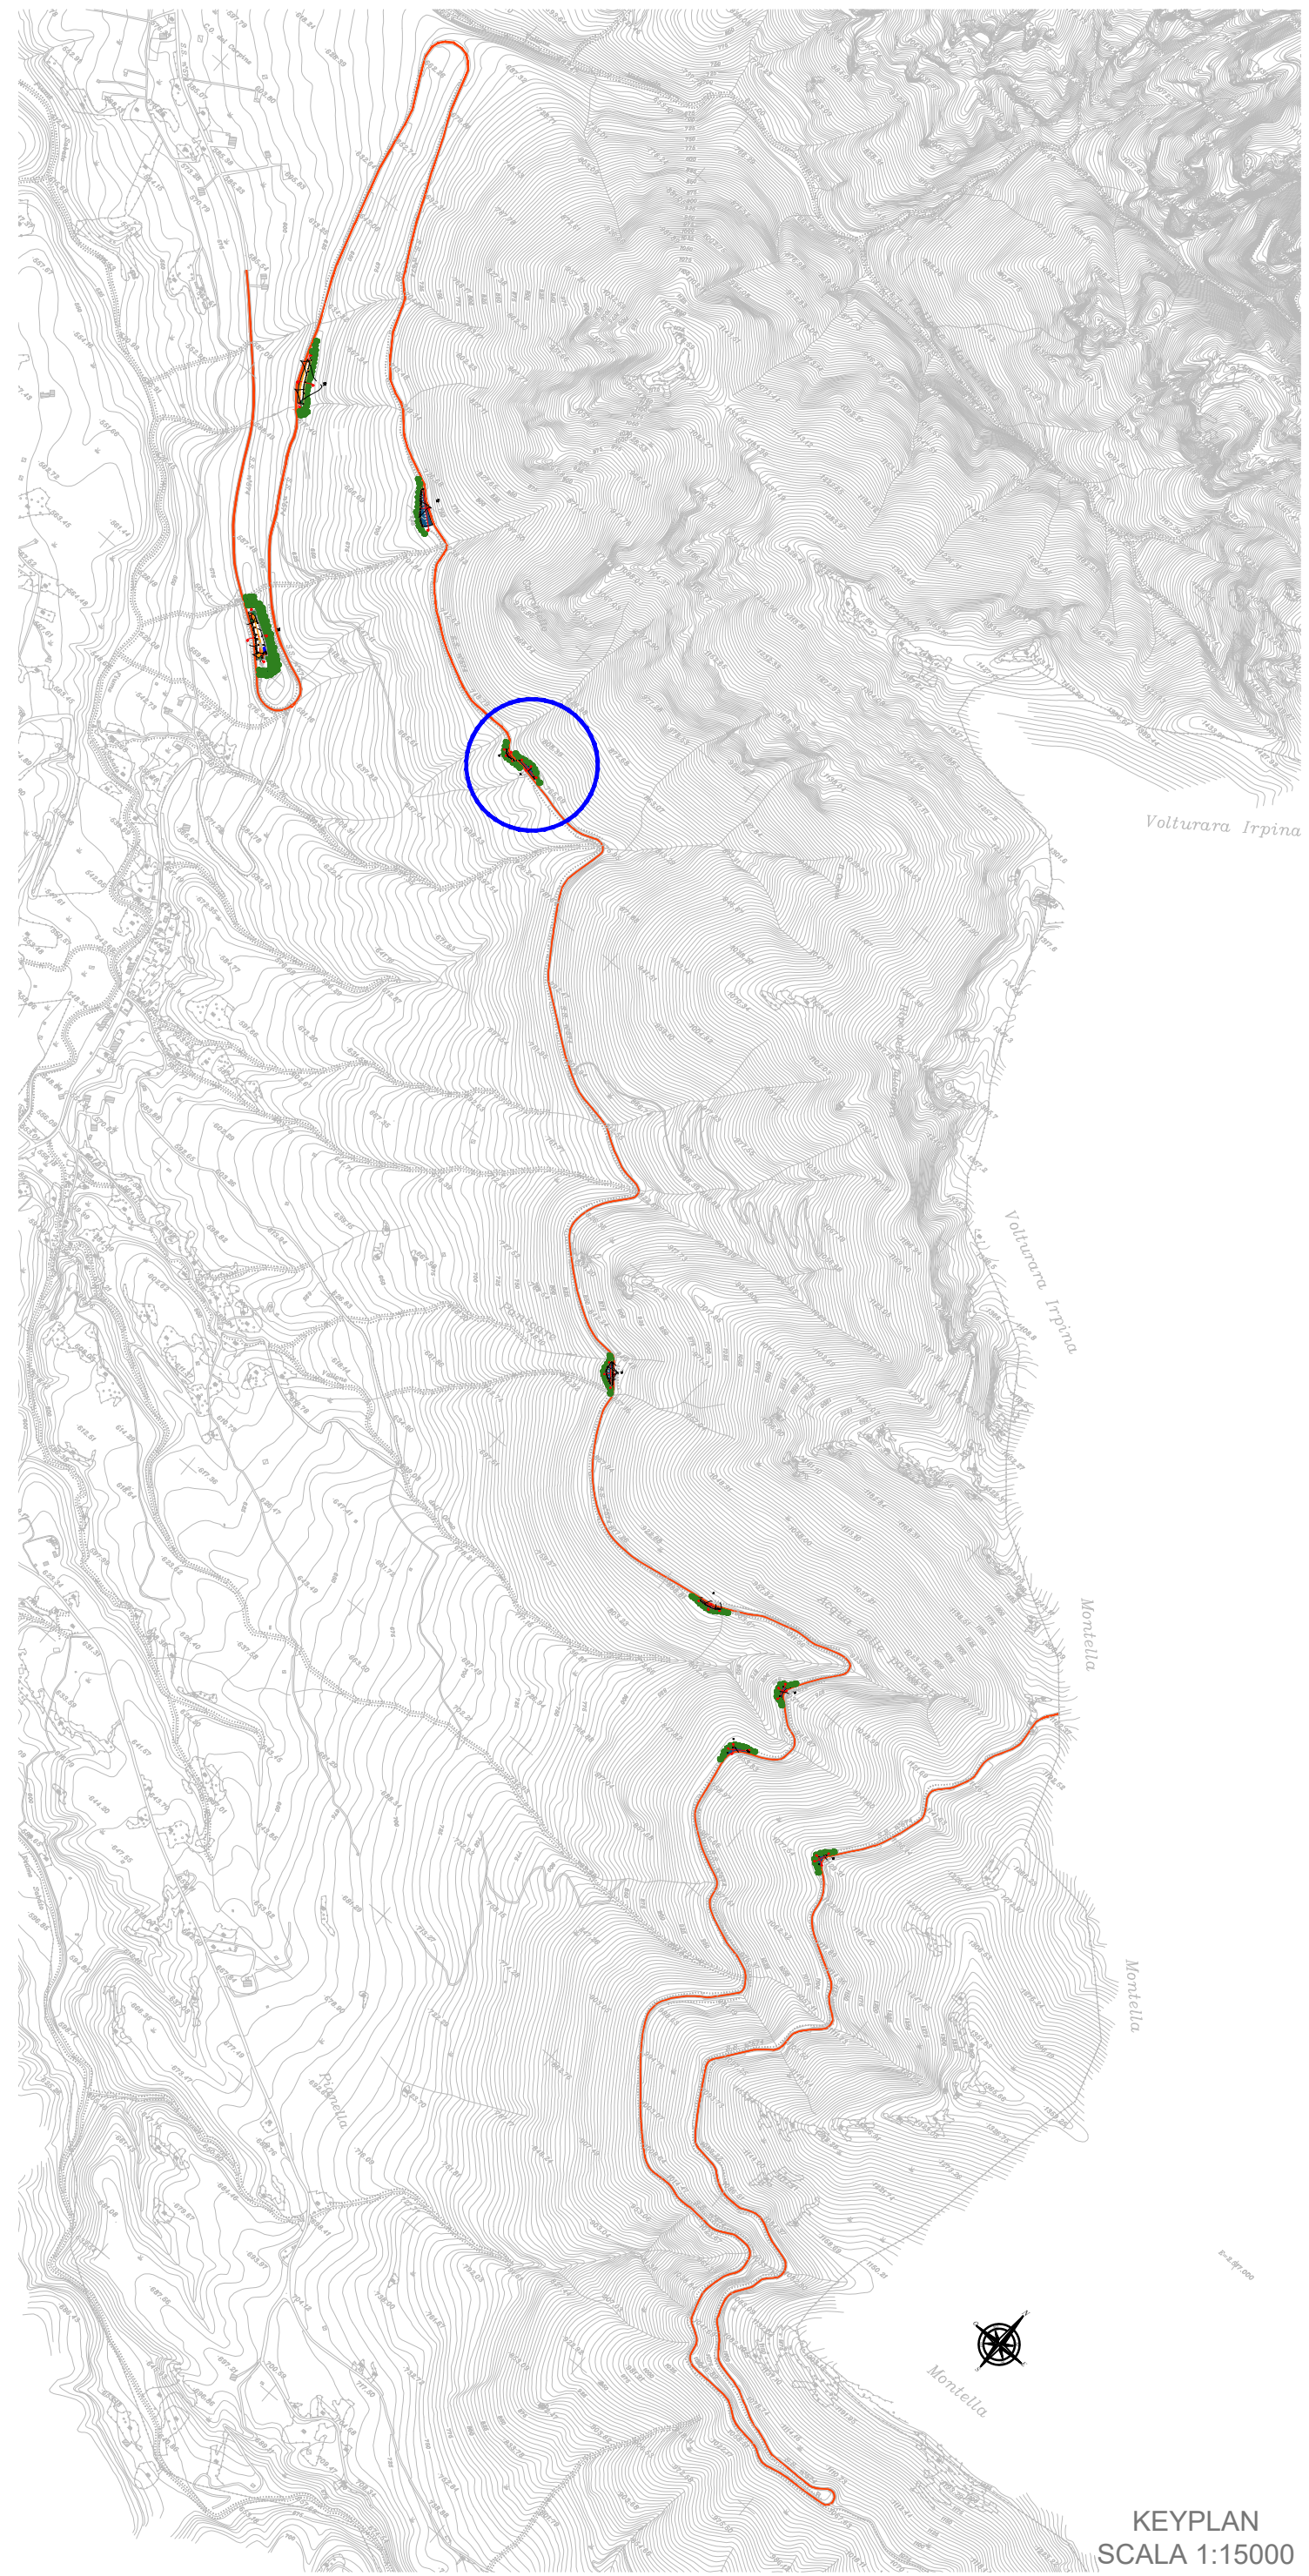

KEYPLAN
SCALA 1:15000



COMUNE DI SERINO
(Provincia di Avellino)



Messa in sicurezza della strada Turistica
per il Monte Terminio ex SS.574 - 2°lotto

CUP: E47H24001890002

PROGETTO DI FATTIBILITA' TECNICO-ECONOMICA
art. 41 D.Lgs n. 36/2023

ELABORATO : Stato di progetto-PLS_SOS_10

VISTI ED APPROVAZIONI

Approvazione PFTE : D.G.M. n.209 del 17/12/2024
Provincia di Avellino N.O. : 13/12/2024
Validazione RUP : Verbale prot. n.12876 del 17/12/2024
Aggiornamento economico : Determina n. 228/2026

SCALA:

DATA: dicembre 2024

AGG: agosto 2026

Firmato digitalmente da

RUOLI TECNICI-AMMINISTRATIVI

ANNO 2024

PROGETTISTA PFTE: dott. ing. Antonio Ragano

ALFONSO MOSCARIELLO

CN = ALFONSO MOSCARIELLO

R.U.P. PFTE : geom. Alfonso Moscarello

ANNO 2026

PROGETTISTA PFTE: dott. ing. Antonio Ragano

R.U.P. PFTE: dott. ing. Vincenza Amoroso

Responsabile IV Settore Tecnico
dott. ing. Vincenza Am

Vincenza
Amoroso
01.09.2026
12:27:50
GMT+02:00

Vincenza
Amoroso
01.09.2026
12:27:50
GMT+02:00