



Ortofoto individuazione area di sosta allo stato di fatto

Area di sosta n.6 al km 12+763,73



Area di sosta n.6 al km 12+763,73



SCALA 1:2000




6. Cestino costituito in lamiera, con anello di irrigidimento superiore ed inferiore in piatto di acciaio cilindrato. Il fusto del cestino è ricoperto di doghe in legno




7. Barriera di sicurezza in acciaio/legno


SCALA 1:100

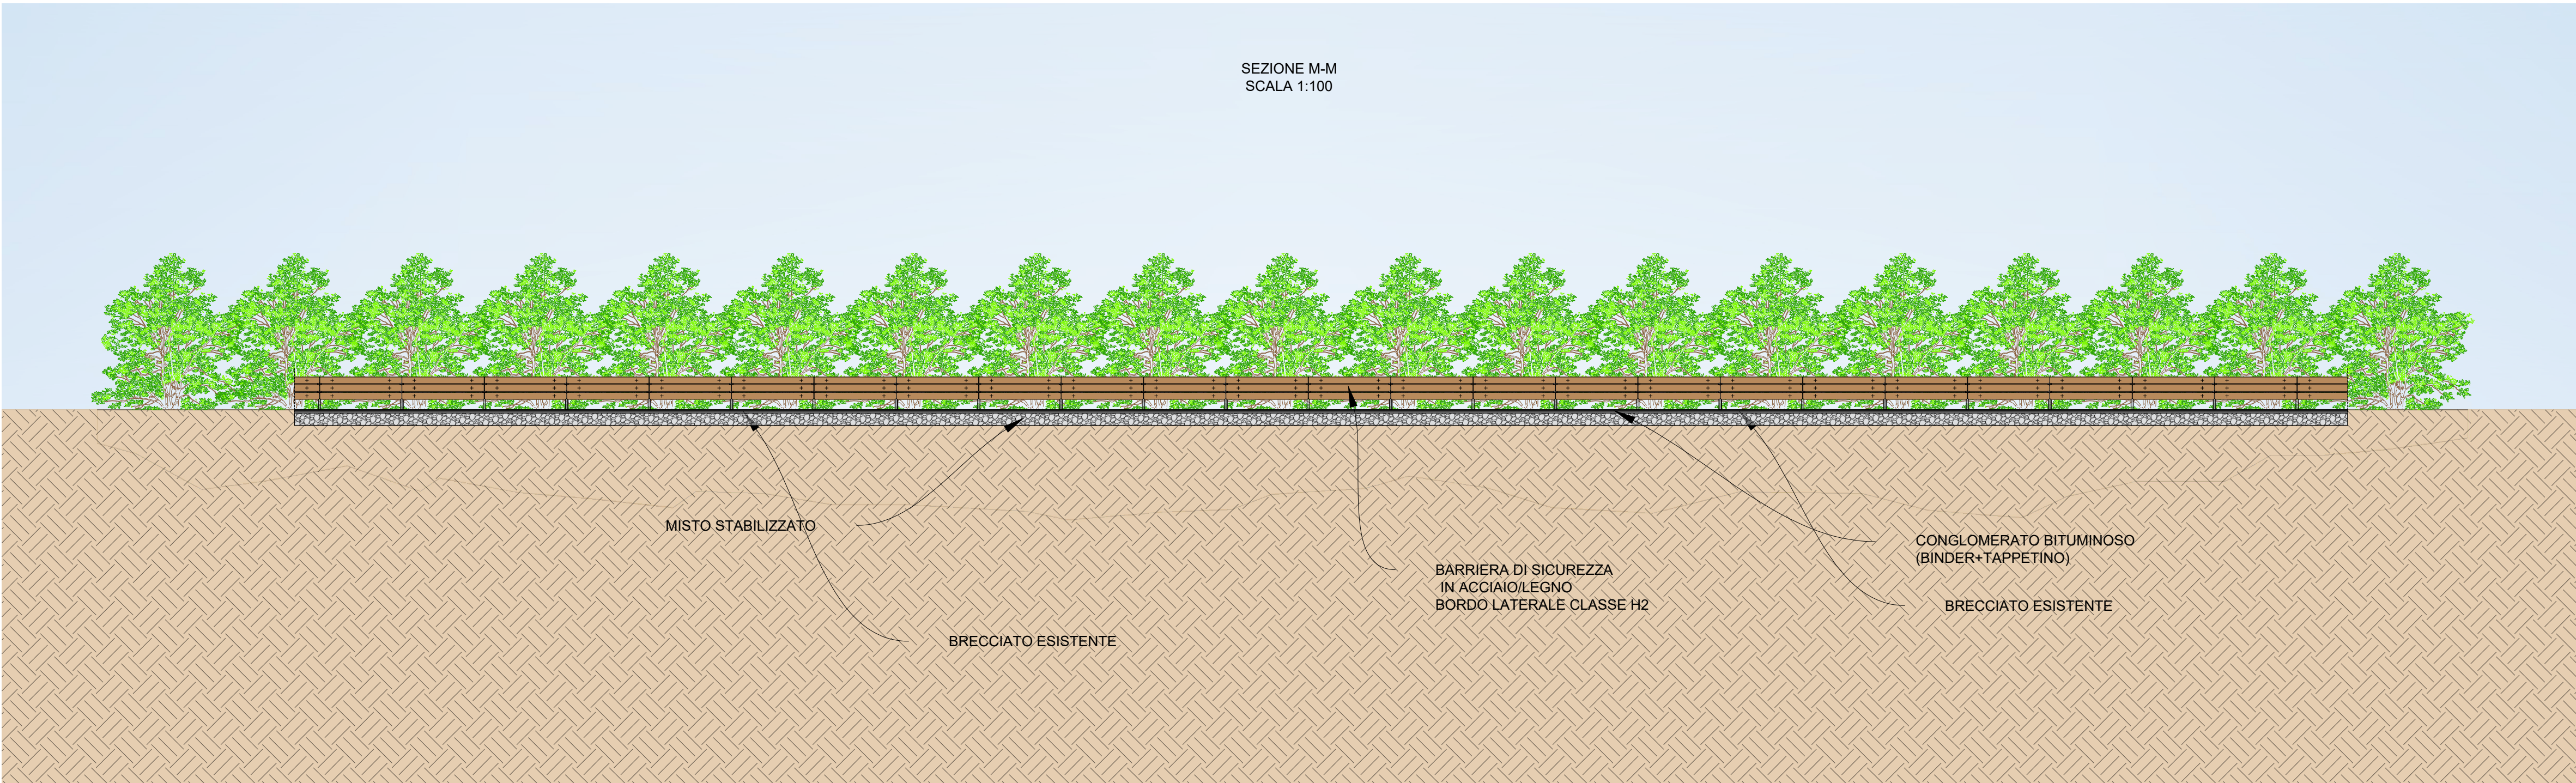

SEZIONE M-M
SCALA 1:100

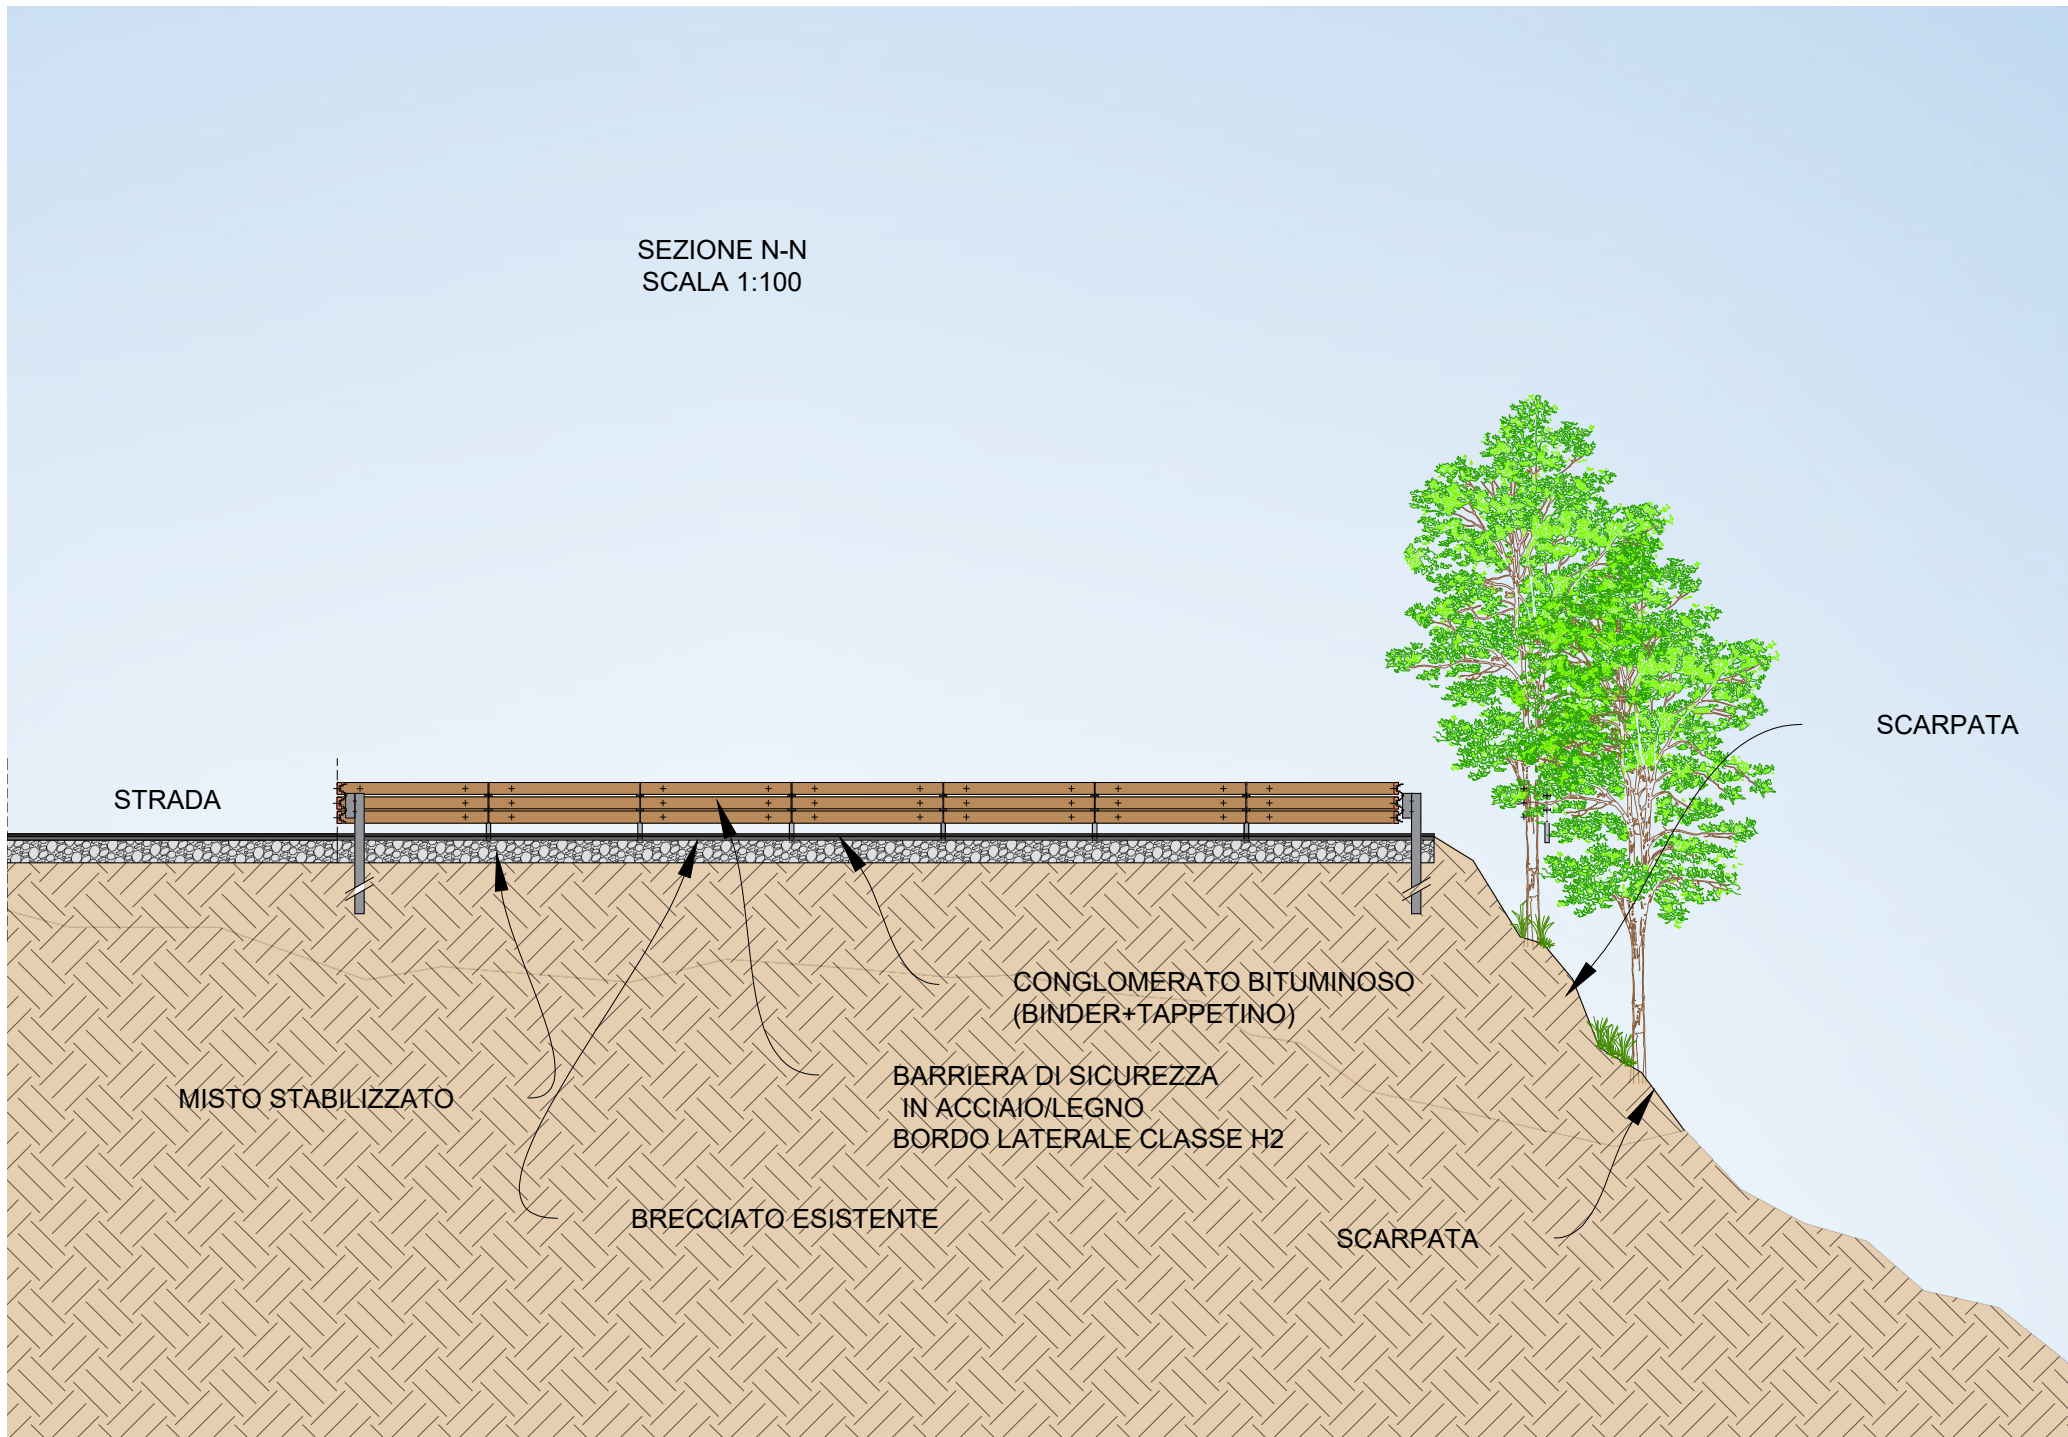

SEZIONE N-N
SCALA 1:100

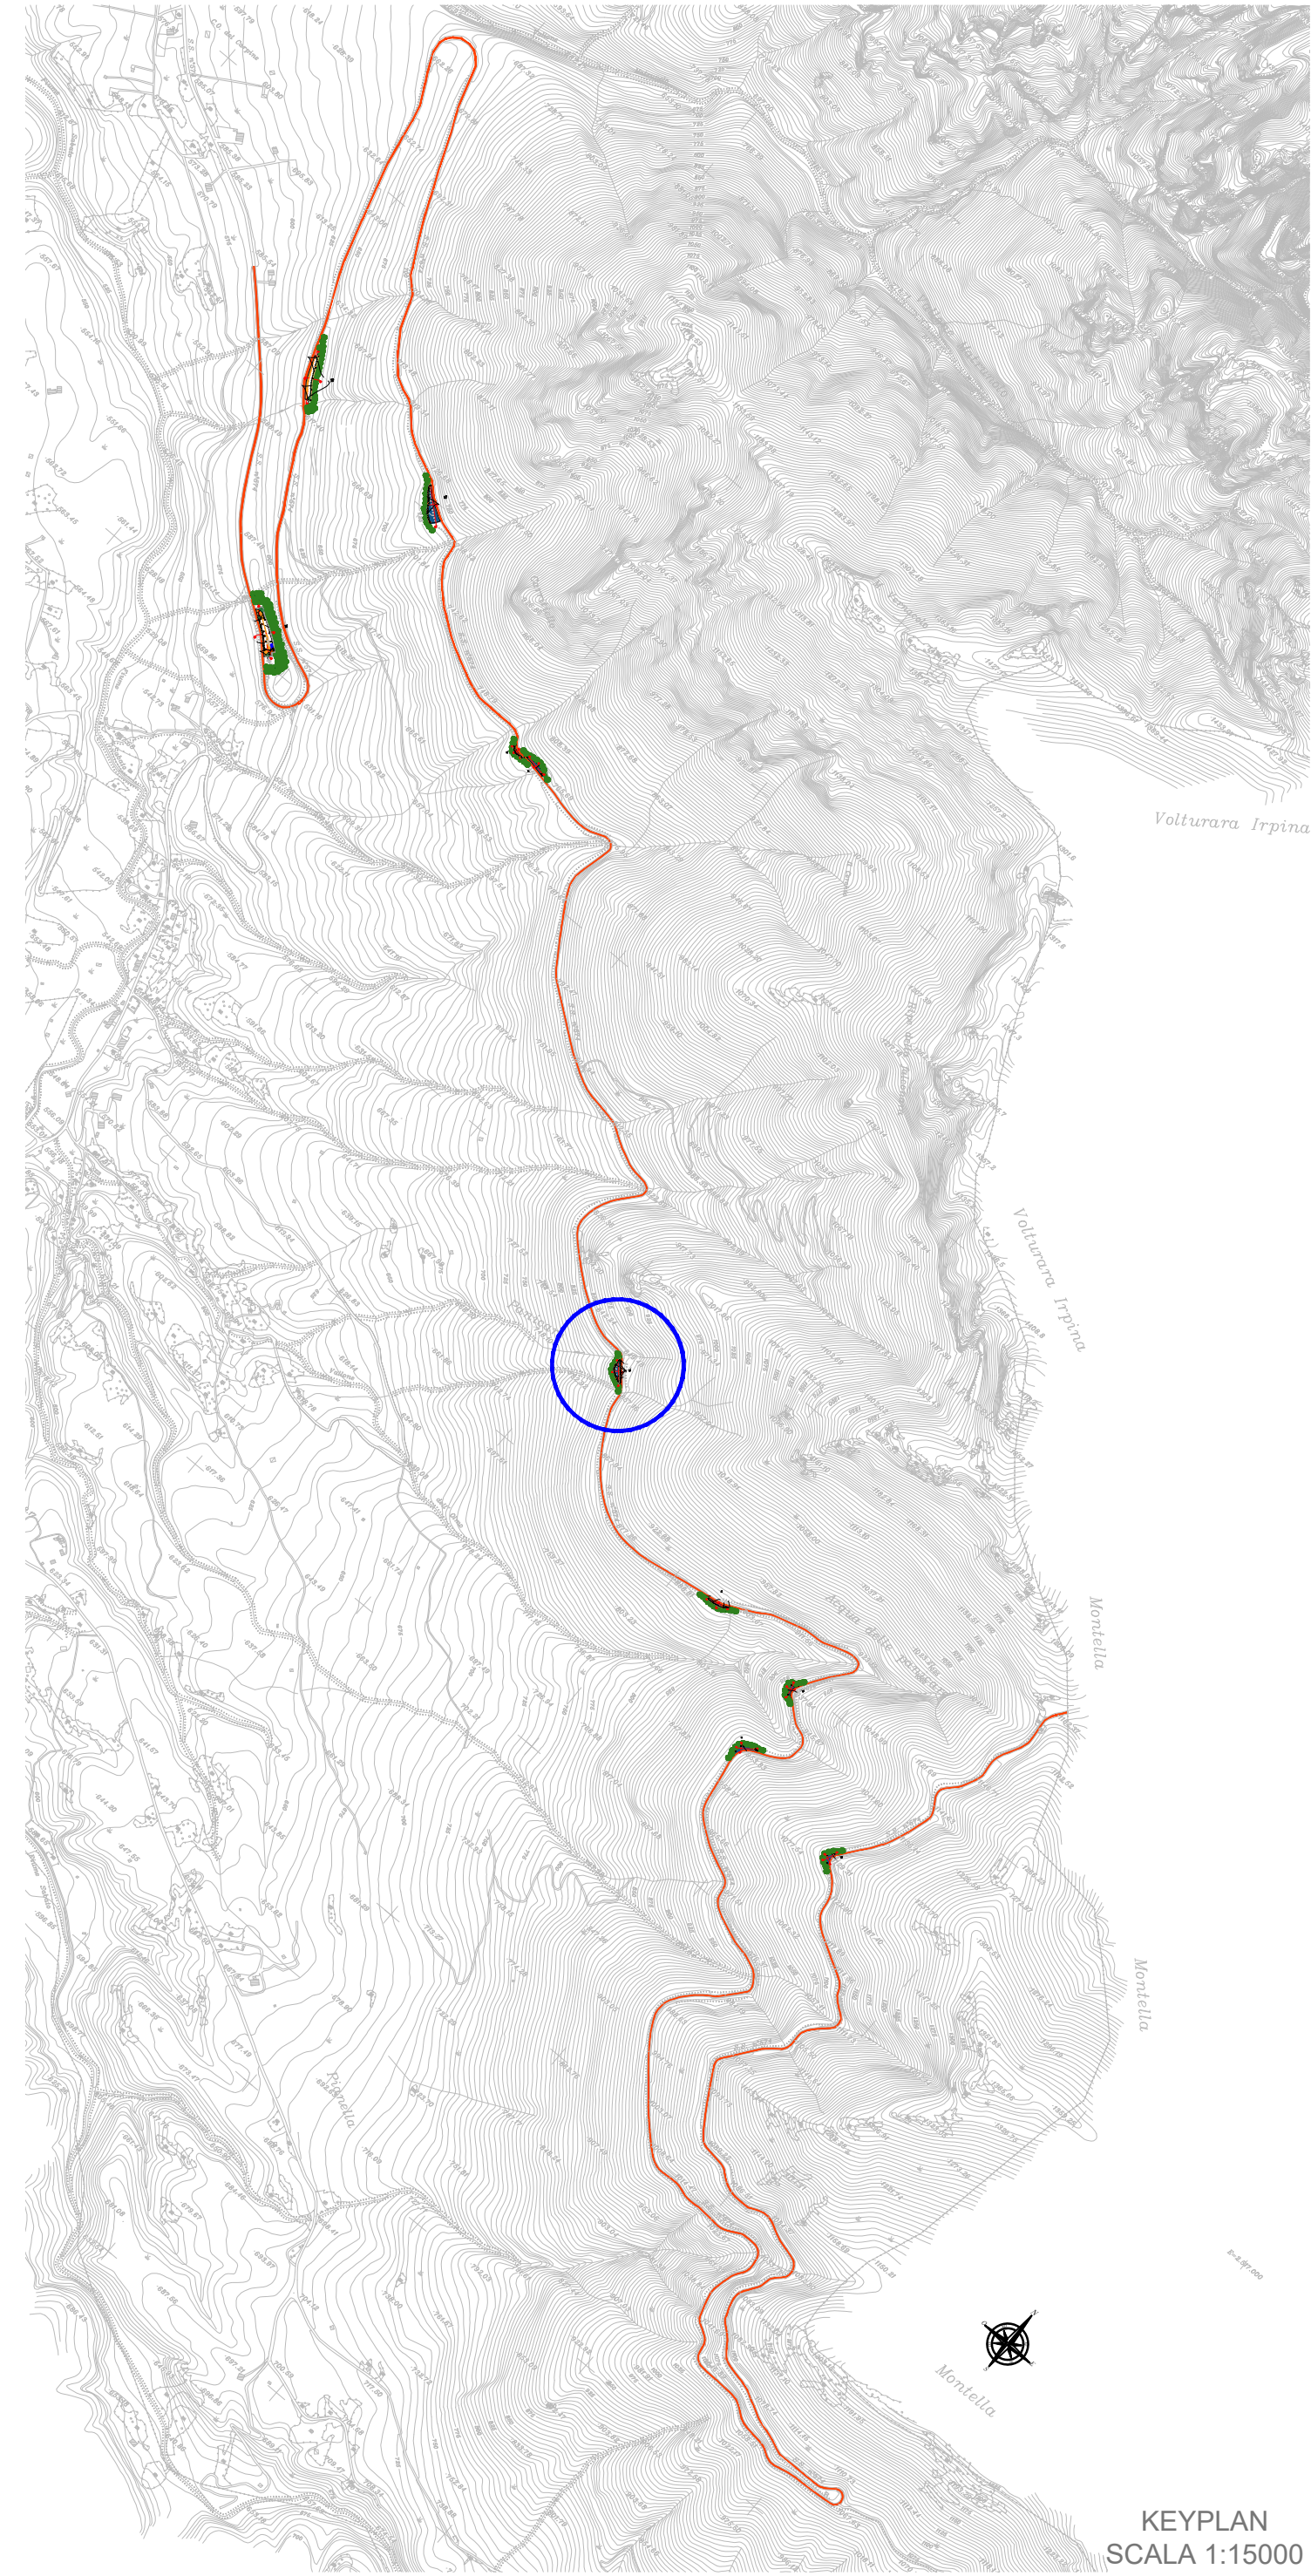

KEYPLAN
SCALA 1:15000