





Ortofoto_individuazione area di sosta allo stato di fatto



Area di sosta n.7 al km 13+427,31

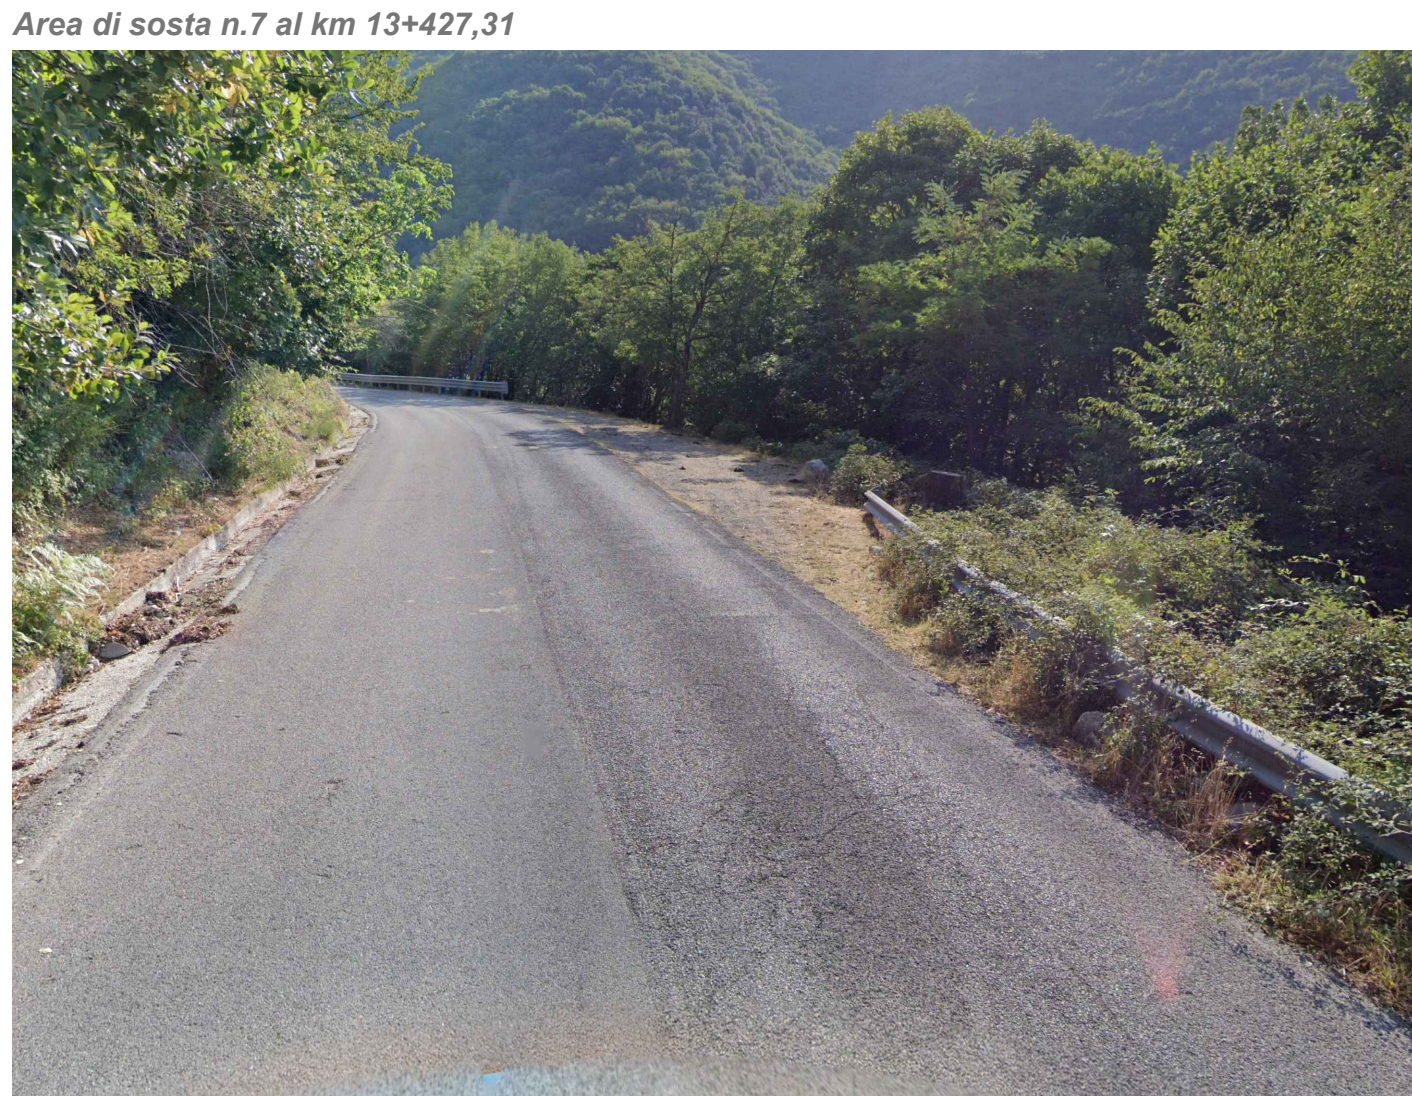

Area di sosta n.7 al km 13+427,31

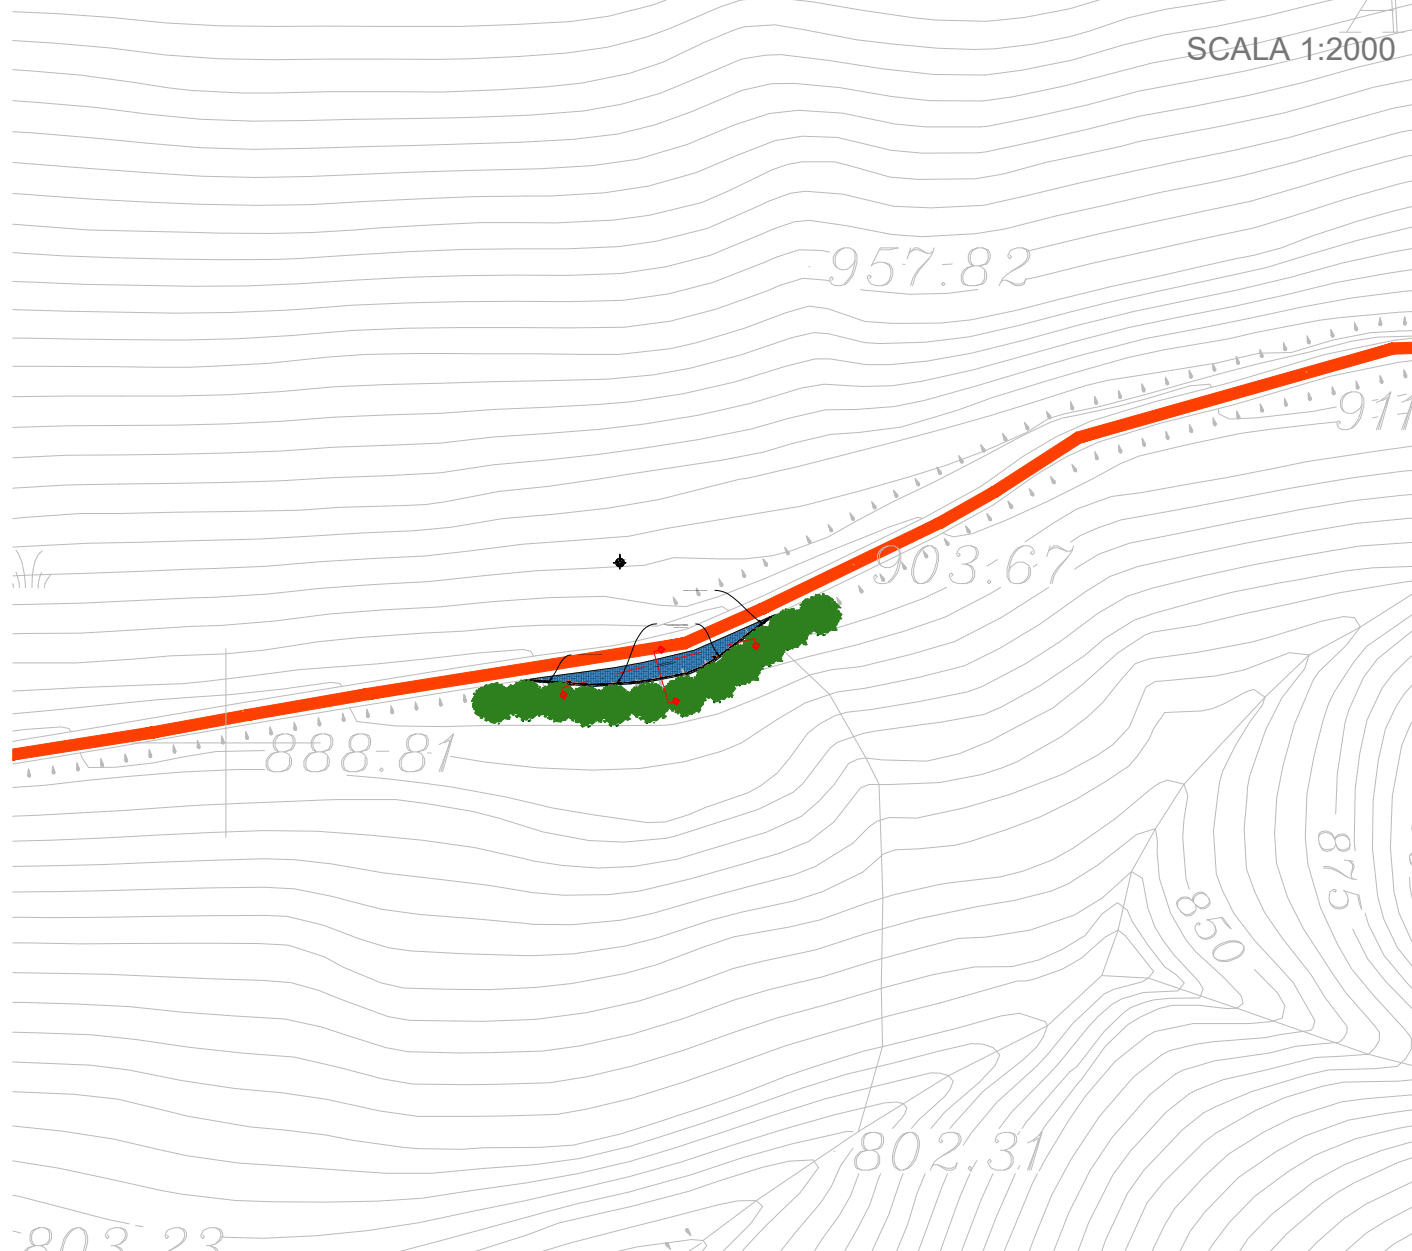


SCALA 1:2000




6. Cestino costituito in lamiera, con anello di irrigidimento superiore ed inferiore in piatto di acciaio cilindrato. Il fusto del cestino è ricoperto di doghe in legno




7. Barriera di sicurezza in acciaio/legno

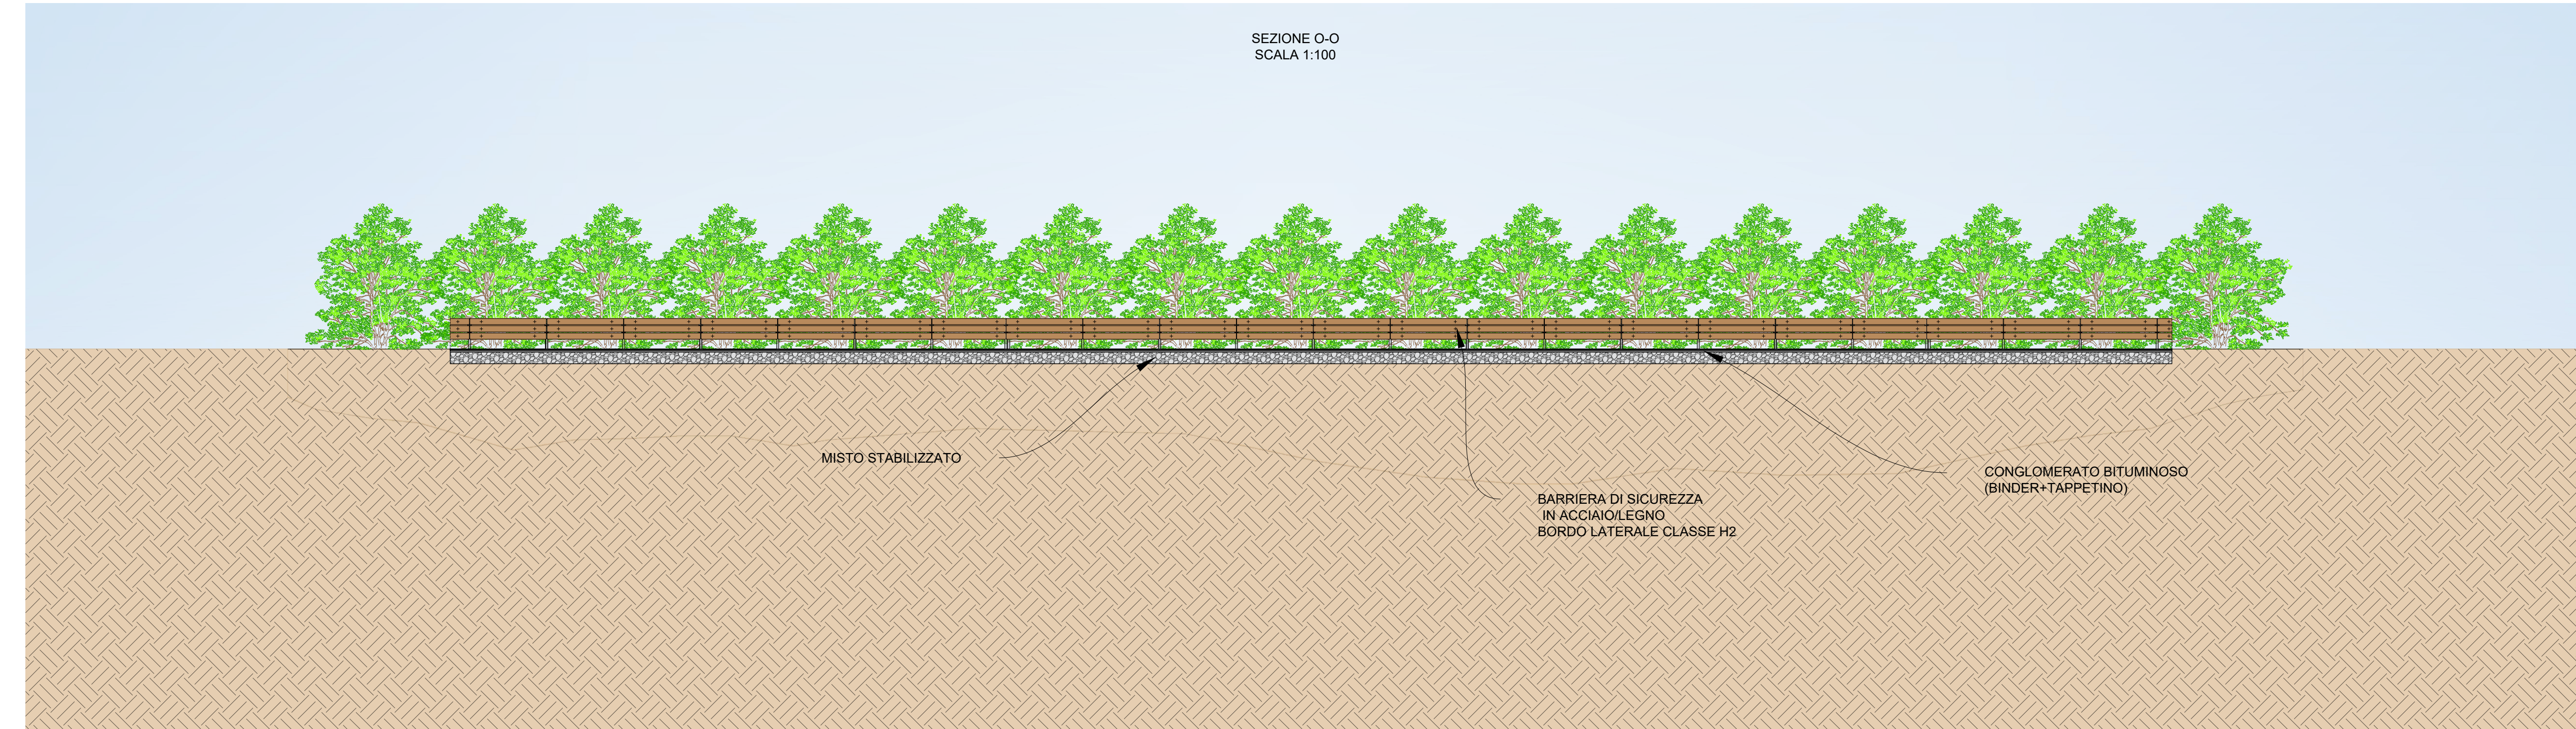


SEZIONE O-O
SCALA 1:100

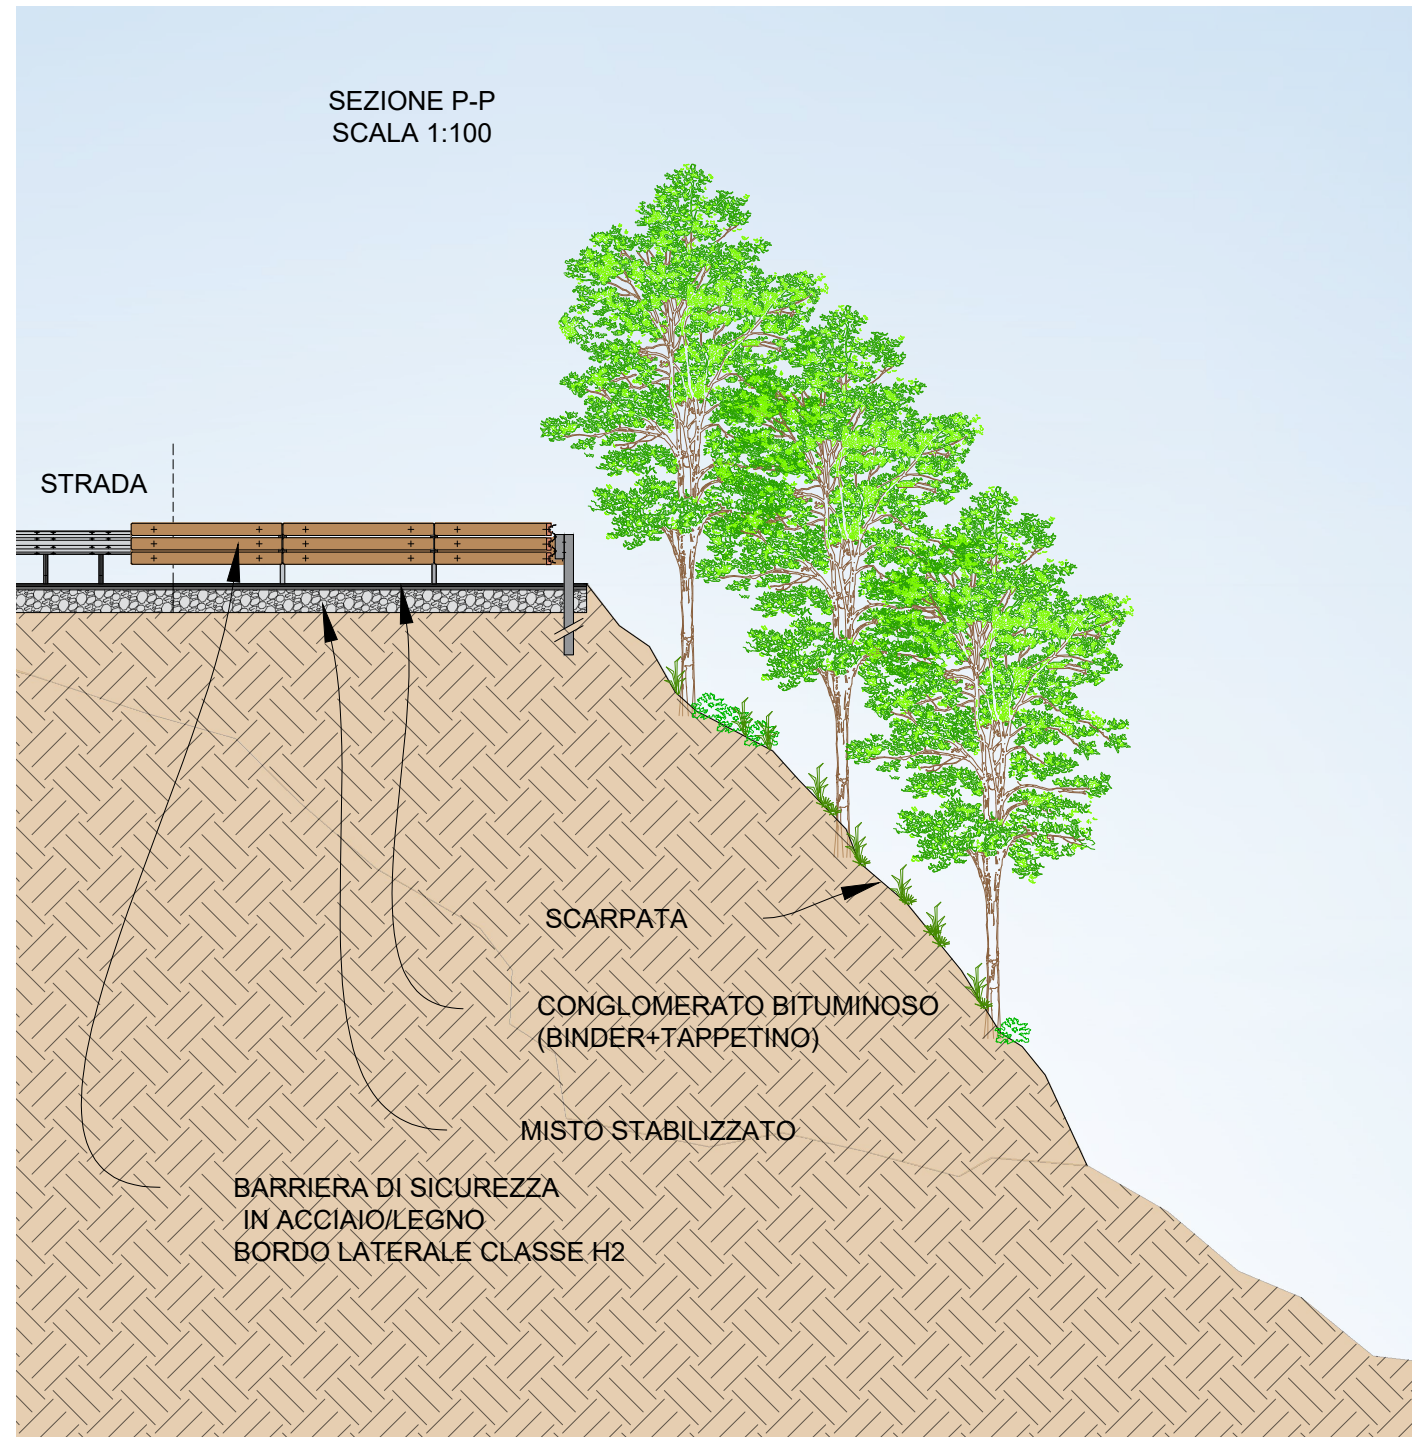

SEZIONE P-P
SCALA 1:100

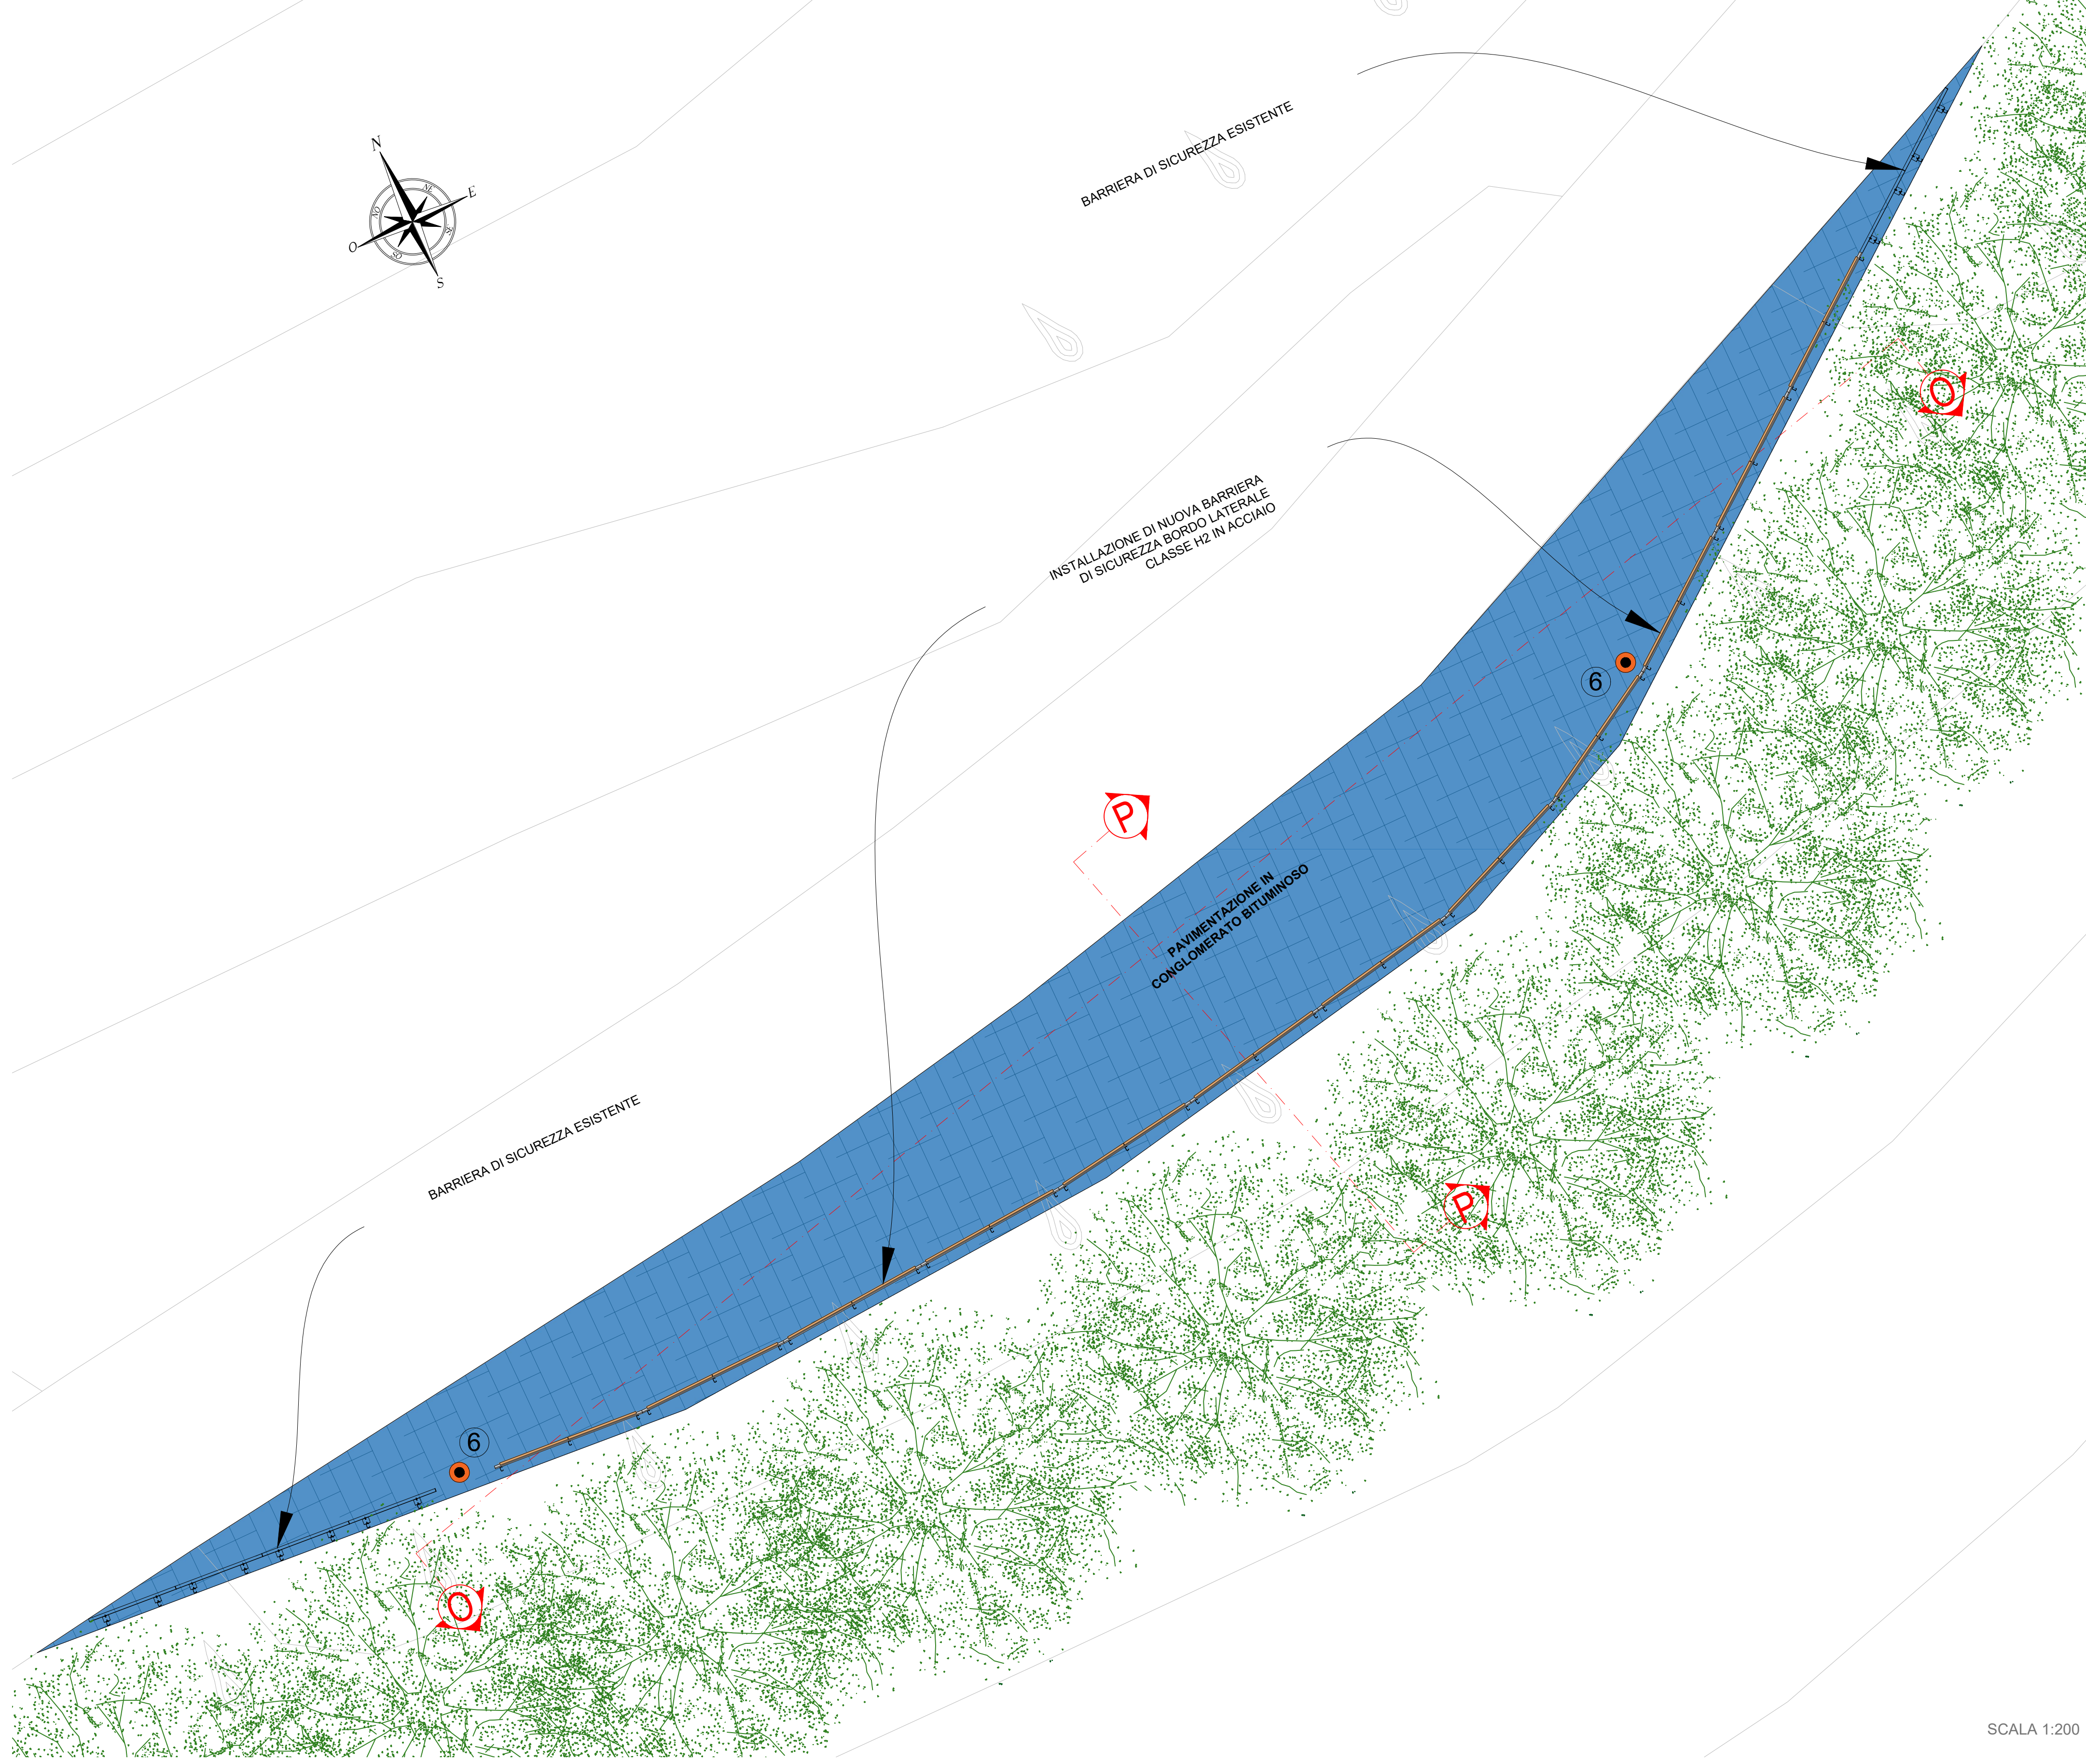

SCALA 1:200

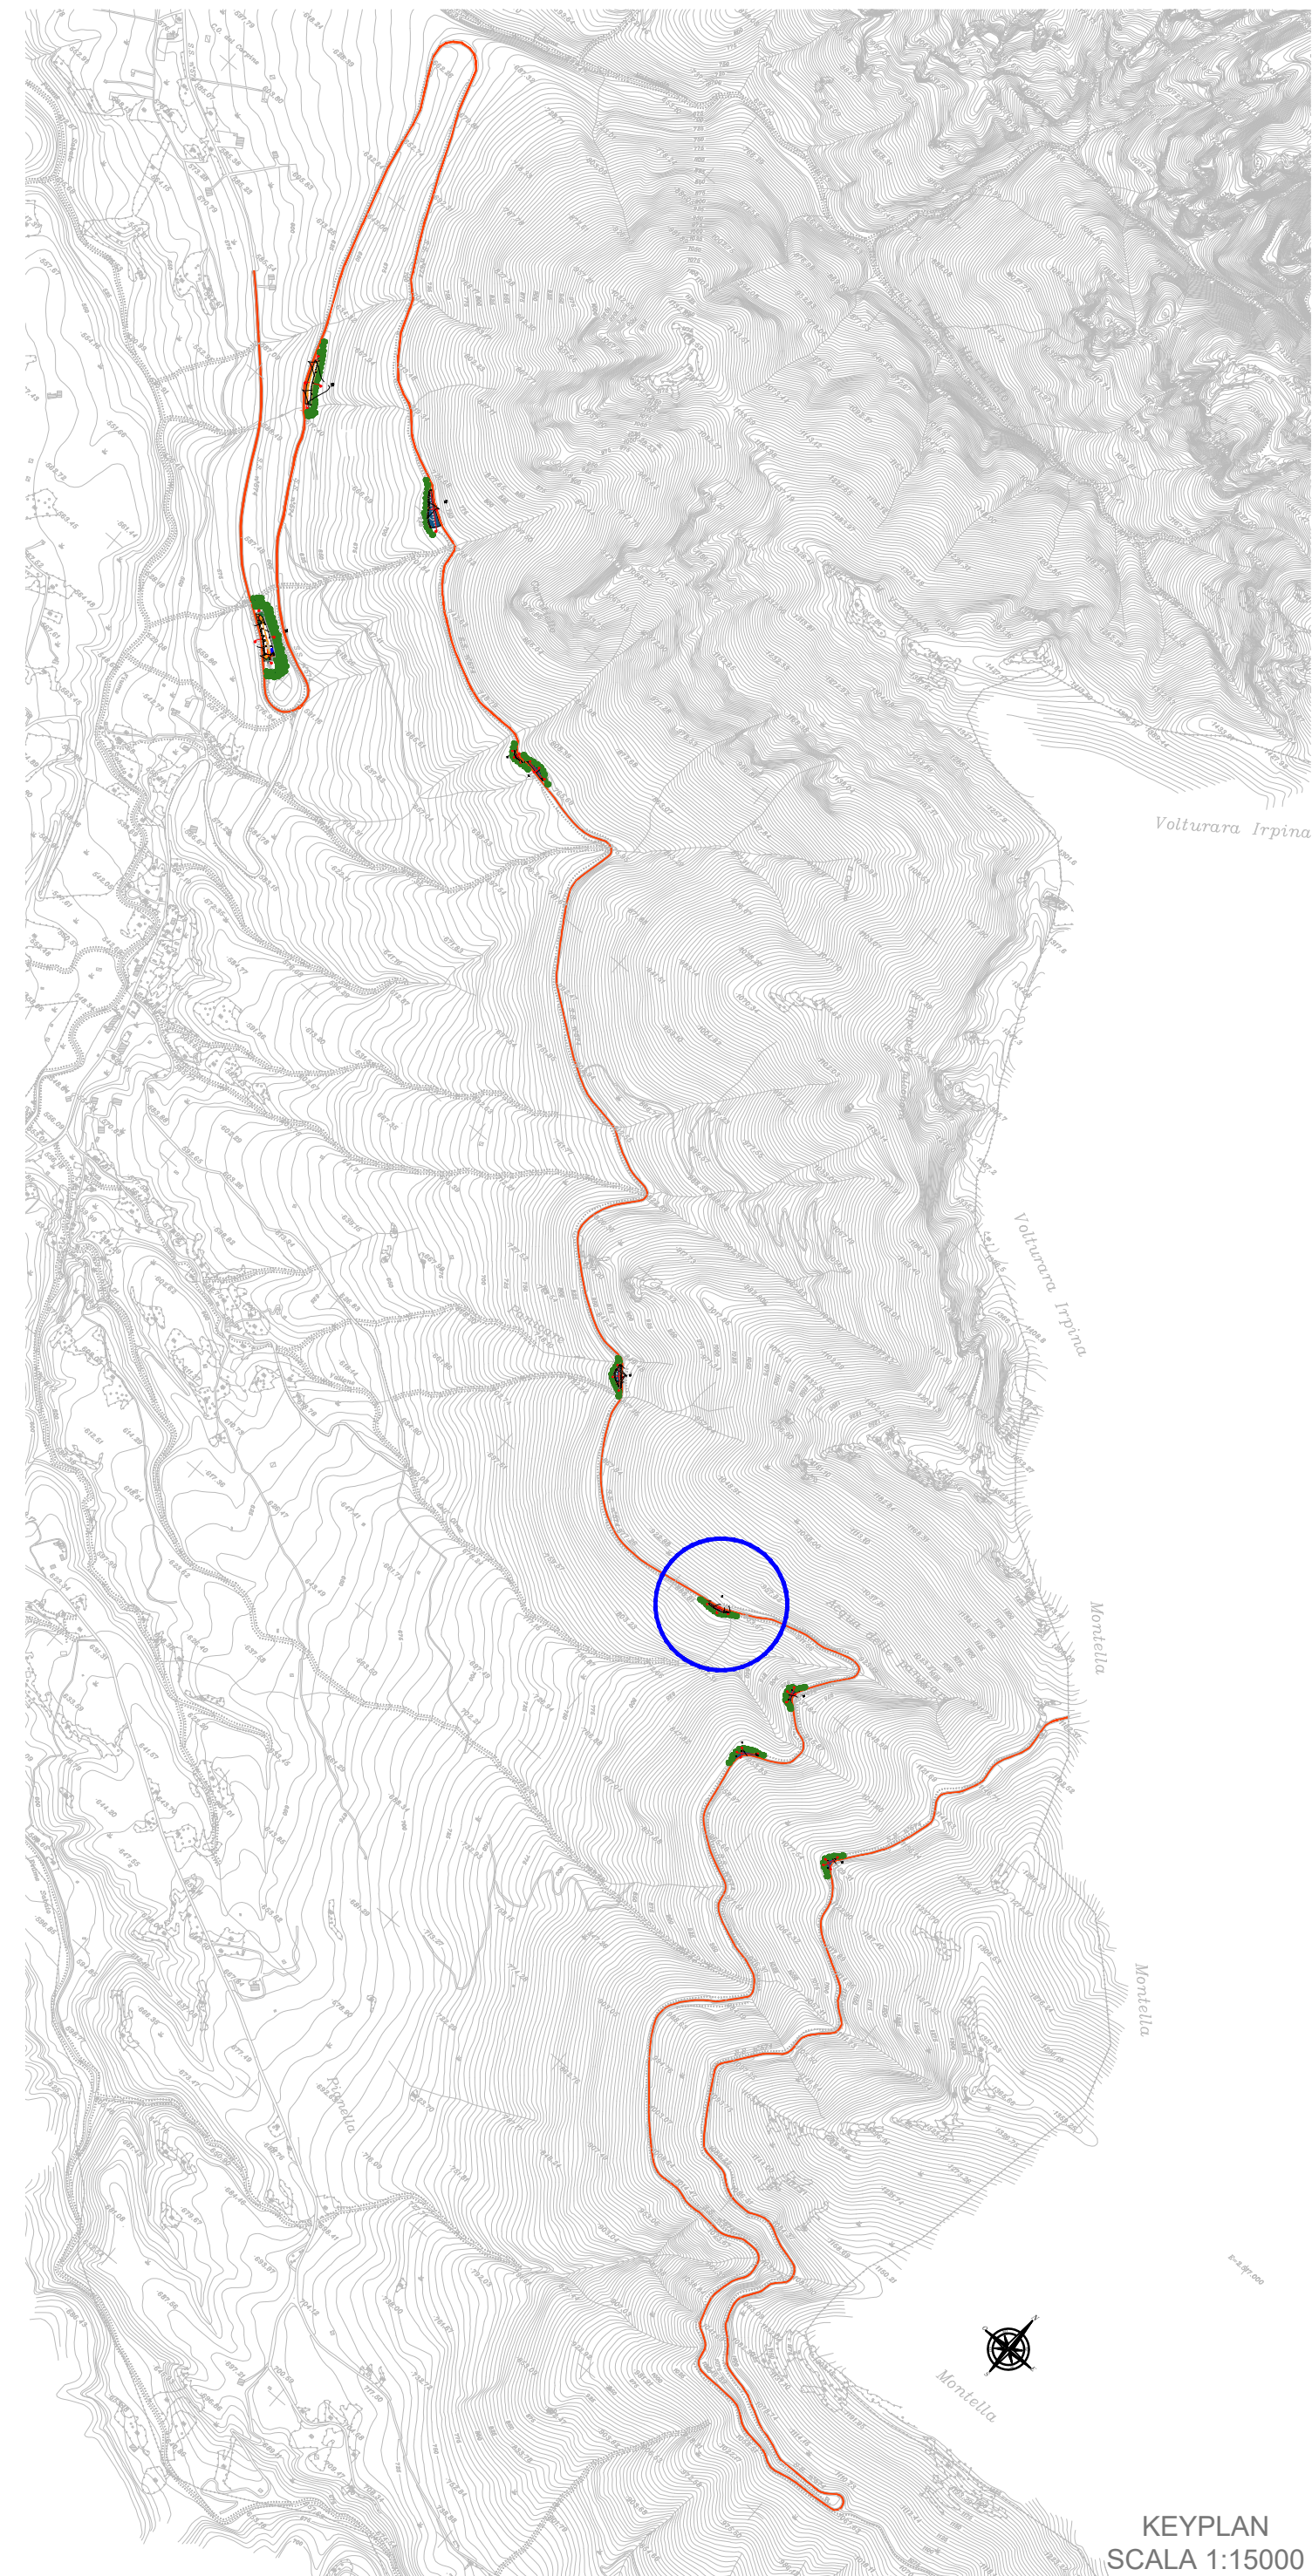

KEYPLAN
SCALA 1:15000

Messa in sicurezza della strada Turistica
per il Monte Terminio ex SS.574 - 2°lotto
CUP: E47H24001890002

PROGETTO DI FATTIBILITA' TECNICO-ECONOMICA
art. 41 D.Lgs n. 36/2023

ELABORATO : Stato di progetto-PLS_SOS_14

VISTI ED APPROVAZIONI

Approvazione PFTE : D.G.M. n.209 del 17/12/2024
Provincia di Avellino N.O. : 13/12/2024
Validazione RUP : Verbale prot. n.12876 del 17/12/2024
Aggiornamento economico : Determina n. 228/2026

SCALA:

DATA: dicembre 2024

AGG: agosto 2026

RUOLI TECNICI-AMMINISTRATIVI

ANNO 2024

PROGETTISTA PFTE : dott. ing. Antonio Ragano

Firmato digitalmente da

ALFONSO MOSCARELLO

C.F. ALFONSO MOSCARELLO

R.U.P. PFTE : geom. Alfonso Moscarello

ANNO 2026

PROGETTISTA PFTE : dott. ing. Antonio Ragano

R.U.P. PFTE : dott. ing. Vincenzo Amoroso

Responsabile IV Settore Tc
dott. ing. Vincenza Amor

Vincenza
Amoroso
01.09.2026
12:27:50
GMT+02:00

Firmato digitalmente da
Vincenzo Amoroso
01.09.2026
12:27:50
GMT+02:00