




Ortofoto individuazione area di sosta allo stato di fatto



Area di sosta n.8 al km 13+952,64



Area di sosta n.8 al km 13+952,64

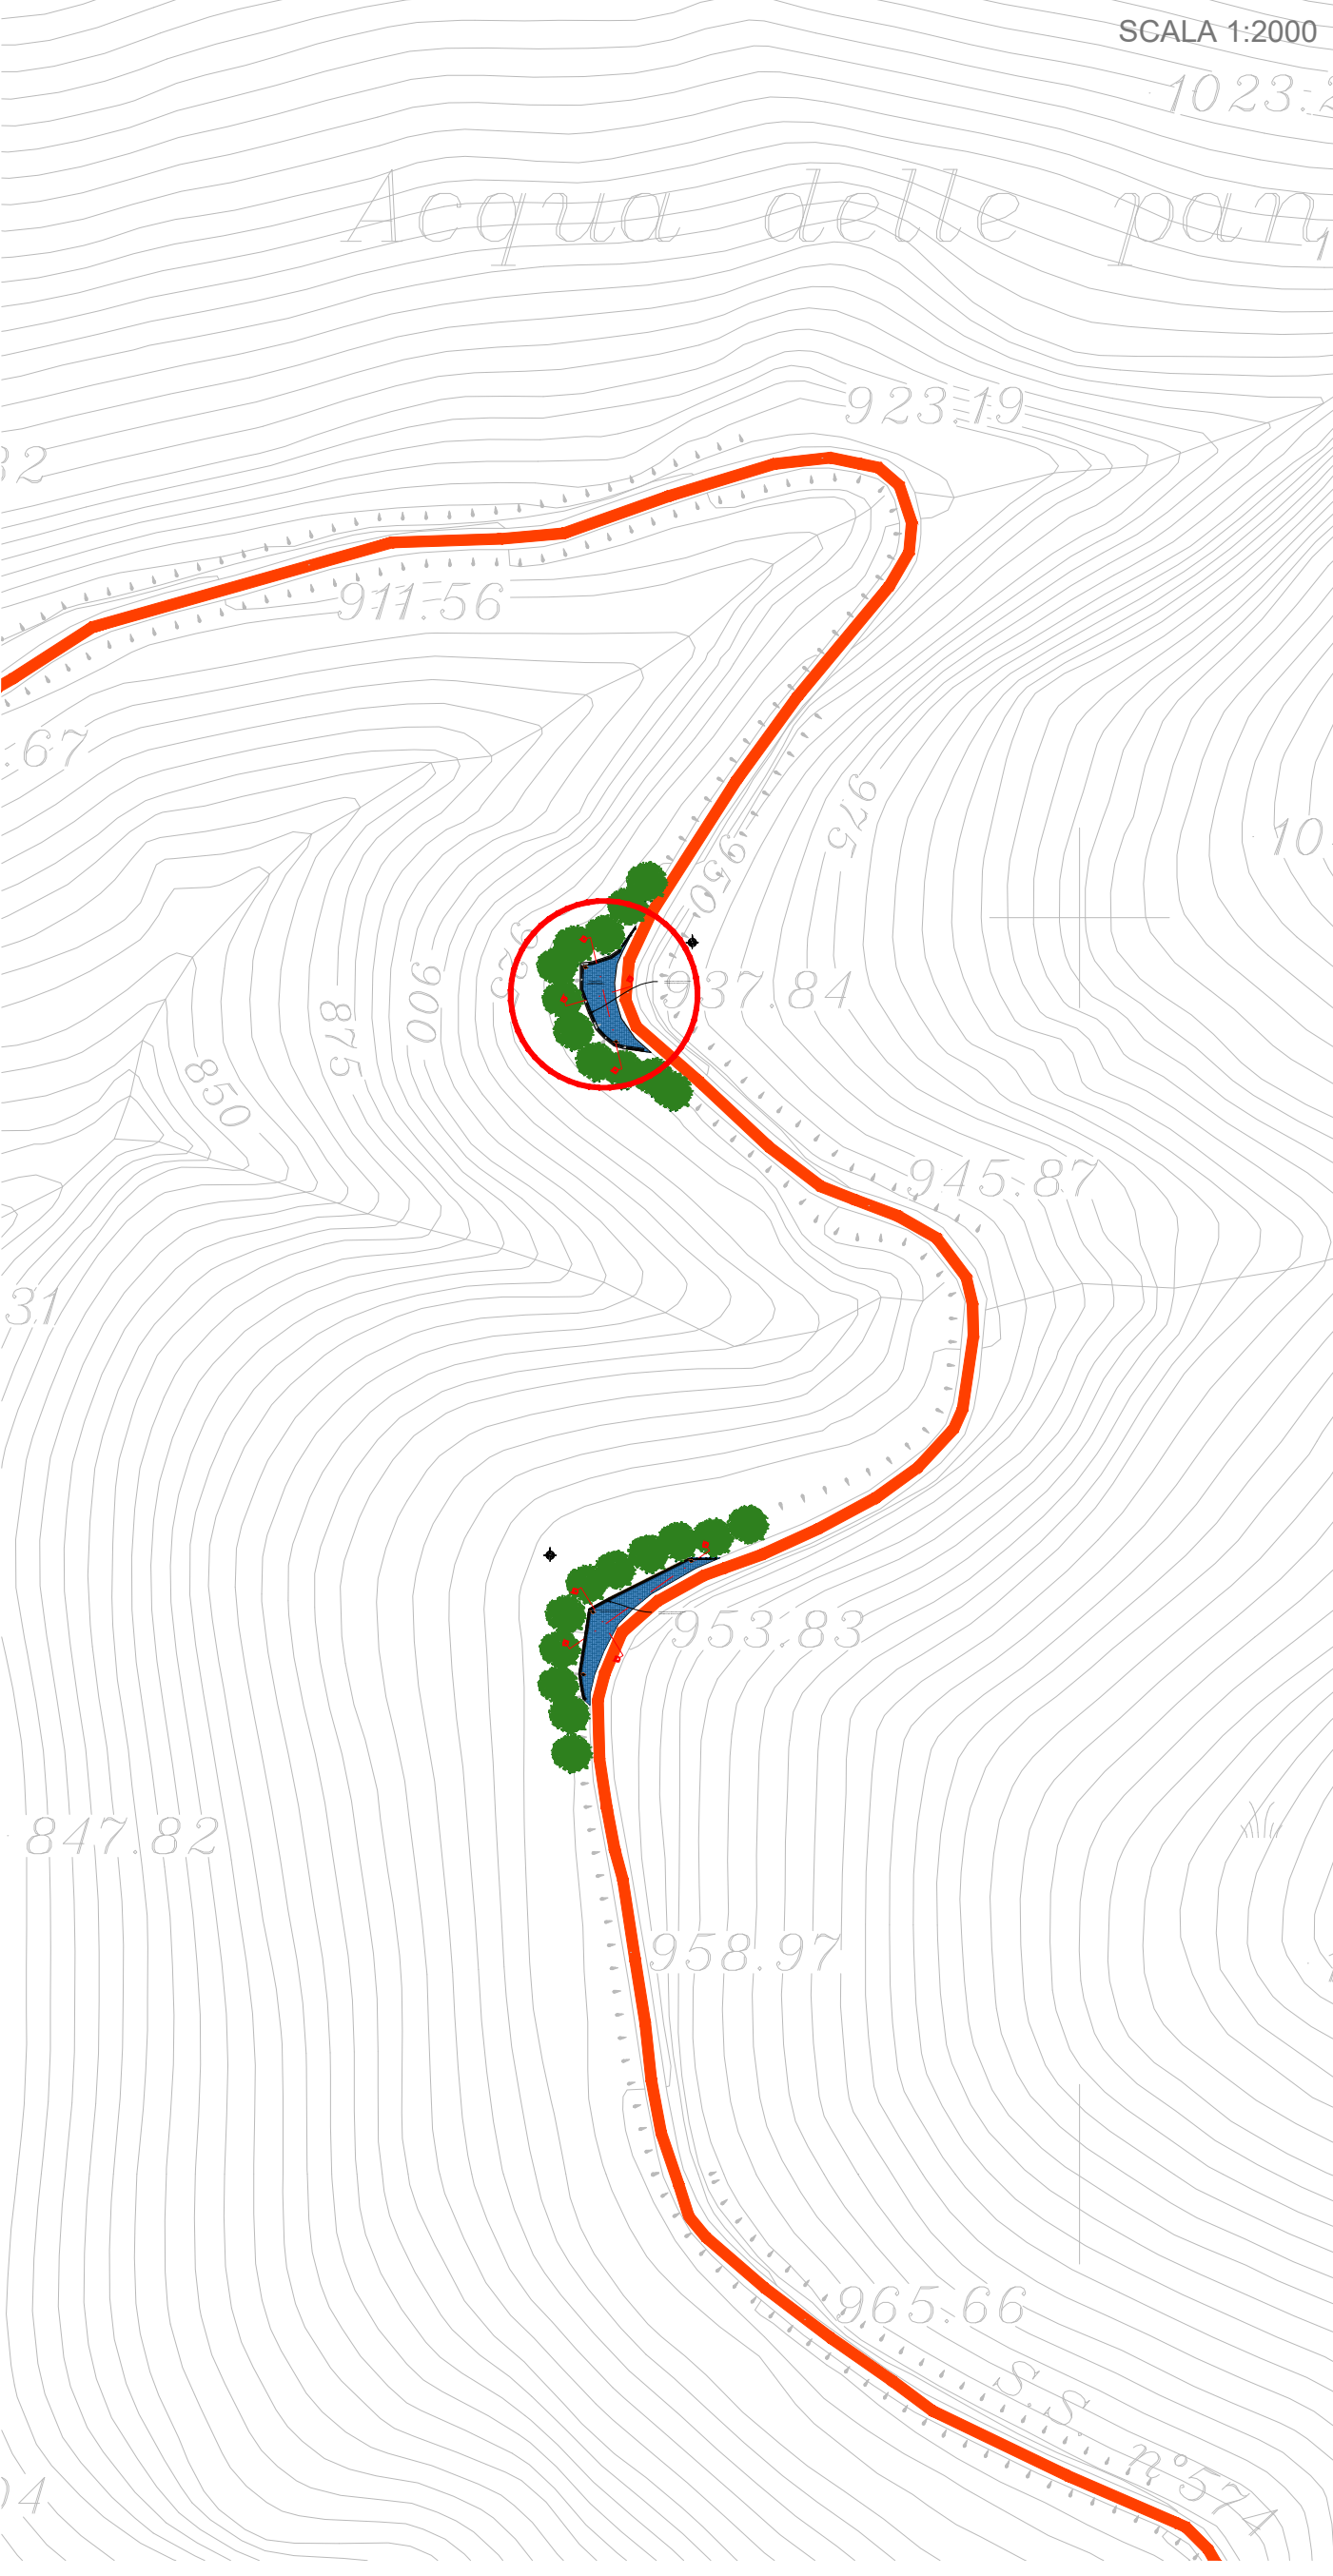


SCALA 1:2000




6. Cestino costituito in lamiera, con anello di irrigidimento superiore ed inferiore in piatto di acciaio cilindrato. Il fusto del cestino è ricoperto di doghe in legno


SCALA 1:100

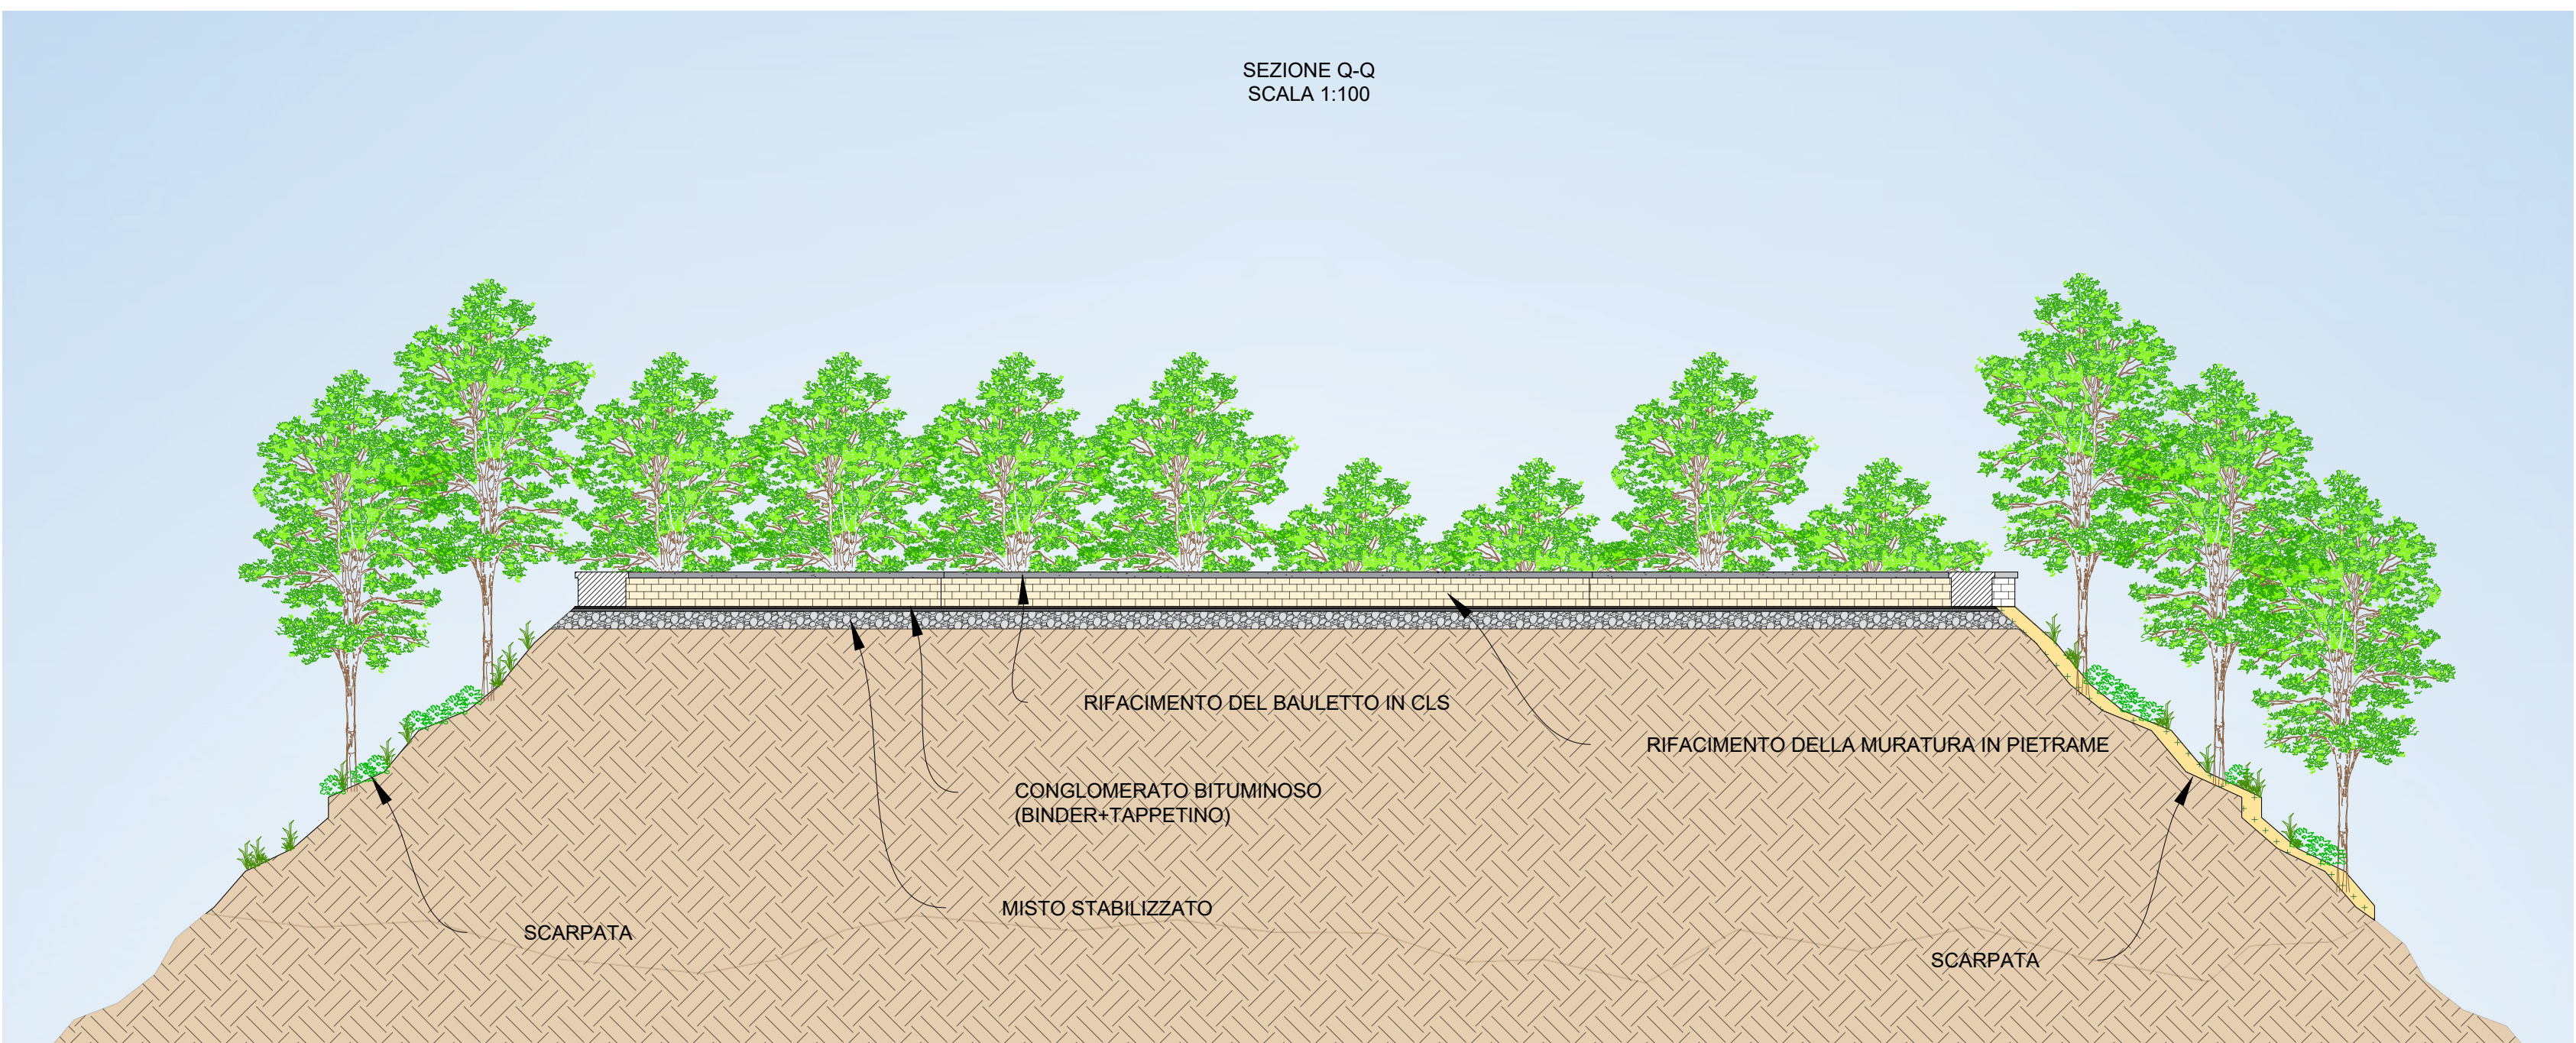

SEZIONE Q-Q  
SCALA 1:100

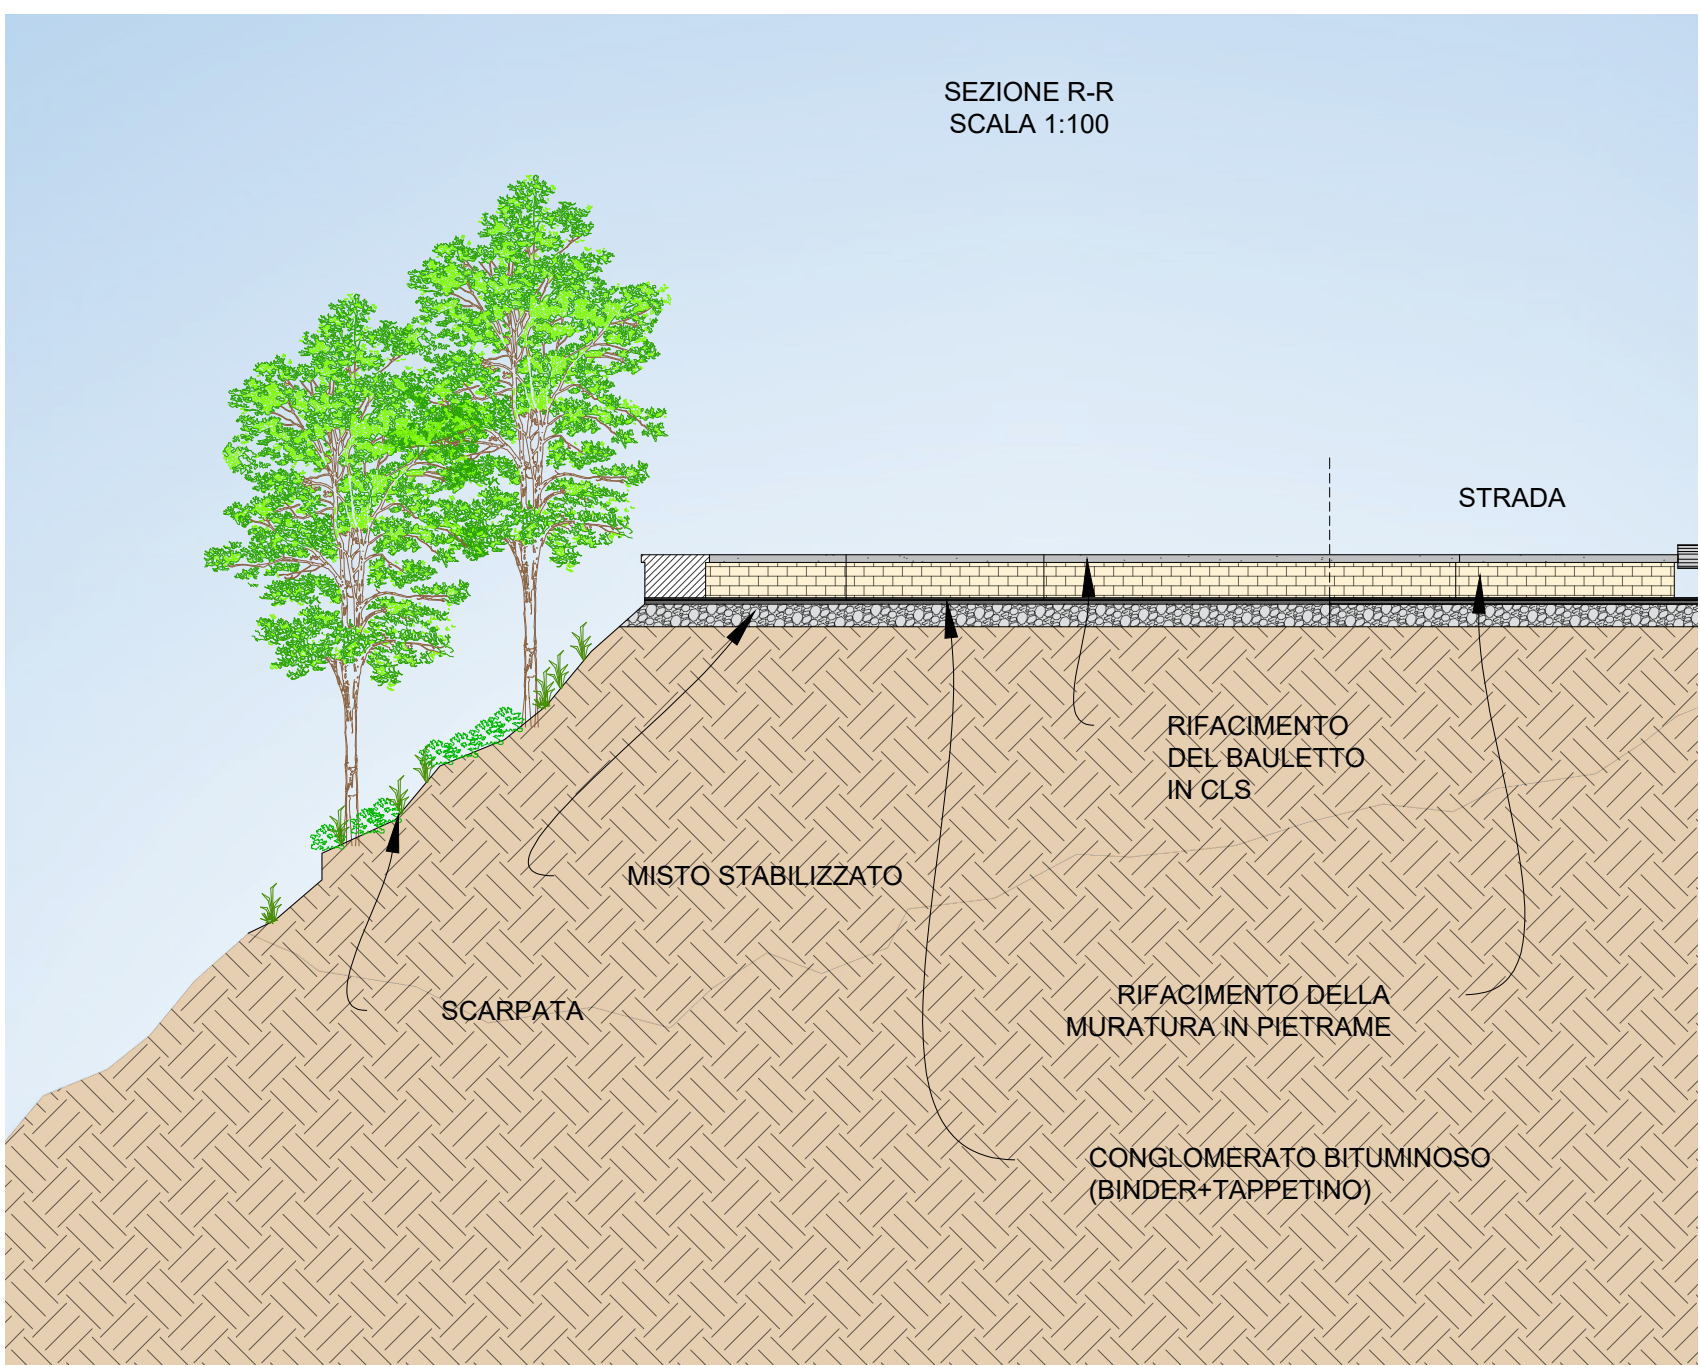

SEZIONE R-R  
SCALA 1:100

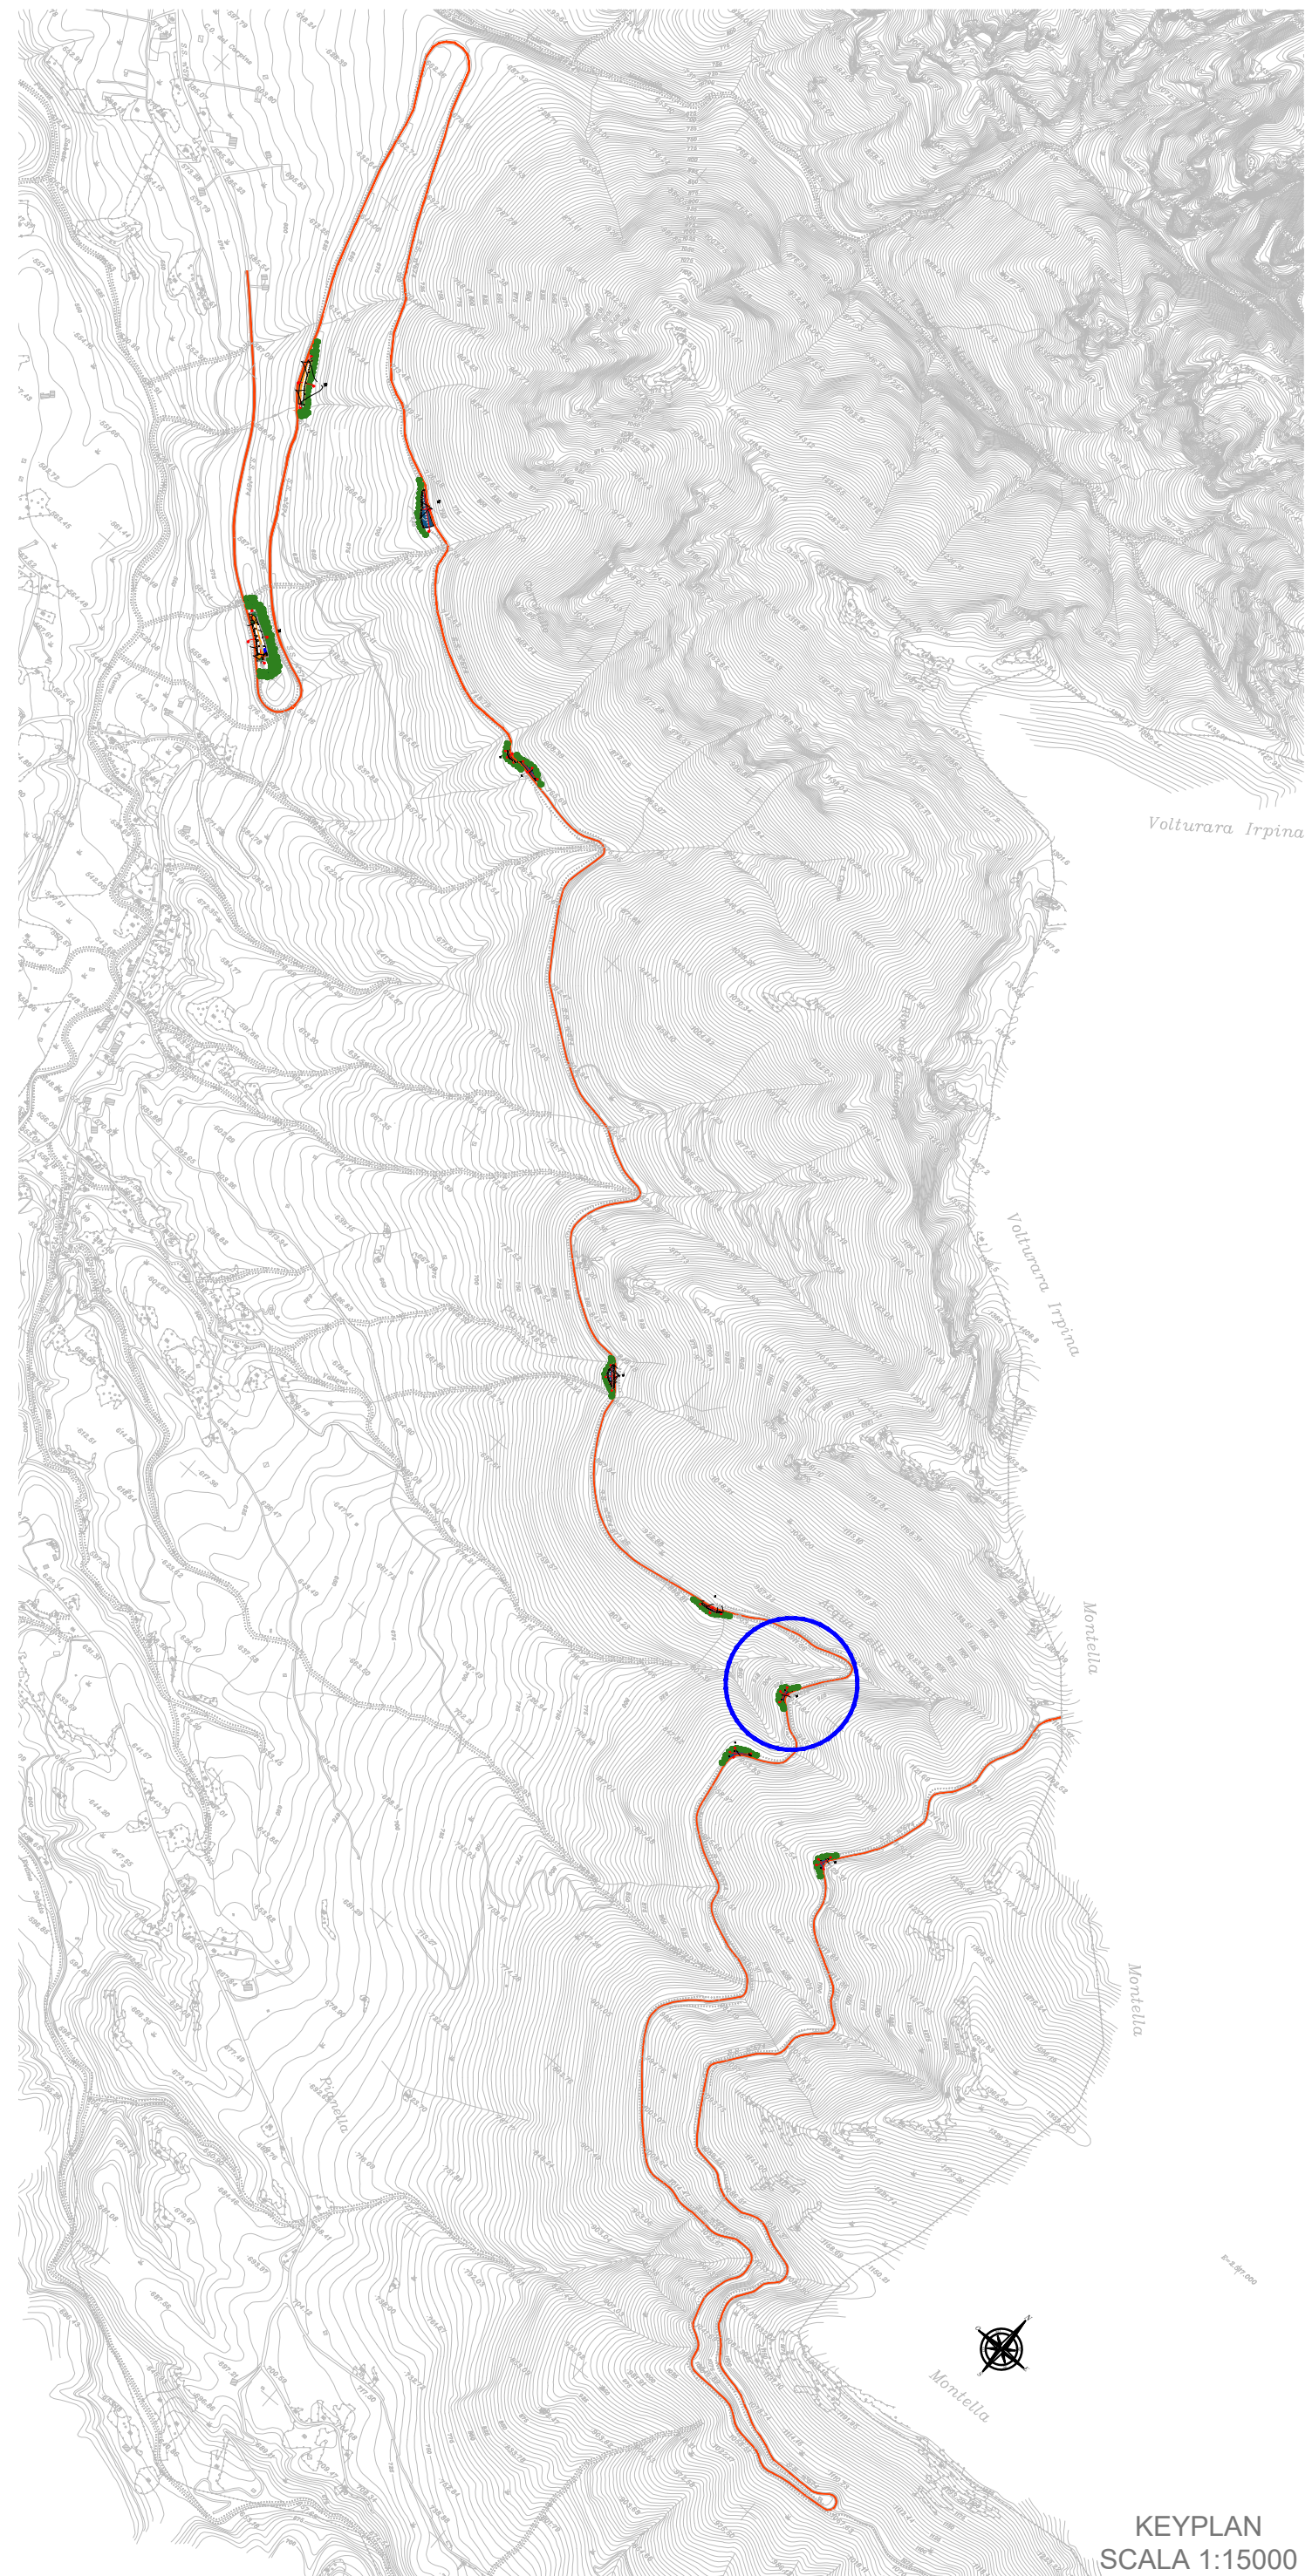

KEYPLAN  
SCALA 1:15000