




COMUNE DI SERINO
 Provincia di Avellino

COMPLETAMENTO DELLE URBANIZZAZIONI PRIMARIE
 PEEP DI FONTANELLE COMPARTO NORD


PROGETTO DEFINITIVO					
Planimetria di intervento				Tav. 03d	
	elaborati		scala		
<input type="checkbox"/>	01 – Relazione Descrittiva		-	Progettista	
<input type="checkbox"/>	02 – Inquadramento Territoriale	Stralcio P.U.C.	1:2000 1:1000		Ing. Angelo Nappa
<input type="checkbox"/>	03 – Schemi Grafici				
	Stato di Fatto	03a	Planimetria – Documentazione fotografica		1:500
		03b	Rilievo topografico		1:400
		03c	Profili		1:50/200
	Progetto	03d	Planimetria di intervento		1:500
		03e	Quadro di insieme reti tecnologiche		1:200
		03f	Rete acque nere – bianche – idrica		1:200
		03g	Rete Telecom – Gas		1:200
		03h	Rete Pubblica illuminazione – elettrica		1:200
		03i	Profilo rete acque nere		1:50/200
		03l	Profilo rete idrica		1:50/200
	03m	Particolari costruttivi	varie		
<input type="checkbox"/>	04 – Relazioni specialistiche - impianti		-	Collaboratori	
<input type="checkbox"/>	05 – Computo metrico estimativo		-		
<input type="checkbox"/>	06 – Quadro economico		-	Arch. Angelo Pugliese	
<input type="checkbox"/>	07 – Schema di contratto		-		
<input type="checkbox"/>	08 – Capitolato speciale di appalto		-		
				Prot.:	
				Rev.:	
				Data:	
A termini di legge, gli elaborati del presente progetto non potranno essere riprodotti o utilizzati senza autorizzazione					

Ing. Angelo Nappa

*Via Petronelli, 17 - 83100 - Avellino
 Cell. 347 8750272 E-mail: angnappa@libero.it
 P.IVA: 00233400647 – Cod. Fisc. NPP NGL 47E26 E605V*

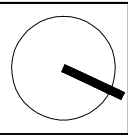

- LEGENDA**
- delimitazione PEEP
 - varianti 09/06
 - area di intervento
 - muro di contenimento
 - viabilità-parcheggi di progetto
 - marciapiedi
 - verde pubblico
 - verde di rispetto
 - attrezzature scolastiche

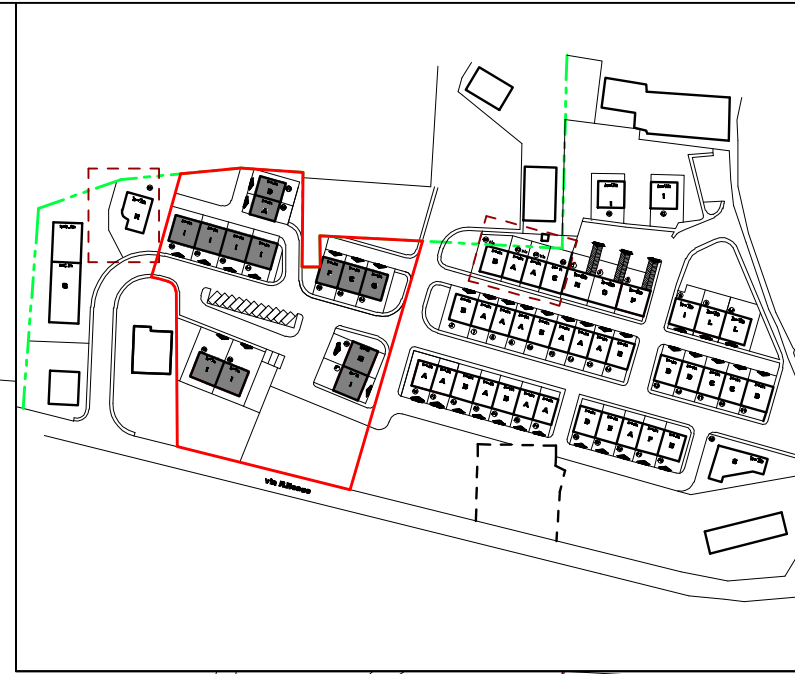

3.5m
2m

scala 1:500

via R.Rocco