



Isaia Vito Di Meo
architetto

Via Provinciale 109 n.60/A, 83050 S. Stefano del Sole (Av)
tel. 3287190634 E.mail isaivito@alice.it

Comune	Serino	Committente
Provincia	Avellino	Comune Serino

Oggetto

IPOTESI PROGETTUALE


INTERVENTO SULLA PROV. 109 ALL'ALTEZZA
DEL CIMITERO DI SERINO


Elaborato


GRAFICI

N° di tavola	3	Scala	Data Marzo 2023
--------------	---	-------	--------------------

arch. Isaia Vito Di Meo

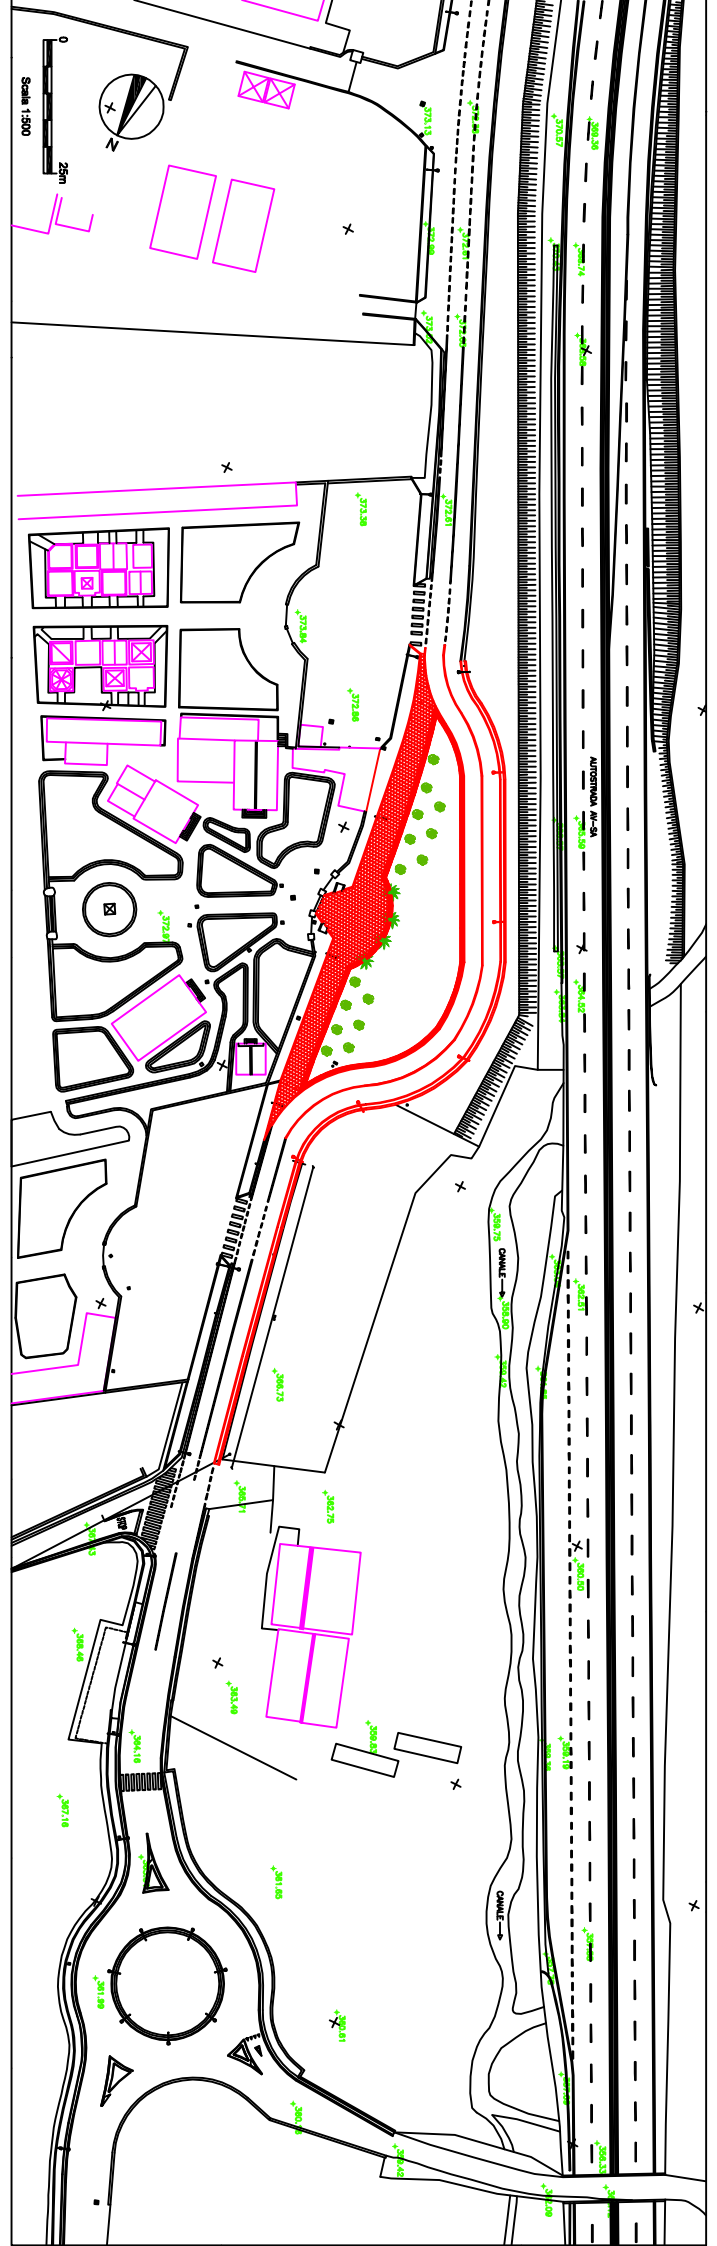

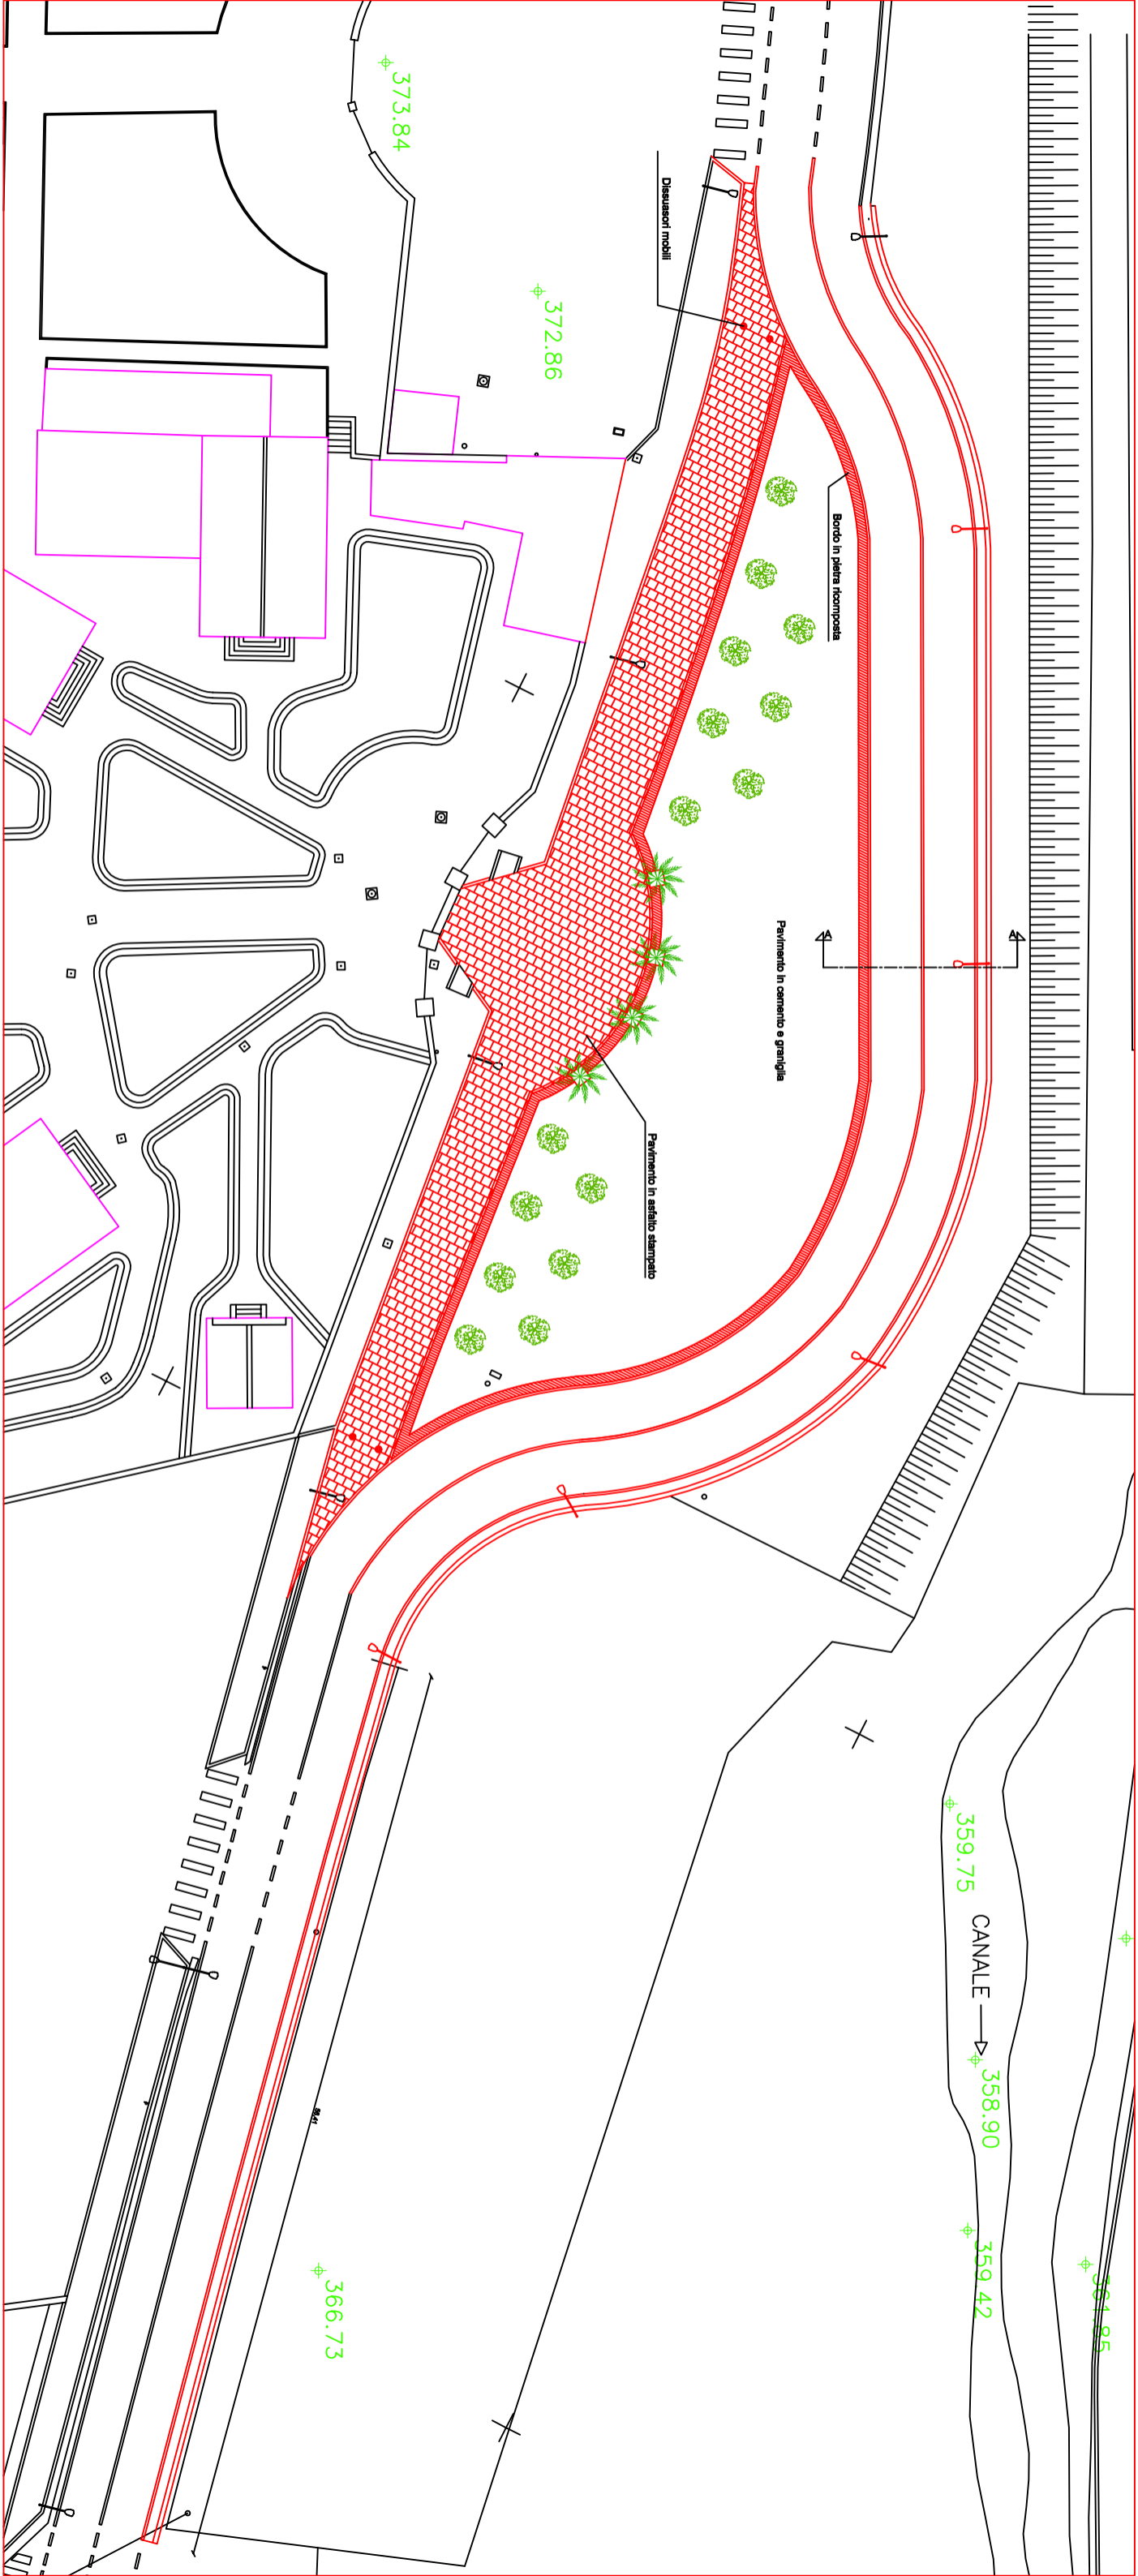

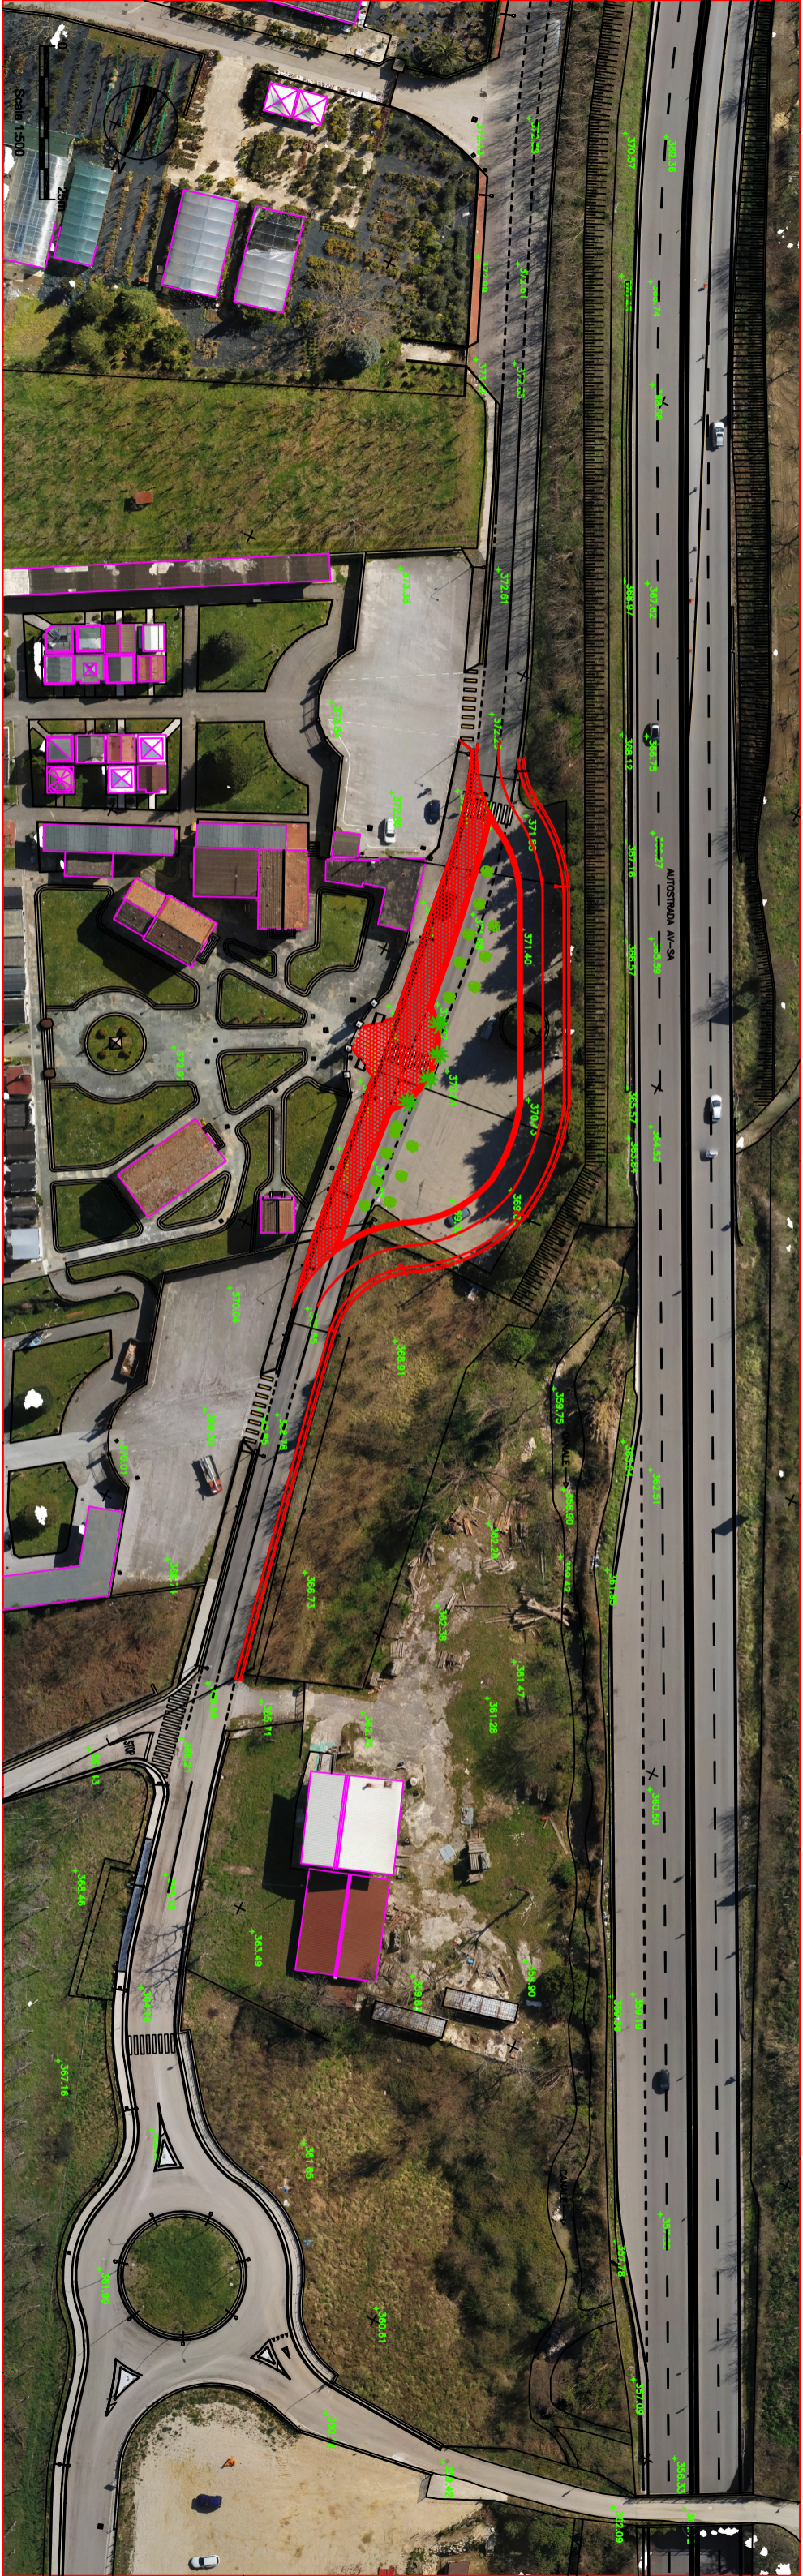

**Sezione carreggiata
A - A'**

