



COMUNE DI SERINO
PROVINCIA DI AVELLINO


PROGETTO DI FATTIBILITA' TECNICA ED ECONOMICA
Realizzazione della "Casa Funeraria"




05
Progetto

Il progettista
arch. Daniela Pellecchia


Il RUP
geom. Alfonso Moscarillo

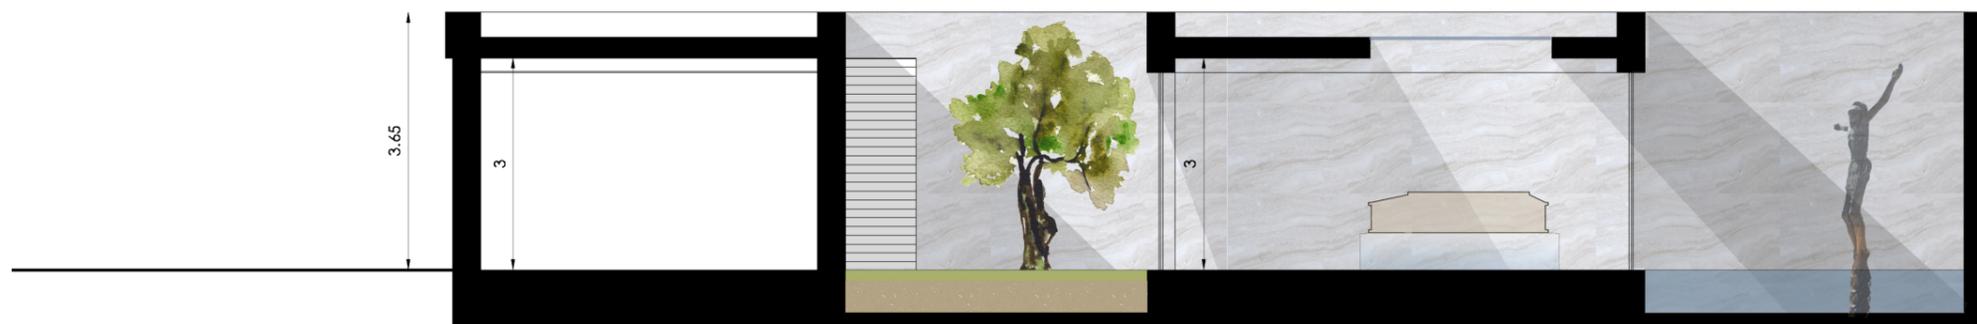

SEZIONE A-A'

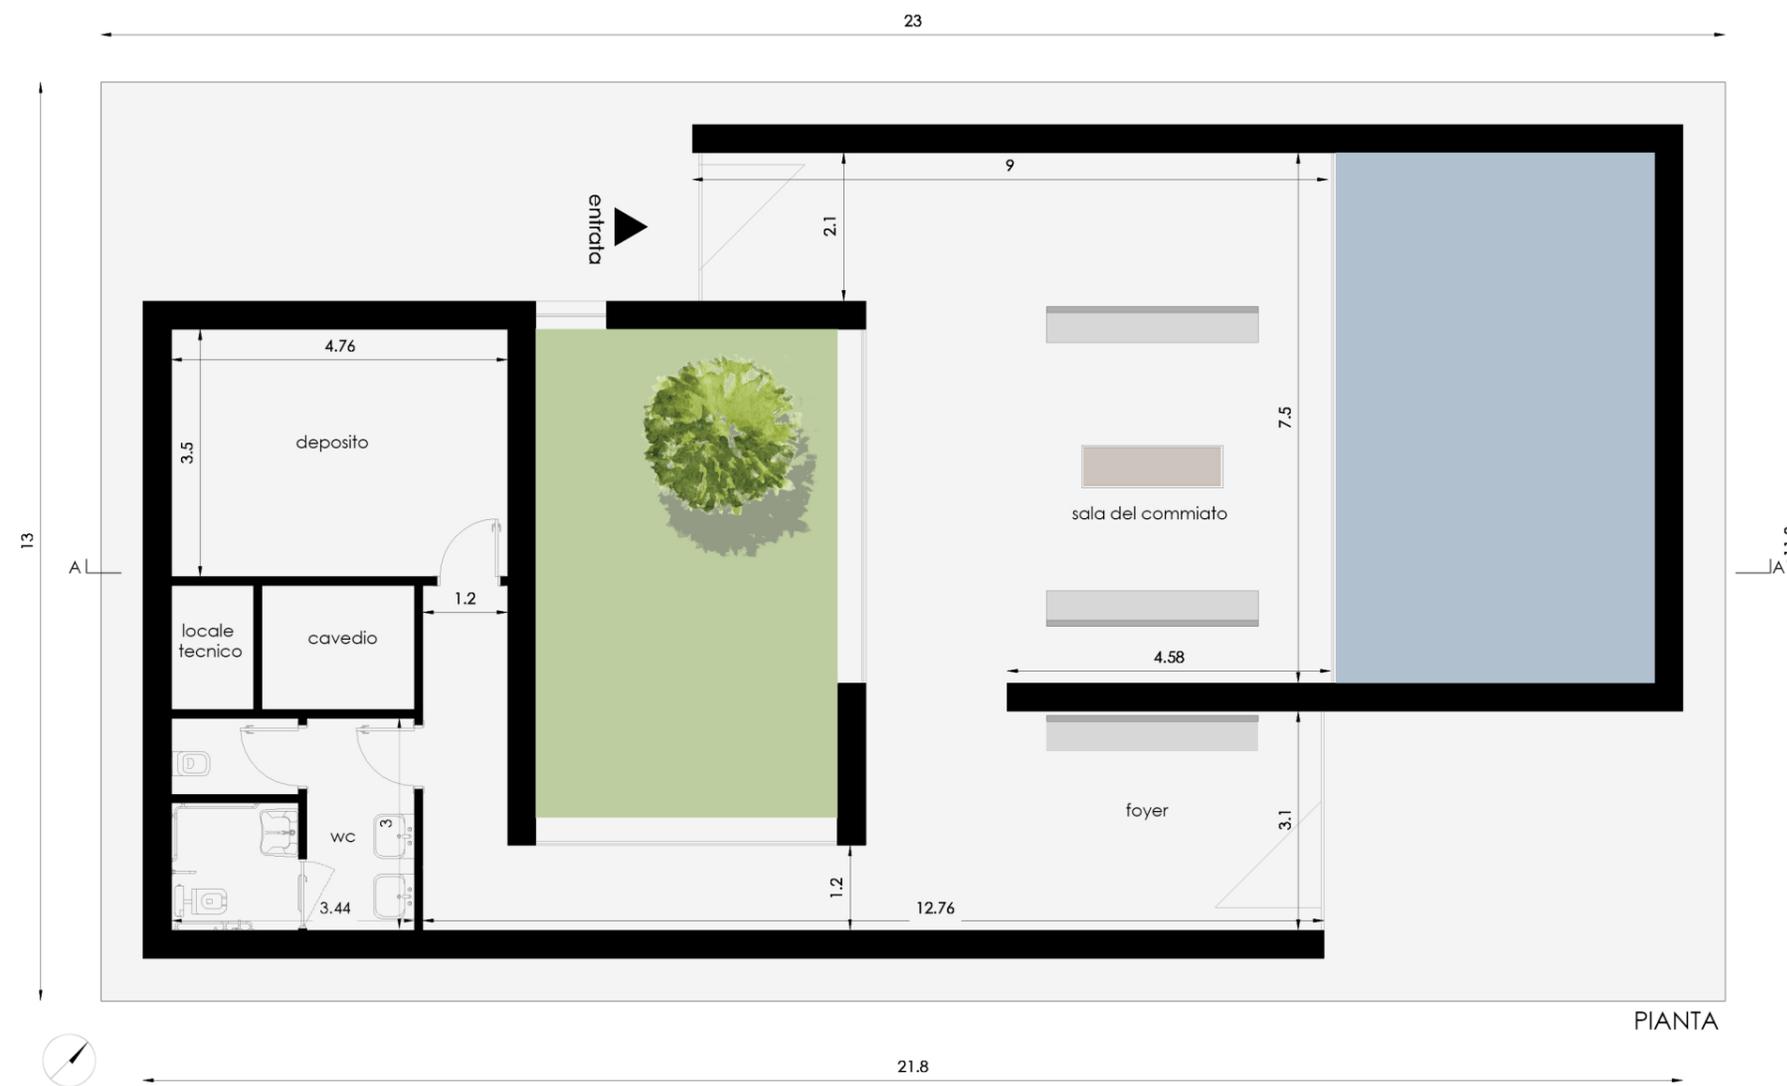

PIANTA

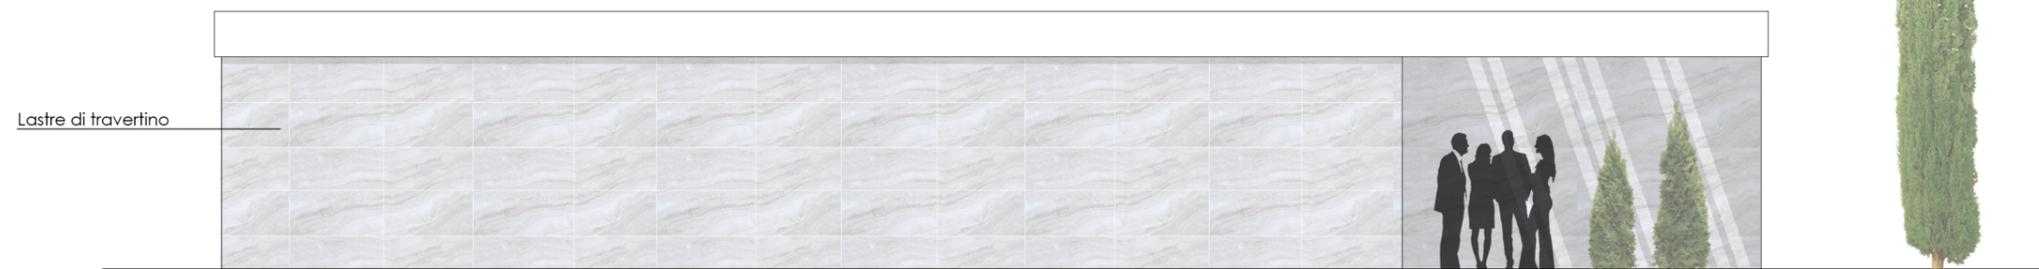

PROSPETTO SUD-EST

