


# LEGENDA

- Idrografia
- Ripulitura di pista forestale di larghezza media 3 metri con mezzi meccanici da arbusti, compresa la regolarizzazione del fondo e la realizzazione di canalette trasversali per l'allontanamento dell'acqua di ruscellamento
- Ripulitura degli alvei dal materiale trasportato (clasti, terreno e ramaglie)
- Rifunzionalizzazione delle briglie, mediante espurgo del materiale bloccato, manutenzione dell'opera d'arte e consolidamento del piede della briglia con massi
- Aree sottoposte a recupero della faggeta, mediante taglio delle conifere presenti e piantumazioni di nuovi faggi
- Edificio soggetto a manutenzione straordinaria per rifunzionalizzazione come centro servizi per i sistemi di monitoraggio
- Edificio soggetto a demolizione totale
- Area soggetta a pavimentazione calcarea per la realizzazione di uno spiazzo pedonale
- Strade soggette a riqualificazione ambientale mediante demolizione dello strato di asfalto esistente e realizzazione di un manto in terra stabilizzata, con cordoli in pietra calcarea locale
- Portale decorativo di accesso all'area naturalistica con base in cemento armato rivestito in pietra calcarea locale e portale in legno lamellare.
- Recinzione dell'area a faggeta realizzata mediante un muretto di pietre a secco
- Recinzione dell'area naturalistica con muretto in pietre a secco e soprastante rete in ferro

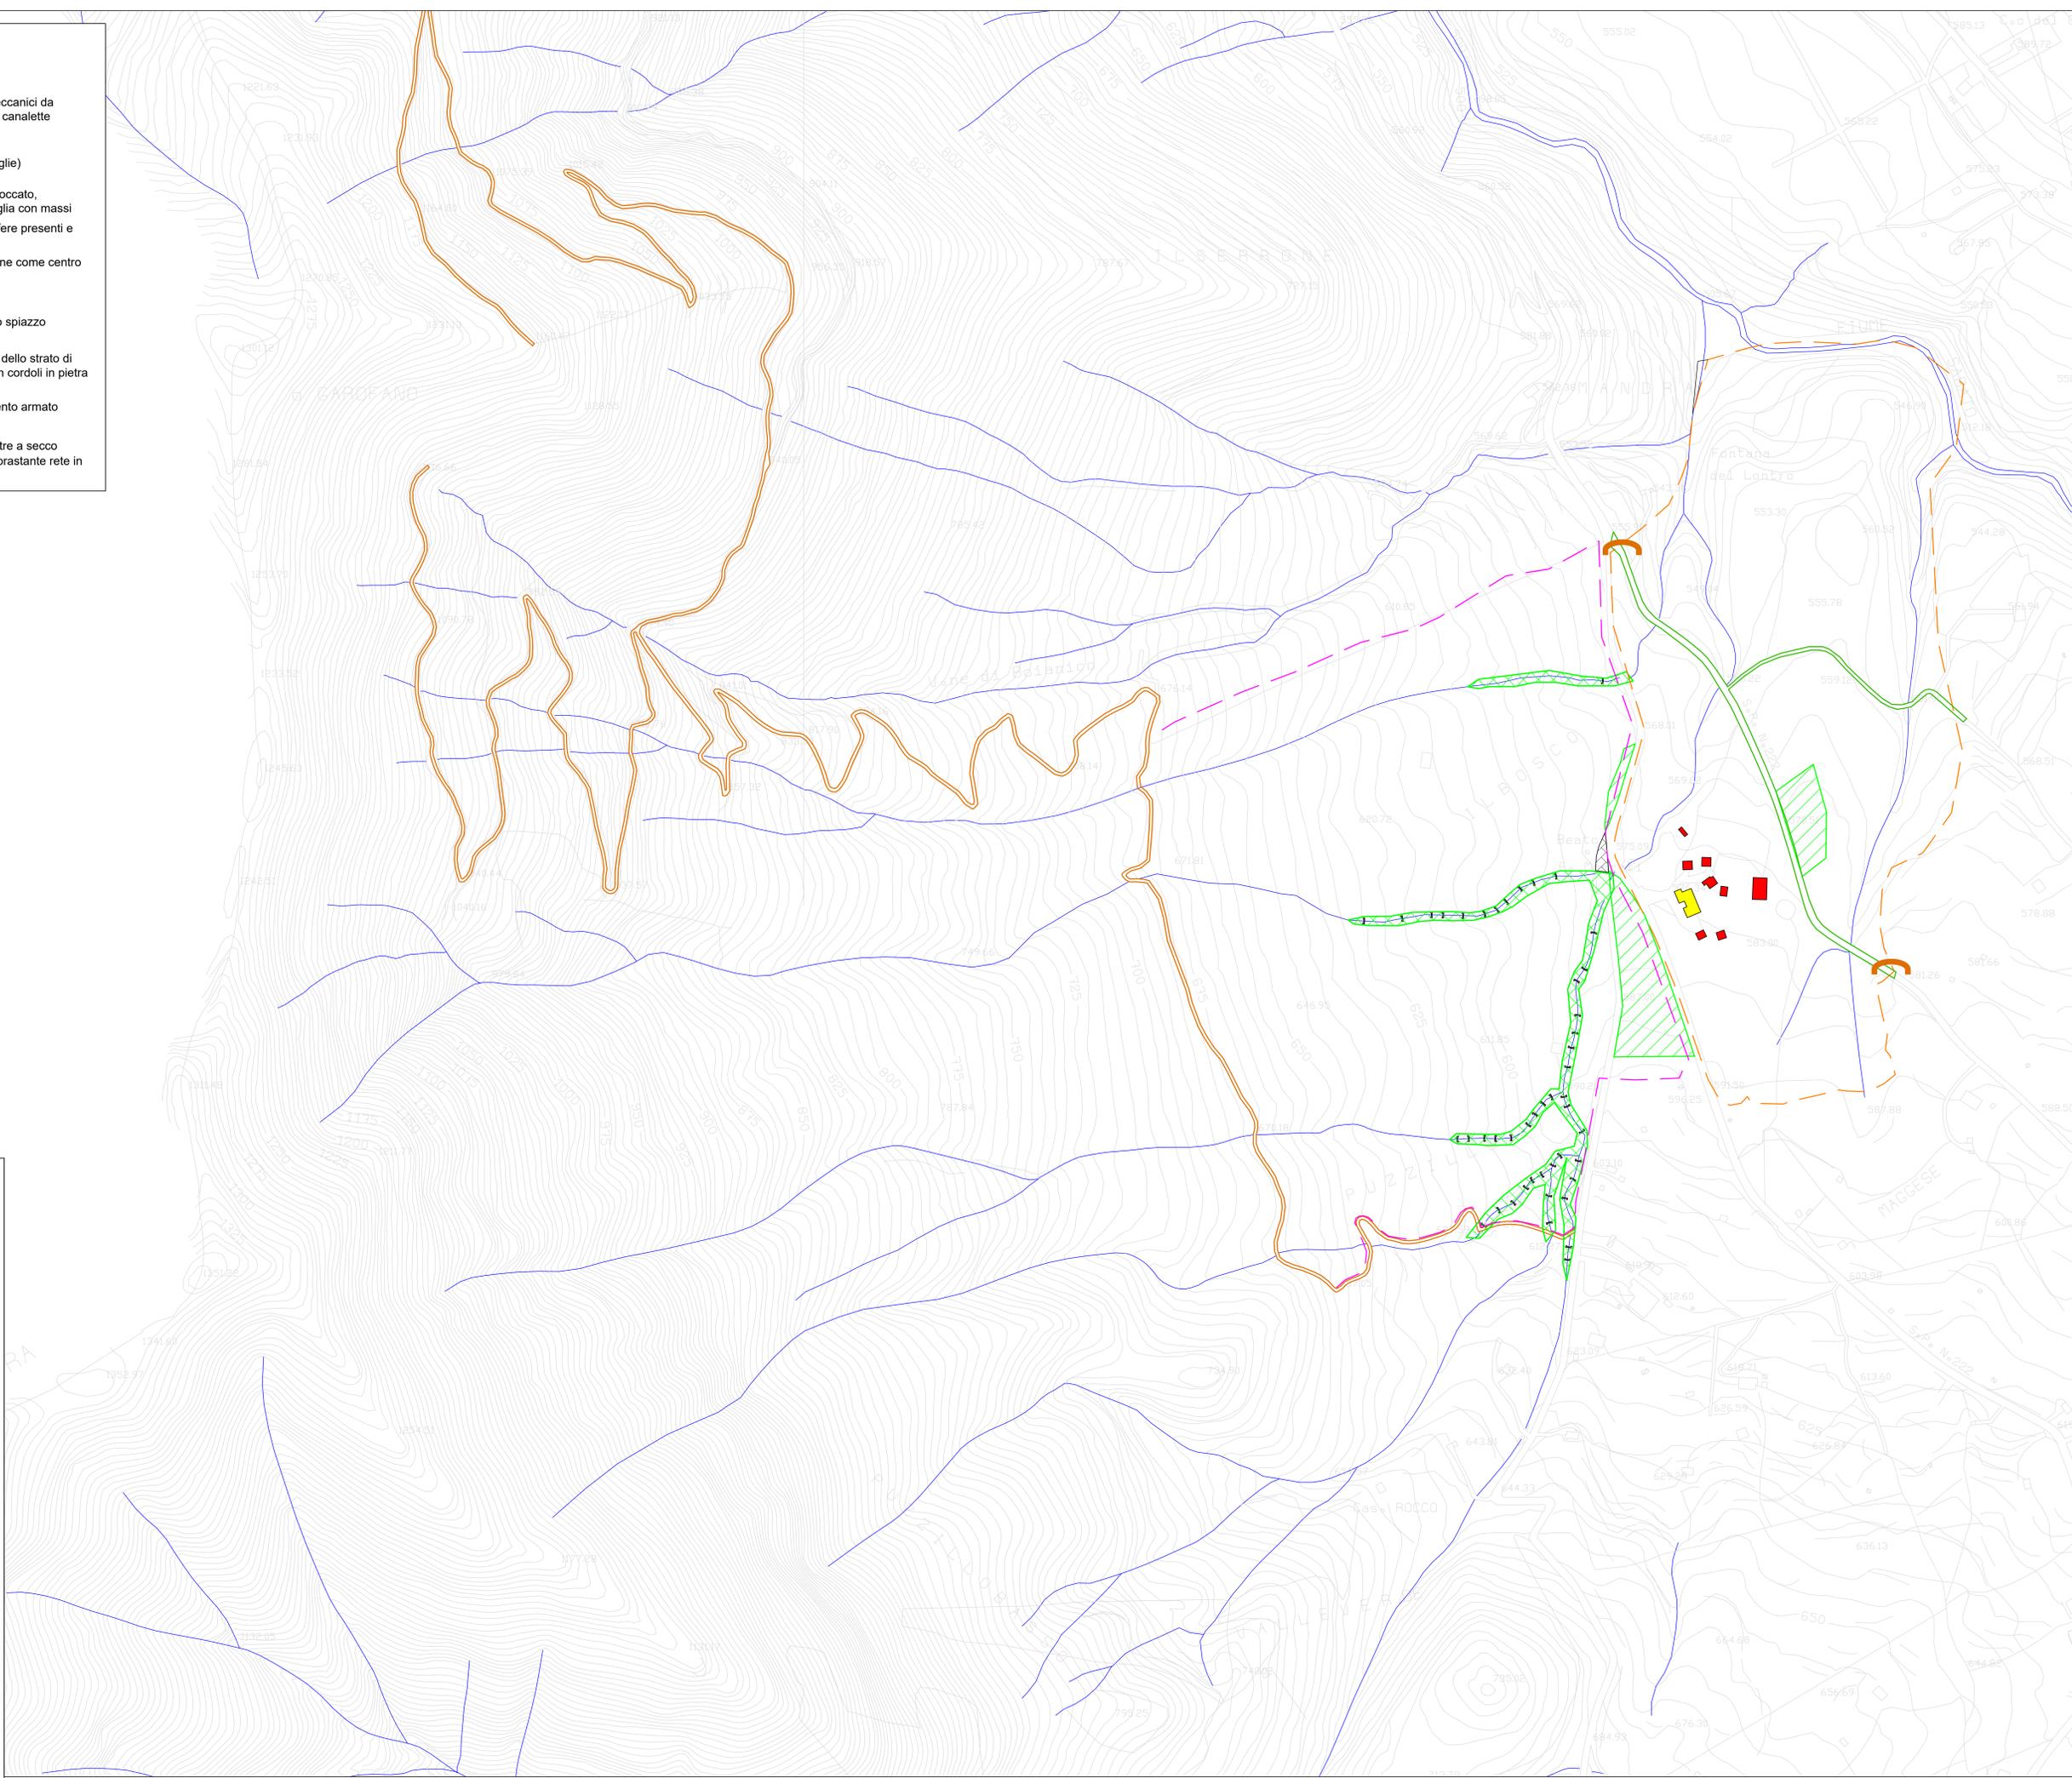


## COMUNE DI SERINO Provincia di Avellino

### "MESSA IN SICUREZZA DEL PARCO FAUNISTICO RIQUALIFICAZIONE AMBIENTALE LOCALITÀ MAGGESE IN AGRO DEL COMUNE DI SERINO"

#### Progetto Definitivo

CUP: E43C22000200005

CIG: 99603472BCA

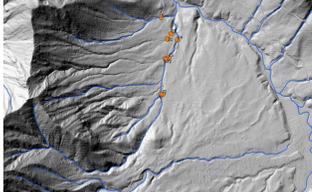

PROGETTISTA RTP  
**ING. FRANCESCO FESTA (capogruppo)** ARCHEOLOGA ALBINA MOSCARIELLO  
Dott. Ingegneri Prov. Avellino n. 1597  
Via E. Pontieri, 9 - 83100 Avellino - P.IVA 02243040645  
tel. 0823 2804978 - e-mail: info@francescofesta.it  
pec: francescofesta@professionistpec.it  
www.francescofesta.it

ING. ANGELO BRUNO (giovane professionista)

Elaborato: **EG06** Planimetria generale interventi di progetto data: Settembre 2024

scala: 1:5.000



REV.	data	verificato	approvato

RESPONSABILE DEL PROCEDIMENTO: IL SINDACO P.T.  
Geom. Alfonso MoscarIELLO Avv. Vito Pelosi


IL PRESENTE DOCUMENTO REDATTO PER IL COMUNE DI SERINO (AV) NON PUO' ESSERE RIPRODOTTO O COMUNICATO A TERZI SENZA PREVENTIVA AUTORIZZAZIONE SCRITTA.

**LEGENDA**

- Idrografia
- Ripulitura degli alvei dal materiale trasportato (clasti, terreno e ramaglie)
- Rifunzionalizzazione delle briglie, mediante espurgo del materiale bloccato, manutenzione dell'opera d'arte e consolidamento del piede della briglia con massi

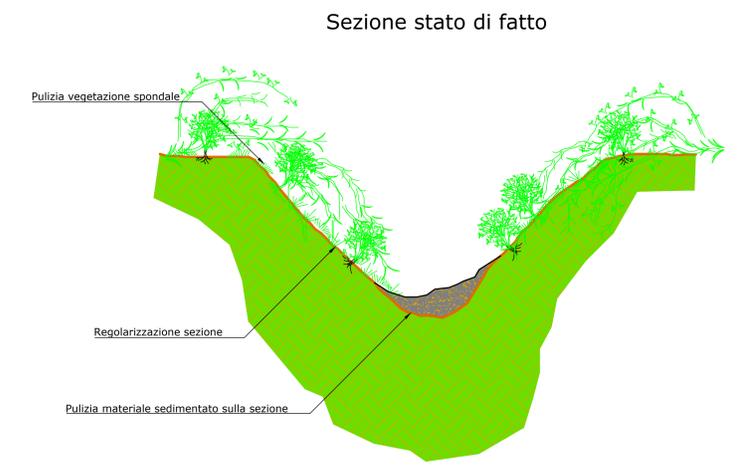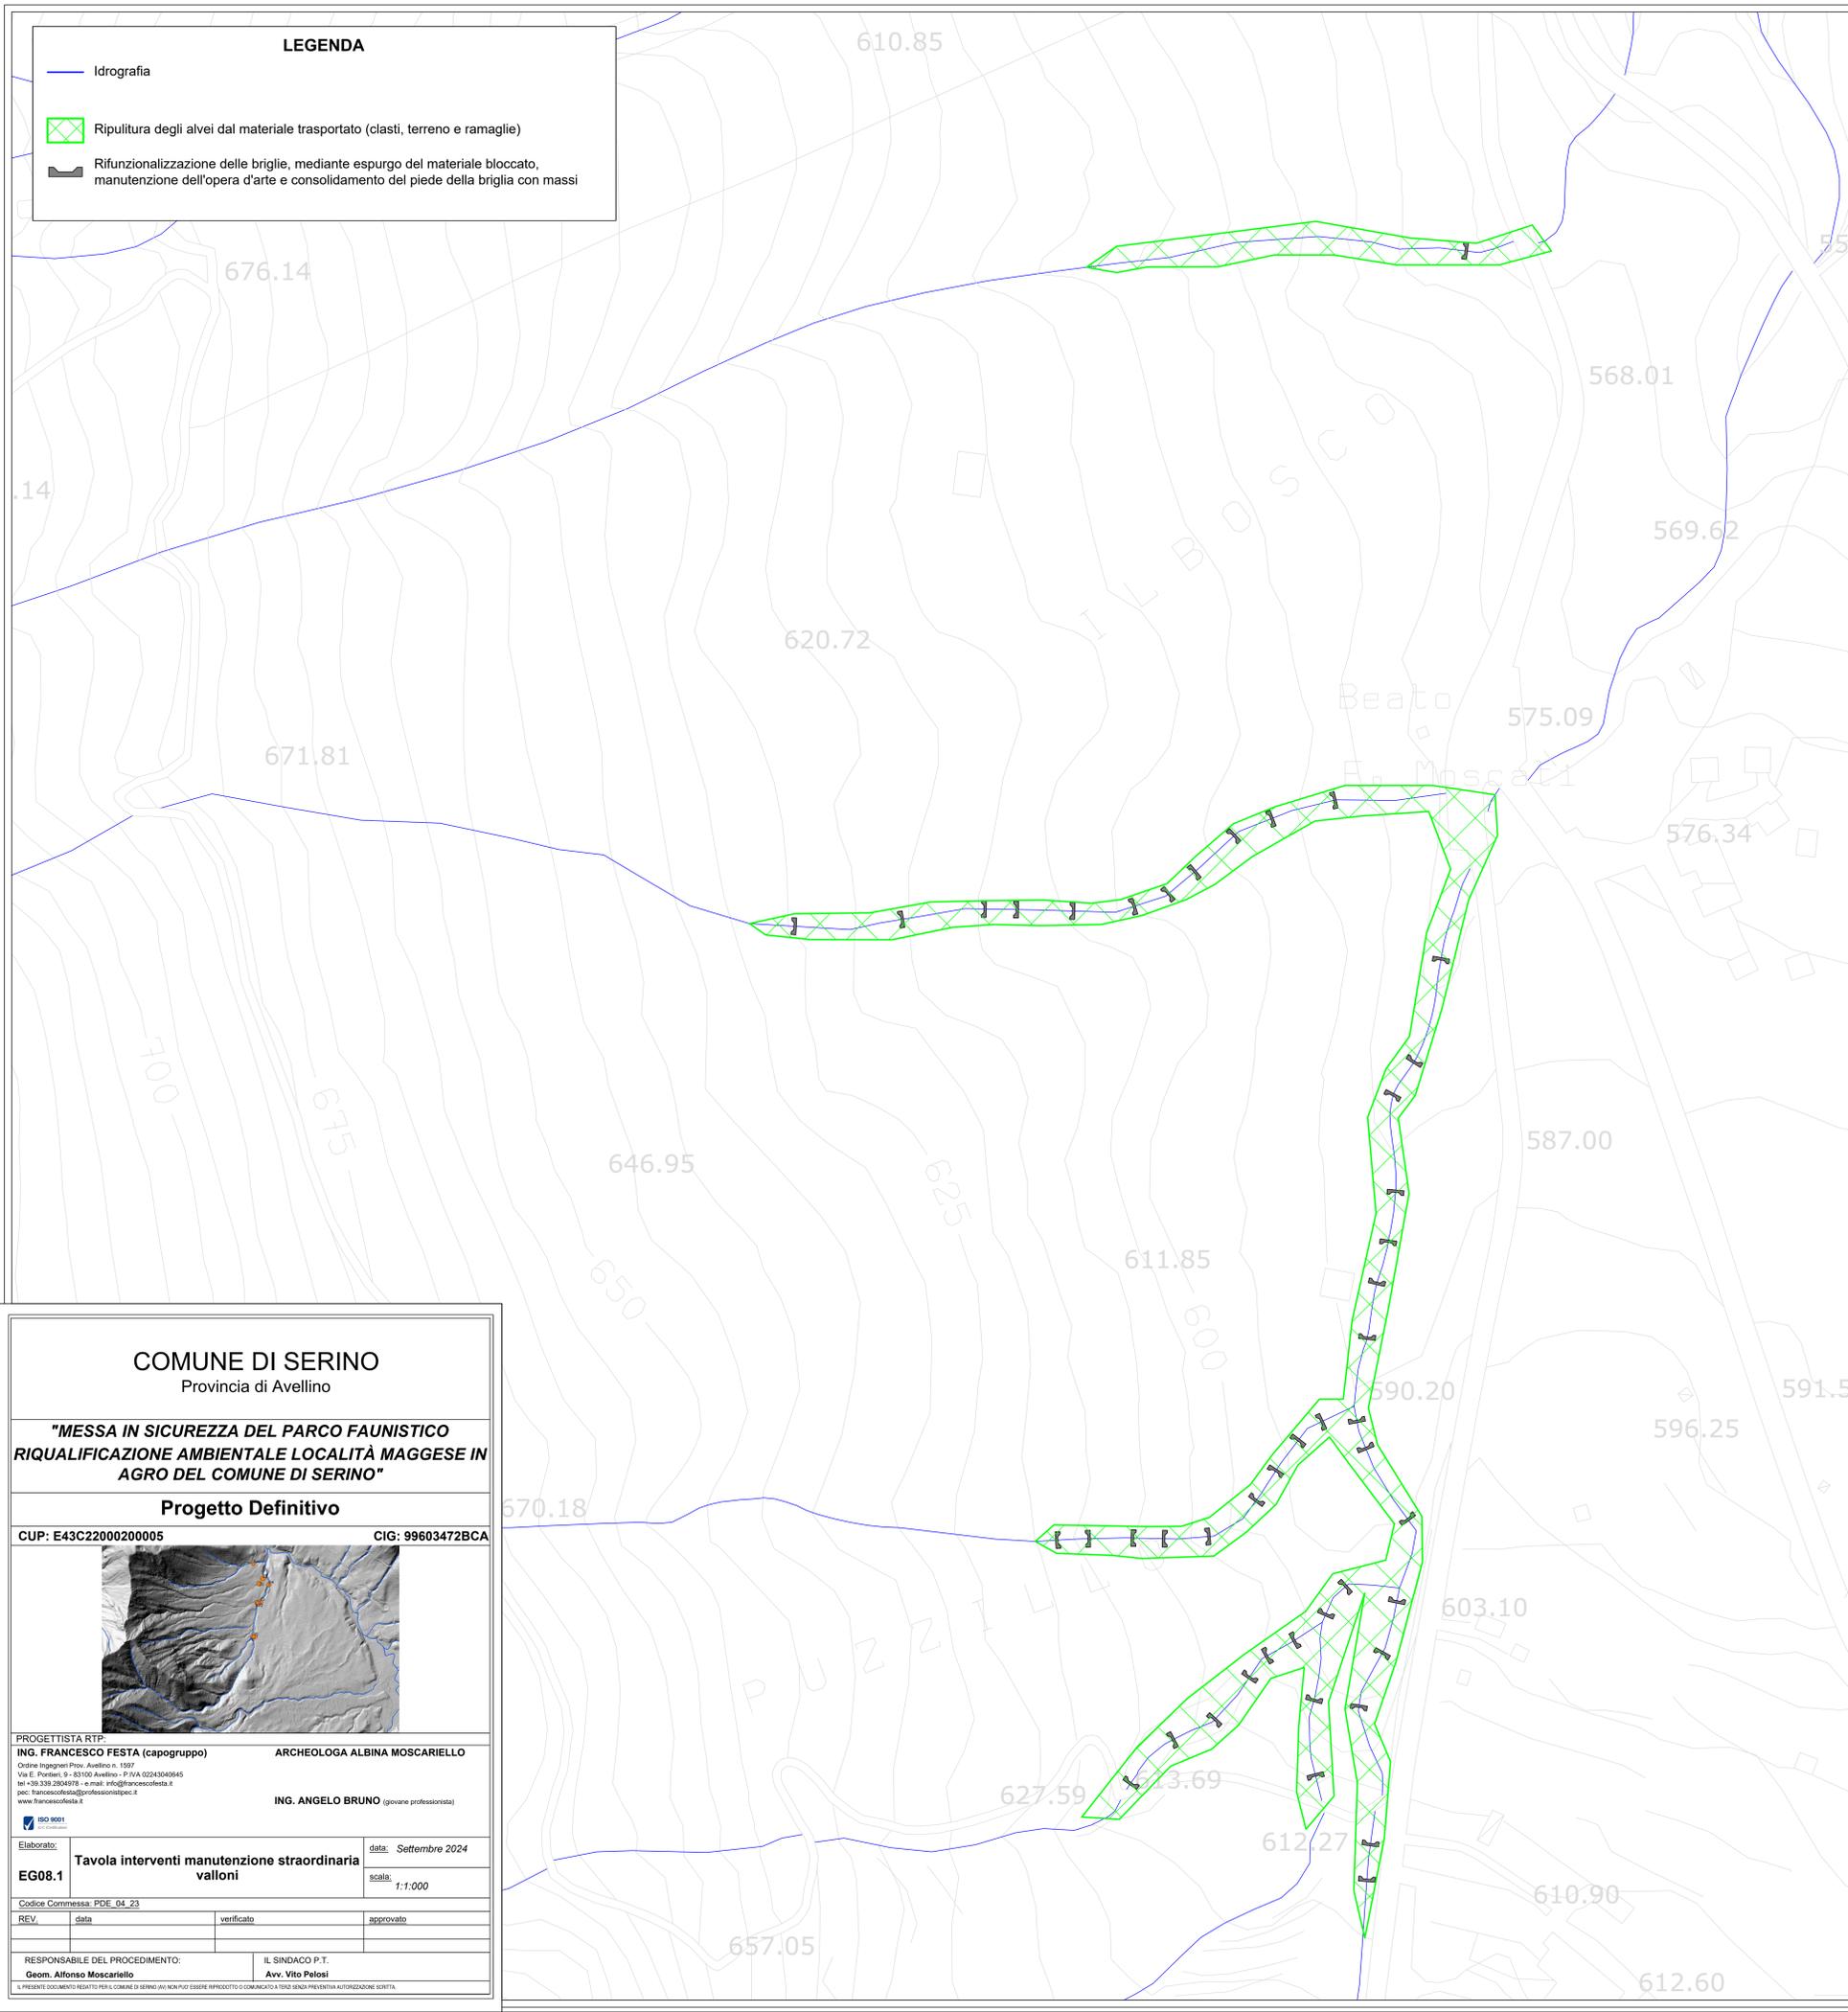

Sezione tipo intervento pulizia alveo Scala 1:50

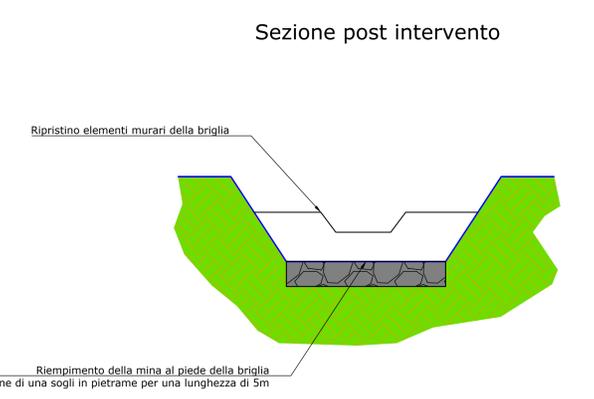

Sezione tipo intervento manutenzione briglia Scala 1:50

**COMUNE DI SERINO**  
Provincia di Avellino

**"MESSA IN SICUREZZA DEL PARCO FAUNISTICO  
RIQUALIFICAZIONE AMBIENTALE LOCALITÀ MAGGESE IN  
AGRO DEL COMUNE DI SERINO"**

**Progetto Definitivo**  
CUP: E43C22000200005 CIG: 99603472BCA

PROGETTISTA RTP:  
**ING. FRANCESCO FESTA (capogruppo)** ARCHEOLOGA ALBINA MOSCARELLO  
Oltre Ingegneri Prov. Avellino n. 1587  
Via E. Pontieri, 9 - 83100 Avellino - P.IVA 02433400645  
tel. 082 320 28049791 - e-mail: info@francescofesta.it  
pec: francescofesta@professionistaped.it  
www.francescofesta.it

**ING. ANGELO BRUNO** (giovane professionista)

Elaborato: **Tavola interventi manutenzione straordinaria valloni** data: Settembre 2024  
EG08.1 scala: 1:1.000

REV.	data	verificato	approvato

RESPONSABILE DEL PROCEDIMENTO:  
**Geom. Alfonso Moscarello** IL SINDACO P.T.  
**Avv. Vito Pelosi**

IL PRESENTE DOCUMENTO REDATTO PER IL COMUNE DI SERINO NON PUO' ESSERE RIPRODOTTO O COMUNICATO A TERZI SENZA PREVENTIVA AUTORIZZAZIONE SCRITTA.