



SEZIONE A-A'

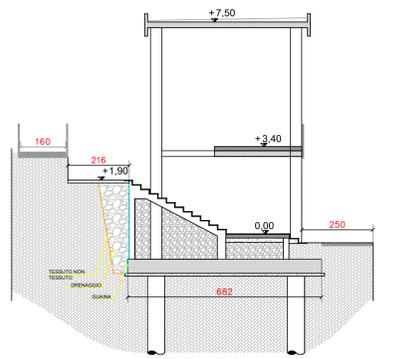


SCALA 1:100

SEZIONE B-B'

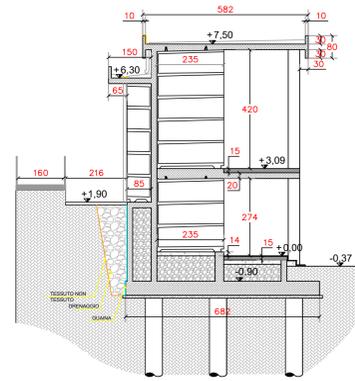


SCALA 1:100

SEZIONE C-C'

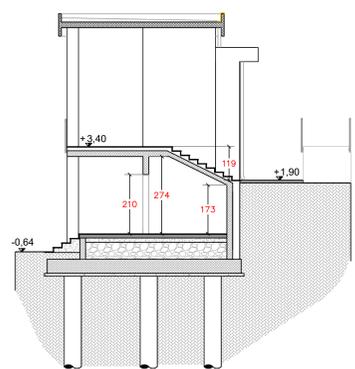


SCALA 1:100

PLANIMETRIA GENERALE - STATO DI PROGETTO

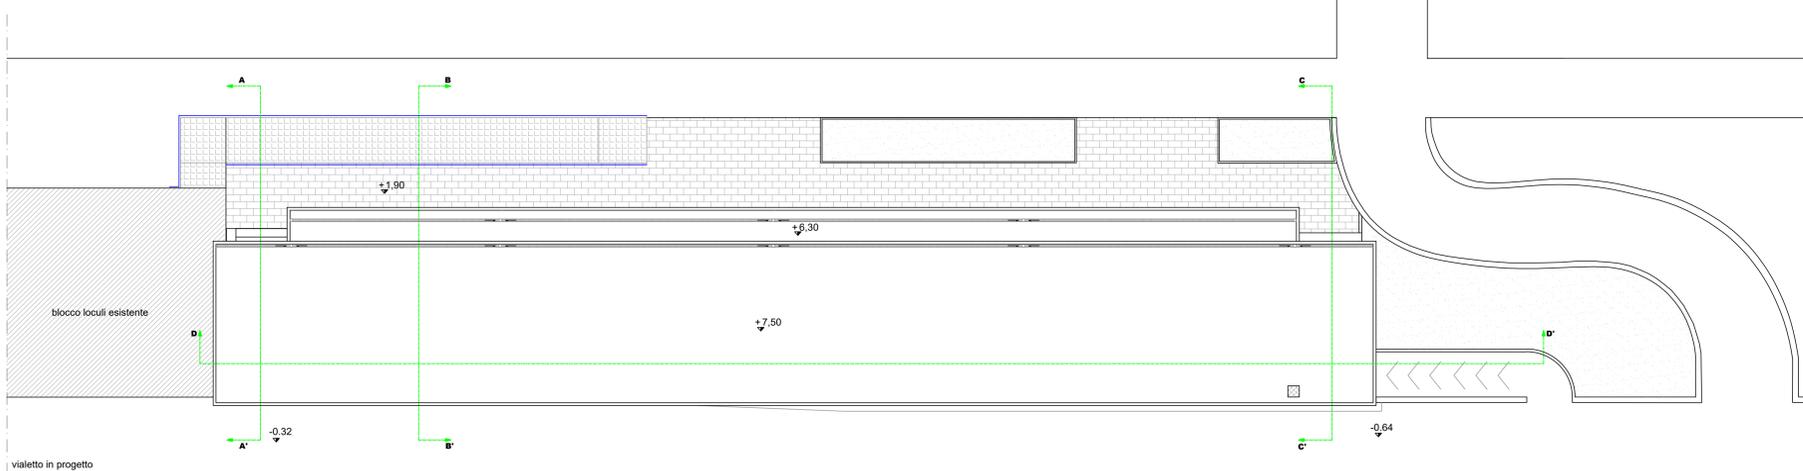


SCALA 1:100

SEZIONE D-D'

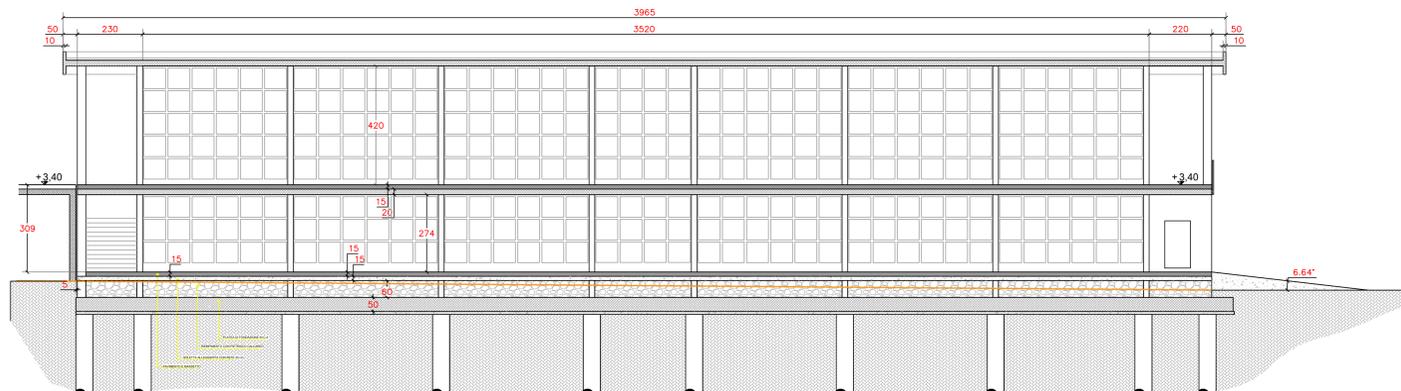


SCALA 1:100

PIANTA QUOTA 1,00

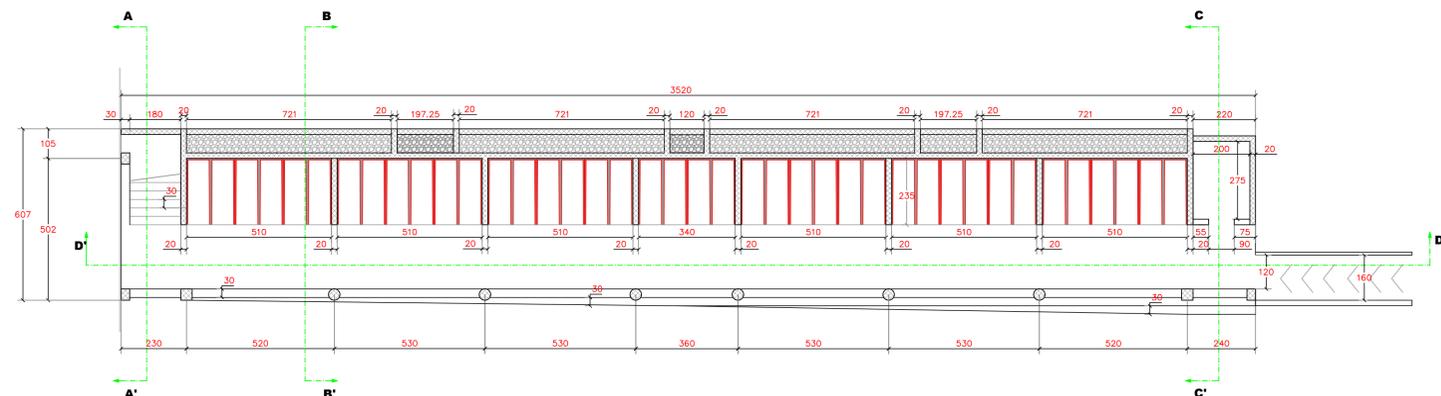


SCALA 1:100

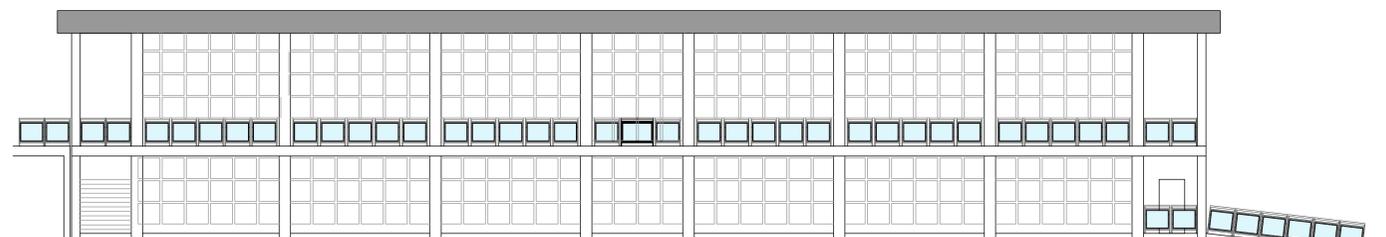

PROSPETTO NORD


SCALA 1:100

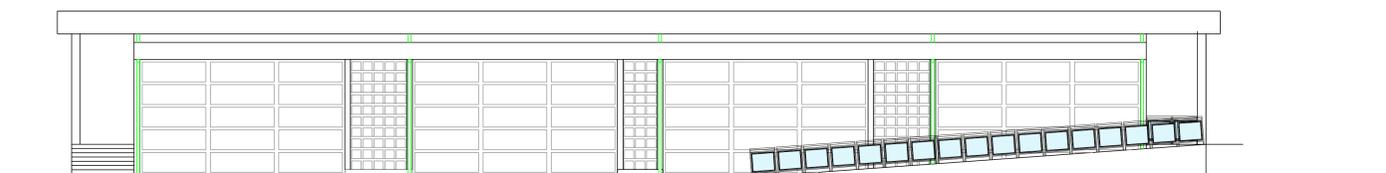

PROSPETTO SUD

SCALA 1:100

PIANTA QUOTA 4,40

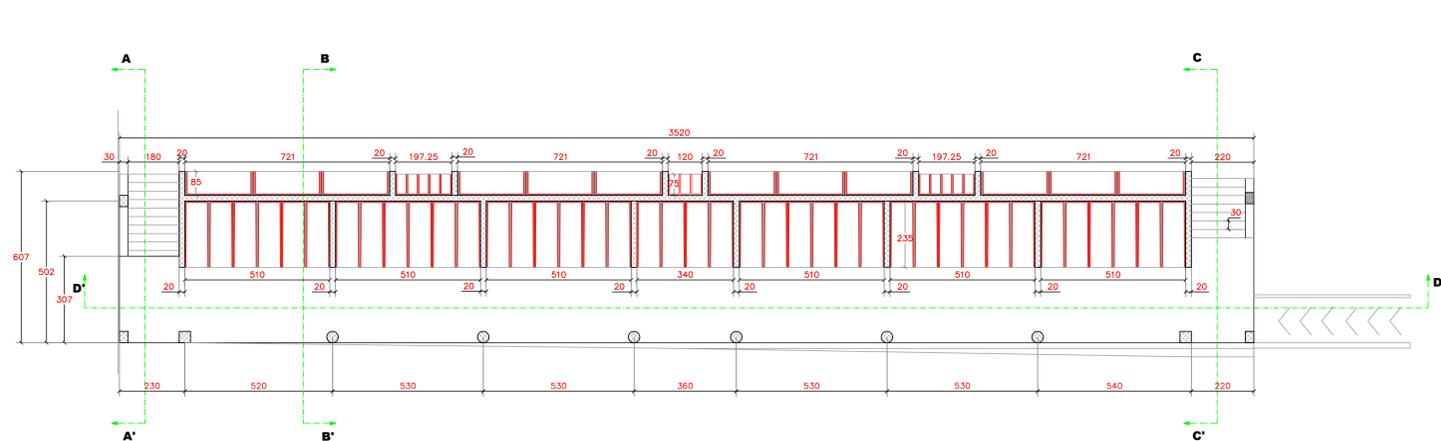

SCALA 1:100

Comune di Serino

Provincia di Avellino

PROGETTO DEFINITIVO-ESECUTIVO

REALIZZAZIONE DI LOCULI CIMITERIALI - VII LOTTO NORD
CUP E47B20001300007



Elaborato n° 1003

Configurazione di progetto - Planimetria, sezioni e prospetti

IL R.U.P.
Geom. Alfonso Mascariello

Il progettista
Ing. Bruno Giordano

DATA: MAGGIO 2023
PROF.:

IL COMMITTENTE, CON LA SOTTOSCRIZIONE DEL PRESENTE, ACCETTA E CONVALIDA INCONDIZIONATEMENTE TUTTE LE SCELTE PROGETTUALI, MATERIALI E COSTRUTTIVE E QUANTO ALTRO PRESENTE IN PROGETTO PER CUI HA AFFIDATO L'INCARICO. OGNI MODIFICA AL PROGETTO NON AUTORIZZATA IN FORMA SCRITTA DAL PROGETTISTA COSTITUISCE VIOLAZIONE DEL RAPPORTO CONTRATTUALE E CON OGNI CONSEGUENZA DI LEGGE.
A norma di legge il presente elaborato non potrà essere riprodotto né consegnato a terzi per usi diversi da quelli di destinazione senza l'autorizzazione scritta del titolare dello studio.