



COMUNE DI SERINO

PROVINCIA DI AVELLINO

RIQUALIFICAZIONE DEL CAMPO SPORTIVO COMUNALE
"S. Mariconda" in via R. De Feo

COMMITTENTE
Comune di SERINO (AV)

TIPO ELABORATO
PROGETTO ESECUTIVO

NOME ELABORATO
RILIEVO FOTOGRAFICO

TAVOLA
E2.3


DATA
Luglio 2023

SCALA
1:500

LIVELLO DI PROGETTAZIONE
Esecutivo

PROGETTISTA
U.T.C.

R.U.P.
geom. **Alfonso Moscariello**

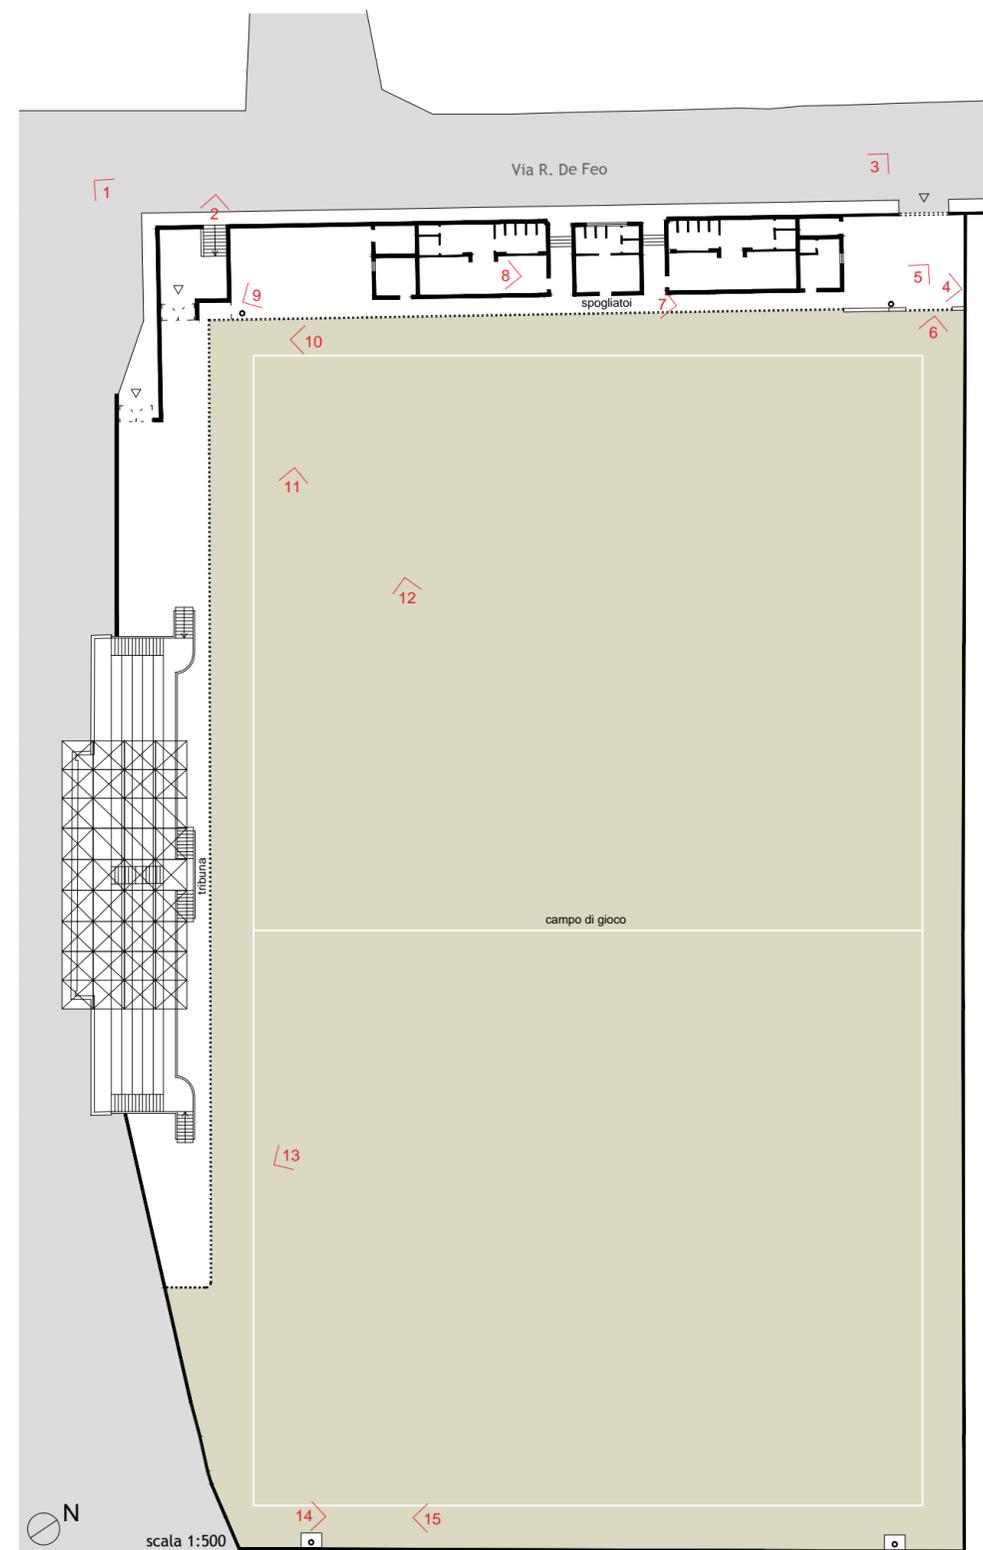



COMUNE DI SERINO
PROVINCIA DI AVELLINO

RIQUALIFICAZIONE DEL CAMPO SPORTIVO COMUNALE
"S. Mariconda" in via R. De Feo

COMMITTENTE
Comune di SERINO (AV)

TIPO ELABORATO
PROGETTO ESECUTIVO

NOME ELABORATO
**PLANIMETRIA STATO DI FATTO
Rilievo planoaltimetrico**

TAVOLA
E2.4


DATA
Luglio 2023

SCALA
1:200

LIVELLO DI PROGETTAZIONE
Esecutivo

PROGETTISTA
U.T.C.

R.U.P.
geom. **Alfonso Moscarliello**

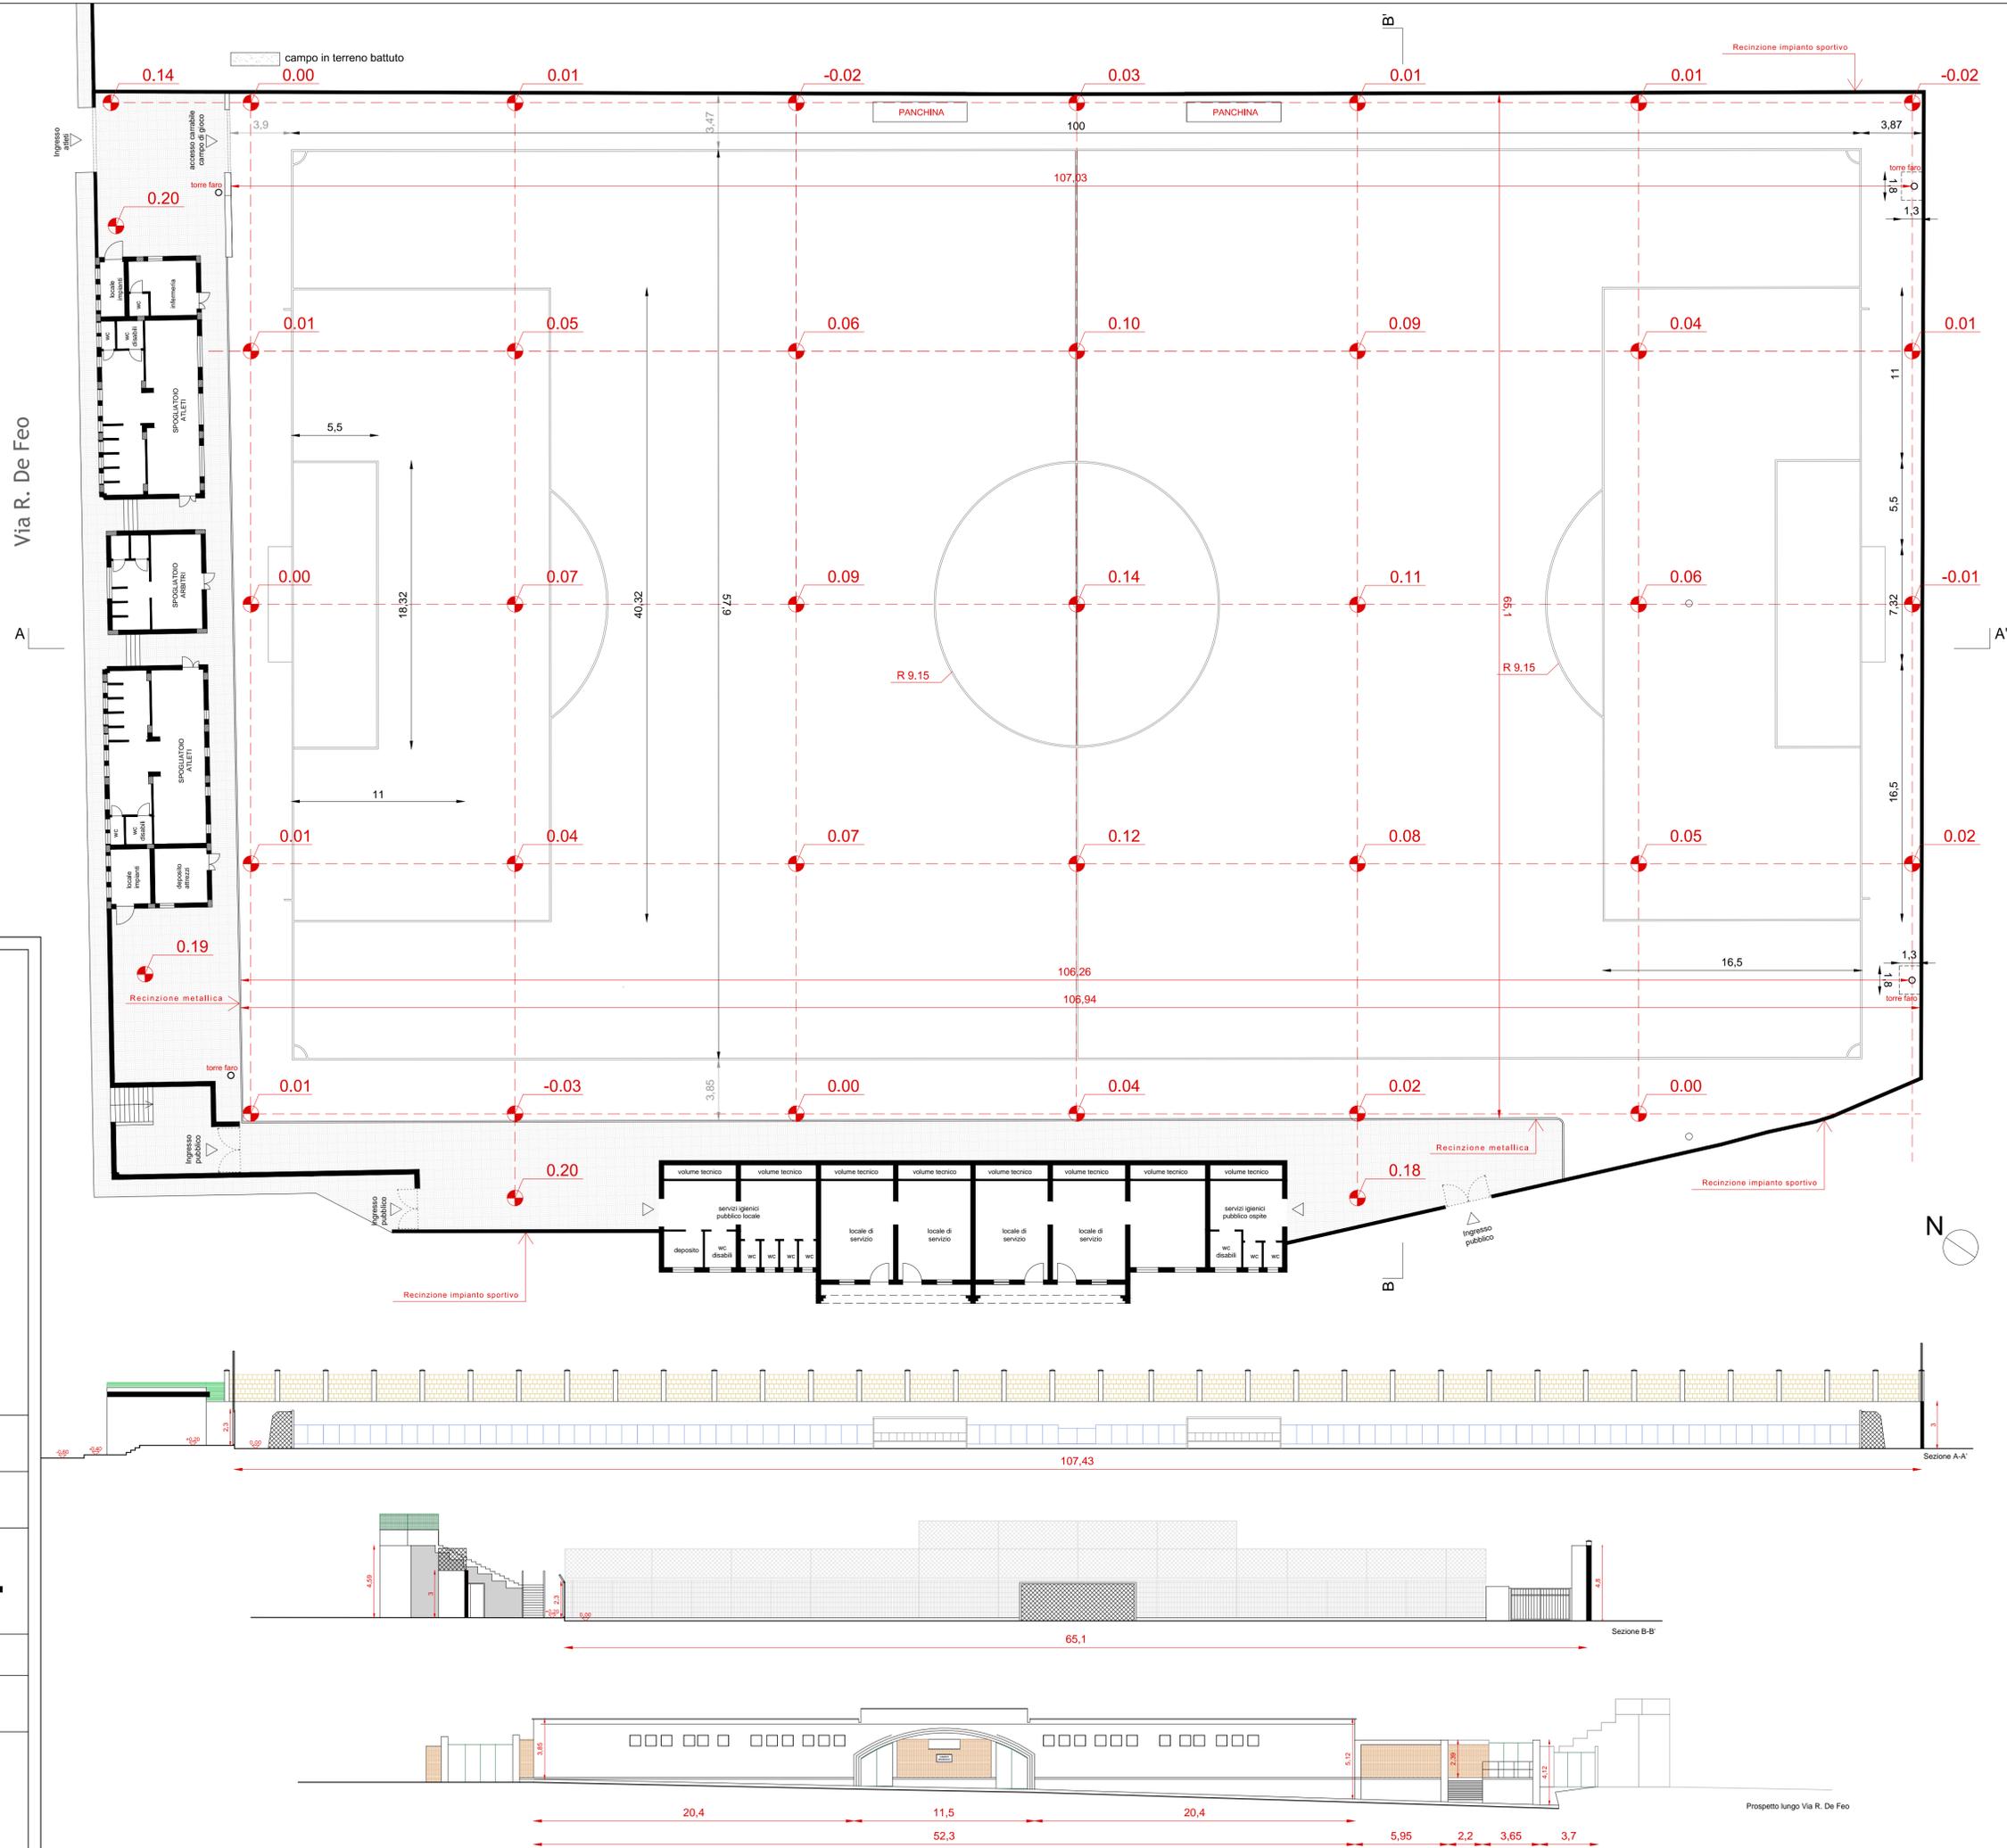

LEGENDA

-  TRACCIATURA CAMPO
-  RECINZIONE CENTRO SPORTIVO
-  ERBA OMOLOGATA L.N.D.
-  RIGATURA RETTANGOLO DI GIOCO
-  CANALETTA PER RACCOLTA ACQUE
-  ERBA ARTIFICIALE DECORATIVA
-  ACCESSO CARRABILE



COMUNE DI SERINO
PROVINCIA DI AVELLINO

RIQUALIFICAZIONE DEL CAMPO SPORTIVO COMUNALE
"S. Mariconda" in via R. De Feo

COMMITTENTE
Comune di SERINO (AV)

TIPO ELABORATO
PROGETTO ESECUTIVO

NOME ELABORATO
TRACCIATURA DEL TERRENO DI GIUOCO

TAVOLA
E2.5


DATA
LUGLIO 2023

SCALA
1:200

LIVELLO DI PROGETTAZIONE
Esecutivo

PROGETTISTA
U.T.C.

R.U.P.
geom. Alfonso Moscarello

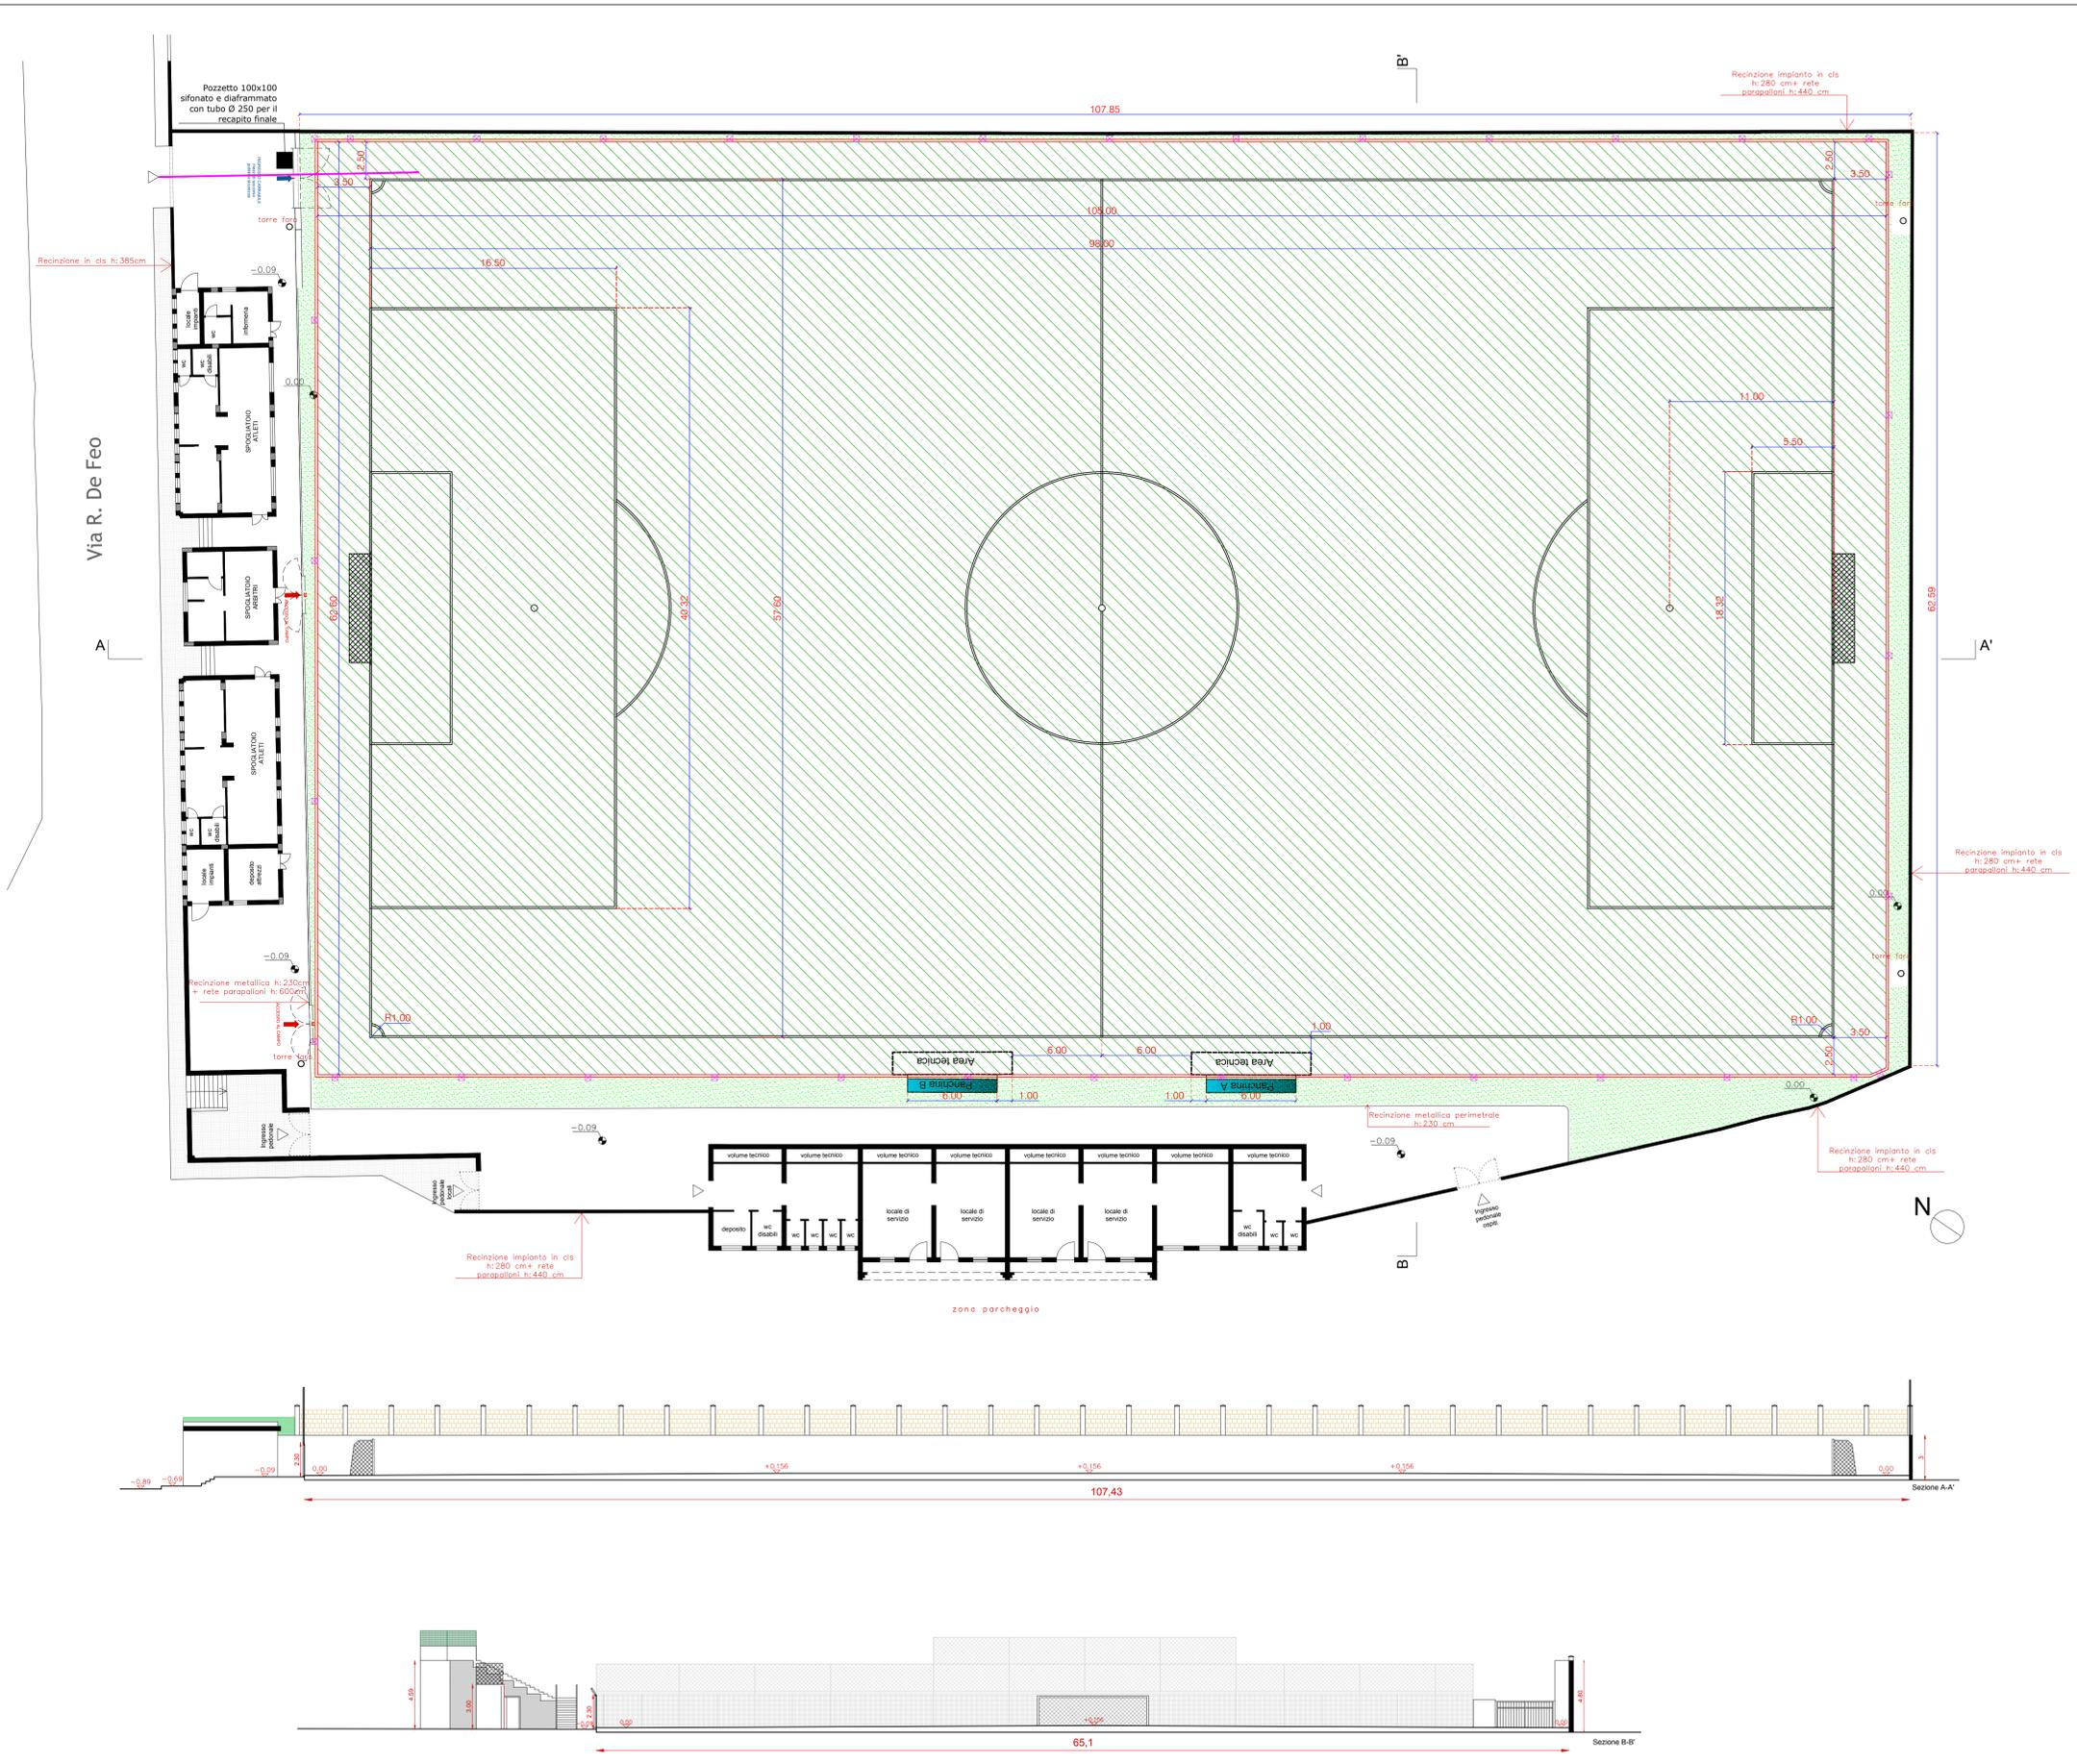



COMUNE DI SERINO
PROVINCIA DI AVELLINO

RIQUALIFICAZIONE DEL CAMPO SPORTIVO COMUNALE
"S. Mariconda" in via R. De Feo

COMMITTENTE
Comune di SERINO (AV)

TIPO ELABORATO
PROGETTO ESECUTIVO

NOME ELABORATO
**SCHEMA DELLE PENDENZE E
DEL DRENAGGIO SUPERFICIALE**

TAVOLA
E2.6

DATA
LUGLIO 2023


SCALA
1:200

LIVELLO DI PROGETTAZIONE
Esecutivo

PROGETTISTA
U.T.C.

R.U.P.
geom. **Alfonso Moscarillo**

Via R. De Feo

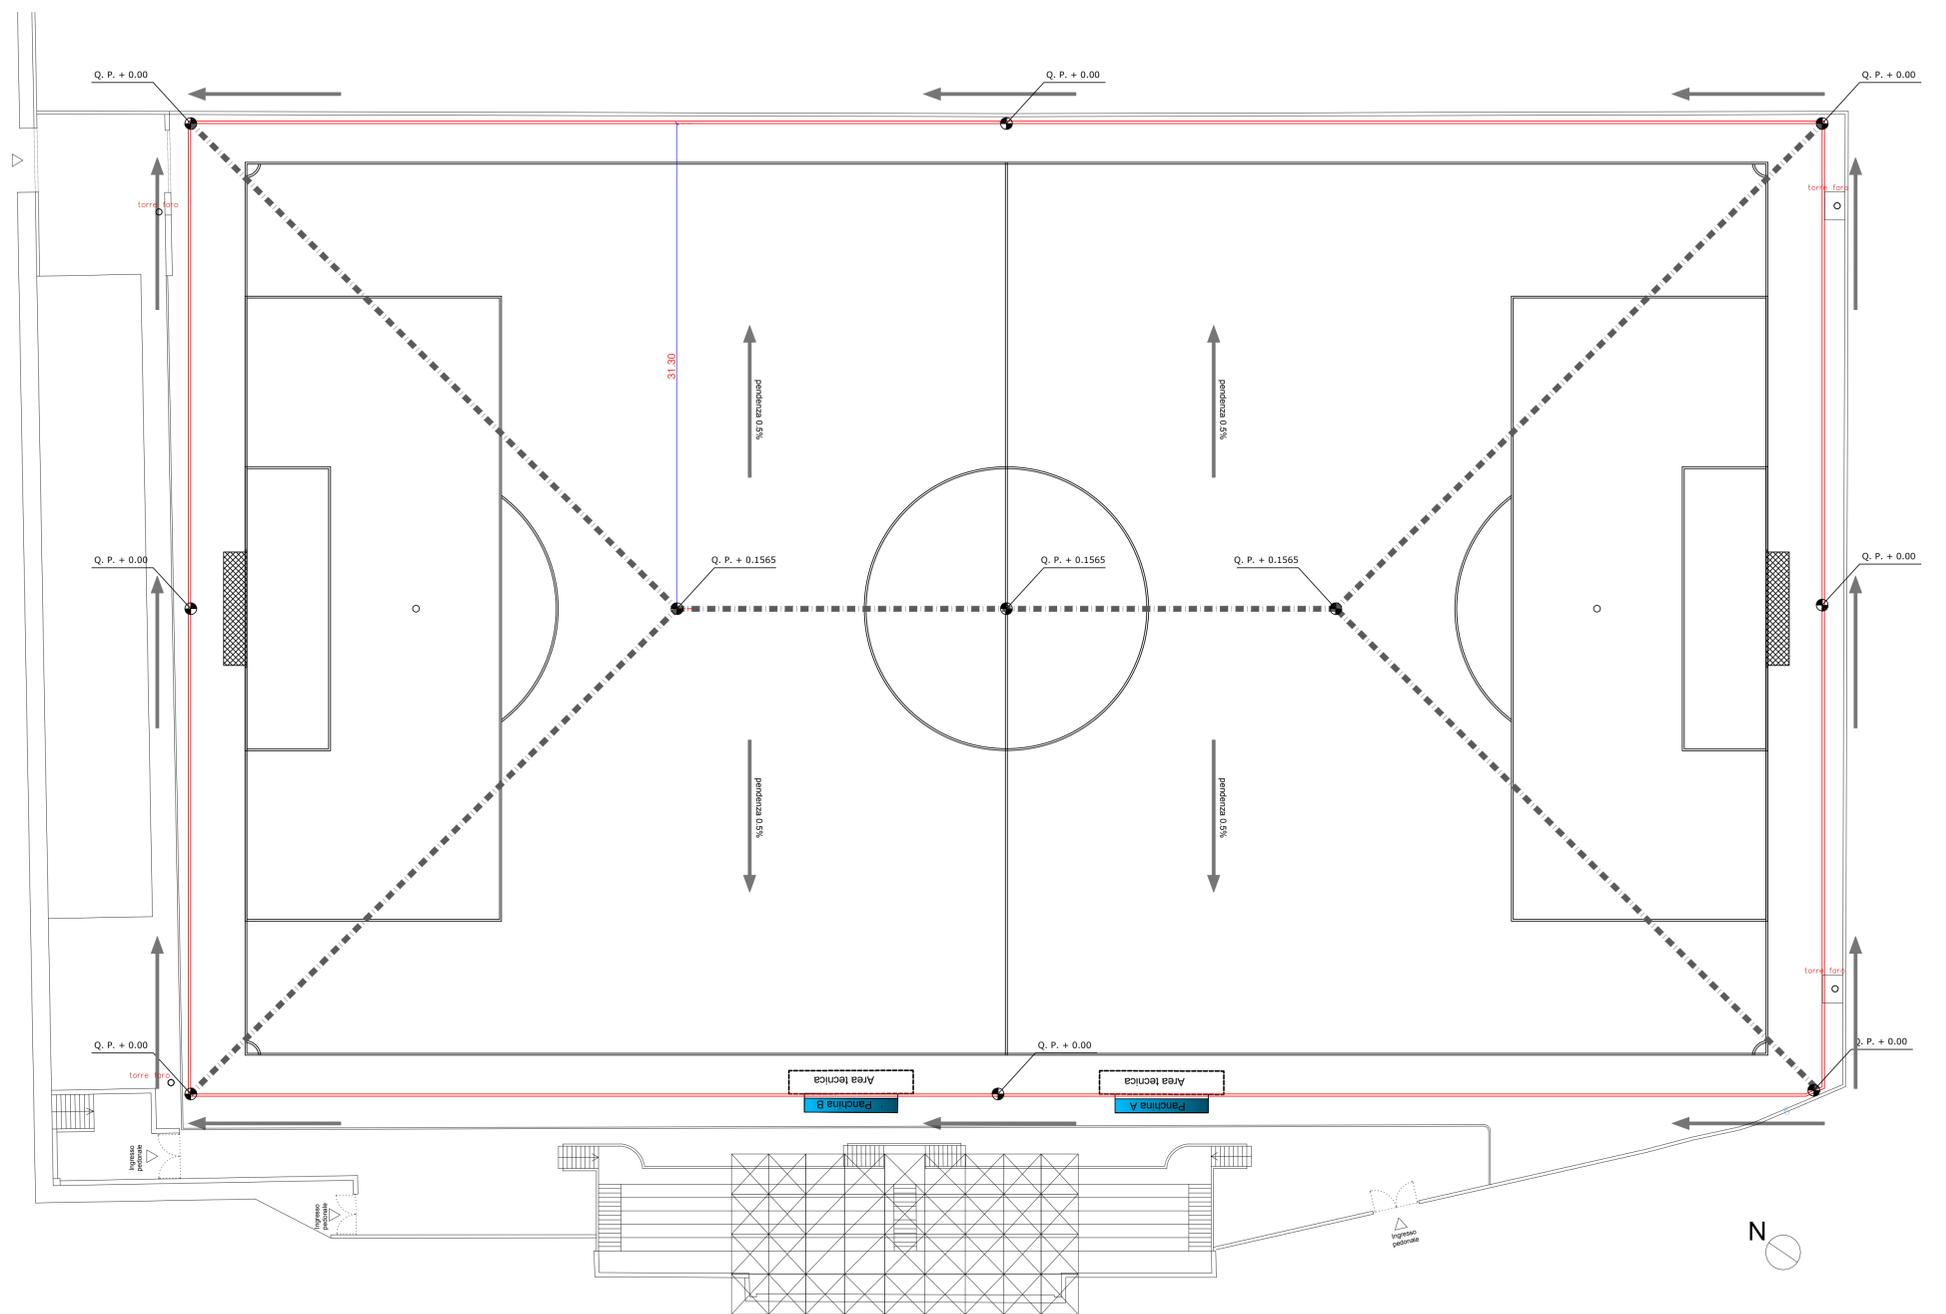

LEGENDA

-  Rigatura campo di gioco
-  Canaletta per raccolta acque
-  Tubo per scarico diametro 250 mm
-  Pozzetto 40x40
-  Tubo secondario Ø 90 drenante a 270°
-  Tubo primario Ø 160 drenante a 180°



COMUNE DI SERINO
PROVINCIA DI AVELLINO

RIQUALIFICAZIONE DEL CAMPO SPORTIVO COMUNALE
"S. Mariconda" in via R. De Feo

COMMITTENTE
Comune di SERINO (AV)

TIPO ELABORATO
PROGETTO ESECUTIVO

NOME ELABORATO
SISTEMA DI DRENAGGIO PROFONDO

TAVOLA
E2.7


DATA
LUGLIO 2023

SCALA
1:200

LIVELLO DI PROGETTAZIONE
Esecutivo

PROGETTISTA
U.T.C.

R.U.P.
geom. **Alfonso Moscariello**

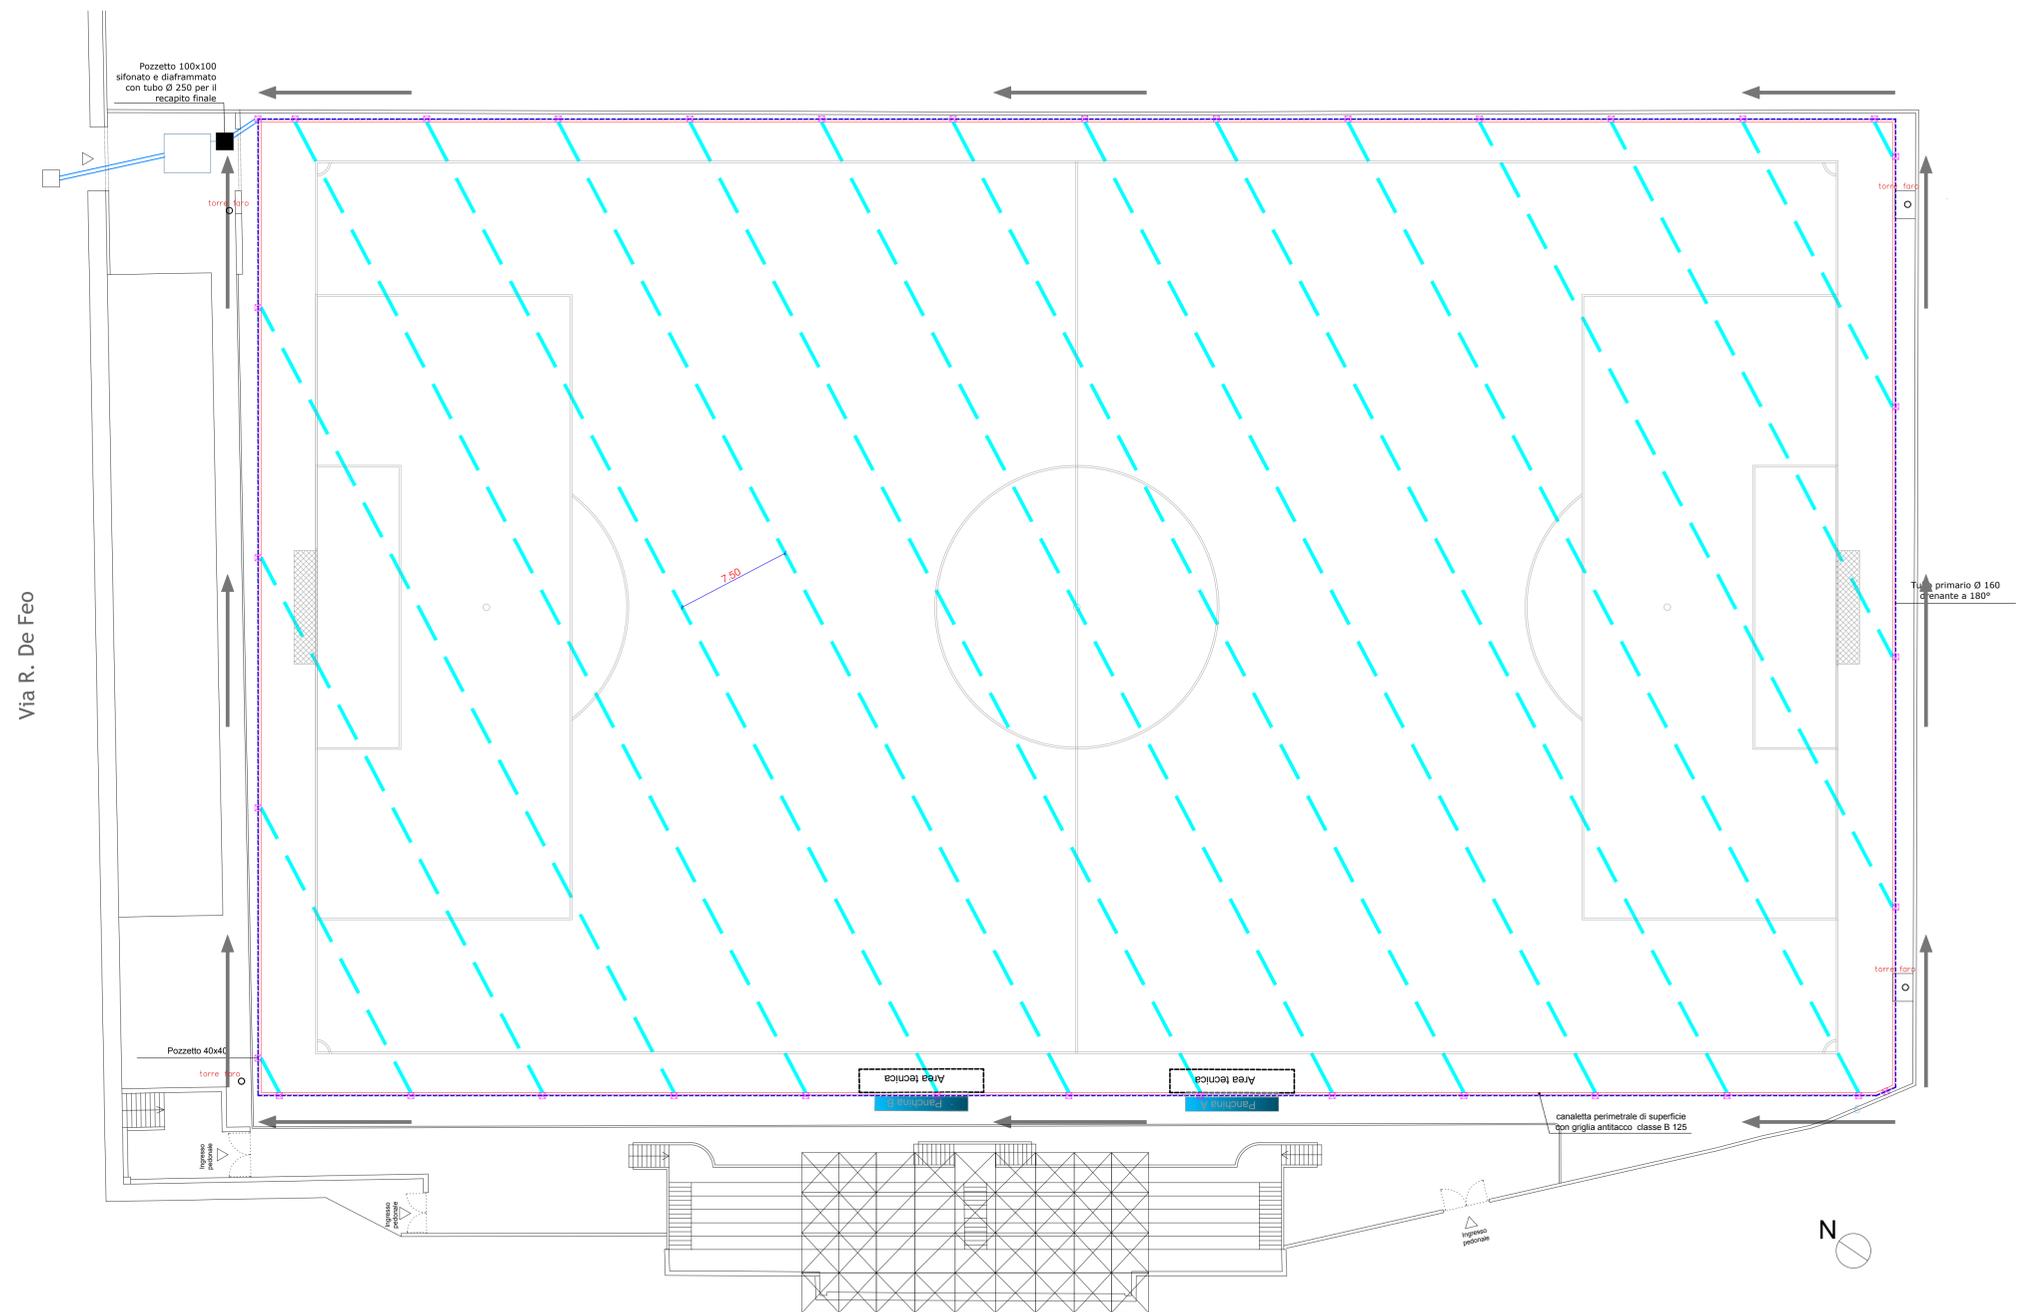

LEGENDA

- Rigatura campo di gioco
- Linea per campo di destinazione
- Linea alimentazione irrigatori in PE100 Ø 50
- Irrigatori diam.70mm



COMUNE DI SERINO
PROVINCIA DI AVELLINO

RIQUALIFICAZIONE DEL CAMPO SPORTIVO COMUNALE
"S. Mariconda" in via R. De Feo

COMMITTENTE
Comune di SERINO (AV)

TIPO ELABORATO
PROGETTO ESECUTIVO

NOME ELABORATO
IMPIANTO DI IRRORAZIONE

TAVOLA
E2.8

DATA
LUGLIO 2023


SCALA
1:200

LIVELLO DI PROGETTAZIONE
Esecutivo

PROGETTISTA
U.T.C.

R.U.P.
geom. Alfonso Moscariello

Via R. De Feo

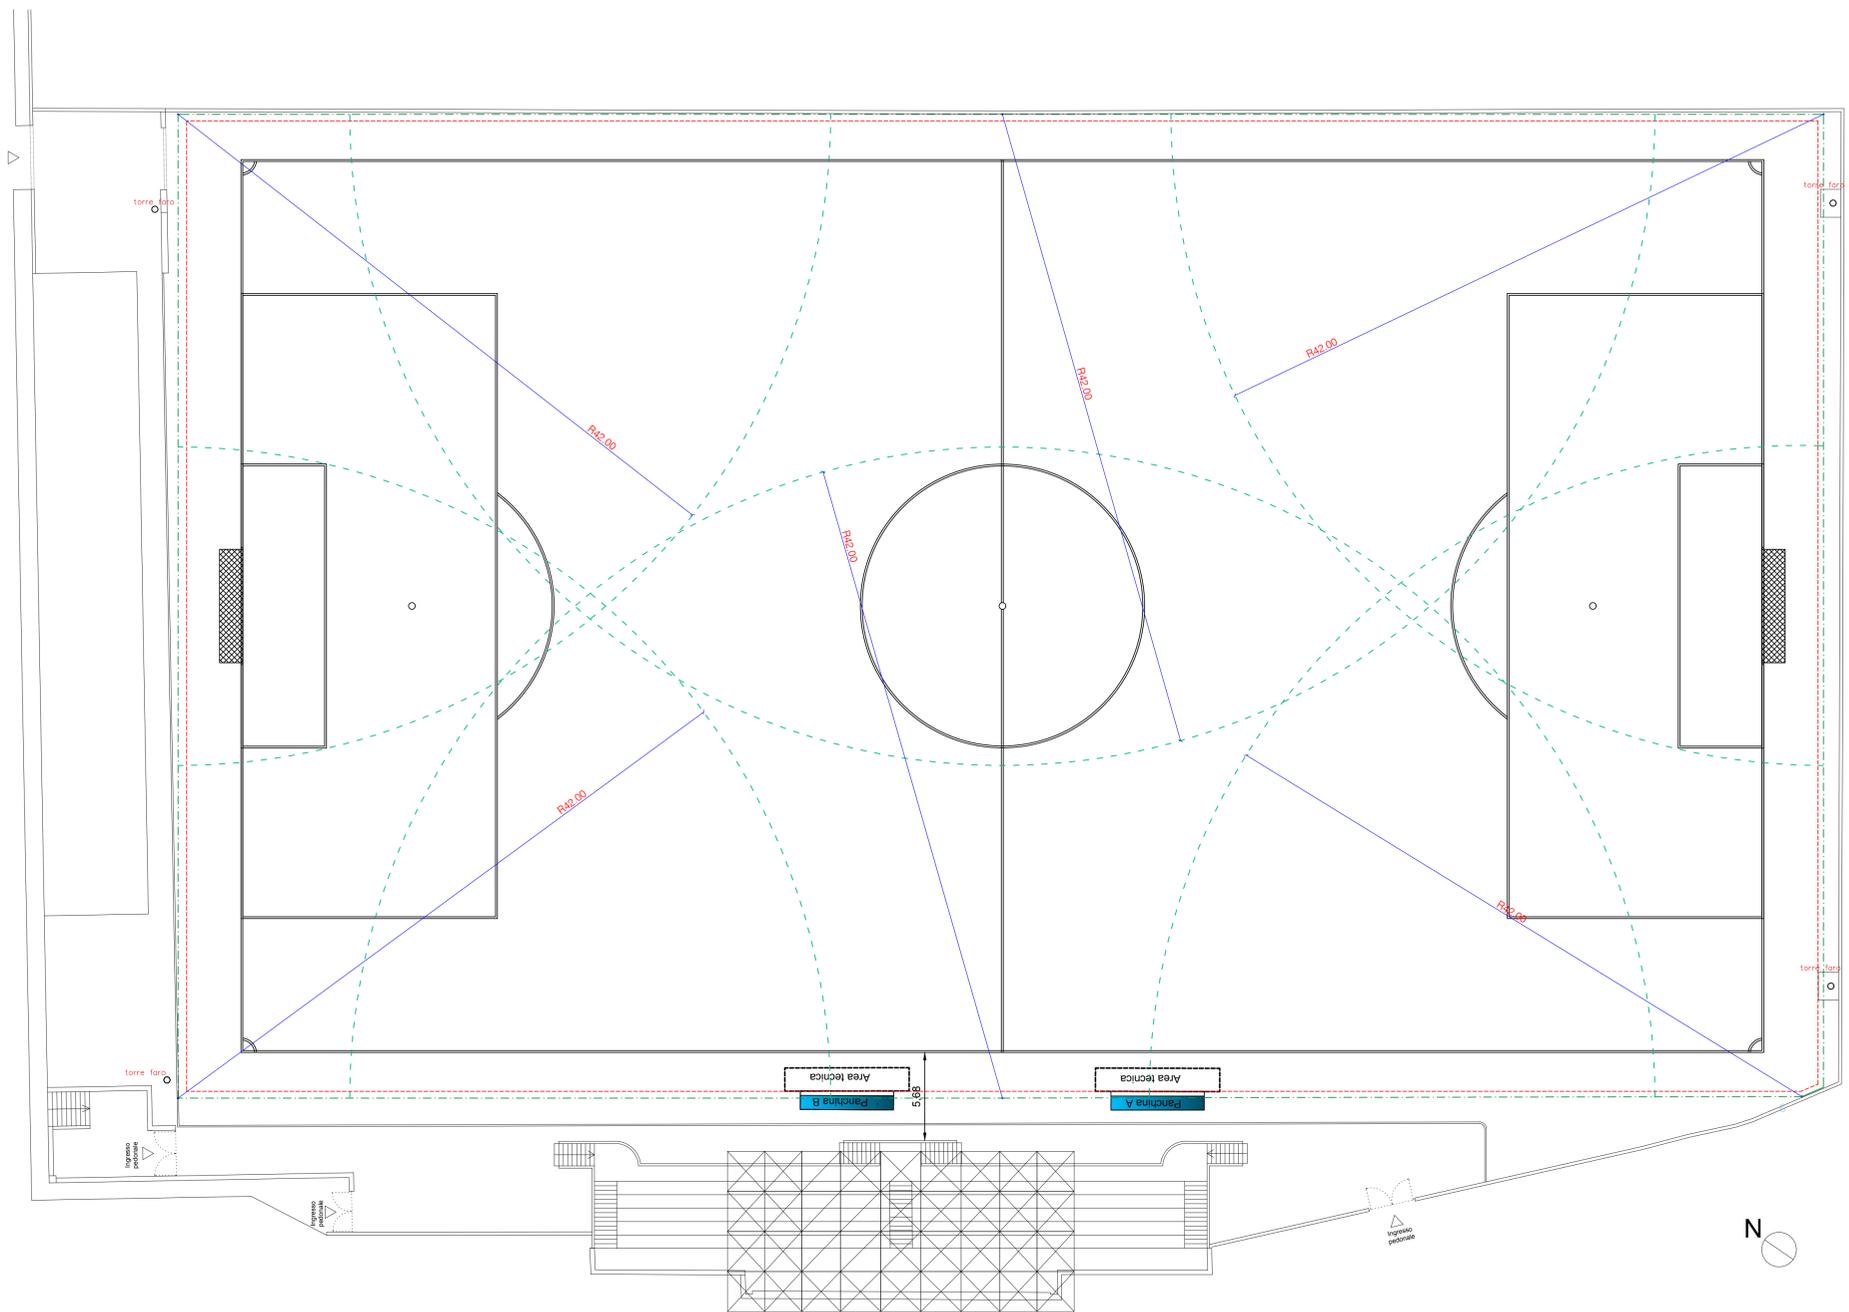



COMUNE DI SERINO
PROVINCIA DI AVELLINO

RIQUALIFICAZIONE DEL CAMPO SPORTIVO COMUNALE
"S. Mariconda" in via R. De Feo

COMMITTENTE
Comune di SERINO (AV)

TIPO ELABORATO
PROGETTO ESECUTIVO

NOME ELABORATO
PARTICOLARI COSTRUTTIVI

TAVOLA
E2.9


DATA
LUGLIO 2023

SCALA
VARIE

LIVELLO DI PROGETTAZIONE
Esecutivo





PROGETTISTA
U.T.C.

R.U.P.
geom. **Alfonso Moscariello**

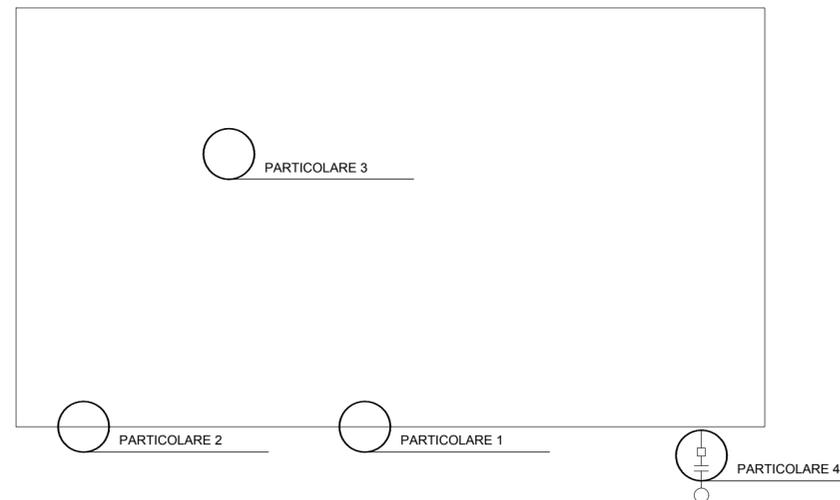

LEGENDA

- 1 - Manto erboso artificiale (monofilamento da 62 mm.) con Intasi 100% di origine vegetale
- 2 - Inerte (sabbia di frantoio) sp 3 cm pez 0.2/2.0 mm
- 3 - Inerte (graniglia) sp 4 cm pez 1.2/1.8 cm
- 4 - Inerte (pietrisco) sp 14 cm pez 2.0/4.0 cm
- 5 - Geotessile resistenza a trazione longitudinale e trasversale min. 45 kN/m
- 6 - Terreno vegetale
- 7 - Rinfianco tubatura pez. 2.8/3.2 cm
- 8 - Tubo drenante 270° Ø 90 mm
- 9 - Canaletta in cls esterna al campo per destinazione collegata ai pozzetti con griglia antitacco classe B125
- 10 - Tubo drenante 180° Ø 160 mm
- 11 - Pavimentazione in cls
- 12 - Tubo Ø 250 non drenante verso il recapito fognario
- 13 - Chiusino min. 50x50
- 14 - Tubo Ø 250 non drenante proveninete dal pozzetto 40x40

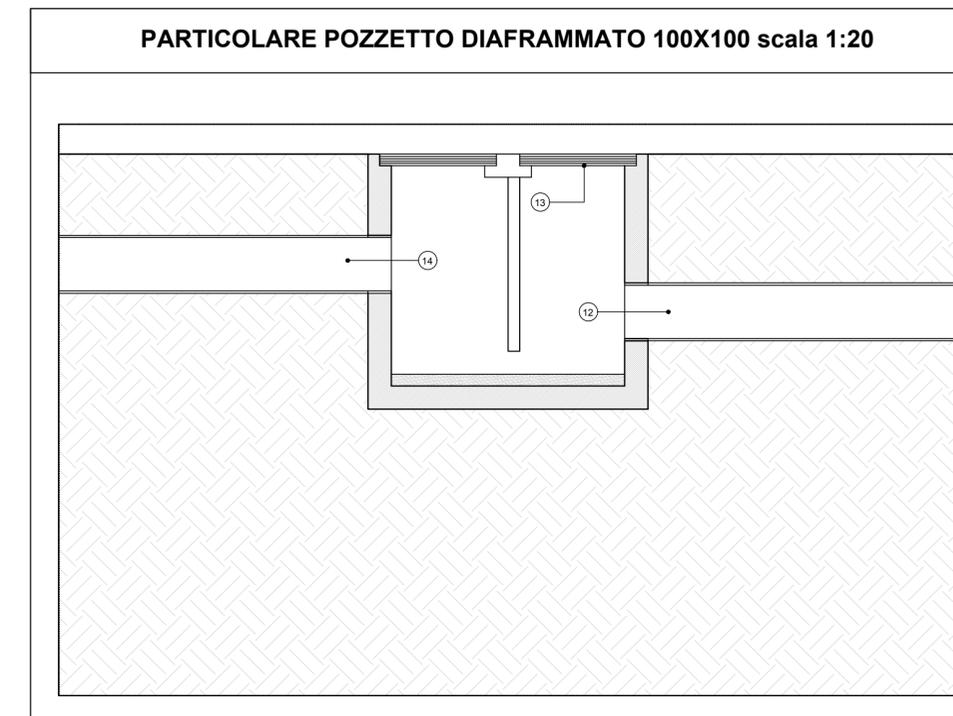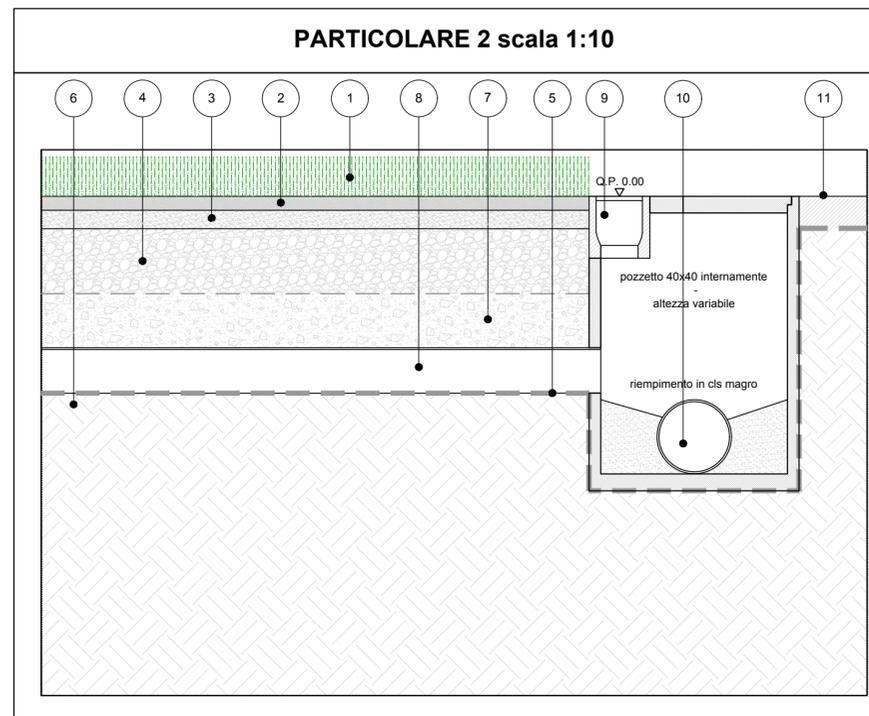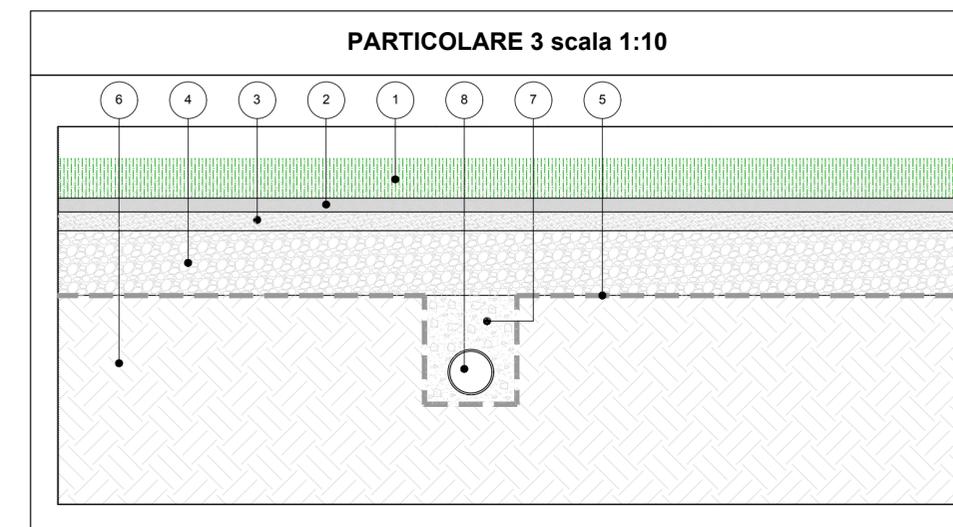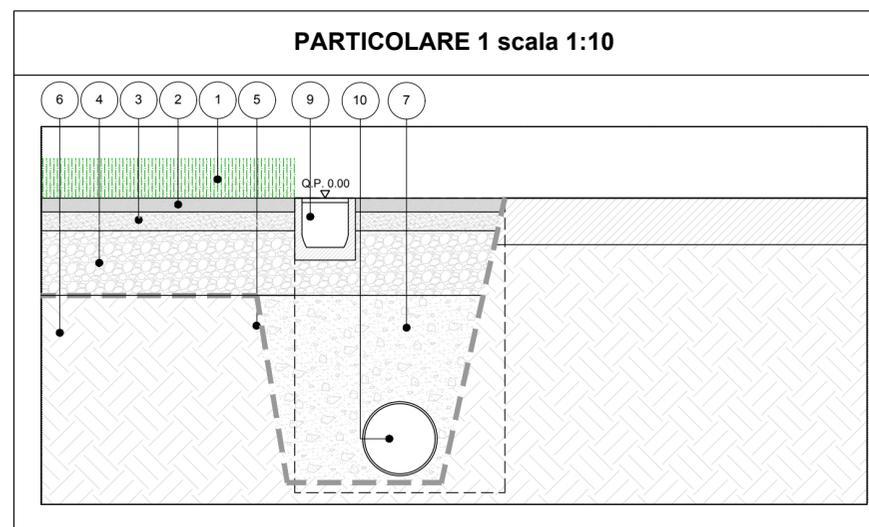



COMUNE DI SERINO
 PROVINCIA DI AVELLINO

RIQUALIFICAZIONE DEL CAMPO SPORTIVO COMUNALE
 "S. Mariconda" in via R. De Feo

COMMITTENTE
Comune di SERINO (AV)


TIPO ELABORATO
PROGETTO ESECUTIVO

NOME ELABORATO
PLANIMETRIA FUNZIONALE

TAVOLA
E2.10

DATA Ottobre 2018	SCALA 1:200	LIVELLO DI PROGETTAZIONE Esecutivo
----------------------	----------------	---------------------------------------


PROGETTISTA U.T.C.	R.U.P. geom. Alfonso Moscarello
-----------------------	------------------------------------

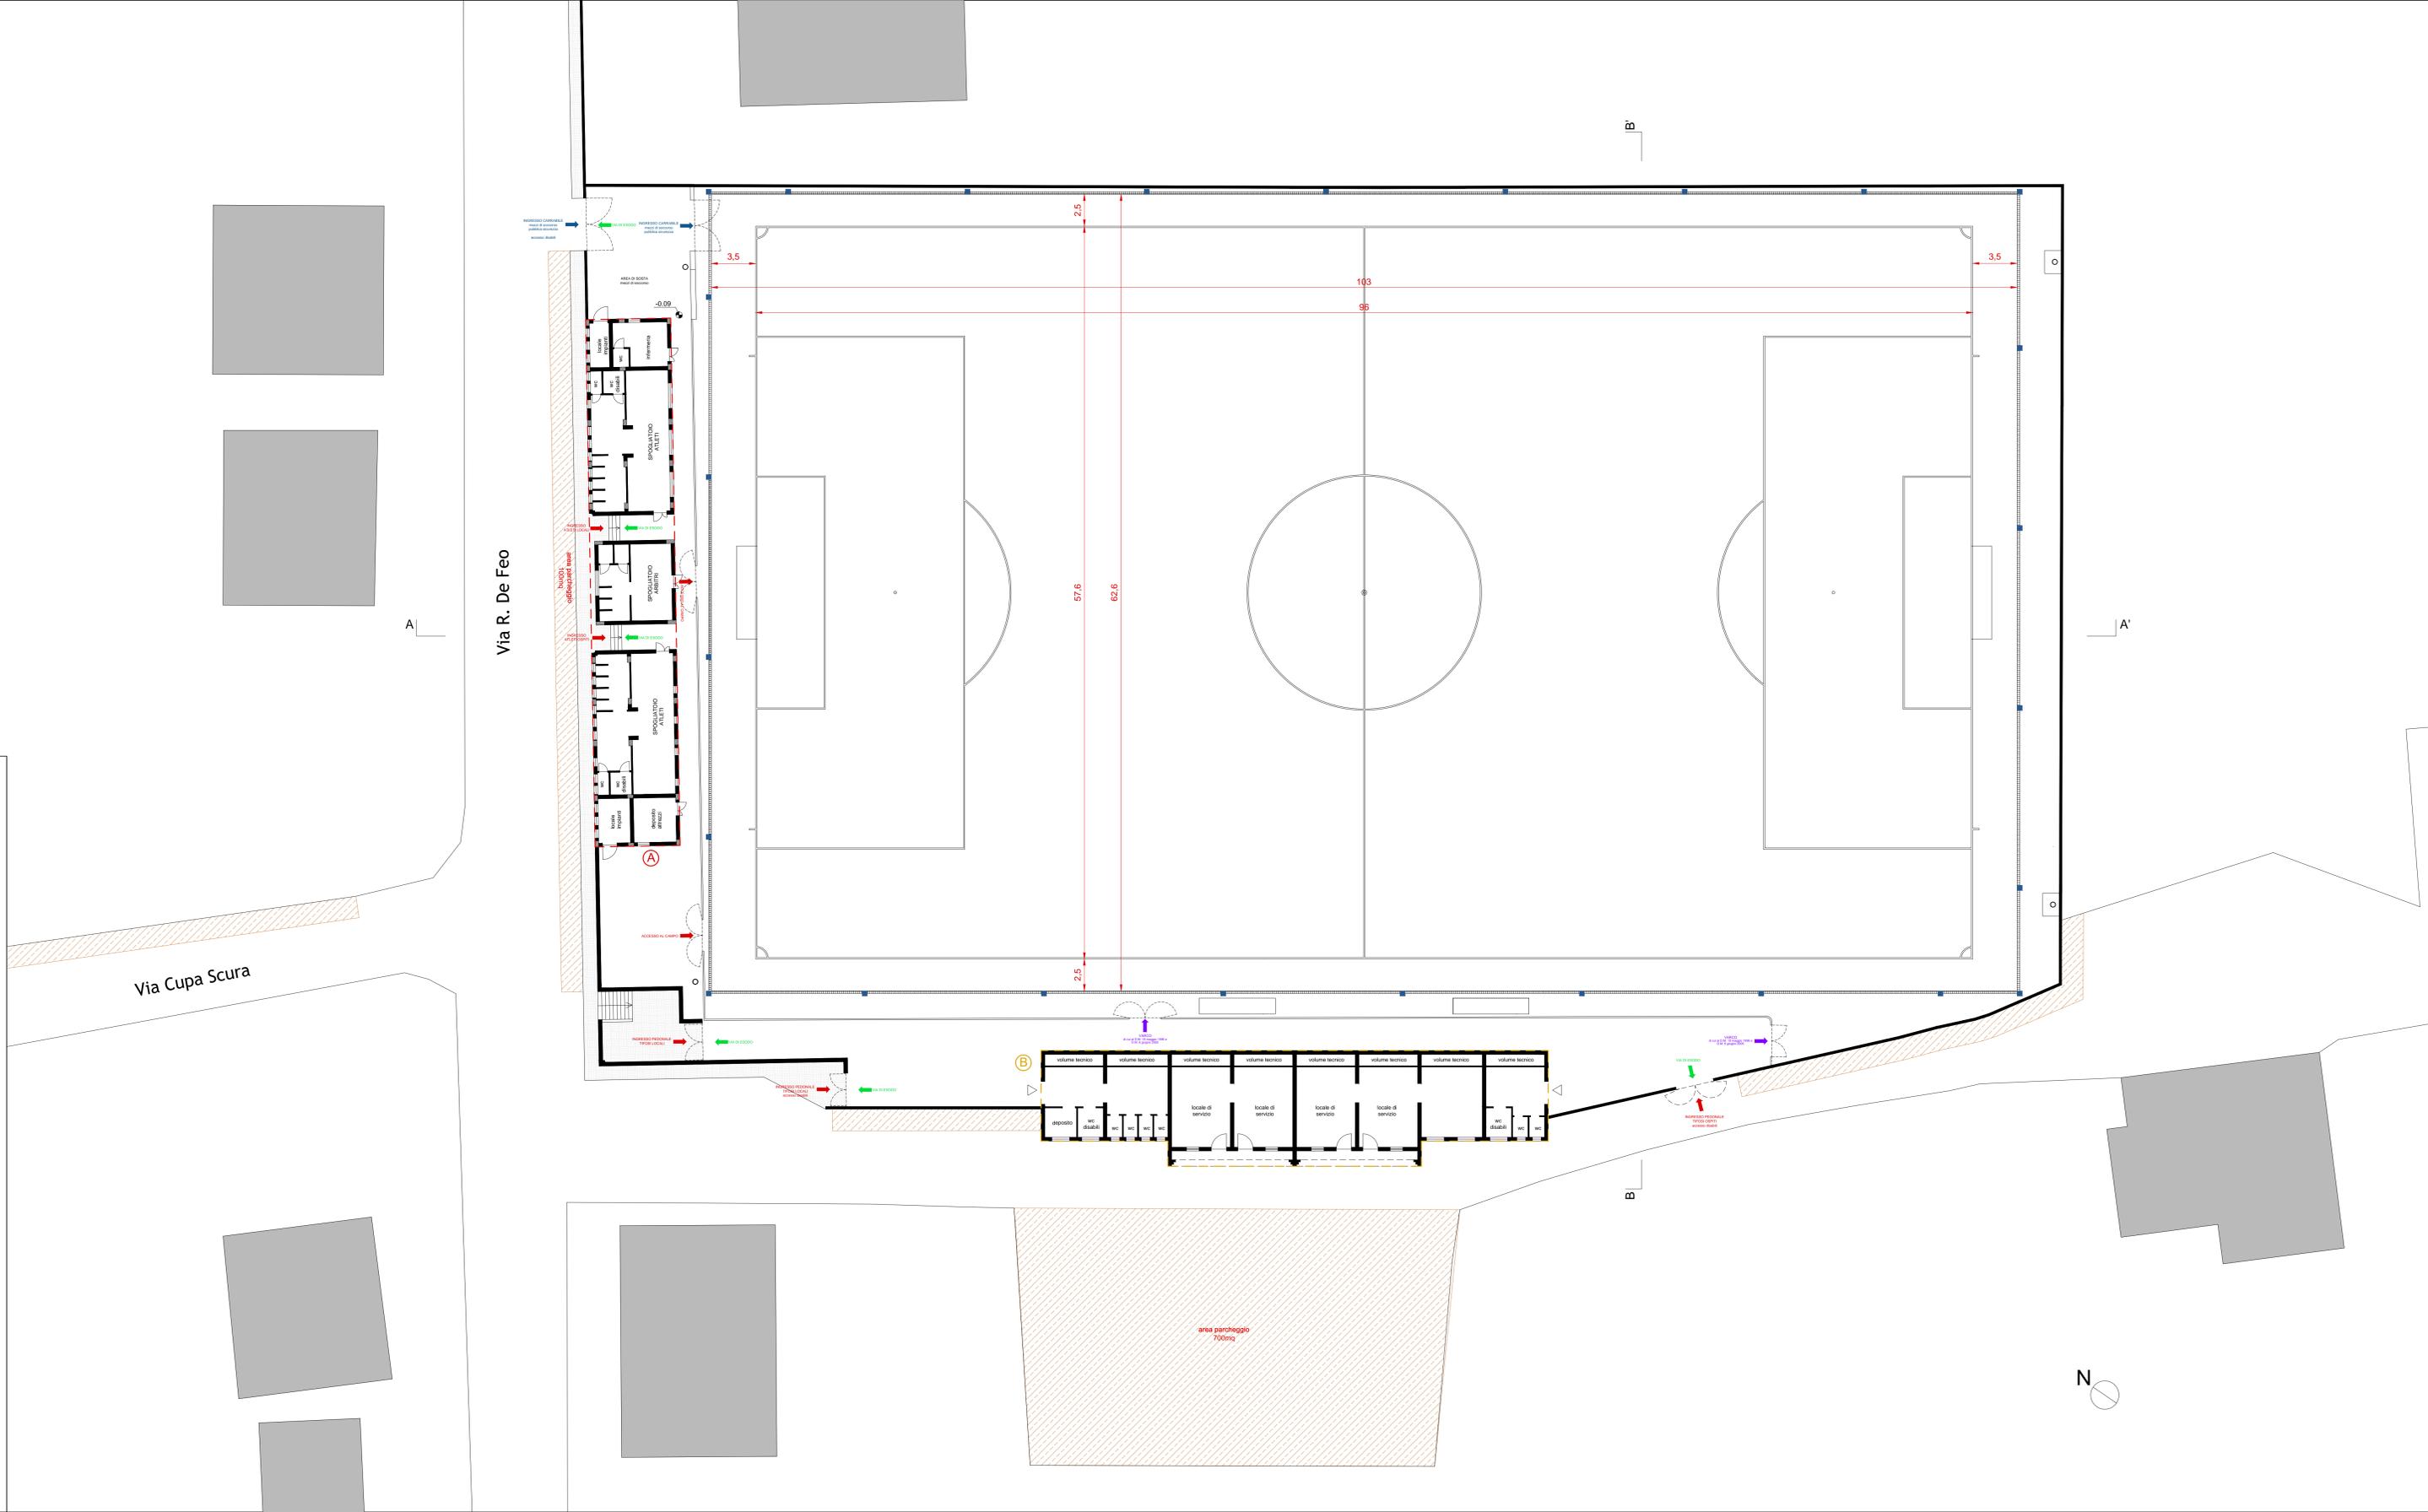


LEGENDA

- Demolizioni
- Costruzioni


PIANTA STATO DI FATTO SPOGLIATOI

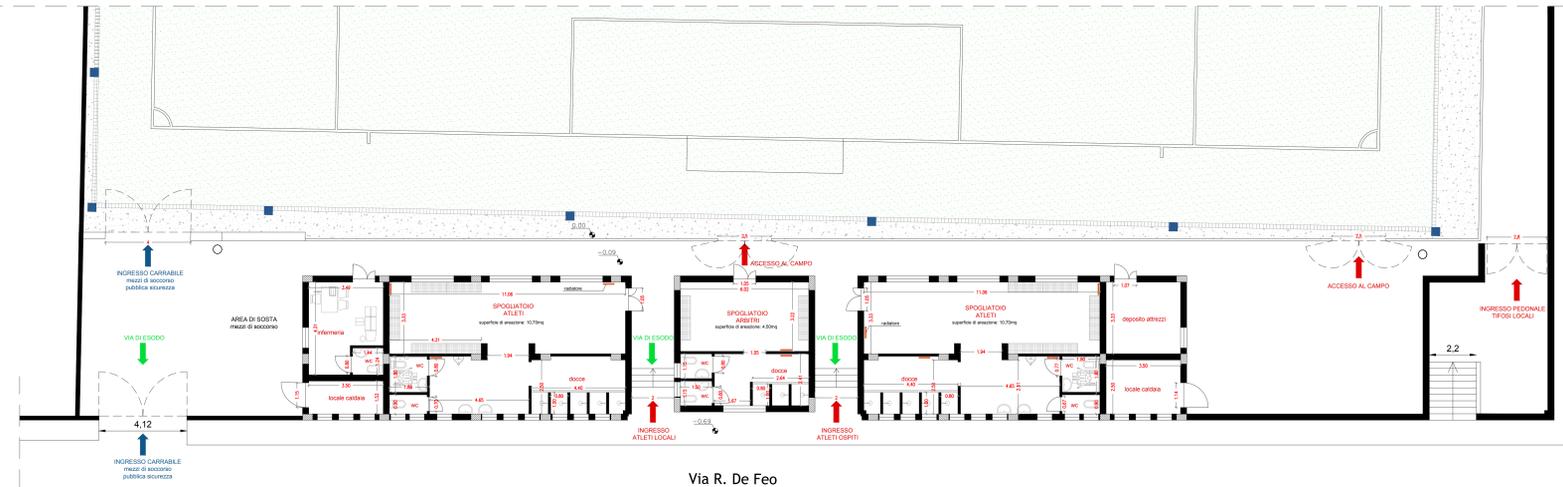


PIANTA INTER OPERAM SPOGLIATOI

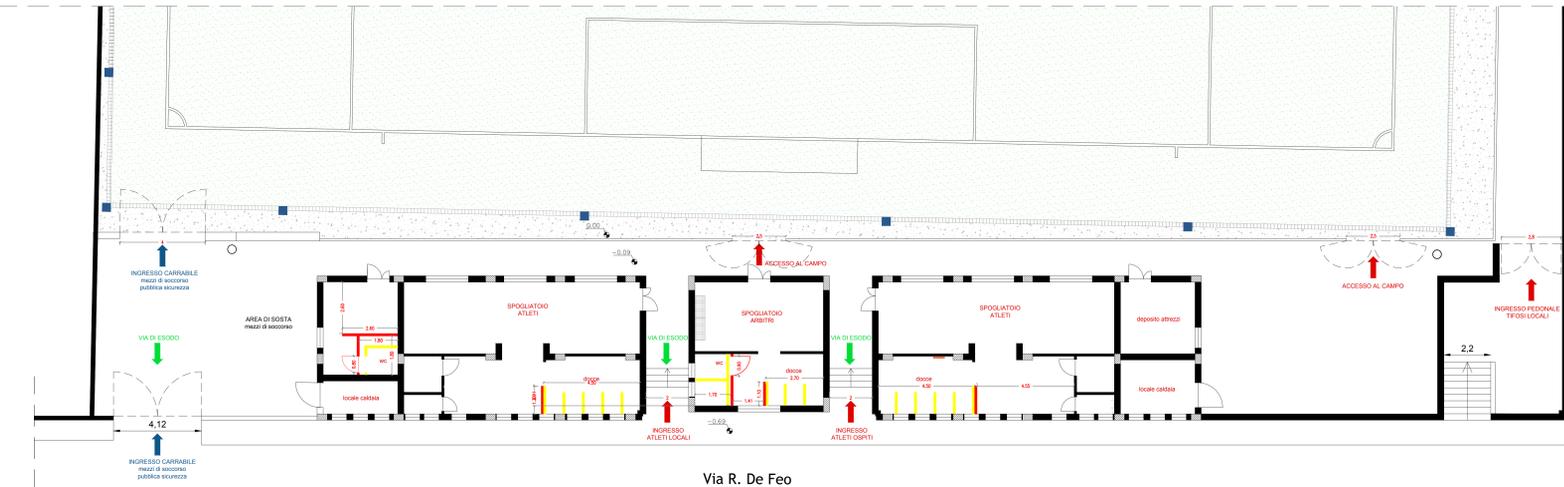

PROFILO SPOGLIATOI

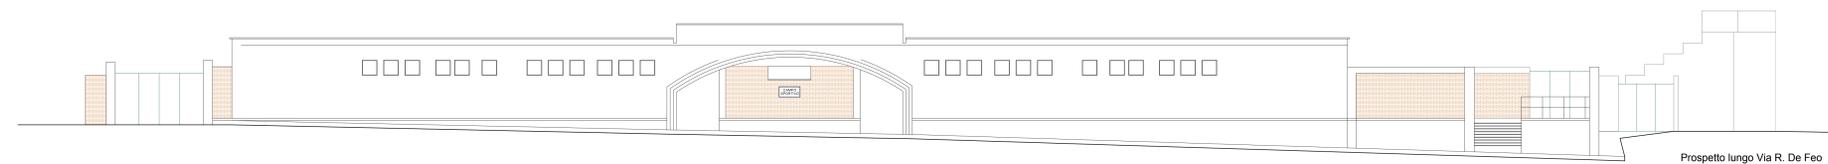

PIANTA DI PROGETTO SPOGLIATOI


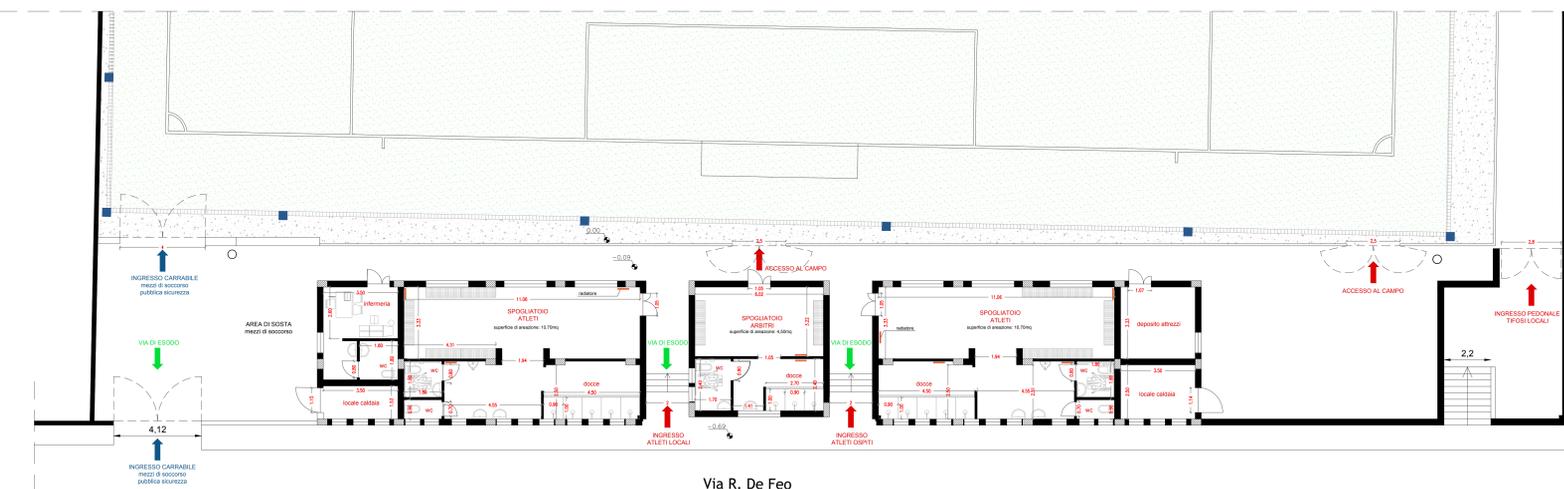


COMUNE DI SERINO
PROVINCIA DI AVELLINO

RIQUALIFICAZIONE DEL CAMPO SPORTIVO COMUNALE
"S. Mariconda" in via R. De Feo

COMMITTENTE Comune di SERINO (AV)		
TIPO ELABORATO PROGETTO ESECUTIVO		
NO ME ELABORATO GRAFICI SPOGLIATOI	TAVOLA E2.11	
DATA LUGLIO 2023	SCALA 1:100	LIVELLO DI PROGETTAZIONE Esecutivo
PROGETTISTA U.T.C.	R.U.P. geom. Alfonso Moscarello	

A

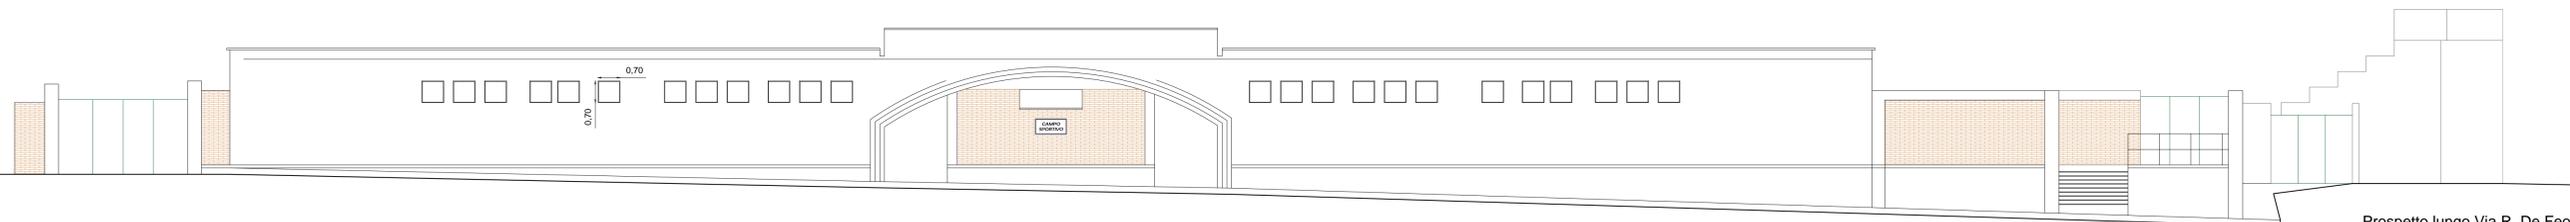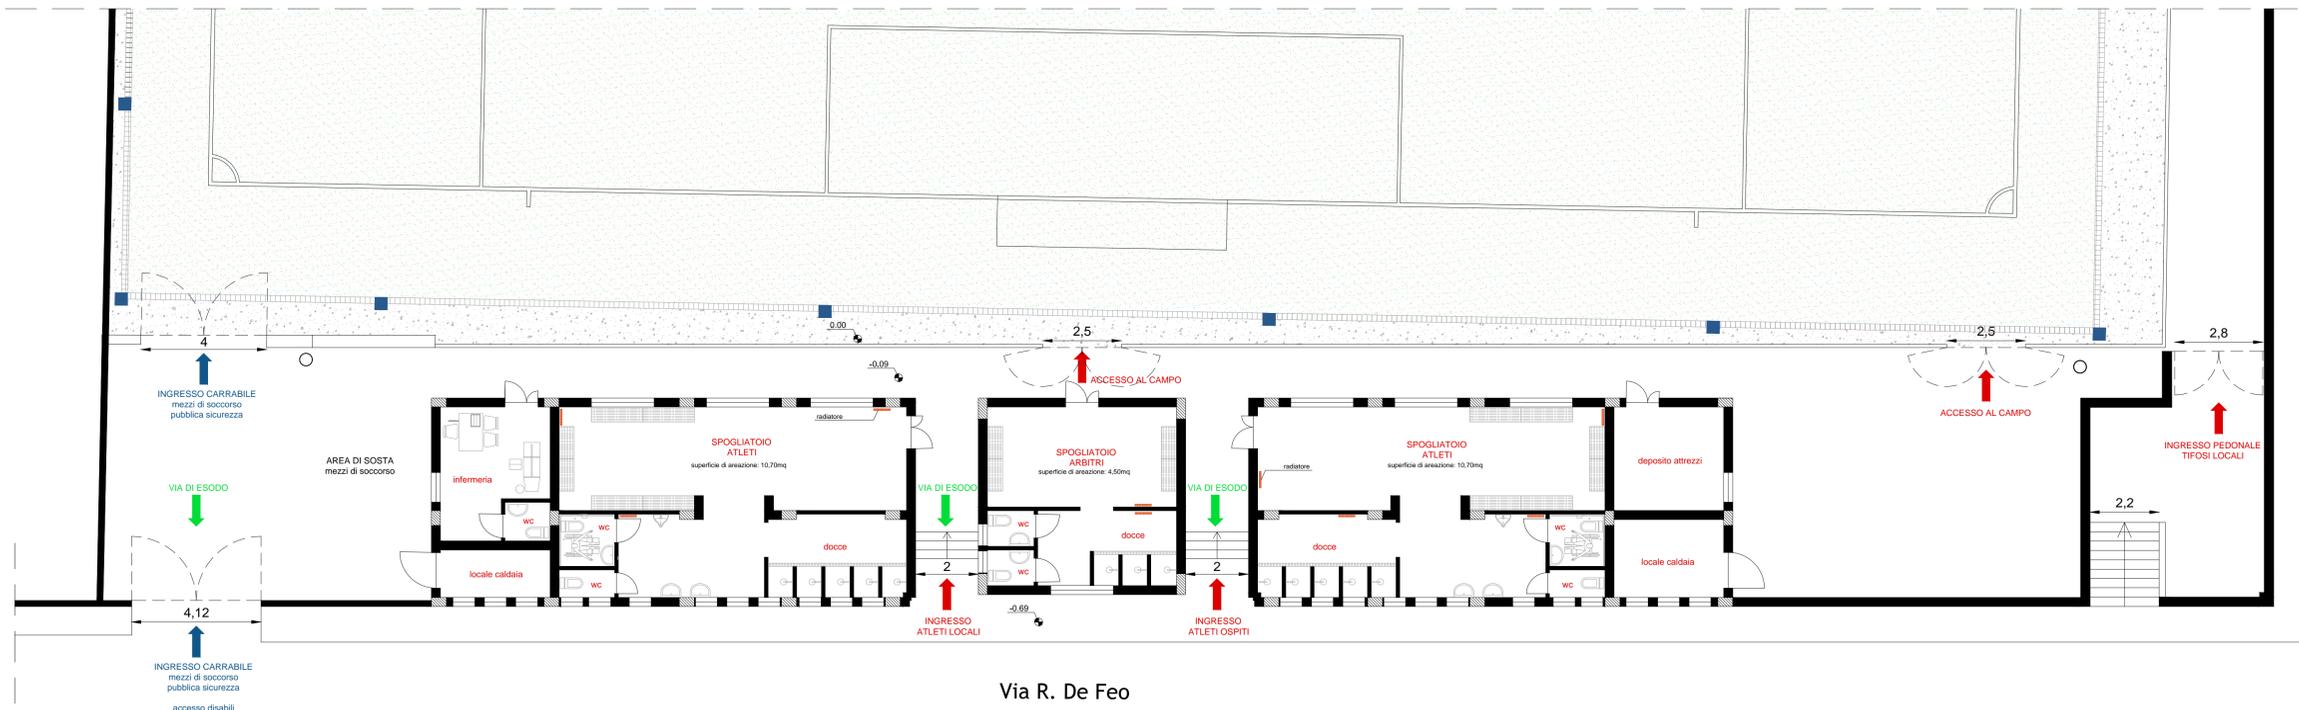

COMUNE DI SERINO
PROVINCIA DI AVELLINO

RIQUALIFICAZIONE DEL CAMPO SPORTIVO COMUNALE
"S. Mariconda" in via R. De Feo

IMPIANTO DI RISCALDAMENTO



AREA ZIONE



PREMESSA

Al campo sportivo comunale "S. Mariconda" si accede dalla via Raffaele De Feo lungo la quale si articola il corpo di fabbrica destinato agli spogliatoi. Quest'ultimo, annesso al campo sportivo, è strutturato per essere utilizzato dagli arbitri, gli atleti locali ed ospiti. Tutti gli impianti risultano funzionanti e regolarmente allacciati alla pubblica rete di distribuzione del gas metano, quella elettrica, fognaria ed idrica. Gli ambienti sono dotati di impianto di riscaldamento a termosifoni supportato da 2 caldaie alimentate a metano. In tutti i vani è garantito l'apporto di aria e luce naturale in adeguata misura:

- spogliatoi atleti locali: 10.70 mq
- spogliatoi atleti ospiti: 10.70mq
- spogliatoio arbitri: 4.50mq

Lungo la strada perpendicolare a via De Feo sono garantiti, in maniera diversificata e sicura, gli accessi del pubblico agli spalti e ai servizi igienici annessi.

INTERVENTI DI RIQUALIFICAZIONE A PROGETTO

Ai fini del miglioramento delle condizioni di uso dell'intero complesso da parte dei diversi utenti si è ritenuto di prevedere, oltre agli interventi volti alla qualificazione del campo da gioco, opere di manutenzione ordinaria per il corpo di fabbrica degli spogliatoi. Gli interventi previsti consistono in:


- realizzazione di un nuovo manto di gioco in erba sintetica;
- opere di pitturazione interna, ripristino delle superfici di facciata e manutenzione puntuale delle superfici della copertura degli spogliatoi.

Le aree destinate al pubblico, spalti e servizi igienici annessi, non sono interessate da interventi.

COMMITTENTE Comune di SERINO (AV)		TAVOLA E2.11
TIPO ELABORATO PROGETTO ESECUTIVO		
NOME ELABORATO PLANIMETRIA FUNZIONALE - A		
DATA Ottobre 2018	SCALA 1:100	LIVELLO DI PROGETTAZIONE Esecutivo
PROGETTISTA U.T.C.		R.U.P. geom. Alfonso Moscardello

LEGENDA

Gradonate interdette

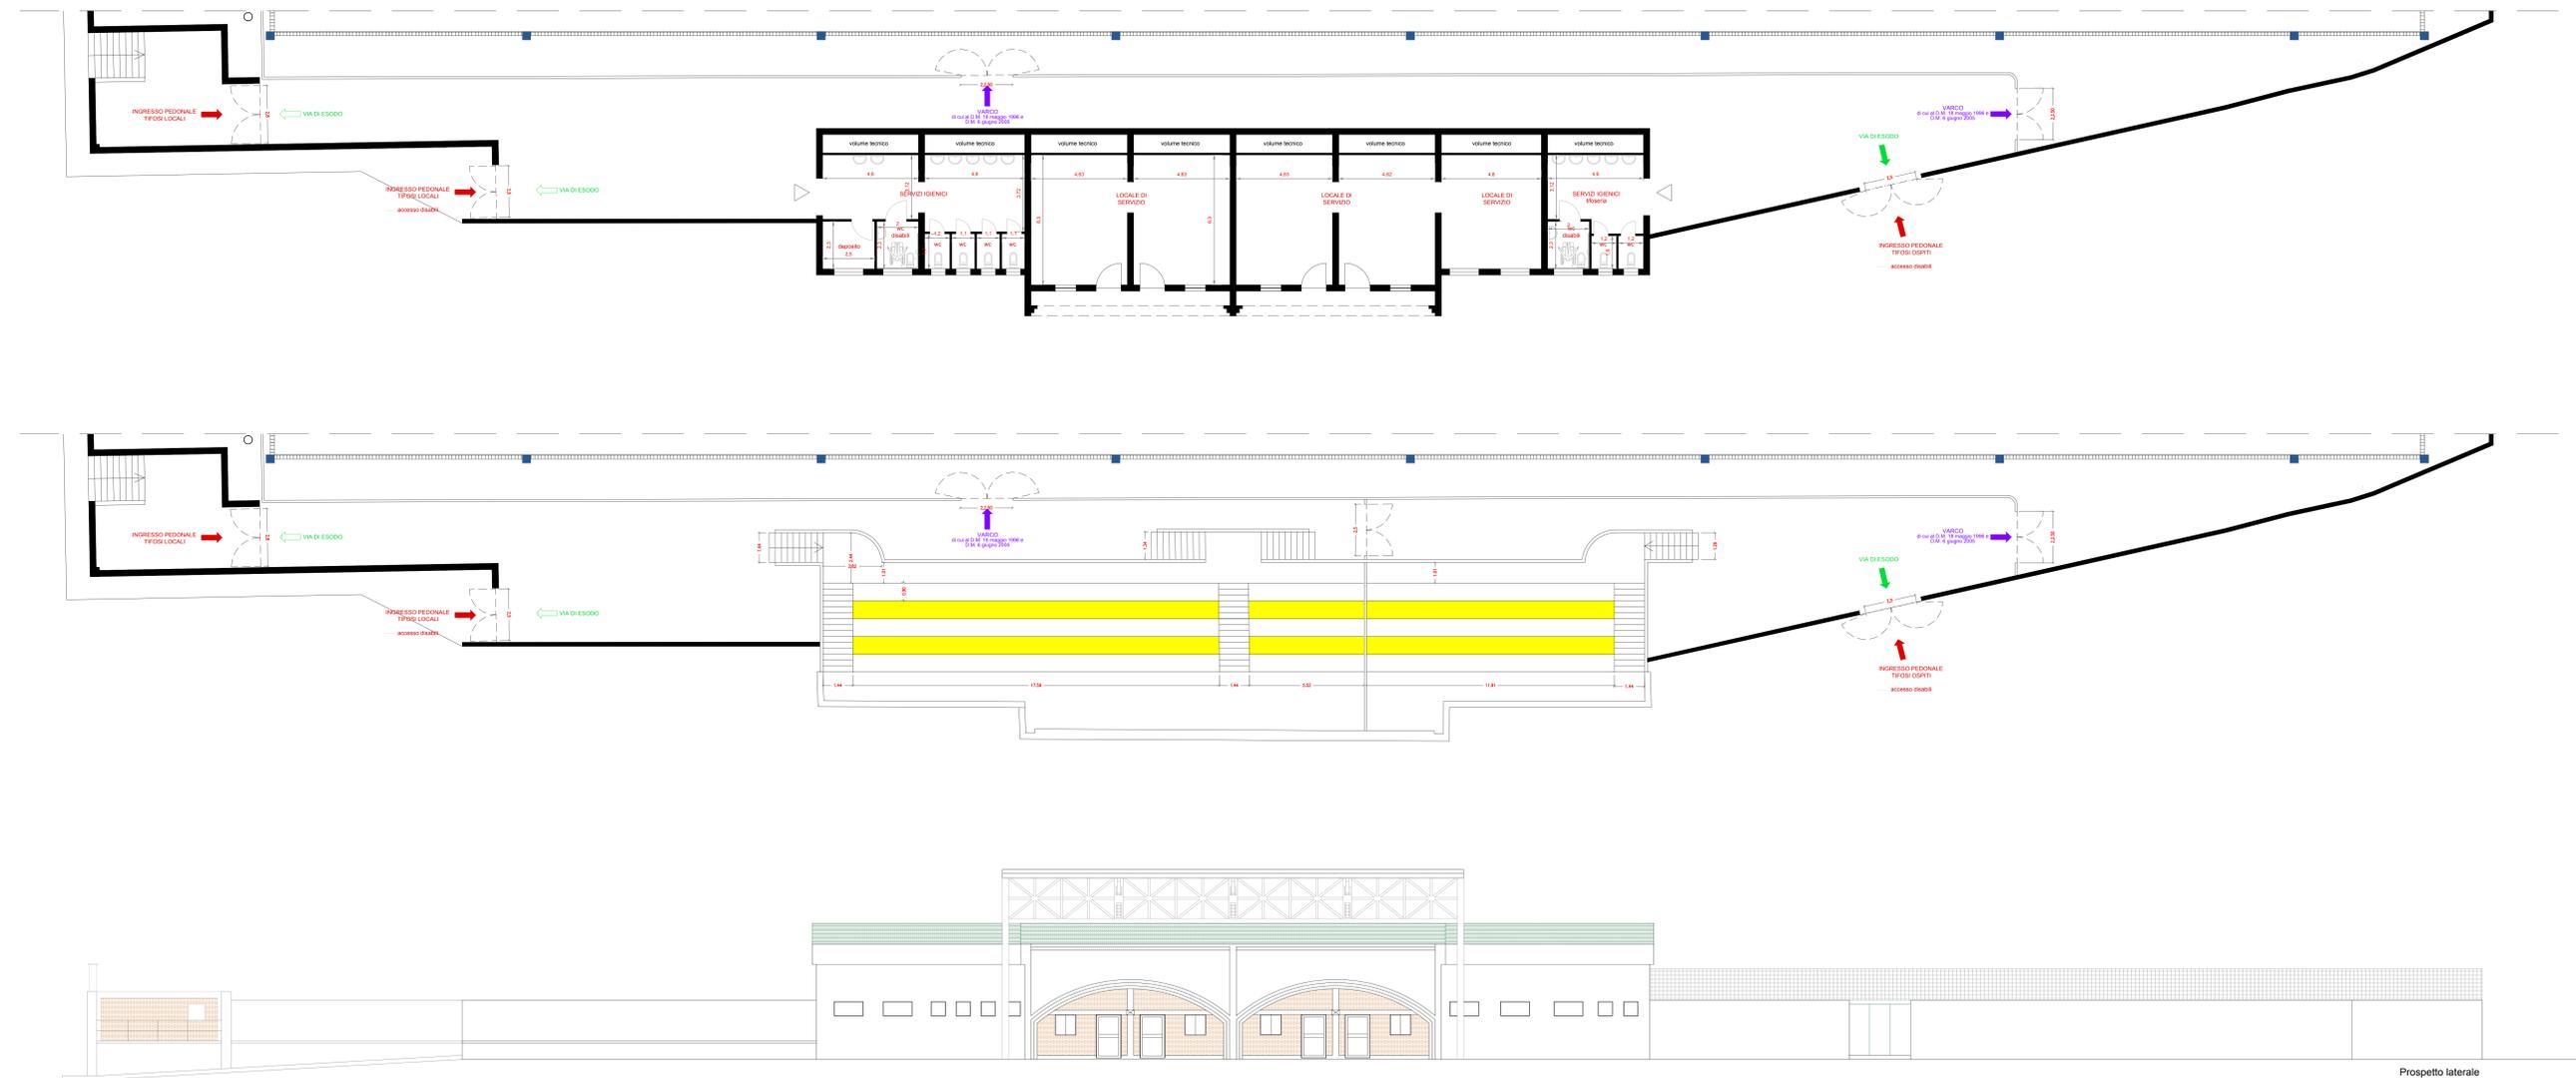


SEZIONE CON VERIFICA VISIBILITA'

N. SPETTATORI 210

Art. 9 NORME CONI IMPIANTISTICA SPORTIVA

$$X = (a \times b) / (c - d) = (4,59 \times 1,80) / (0,90 - 0,12) = 10,59$$




X=10,55 < 11,74 VERIFICATO

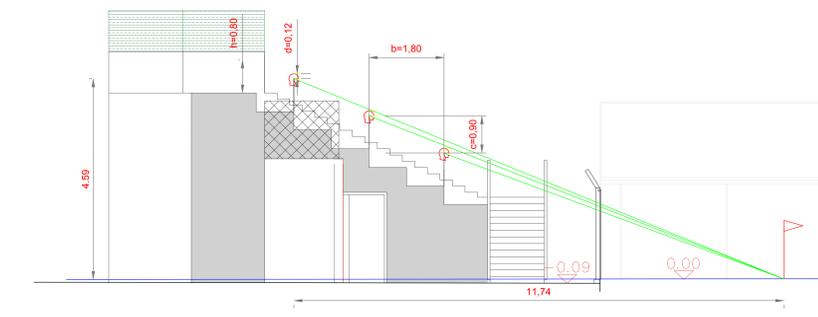

RIQUALIFICAZIONE DEL CAMPO SPORTIVO COMUNALE
"S. Mariconda" in via R. De Feo

COMMITTENTE Comune di SERINO (AV)		
TIPO ELABORATO PROGETTO ESECUTIVO		
NOME ELABORATO GRAFICI TRIBUNA	TAVOLA E2.12	
DATA LUGLIO 2023	SCALA 1:100	LIVELLO DI PROGETTAZIONE Esecutivo
PROGETTISTA U.T.C.		R.L.P. geom. Alfonso Moscarello

Prospetto laterale

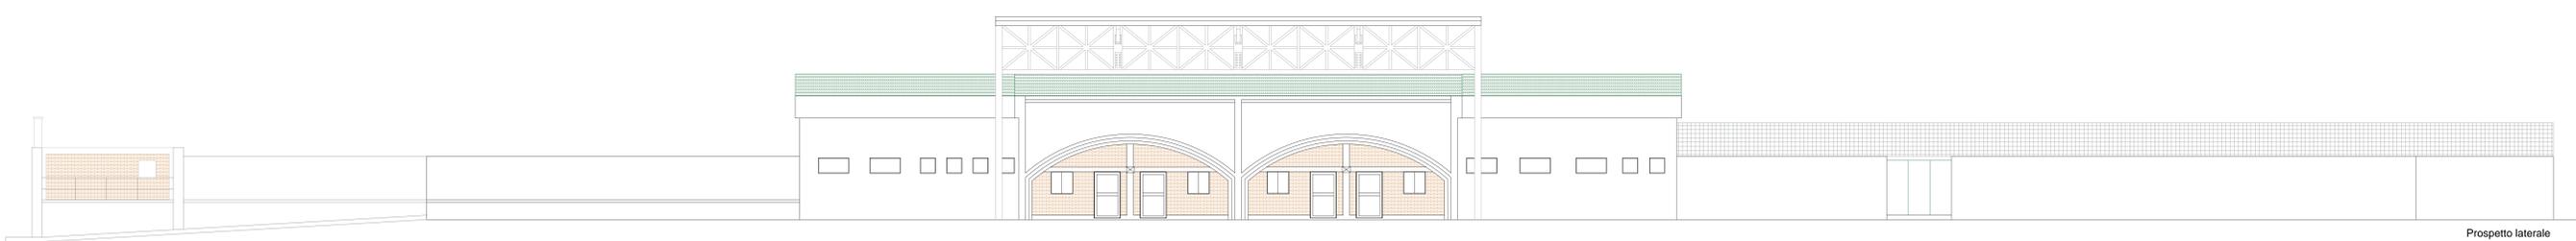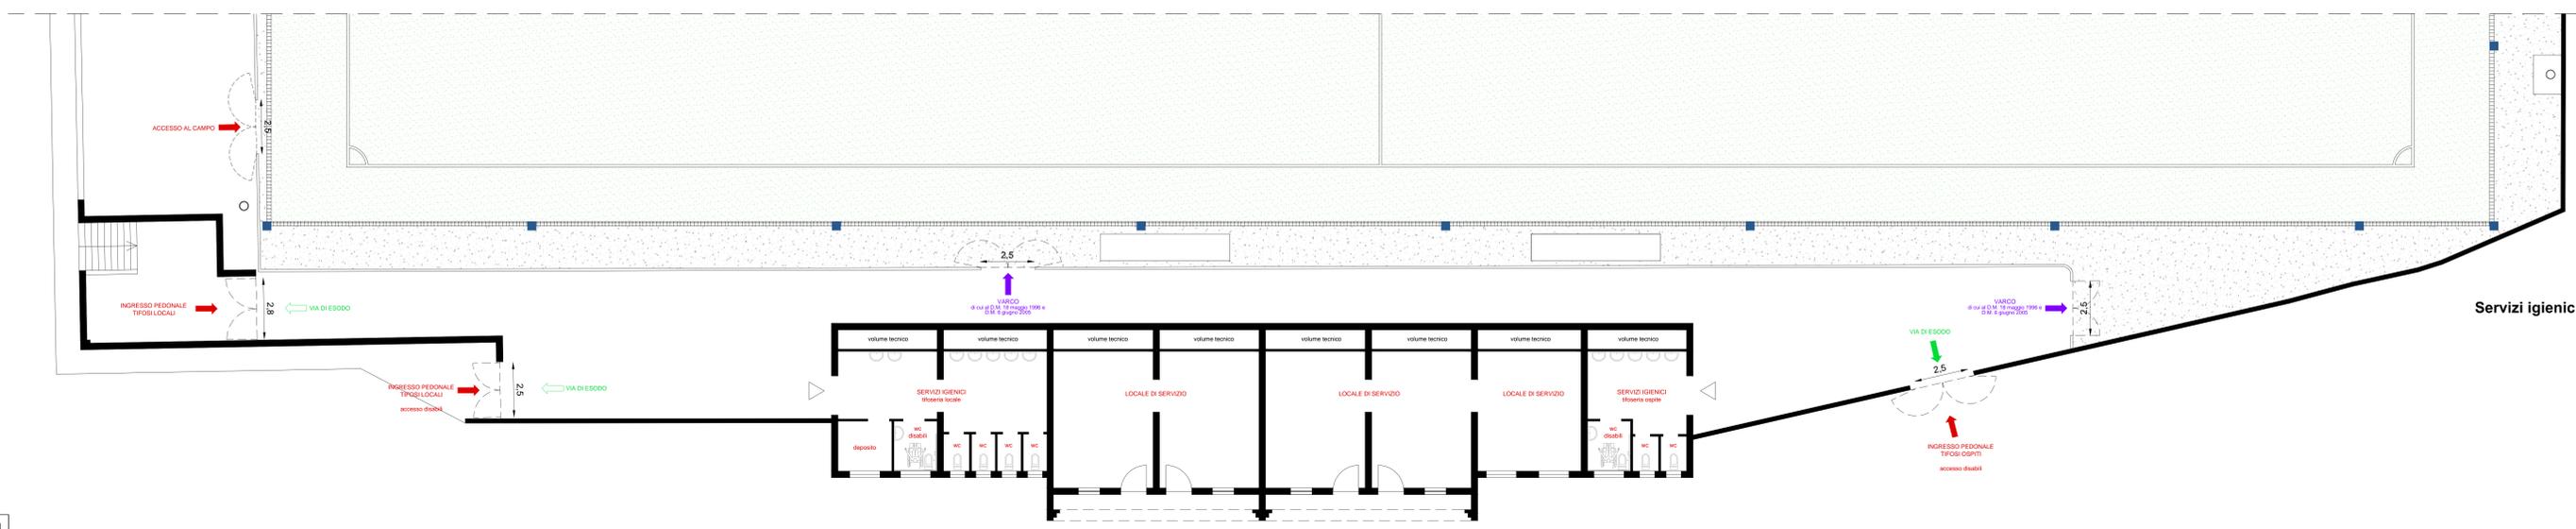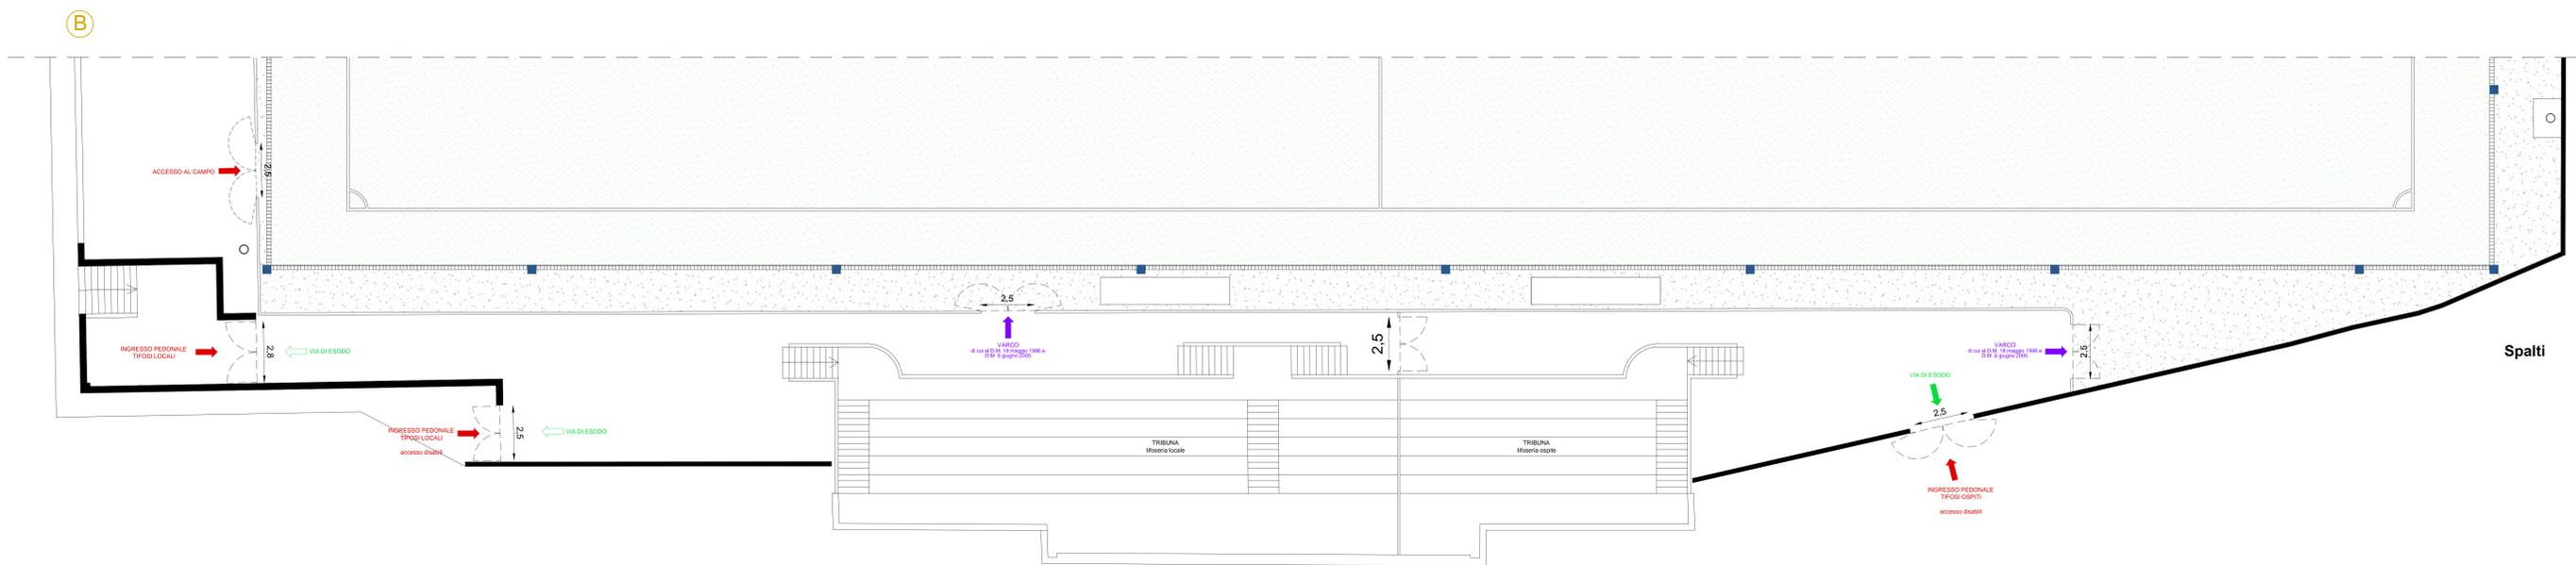



COMUNE DI SERINO
PROVINCIA DI AVELLINO

RIQUALIFICAZIONE DEL CAMPO SPORTIVO COMUNALE
"S. Mariconda" in via R. De Feo

COMMITTENTE Comune di SERINO (AV)		
TIPO ELABORATO PROGETTO ESECUTIVO		
NOME ELABORATO PLANIMETRIA FUNZIONALE - B	TAVOLA E2.12	
DATA Ottobre 2018	SCALA 1:100	LIVELLO DI PROGETTAZIONE Esecutivo
PROGETTISTA U.T.C.		R.U.P. geom. Alfonso Moscarillo

