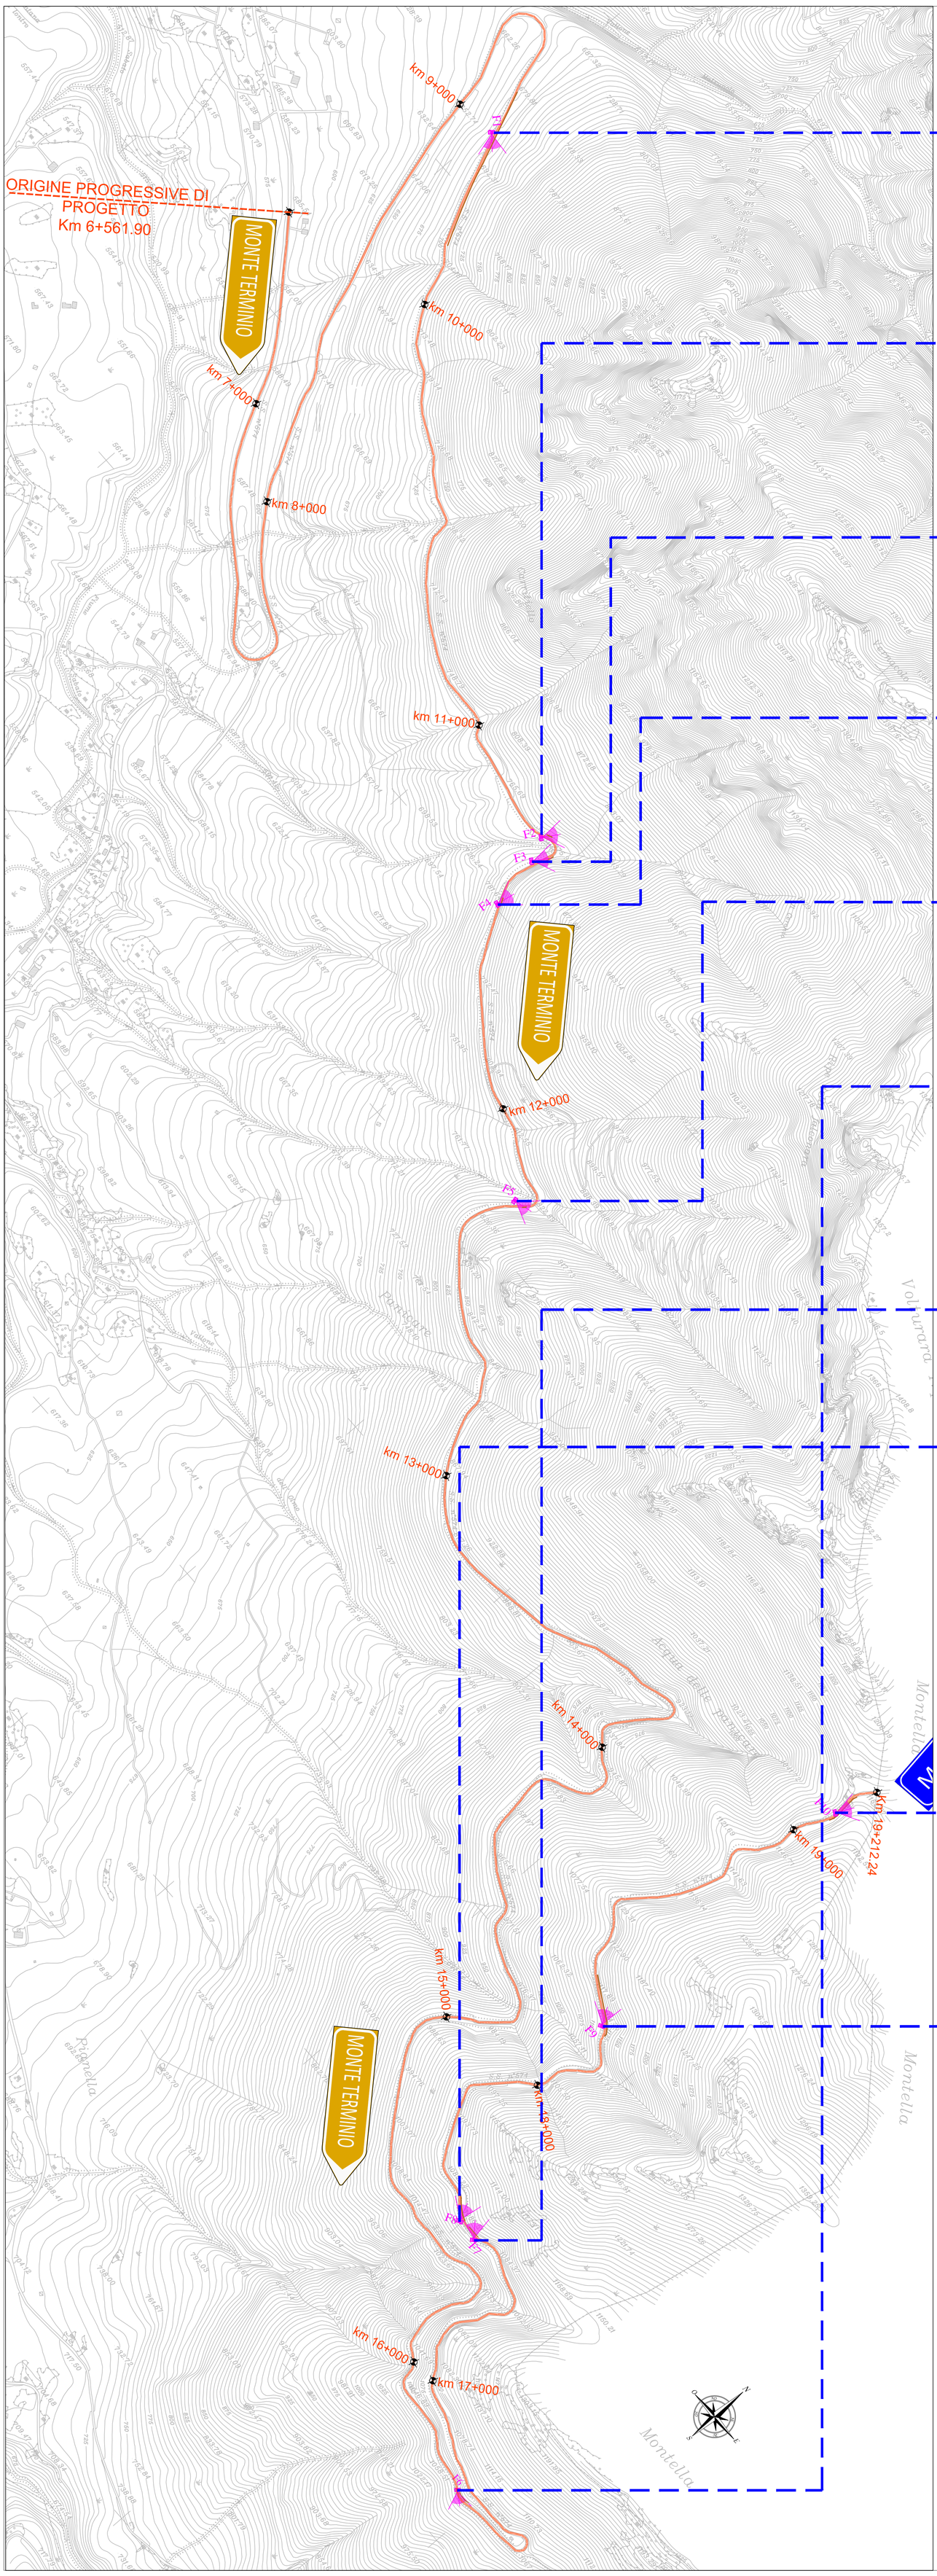

Foto 1

Foto 2

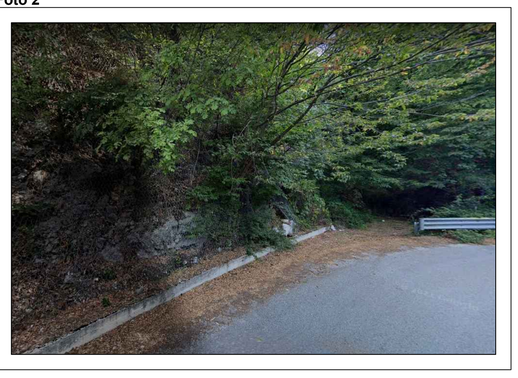

Foto 3

Foto 4

Foto 5

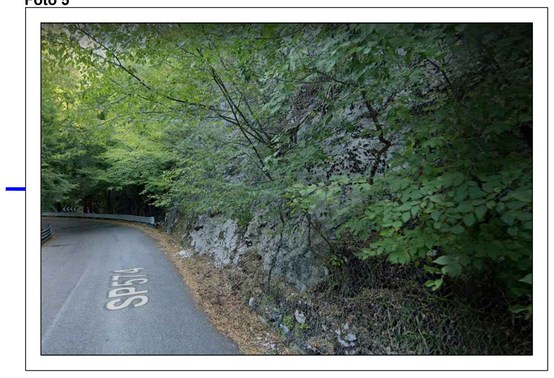

Foto 6

Foto 7

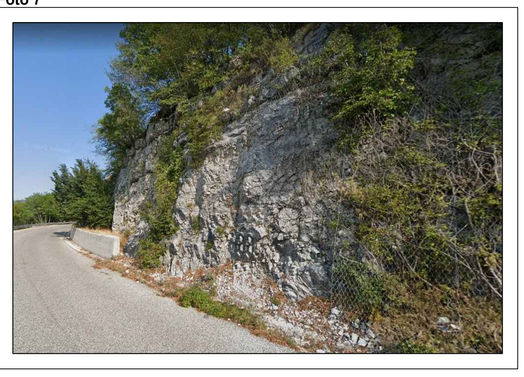

Foto 8

Foto 9

Foto 10

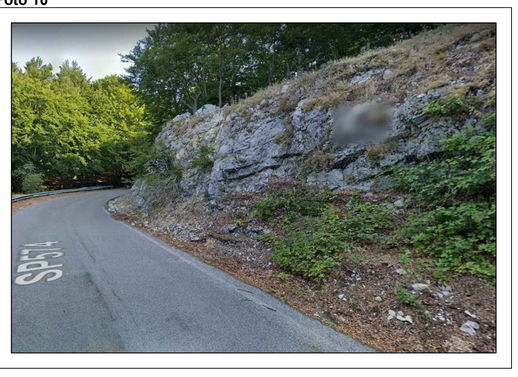

COESIONE ITALIA 21-27 | FSC Fondo per lo Sviluppo e la Coesione | Ministero delle infrastrutture e dei trasporti

COMUNE DI SERINO
(Provincia di Avellino)

REGIONE CAMPANIA

Messa in sicurezza della strada Turistica per il Monte Terminio ex SS.574 - 2°lotto

CUP: E47H24001890002

PROGETTO DI FATTIBILITA' TECNICO-ECONOMICA
art. 41 D.Lgs n. 36/2023

ELABORATO : INQ_STA_02_Aerof_individ_scarpate_ammalorate

VISTI ED APPROVAZIONI

Approvazione PFTE : D.G.M. n.209 del 17/12/2024
Provincia di Avellino N.O. : 13/12/2024
Validazione RUP : Verbale prot. n.12876 del 17/12/2024
Aggiornamento economico : Determina n. 228/2026

SCALA:	1:5000
DATA:	dicembre 2024
AGG:	agosto 2026

RUOLI TECNICI-AMMINISTRATIVI

ANNO 2024

PROGETTISTA PFTE : dott. ing. Antonio Ragano

R.U.P. PFTE : geom. Alfonso Moscariello

Firmato digitalmente da ALFONSO MOSCARIELLO
CN = ALFONSO MOSCARIELLO
C = IT

ANNO 2026

PROGETTISTA PFTE : dott. ing. Antonio Ragano

R.U.P. PFTE : dott. ing. Vincenza Amoroso

Vincenza Amoroso
01.09.2026
11:21:22
GMT+02:00

Responsabile IV Settore Tecnico
dott. ing. Vincenza Amoroso

Vincenza Amoroso
01.09.2026
11:21:22
GMT+02:00