


Messa in sicurezza della strada Turistica
per il Monte Terminio ex SS.574 - 2°lotto
CUP: E47H24001890002

PROGETTO DI FATTIBILITA' TECNICO-ECONOMICA
art. 41 D.Lgs n. 36/2023

ELABORATO : RIL_STA_02_Rilievo_stato_dil_fatto_tratto_B

VISTI ED APPROVAZIONI Approvazione PFTE : D.G.M. n.209 del 17/12/2024 Provincia di Avellino N.O. : 13/12/2024 Validazione RUP : Verbale prot. n.12876 del 17/12/2024 Aggiornamento economico : Determina n. 228/2026	SCALA: 1:1000 DATA: dicembre 2024 AGG: agosto 2026
---	--

RUOLI TECNICI-AMMINISTRATIVI	
ANNO 2024 PROGETTISTA PFTE : dott. Ing. Antonio Ragano	R.U.P. PFTE : geom. Alfonso Moscarello
ANNO 2026 PROGETTISTA PFTE : dott. Ing. Antonio Ragano	R.U.P. PFTE : dott. Ing. Vincenza Amoroso
Responsabile IV Settore Tecnico dott. Ing. Vincenza Amoroso	

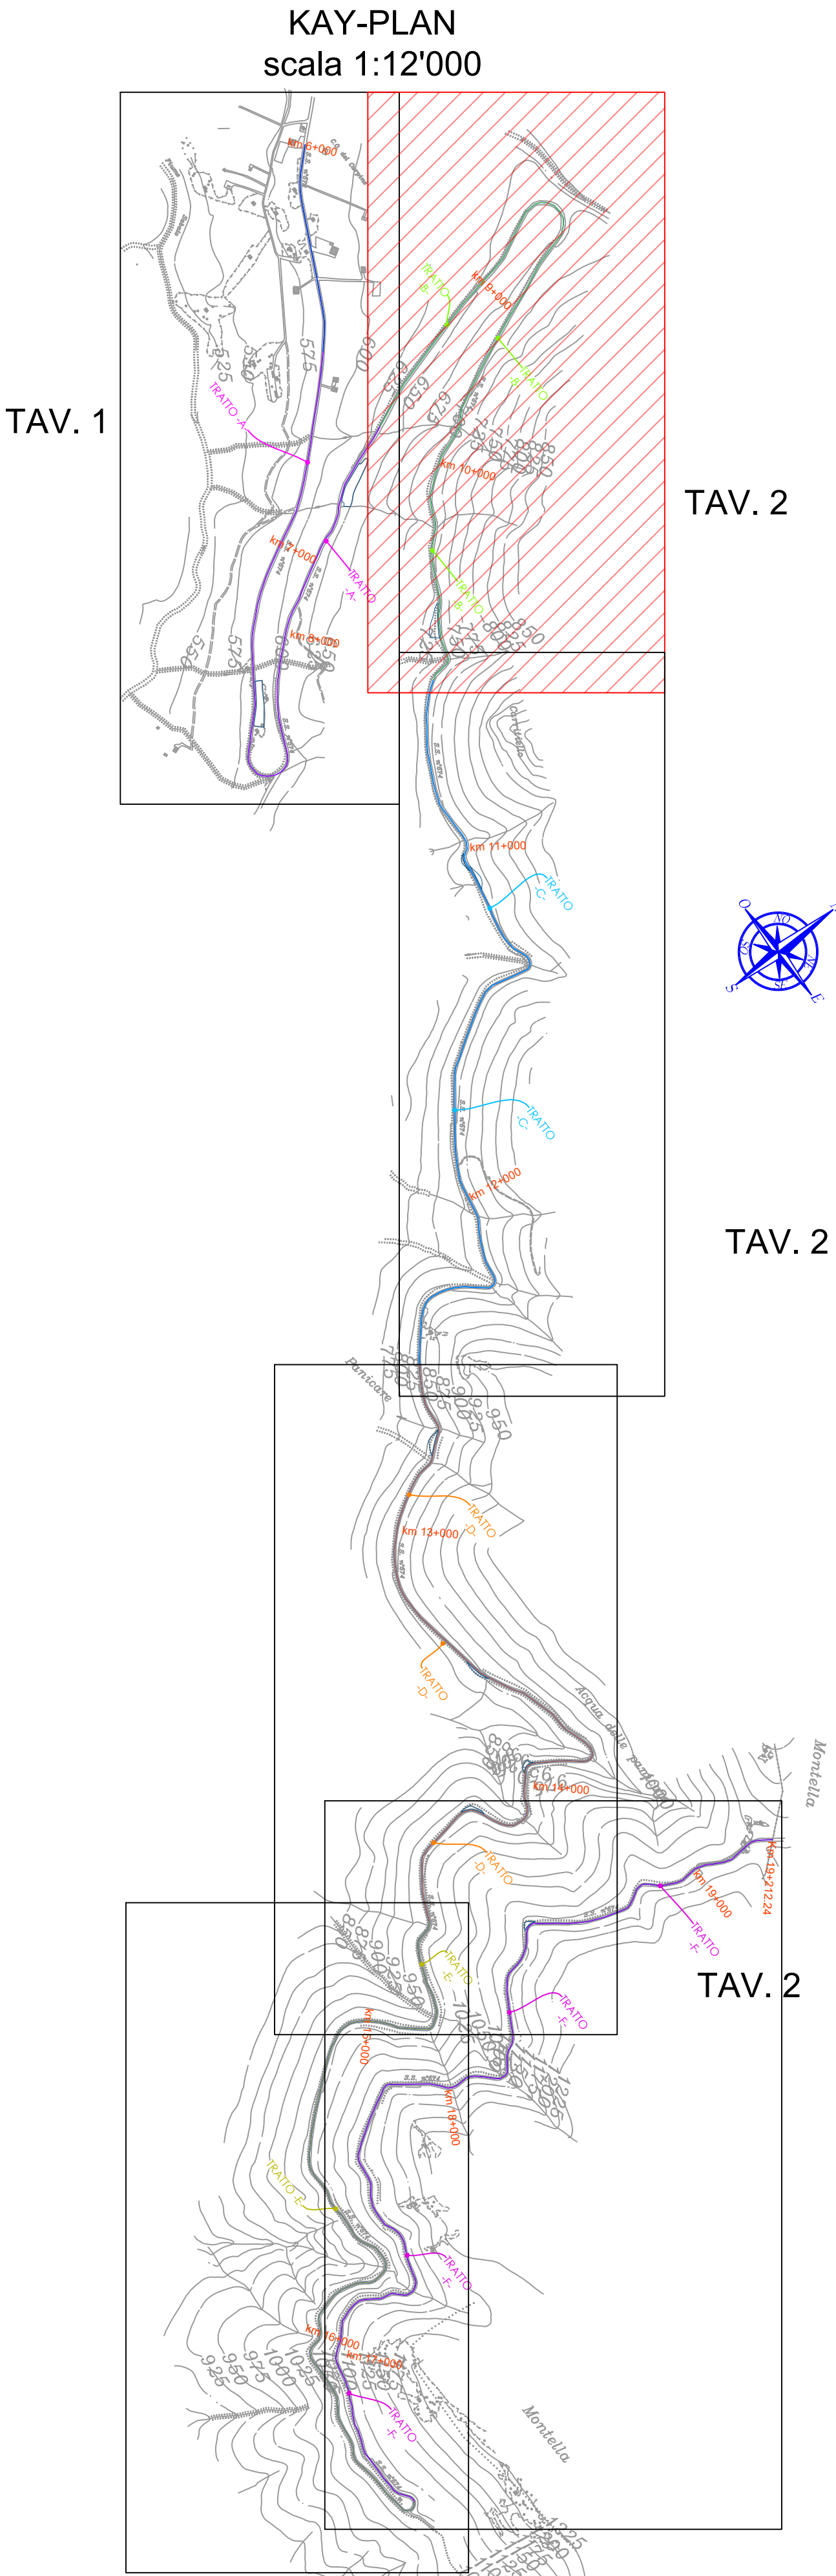

LEGENDA

- TRATTO A - L=2'047 ml
- TRATTO B - L=2'000 ml
- TRATTO C - L=2'000 ml
- TRATTO D - L=2'000 ml
- TRATTO E - L=2'000 ml
- TRATTO F - L=2'650 ml