COESIONE ITALIA 21-27 | FSC Fondo per lo Sviluppo e la Coesione | Ministero delle infrastrutture e dei trasporti

COMUNE DI SERINO
(Provincia di Avellino)

REGIONE CAMPANIA

Messa in sicurezza della strada Turistica per il Monte Terminio ex SS.574 - 2°lotto

CUP: E47H24001890002

PROGETTO DI FATTIBILITA' TECNICO-ECONOMICA
art. 41 D.Lgs n. 36/2023

ELABORATO : RIL_STA_03_Rilievo_stato_di_fatto_tratto_D

VISTI ED APPROVAZIONI

Approvazione PFTE : D.G.M. n.209 del 17/12/2024
Provincia di Avellino N.O. : 13/12/2024
Validazione RUP : Verbale prot. n.12876 del 17/12/2024
Aggiornamento economico : Determina n. 228/2026

SCALA: 1:1000
DATA: dicembre 2024
AGG: agosto 2026

Firmato digitalmente da
ALFONSO MOSCARIELLO
CN = ALFONSO MOSCARIELLO
C = IT

RUOLI TECNICI-AMMINISTRATIVI

ANNO 2024
PROGETTISTA PFTE : dott. ing. Antonio Ragano
R.U.P. PFTE : geom. Alfonso Moscariello

ANNO 2026
PROGETTISTA PFTE : dott. ing. Antonio Ragano
R.U.P. PFTE : dott. ing. Vincenza Amoroso

Responsabile IV Settore Tecnico
dott. ing. Vincenza Amoroso

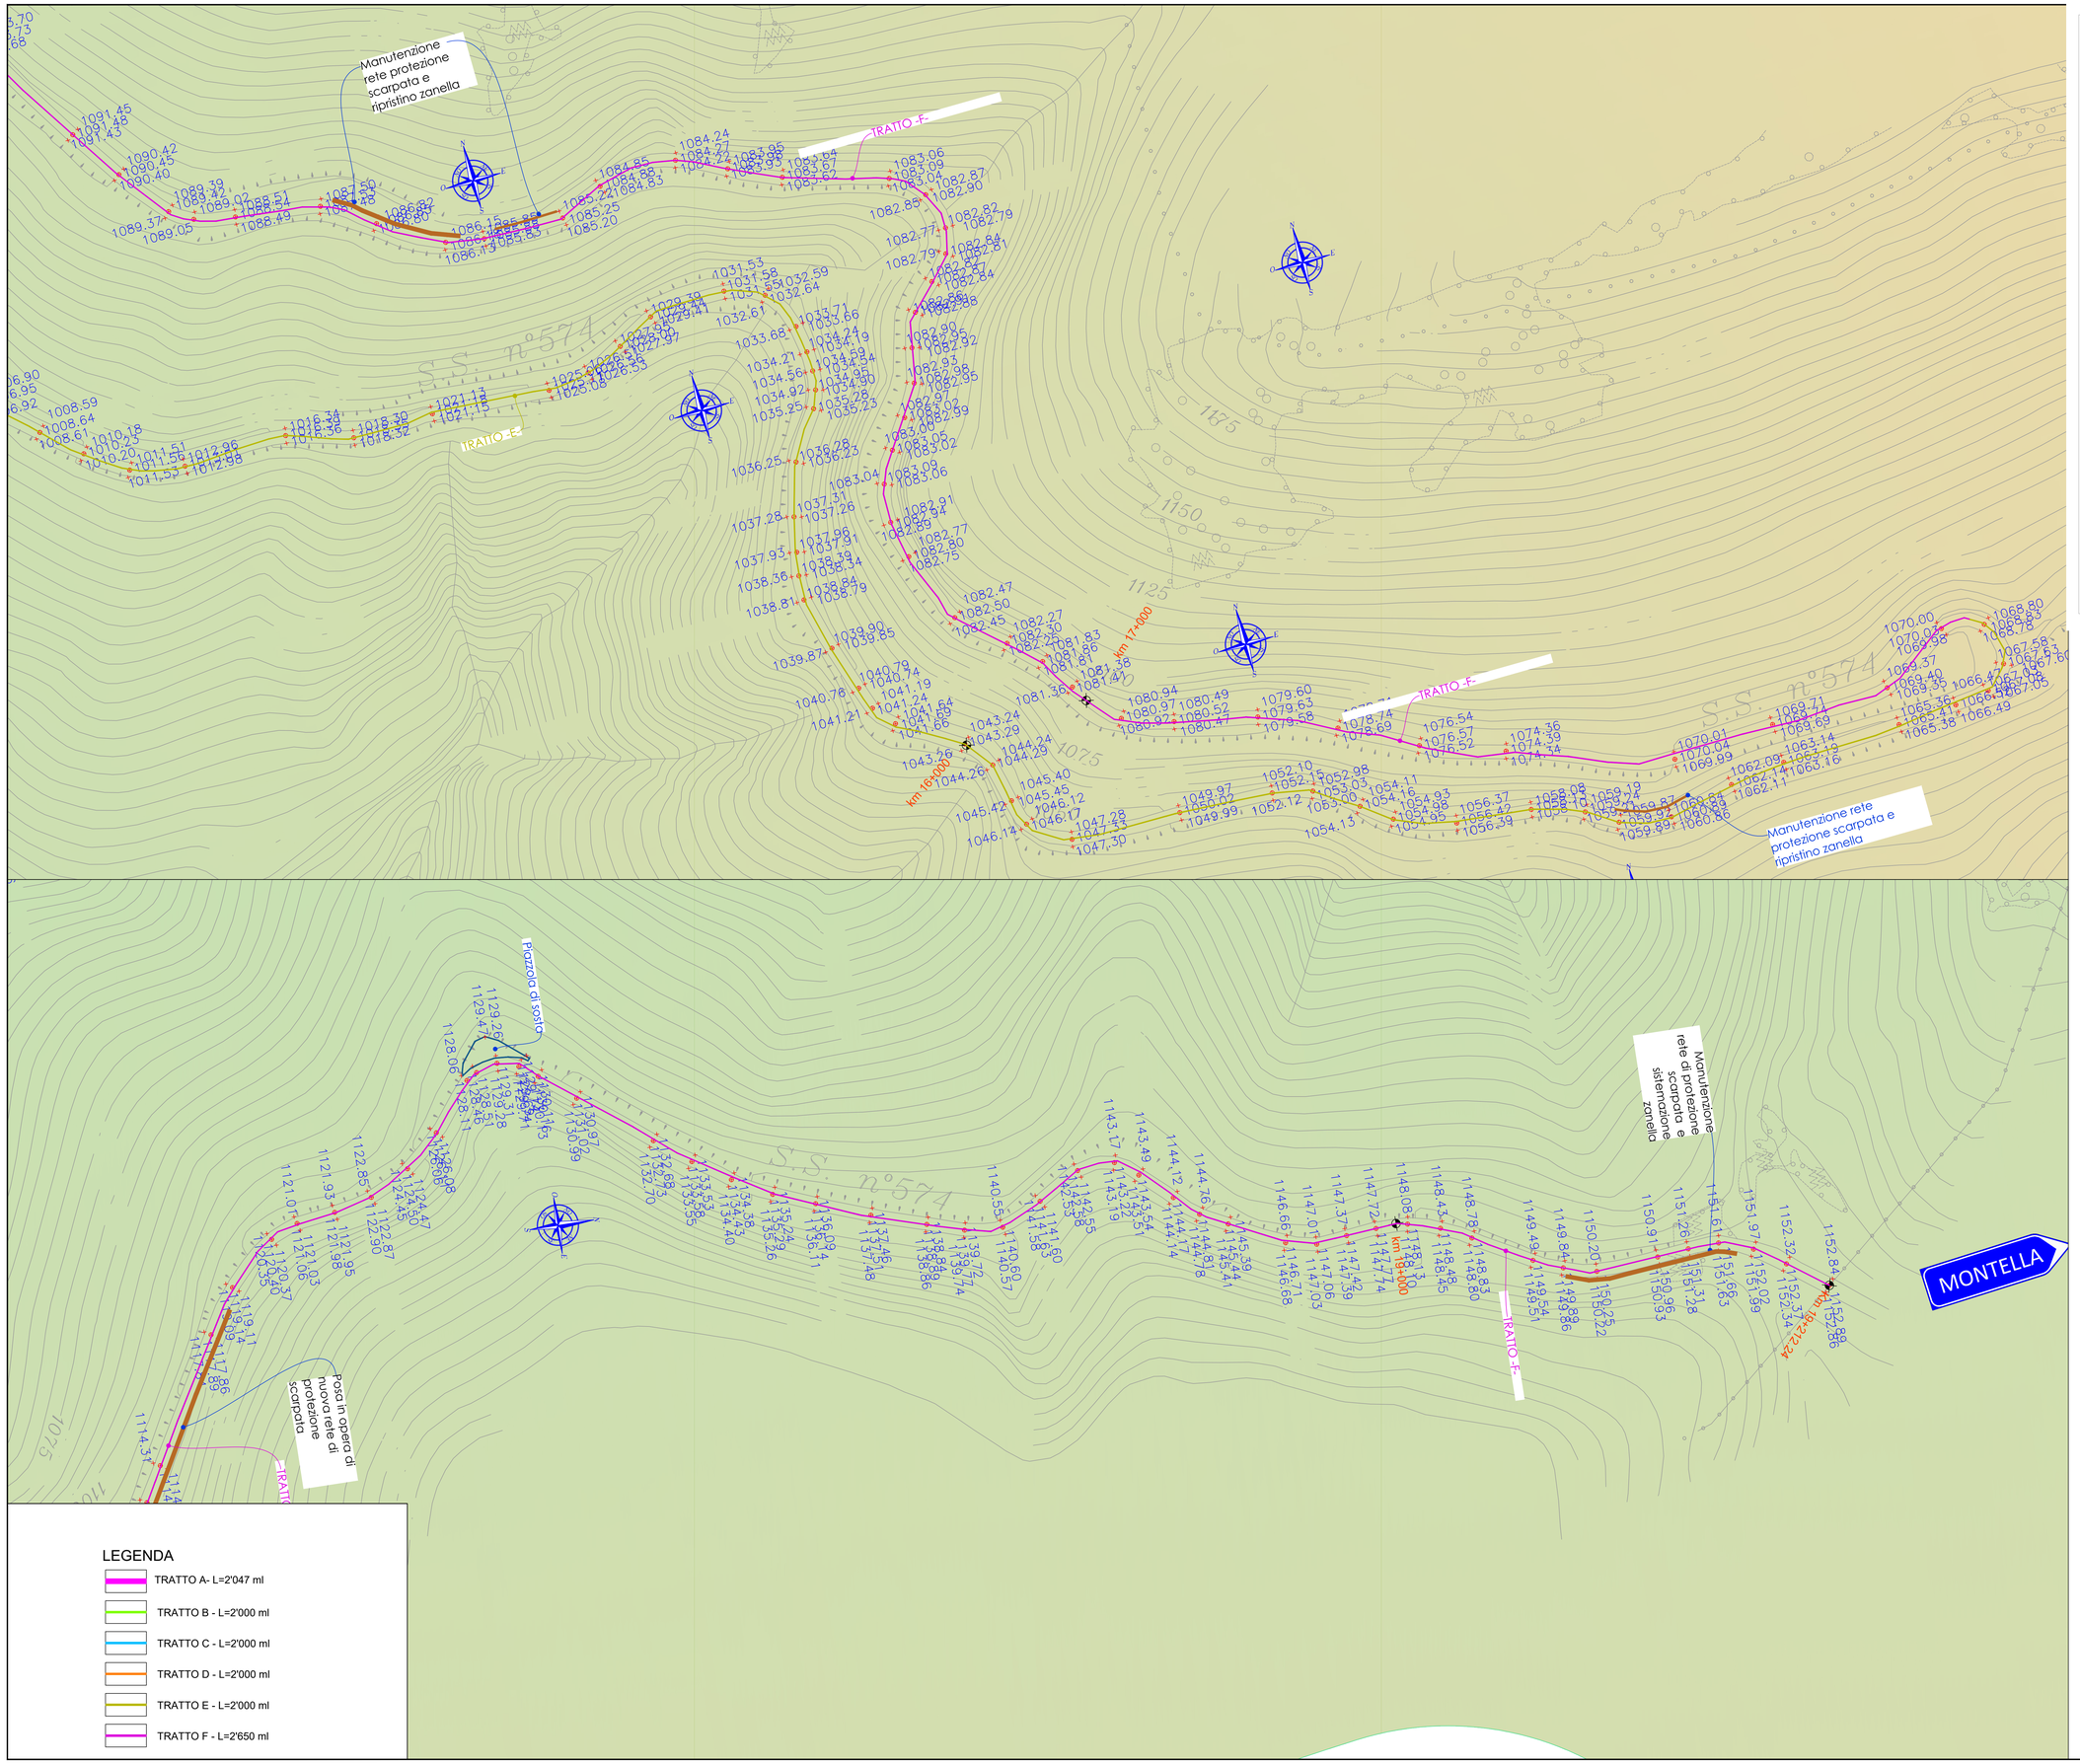

LEGENDA

- TRATTO A- L=2'047 ml
- TRATTO B - L=2'000 ml
- TRATTO C - L=2'000 ml
- TRATTO D - L=2'000 ml
- TRATTO E - L=2'000 ml
- TRATTO F - L=2'650 ml
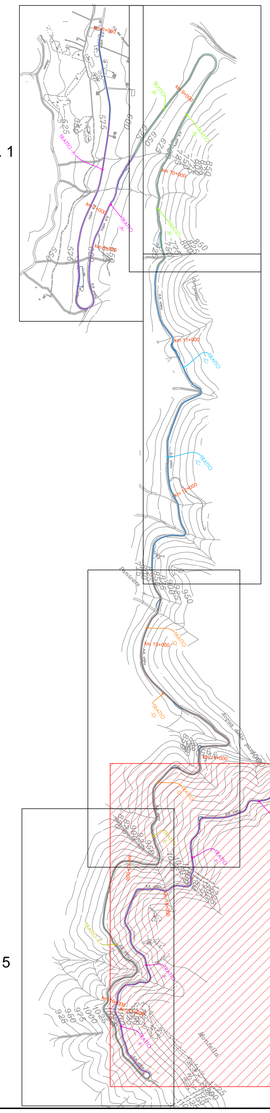
KAY-PLAN
scala 1:12'000