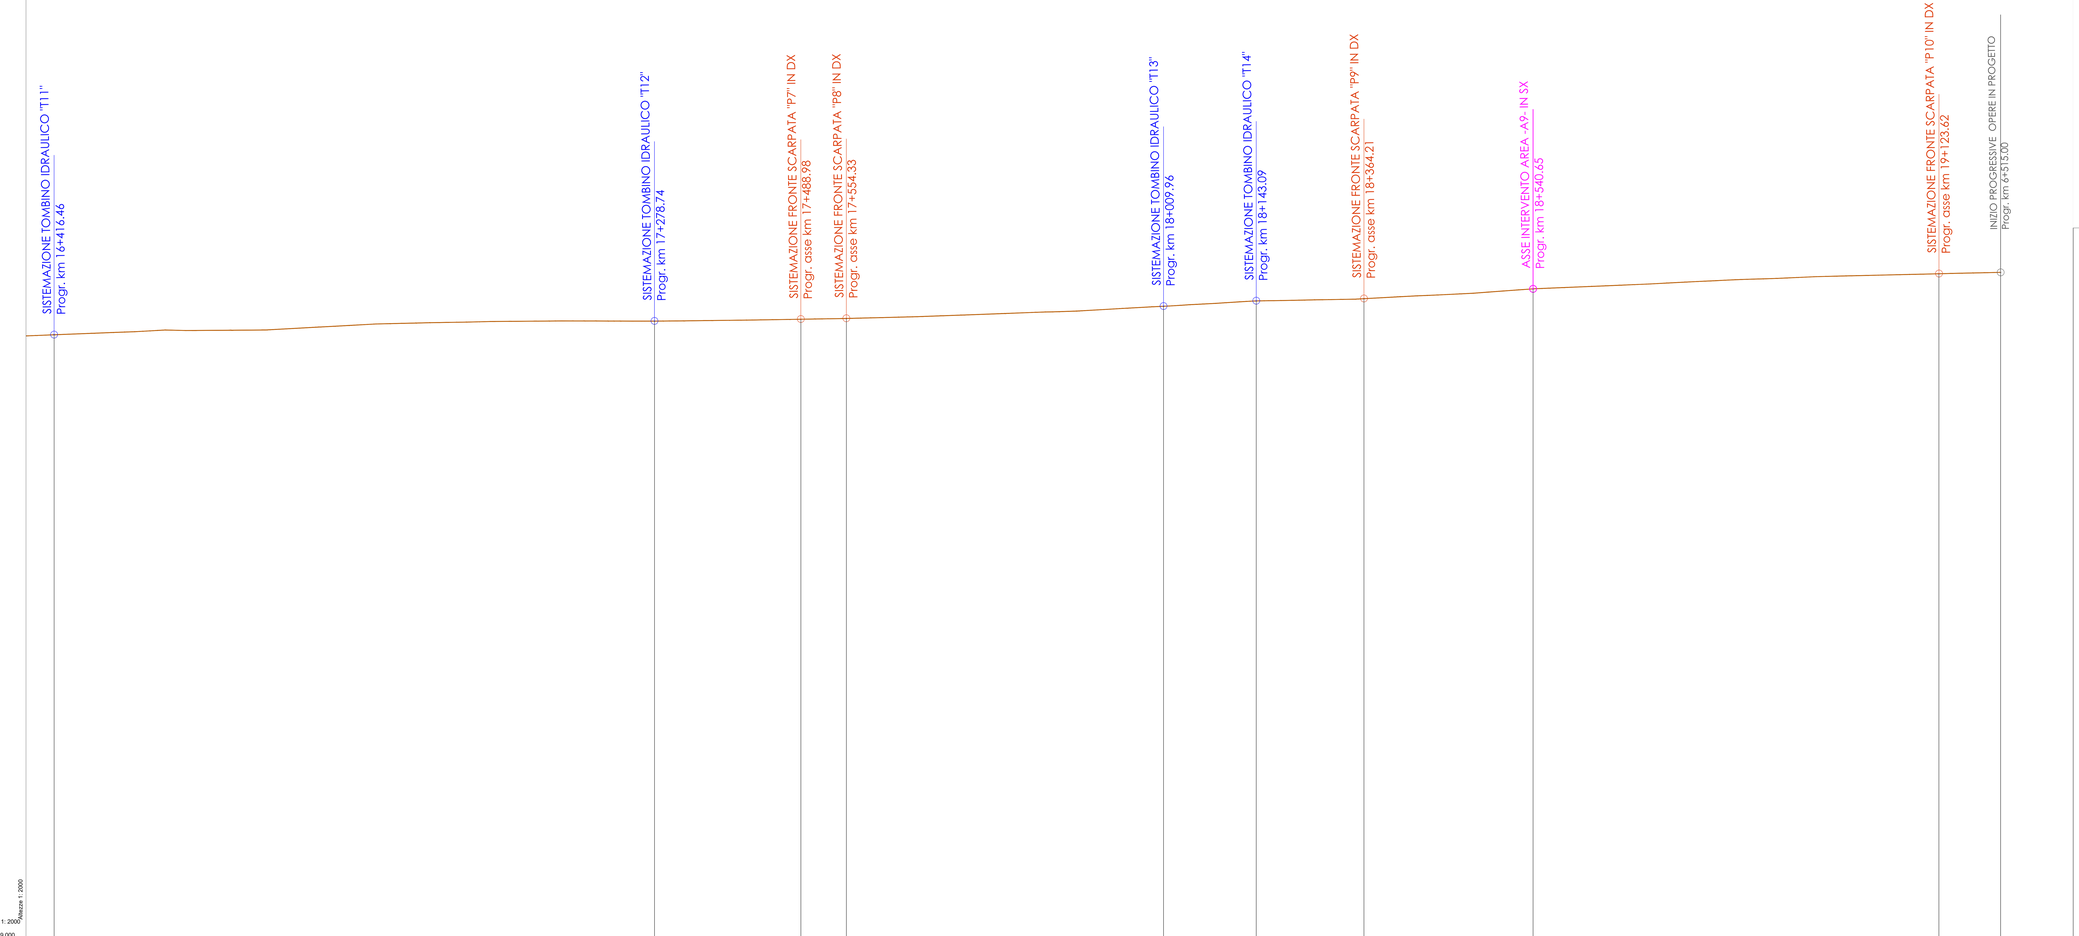

COESIONE ITALIA 2014-2020 | FSC Fondo per lo Sviluppo e la Coesione | Ministero delle Infrastrutture e dei trasporti

COMUNE DI SERINO
(Provincia di Avellino)

Messa in sicurezza della strada Turistica per il Monte Terminio ex SS.574 - 2°lotto

CUP: E47H24001890002

PROGETTO DI FATTIBILITA' TECNICO-ECONOMICA
art. 41 D.Lgs n. 36/2023

ELABORATO : PRF_STA_05_Profilo_longitudinale_tav_05

VISTI ED APPROVAZIONI

Approvazione PFTE : D.G.M. n.209 del 17/12/2024
Provincia di Avellino N.O. : 13/12/2024
Validazione RUP : Verbale prot. n.12876 del 17/12/2024
Aggiornamento economico : Determina n. 2280/2026

SCALA: 1:2000
DATA: dicembre 2024
AGG: agosto 2026

Firmato digitalmente da
ALFONSO MOSCARIELLO
O = ARCADIS
C = IT

RUOLI TECNICI-AMMINISTRATIVI

ANNO 2024
PROGETTISTA PFTE : dott. ing. Antonio Ragano
R.U.P. PFTE : geom. Alfonso Moscariello

ANNO 2026
PROGETTISTA PFTE : dott. ing. Antonio Ragano
R.U.P. PFTE : dott. ing. Vincenza Amoroso

Responsabile IV Settore Tecnico
dott. ing. Vincenza Amoroso
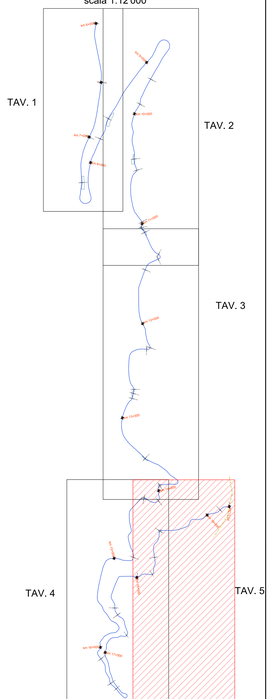
KAY-PLAN
scala 1:12'000