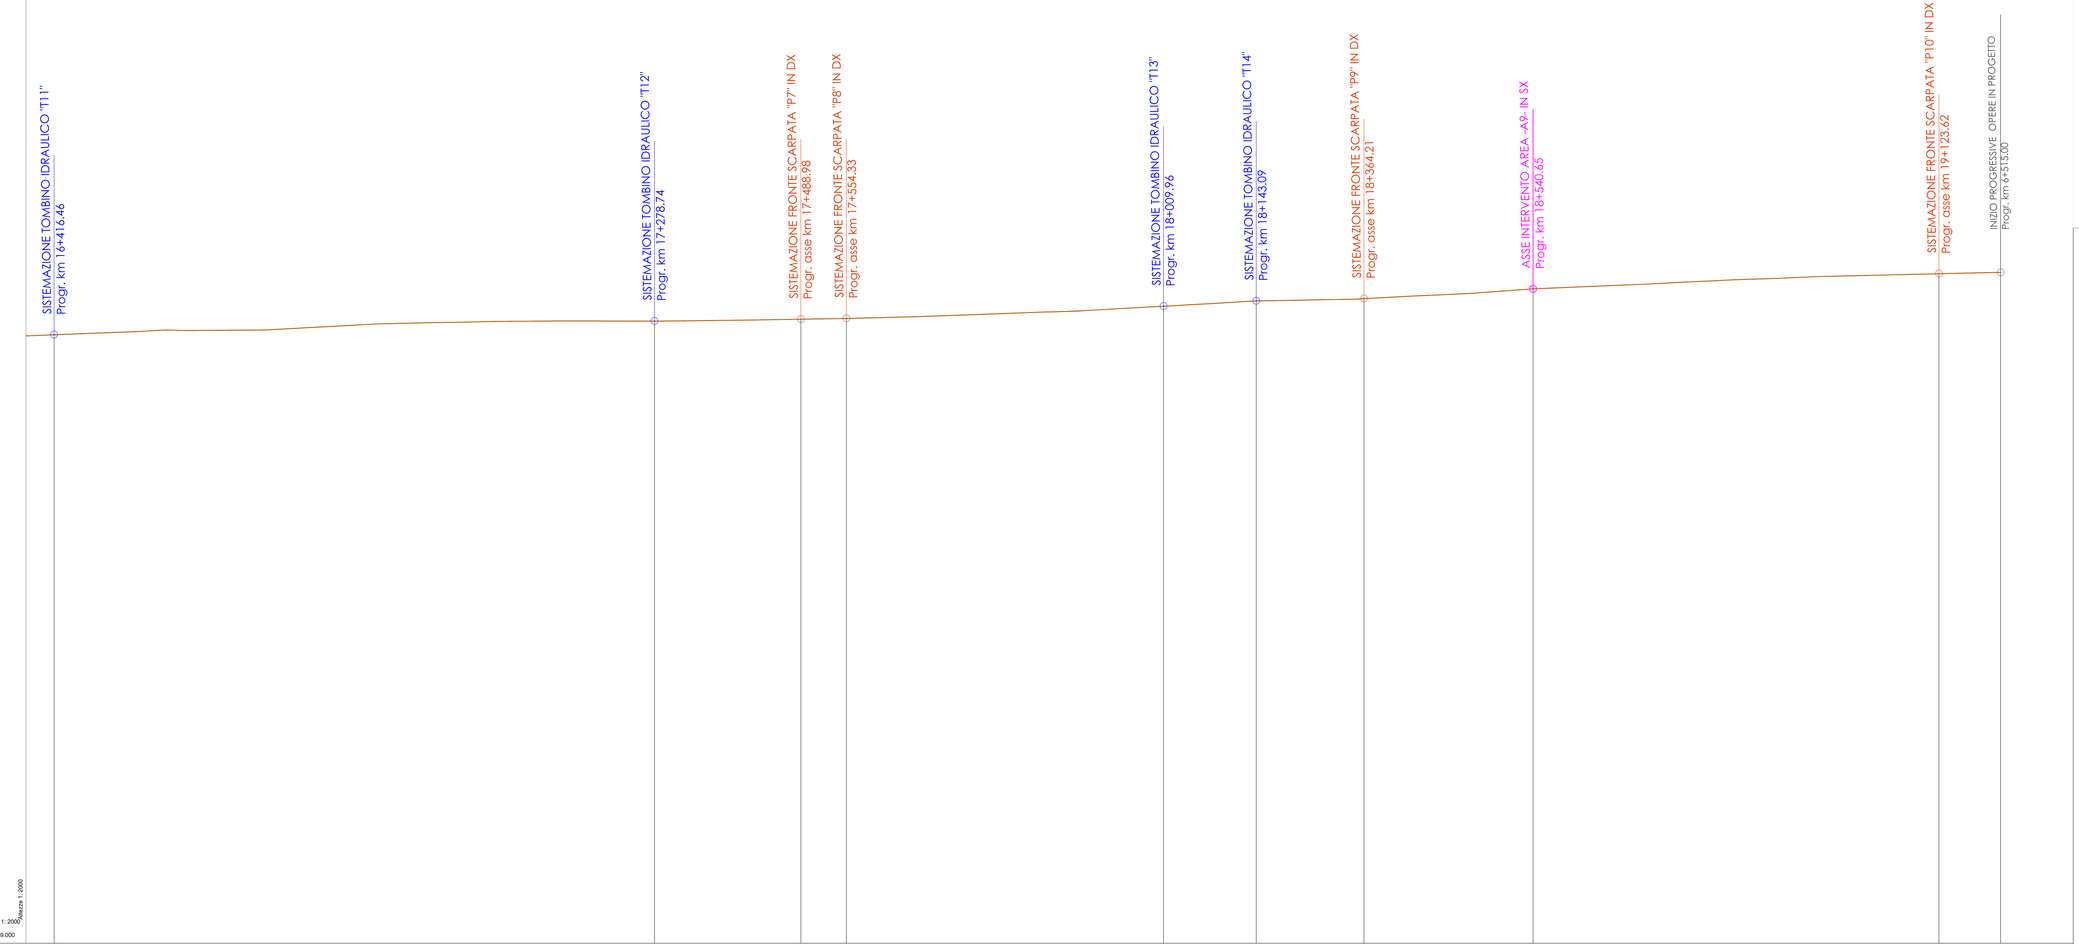

No. SEZIONI	T11		T12		P7	P8		T13		T14		P9		A10		P10	S4
DISTANZE PROGRESSIVE	16+416.46		17+278.74		17+488.98	17+554.33		18+009.96		18+143.09		18+364.21		18+540.63		19+123.62	19+212.24
DISTANZE PARZIALI	66.51	862.28		210.24	65.35		455.53		133.24		154.67		242.88		582.98		88.62
QUOTE STRADA ESISTENTE	1,069.19		1,069.84		1,065.53	1,065.63		1,072.18		1,111.62		1,110.88		1,109.19		1,100.88	1,102.89
ETTOMETRICHE	164	165	166	167	168	169	170	171	172	173	174	175	176	177	178	179	180

COESIONE ITALIA 2014-2020 | FSC Fondo per lo Sviluppo e la Coesione | Ministero delle Infrastrutture e dei trasporti

COMUNE DI SERINO
(Provincia di Avellino)

Messa in sicurezza della strada Turistica per il Monte Terminio ex SS.574 - 2°lotto

CUP: E47H24001890002

PROGETTO DI FATTIBILITA' TECNICO-ECONOMICA
art. 41 D.Lgs n. 36/2023

ELABORATO : PRF_STA_05_Profilo_longitudinale_tav_05

VISTI ED APPROVAZIONI

Approvazione PFTE : D.G.M. n.209 del 17/12/2024
Provincia di Avellino N.O. : 13/12/2024
Validazione RUP : Verbale prot. n.12876 del 17/12/2024
Aggiornamento economico : Determina n. 2280/2026

SCALA:	1:2000
DATA:	dicembre 2024
AGG:	agosto 2026

Firmato digitalmente da ALFONSO MOSCARIELLO
O = ALFONSO MOSCARIELLO
C = IT

RUOLI TECNICI-AMMINISTRATIVI

ANNO 2024
PROGETTISTA PFTE : dott. ing. Antonio Ragano
RUP PFTE : geom. Alfonso Moscariello

ANNO 2026
PROGETTISTA PFTE : dott. ing. Antonio Ragano
RUP PFTE : dott. ing. Vincenza Amorosi

Vincenza Amoroso
01.09.2026
17:10:42
GMT+02:00

Responsabile IV Settore Tec.
dott. ing. Vincenza Amoro
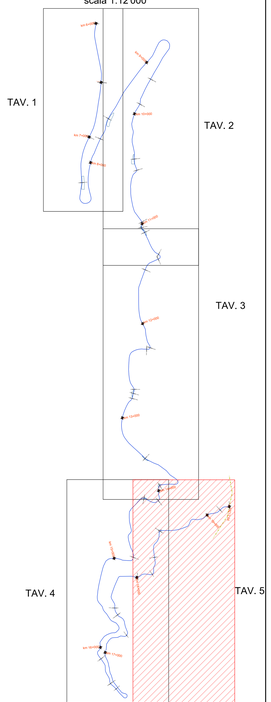
KAY-PLAN
scala 1:12'000