

PIAZZOLA SU VIABILITA' ORDINARIA
FIGURA II 328 ART. 135

PALI DI SOSTEGNO
DIAMETRO Ø60

150 m

DISTANZA
MODELLO II 1/A ART. 83

PALI DI SOSTEGNO
DIAMETRO Ø60

CURVA A DESTRA
FIGURA II 4 ART. 86

TORNANTE
MODELLO II 6/P1 ART. 83

PALO DI SOSTEGNO
DIAMETRO Ø60

DOPPIA CURVA, LA PRIMA A DESTRA
FIGURA II 6 ART. 86

PALO DI SOSTEGNO
DIAMETRO Ø60

PREAVVISO DI PARCHEGGIO
FIGURA II 77/C ART. 120

150 m

PALO DI SOSTEGNO
DIAMETRO Ø60

PARCHEGGIO
FIGURA II 76 ART. 120

PALO DI SOSTEGNO
DIAMETRO Ø60

CURVA A SINISTRA
FIGURA II 5 ART. 86

TORNANTE
MODELLO II 6/P1 ART. 83

PALO DI SOSTEGNO
DIAMETRO Ø60

DOPPIA CURVA, LA PRIMA A SINISTRA
FIGURA II 7 ART. 86

PALO DI SOSTEGNO
DIAMETRO Ø60

FERMARSÌ E DARE PRECEDENZA
FIGURA II 37 ART. 107

PALO DI SOSTEGNO
DIAMETRO Ø60

CURVA A SINISTRA
FIGURA II 5 ART. 86



PALO DI SOSTEGNO
DIAMETRO Ø60

CURVA A DESTRA
FIGURA II 4 ART. 86

PALO DI SOSTEGNO
DIAMETRO Ø60

FERMARSÌ E DARE PRECEDENZA
FIGURA II 37 ART. 107

PALO DI SOSTEGNO
DIAMETRO Ø60

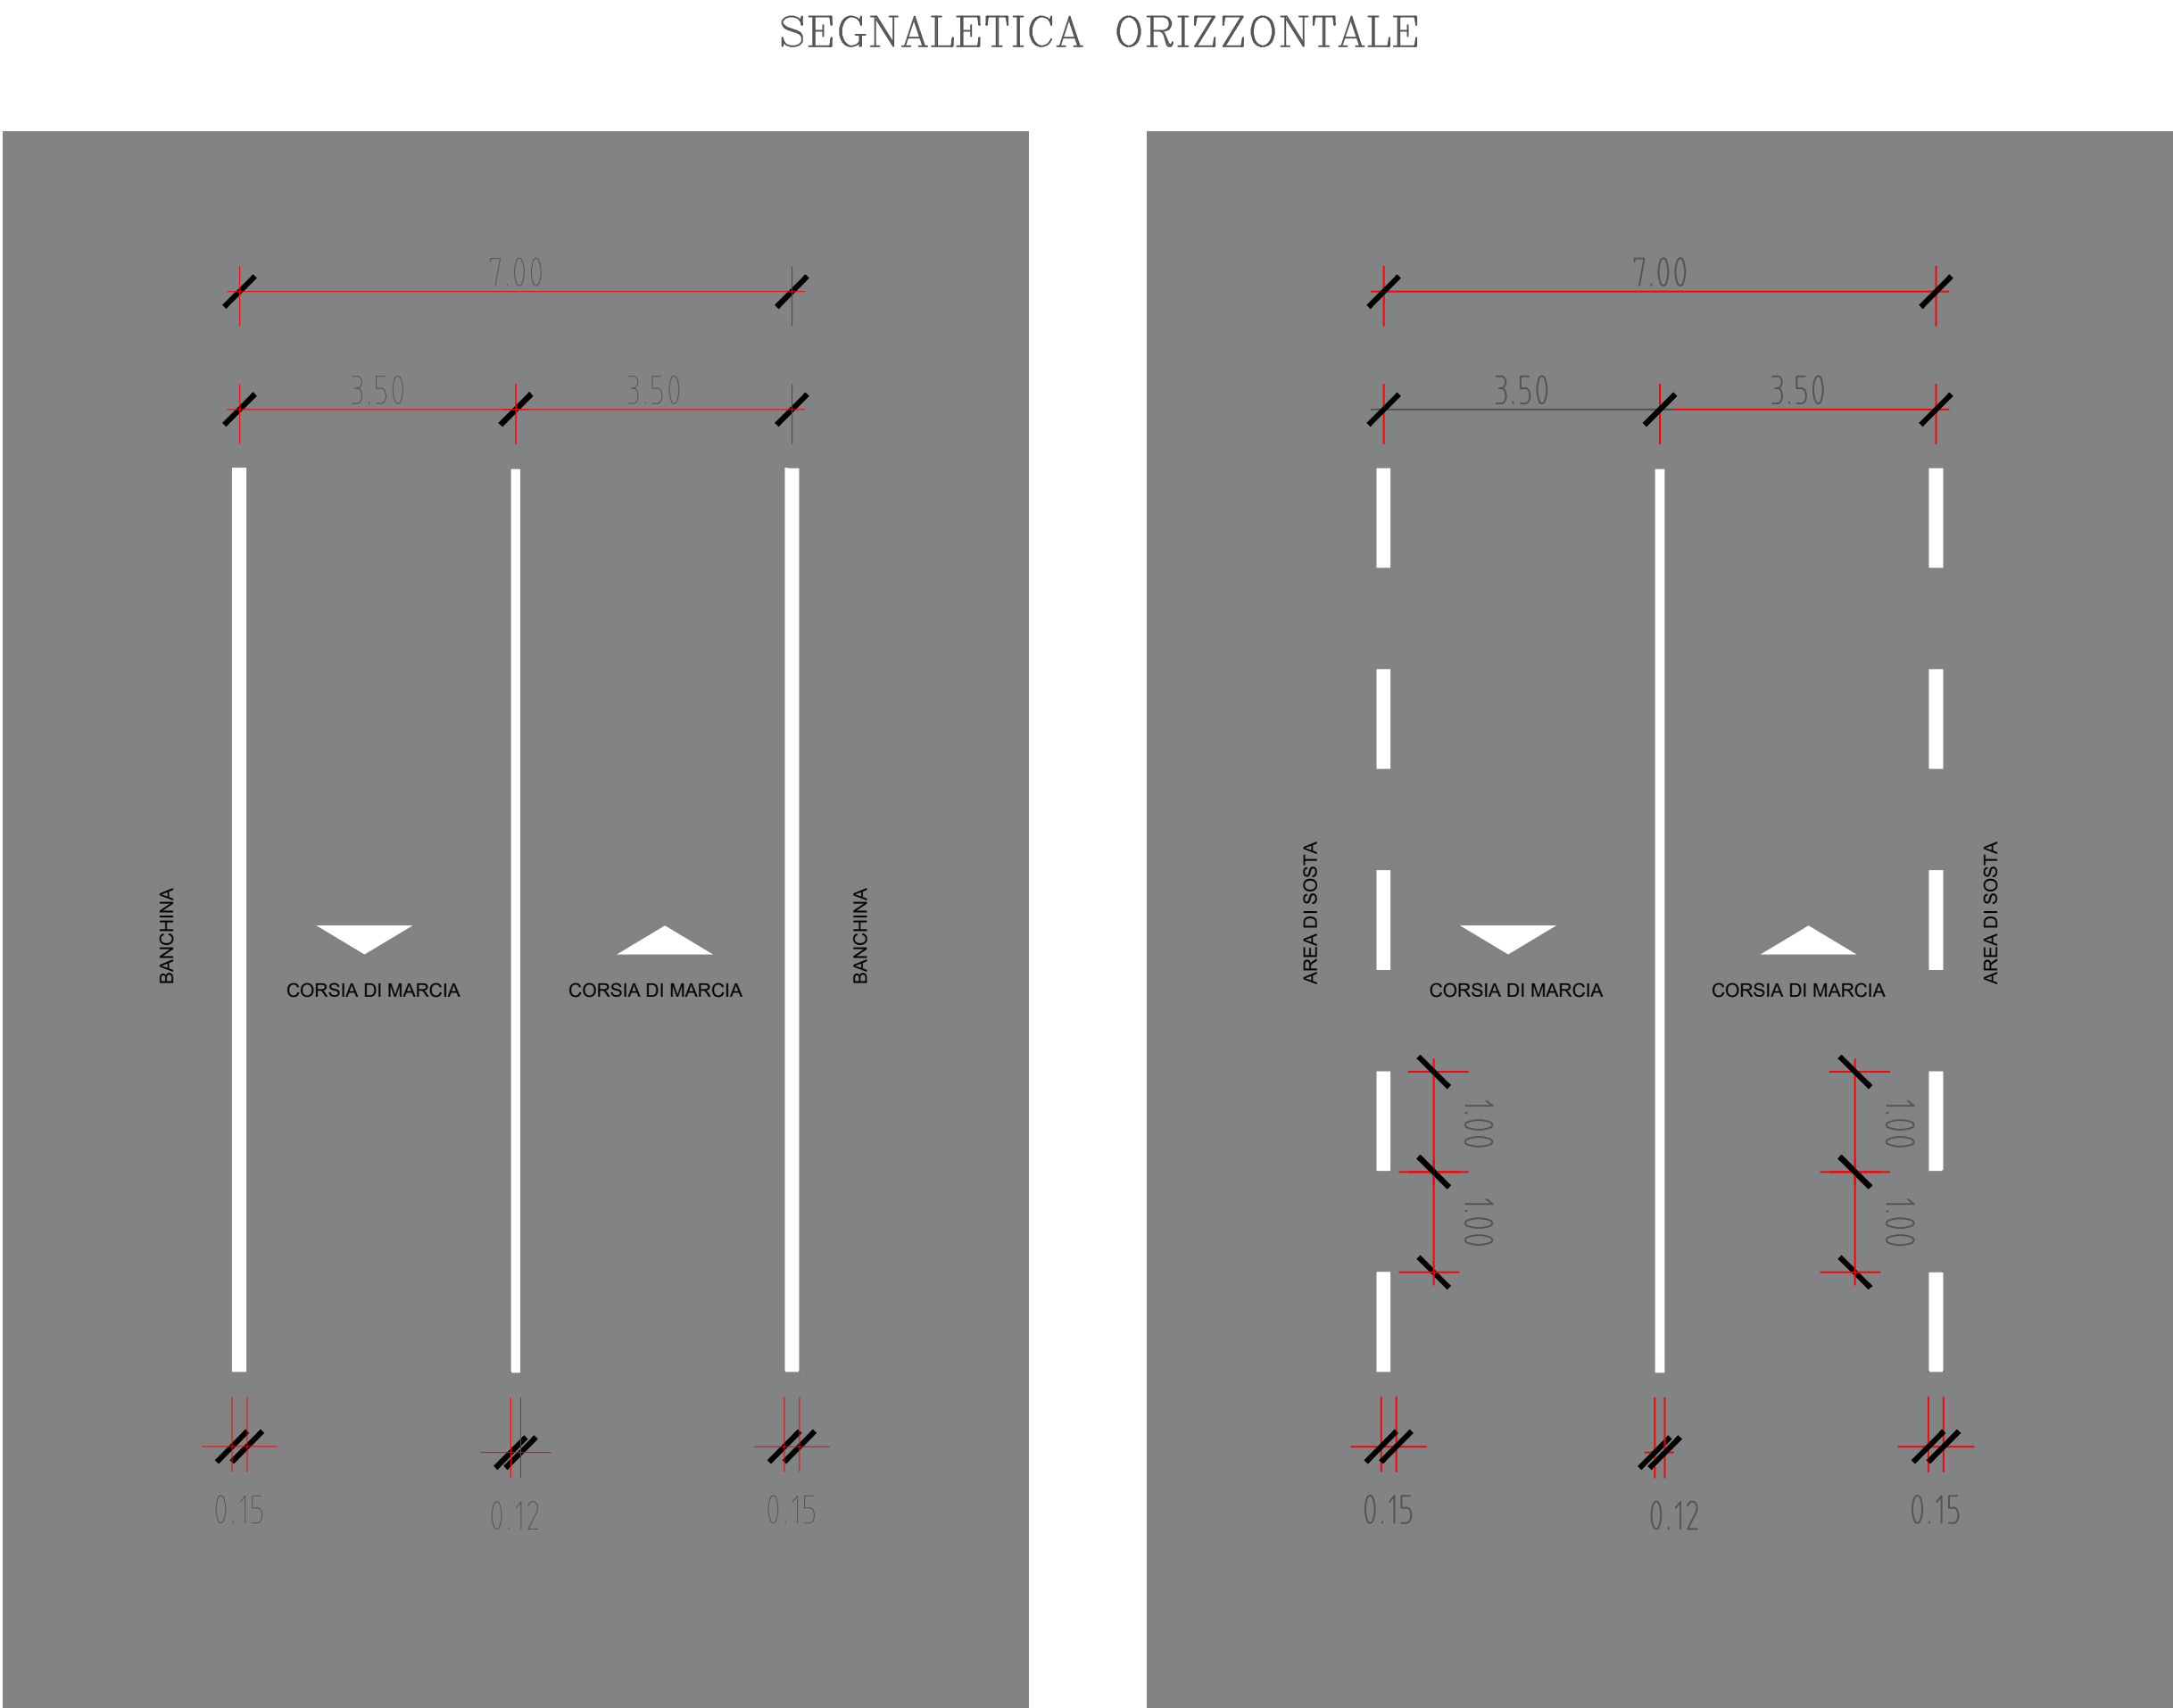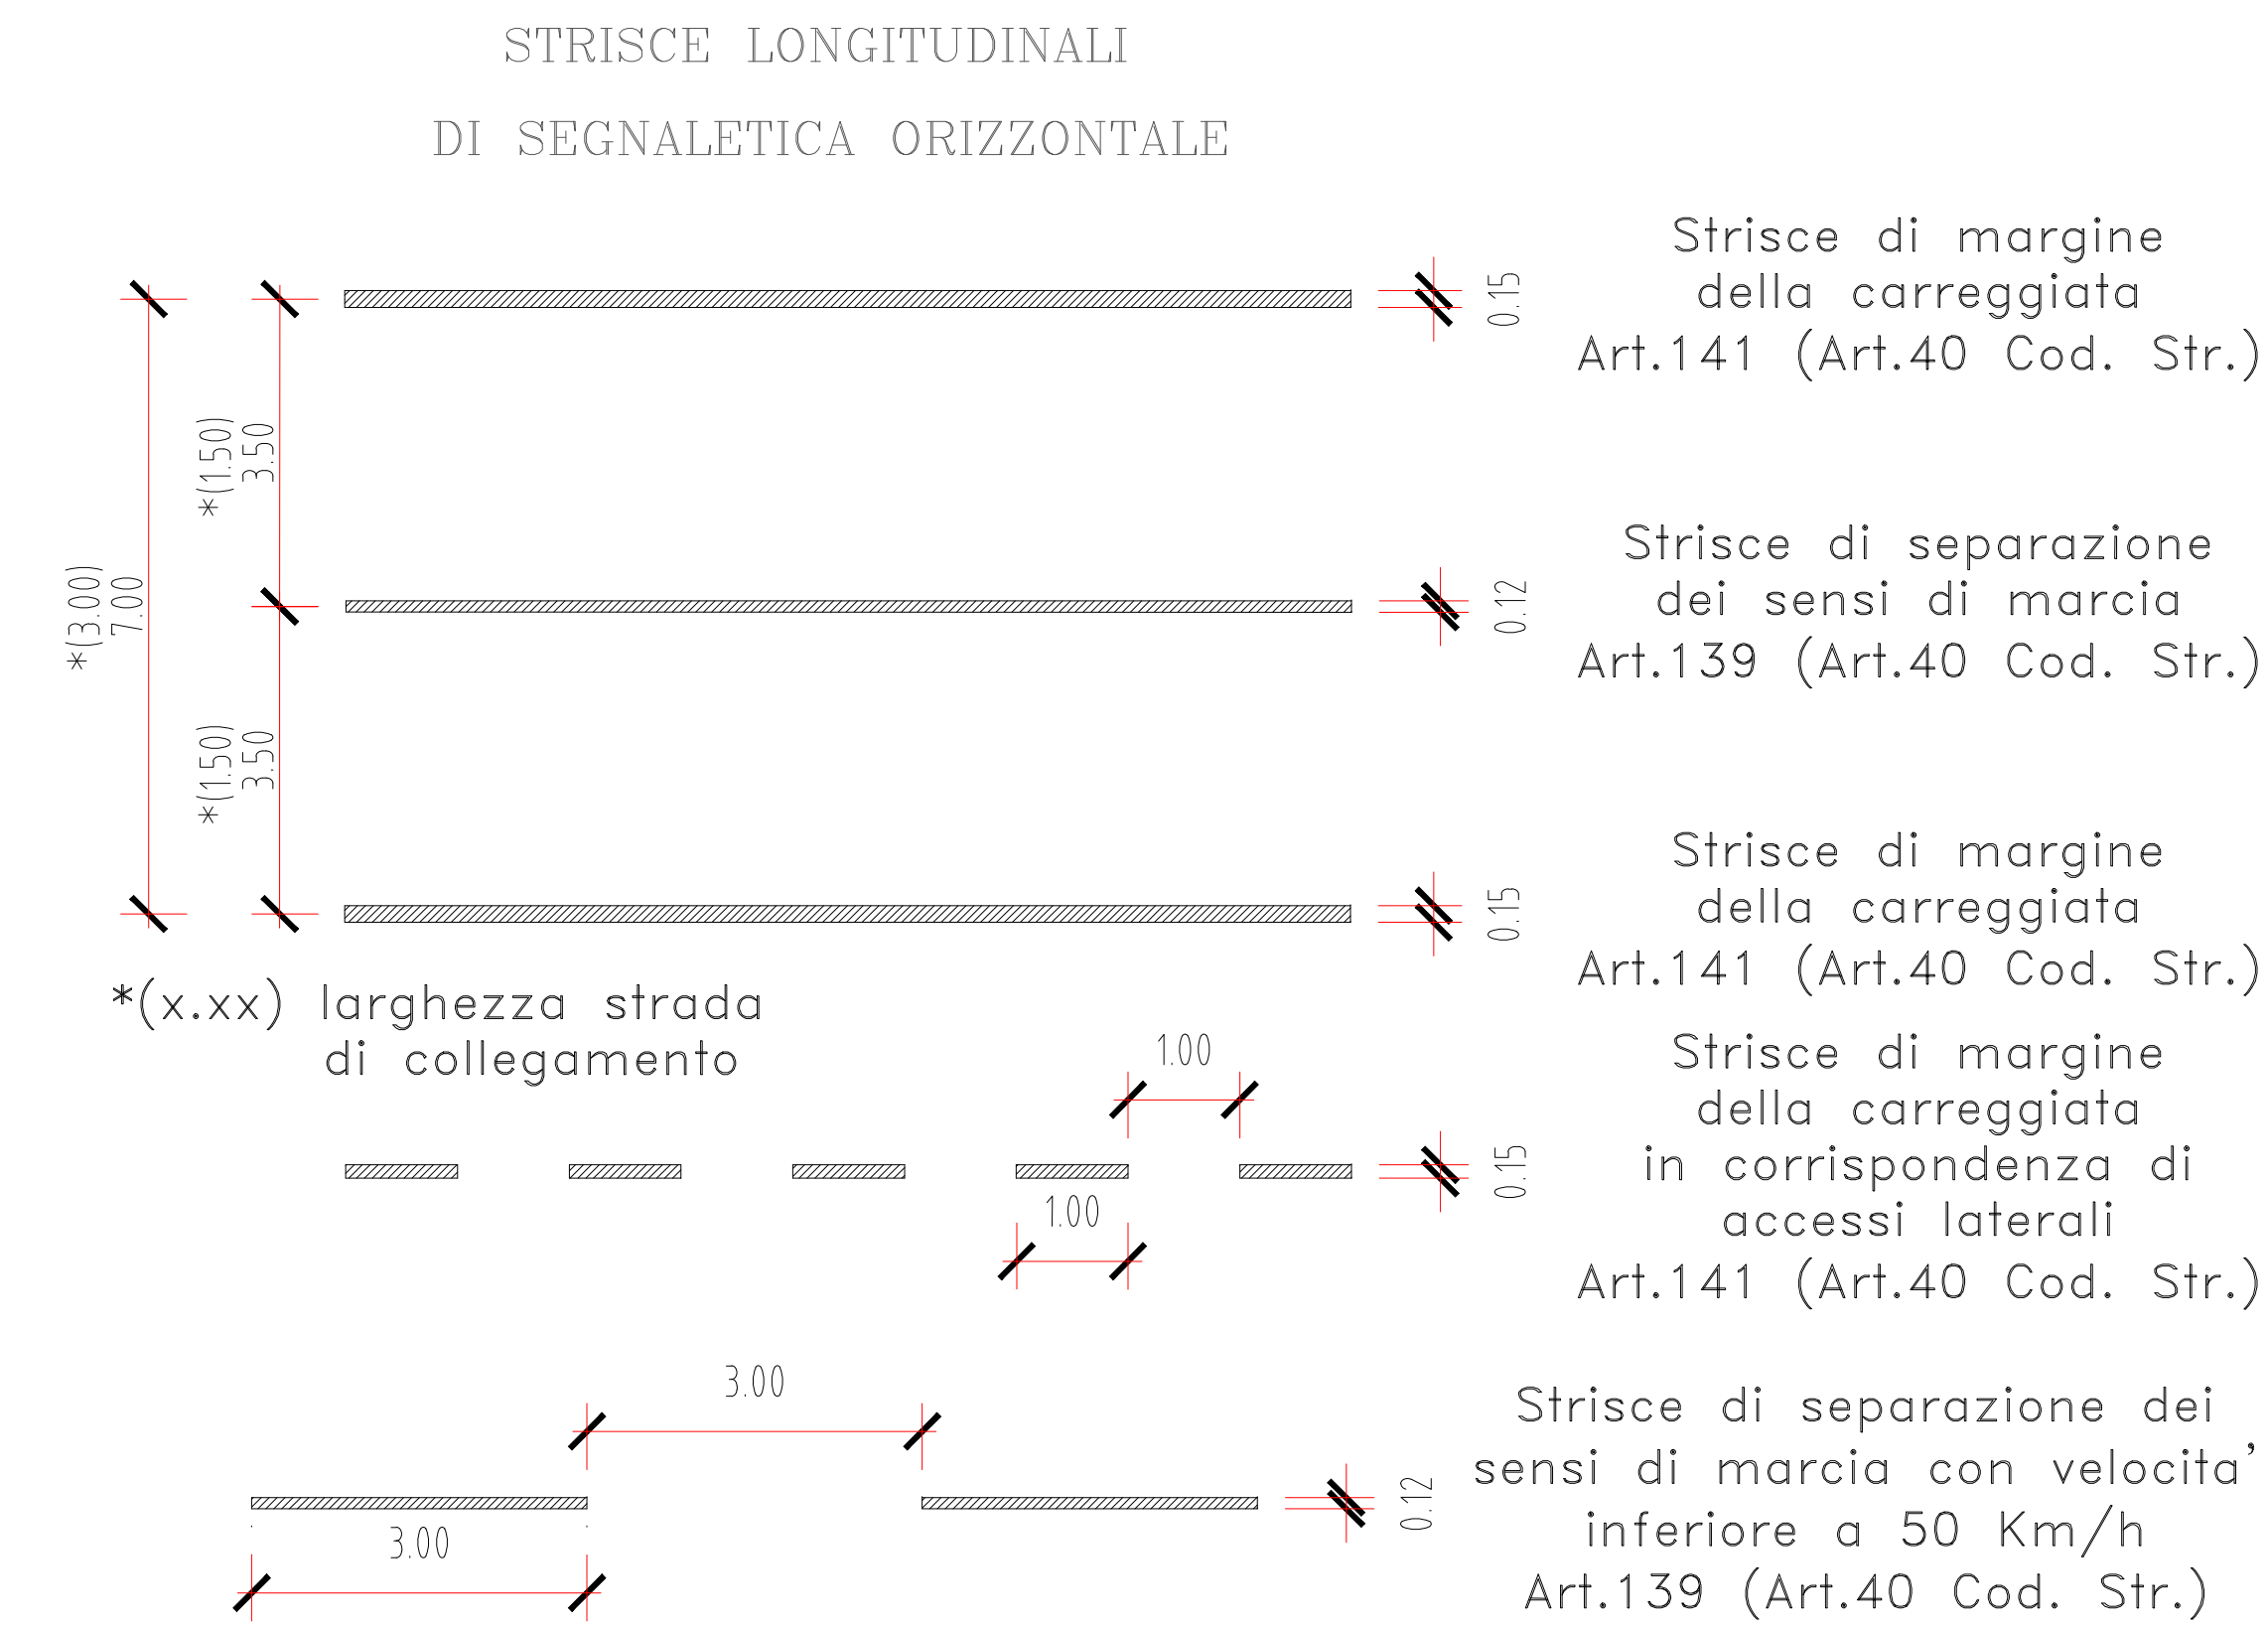

COMUNE DI SERINO
(Provincia di Avellino)

Messa in sicurezza della strada Turistica
per il Monte Terminio ex SS.574 - 2°lotto
CUP: E47H24001890002

PROGETTO DI FATTIBILITA' TECNICO-ECONOMICA
art. 41 D.Lgs n. 36/2023

ELABORATO : PLN_SEG_01_Planimetria_segnaletica_oriz_e_vert

VISTI ED APPROVAZIONI

Approvazione PFTE : D.G.M. n.208 del 17/12/2024
Provincia di Avellino N.O. : 13/12/2024
Validazione RUP : Verbale prot. n.12876 del 17/12/2024
Aggiornamento economico : Determina n. 228/2026

SCALA: 1:5000
DATA: dicembre 2024
AGG: agosto 2026

RUOLI TECNICI-AMMINISTRATIVI

ANNO 2024
PROGETTISTA PFTE : dott. ing. Antonio Ragano
R.U.P. PFTE : geom. Alfonso Moscarello

ANNO 2026
PROGETTISTA PFTE : dott. ing. Antonio Ragano
R.U.P. PFTE : dott. ing. Vincenza Amoroso

Responsabile IV Settore Tecnico
dott. ing. Vincenza Amoroso

ISCRIZIONE DI STOP SU
STRADE CON V < 50 Km/h
Art.148 (Art.40 Cod. Str.)

STRISCE TRASVERSALI
COMPOSTA DA TRIANGOLI
0.30 Art.144 (Art.40 Cod. Str.)

PARTICOLARE STRISCIA TRASVERSALE DI
DARE PRECEDENZA Fig. II 442/a Art. 148

STRADE TIPO	X	Z	S
A-B-C-D	100	600	200
E-F	50	200	100

PARTICOLARE ZEBRATURA ISOLE DIVISIONALI

