



Consolidamento dei fronti collassati della scarpata mediante palificata e pietrame

1

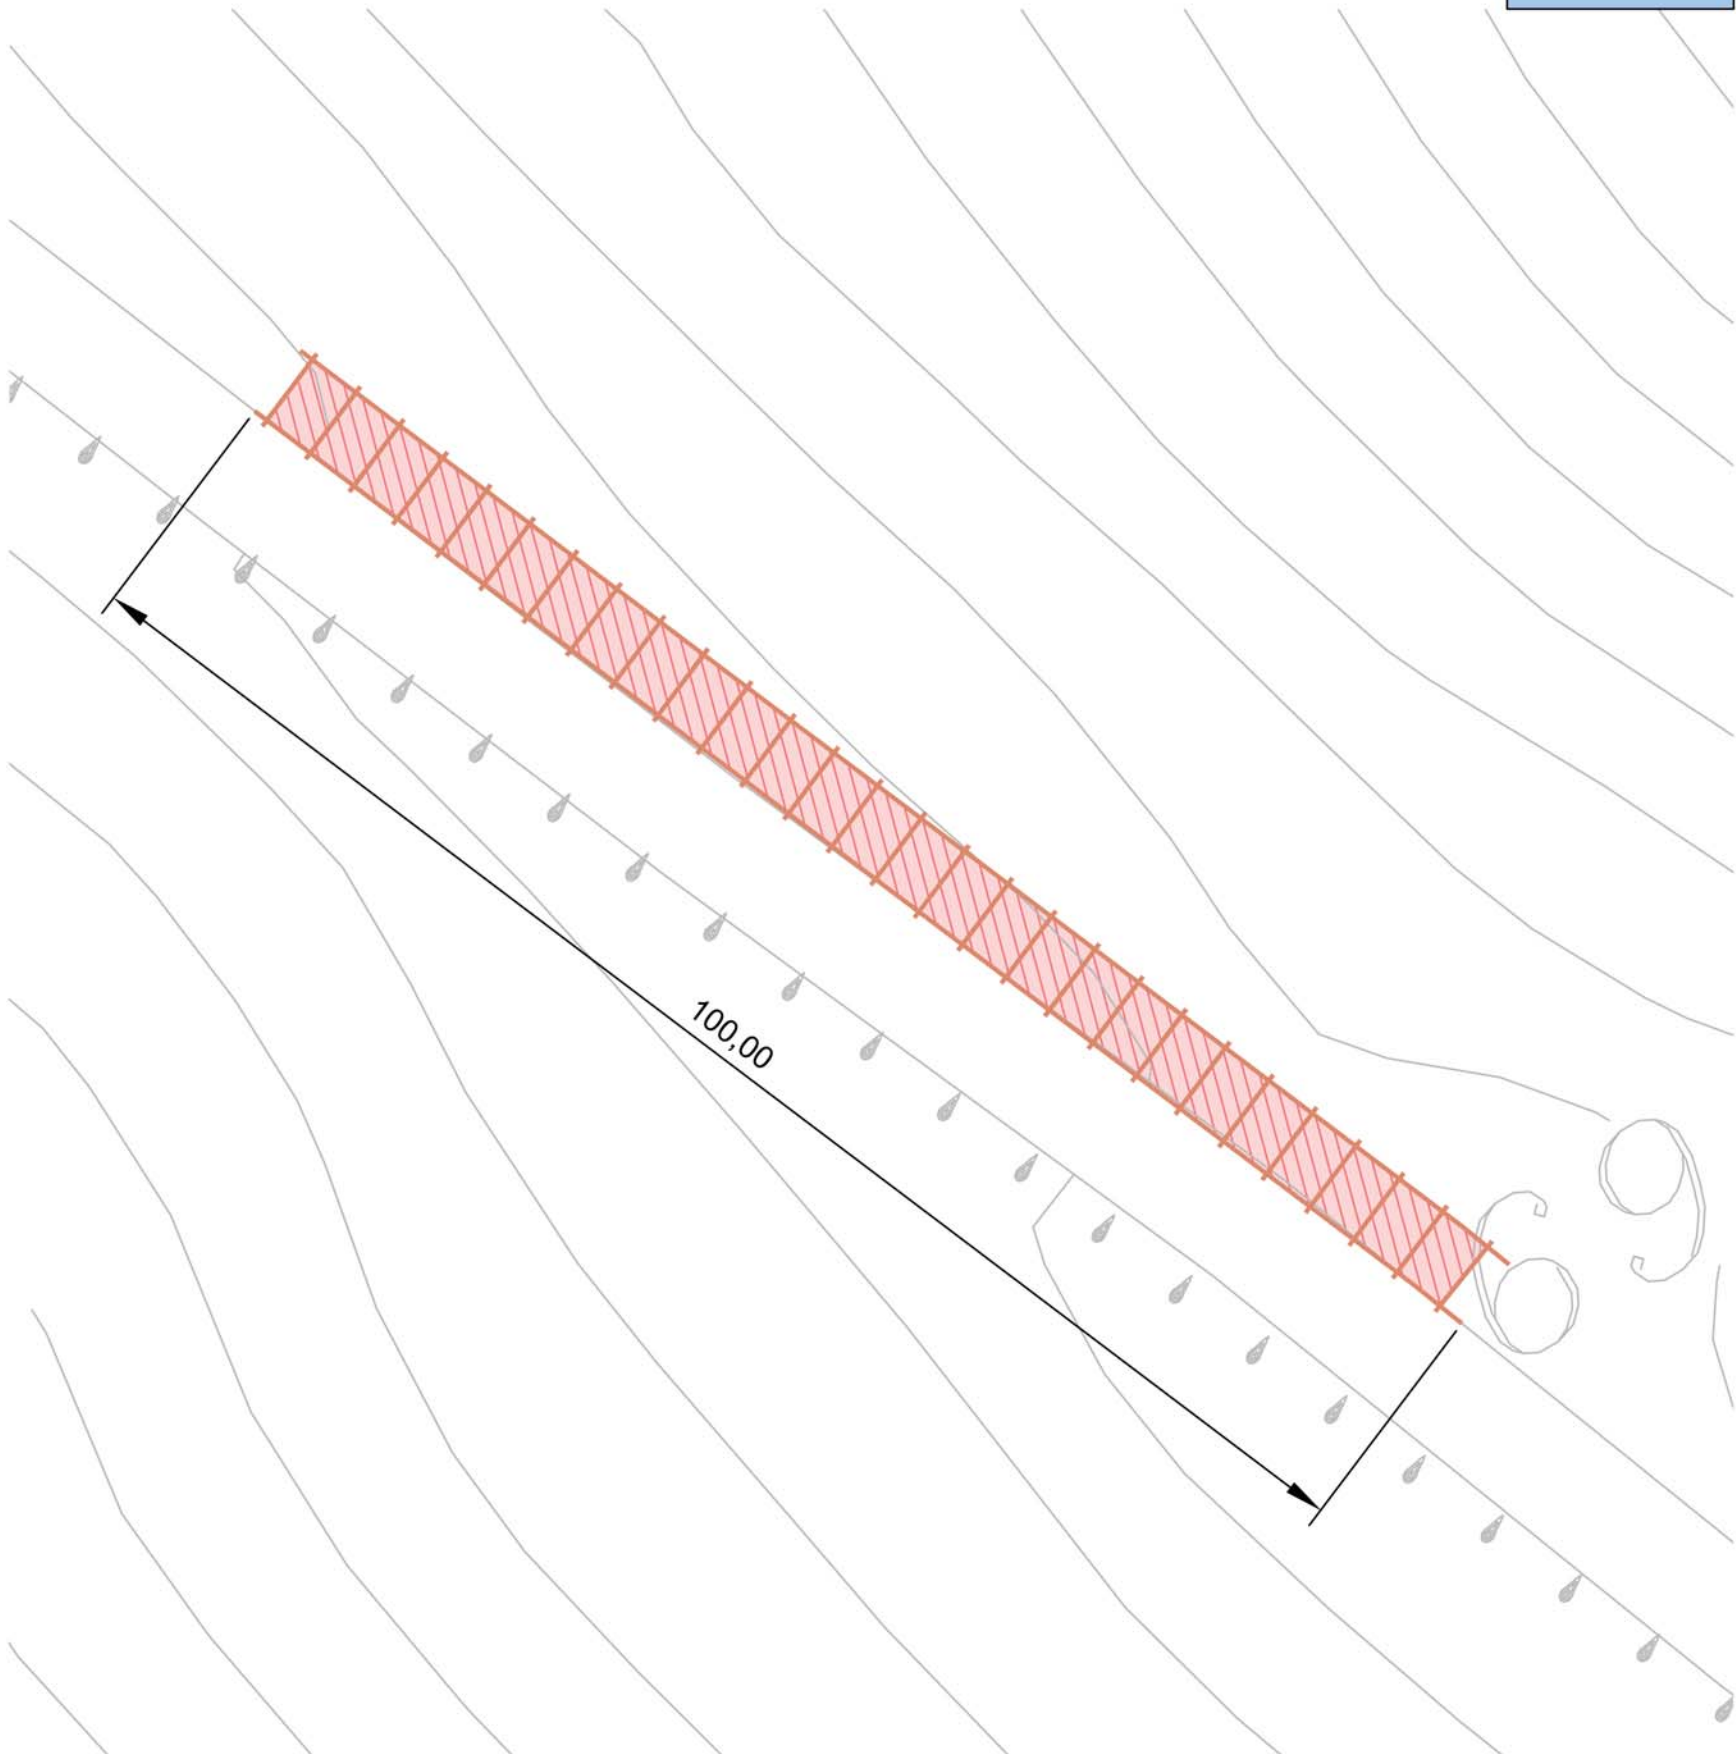


Manutenzione rete di protezione scarpata

2

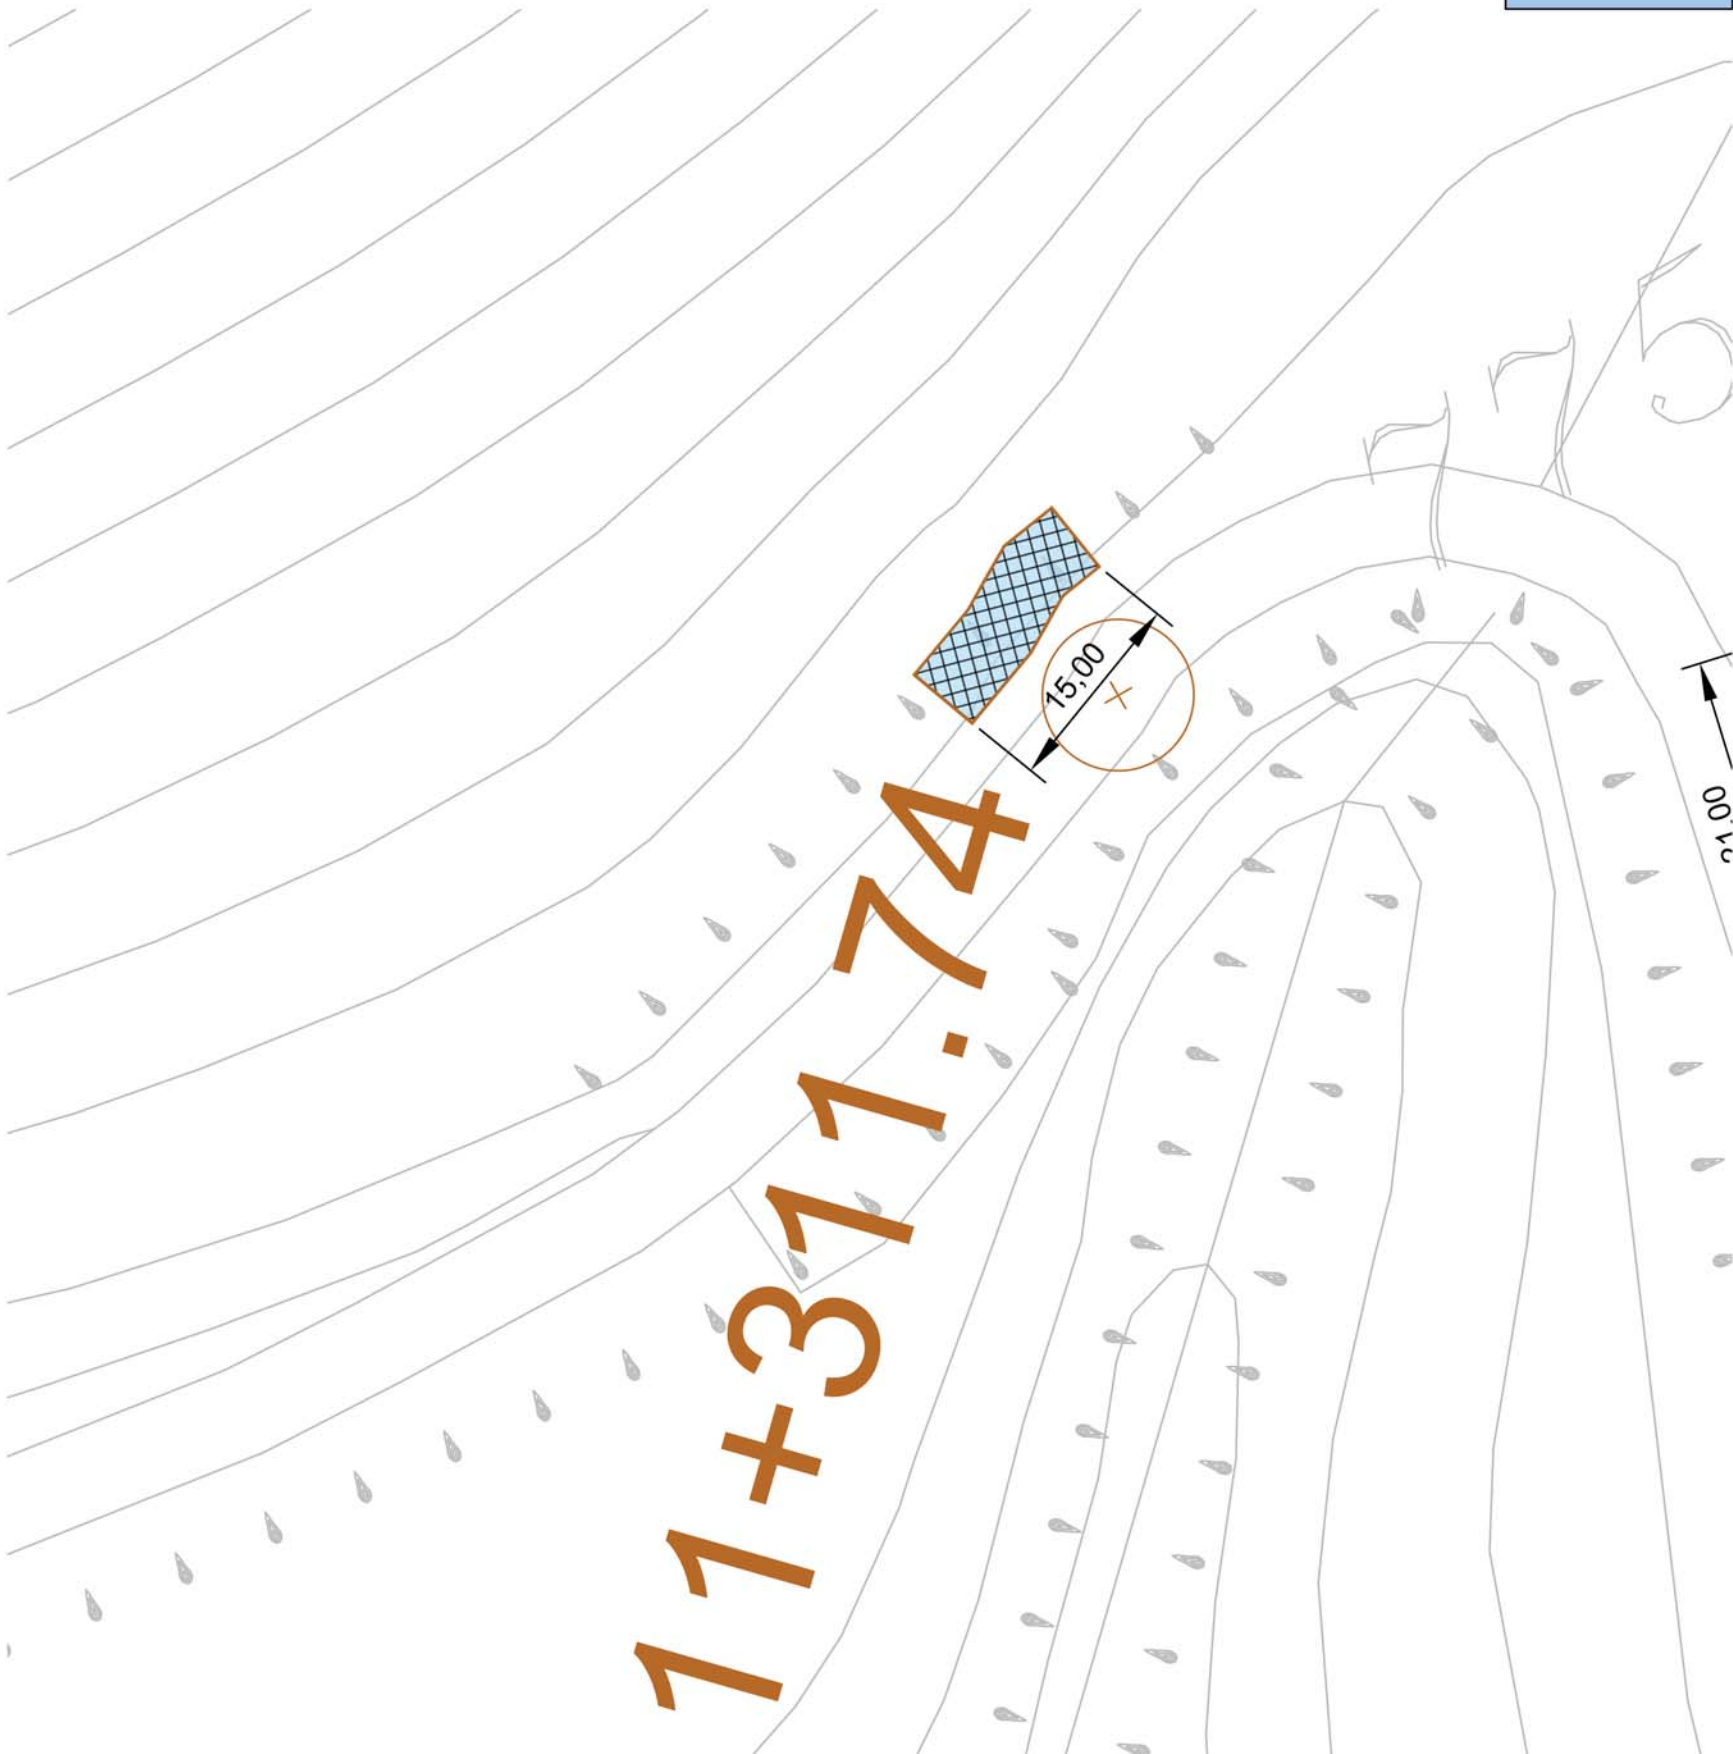


Posa in opera di nuova rete metallica di protezione scarpata e ripristino cunetta

3

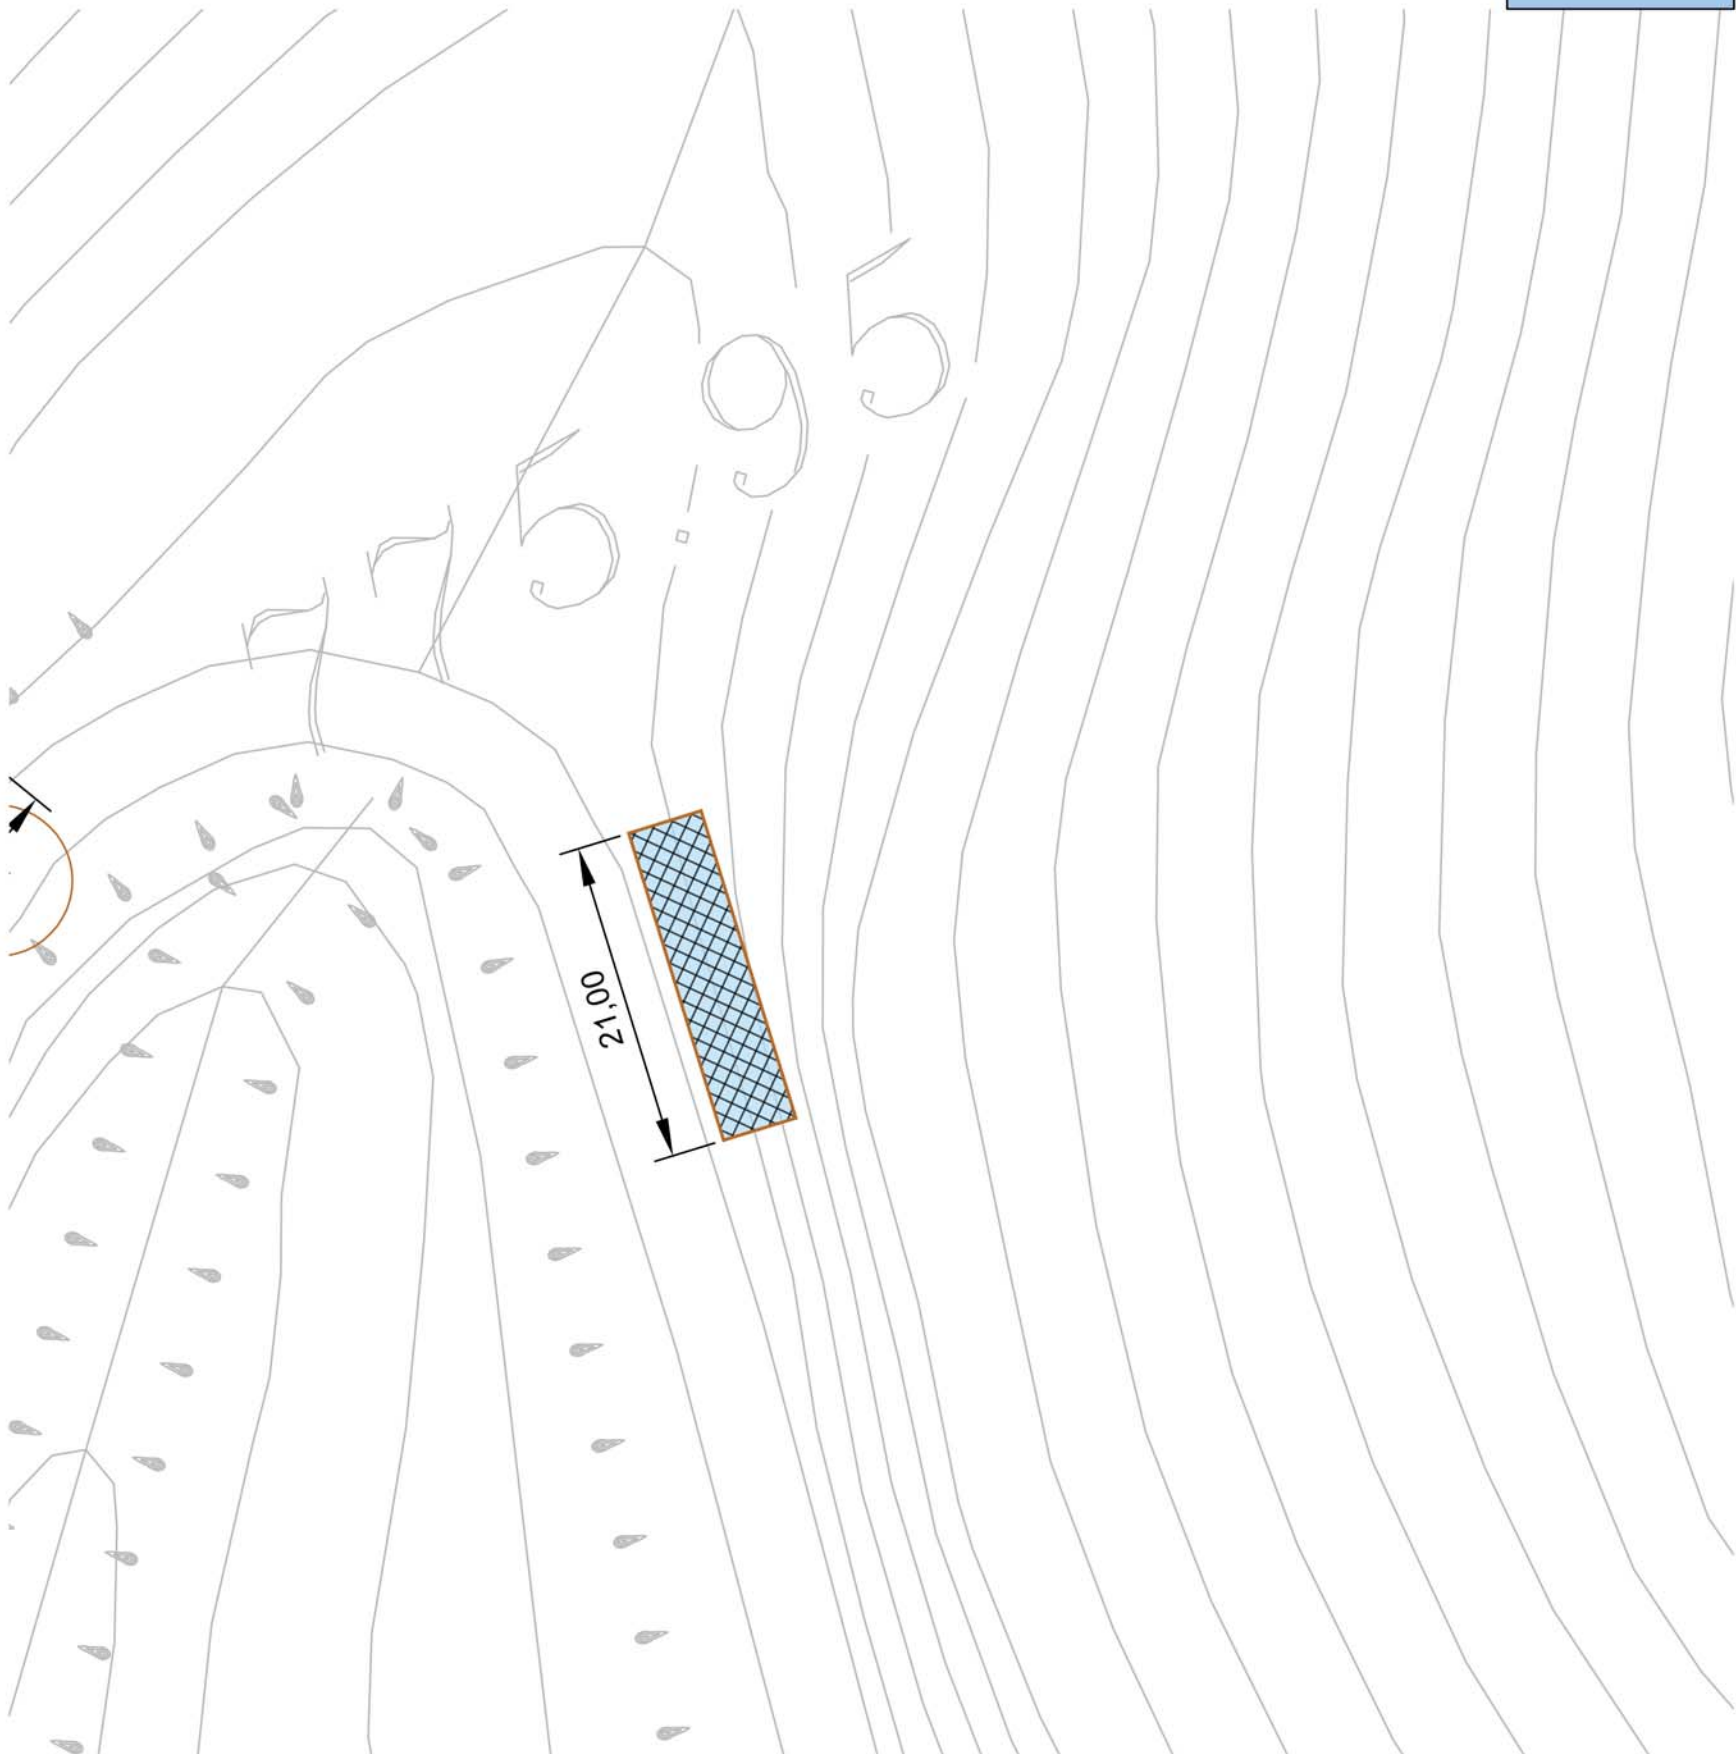


Posa in opera di nuova rete metallica di protezione scarpata

4

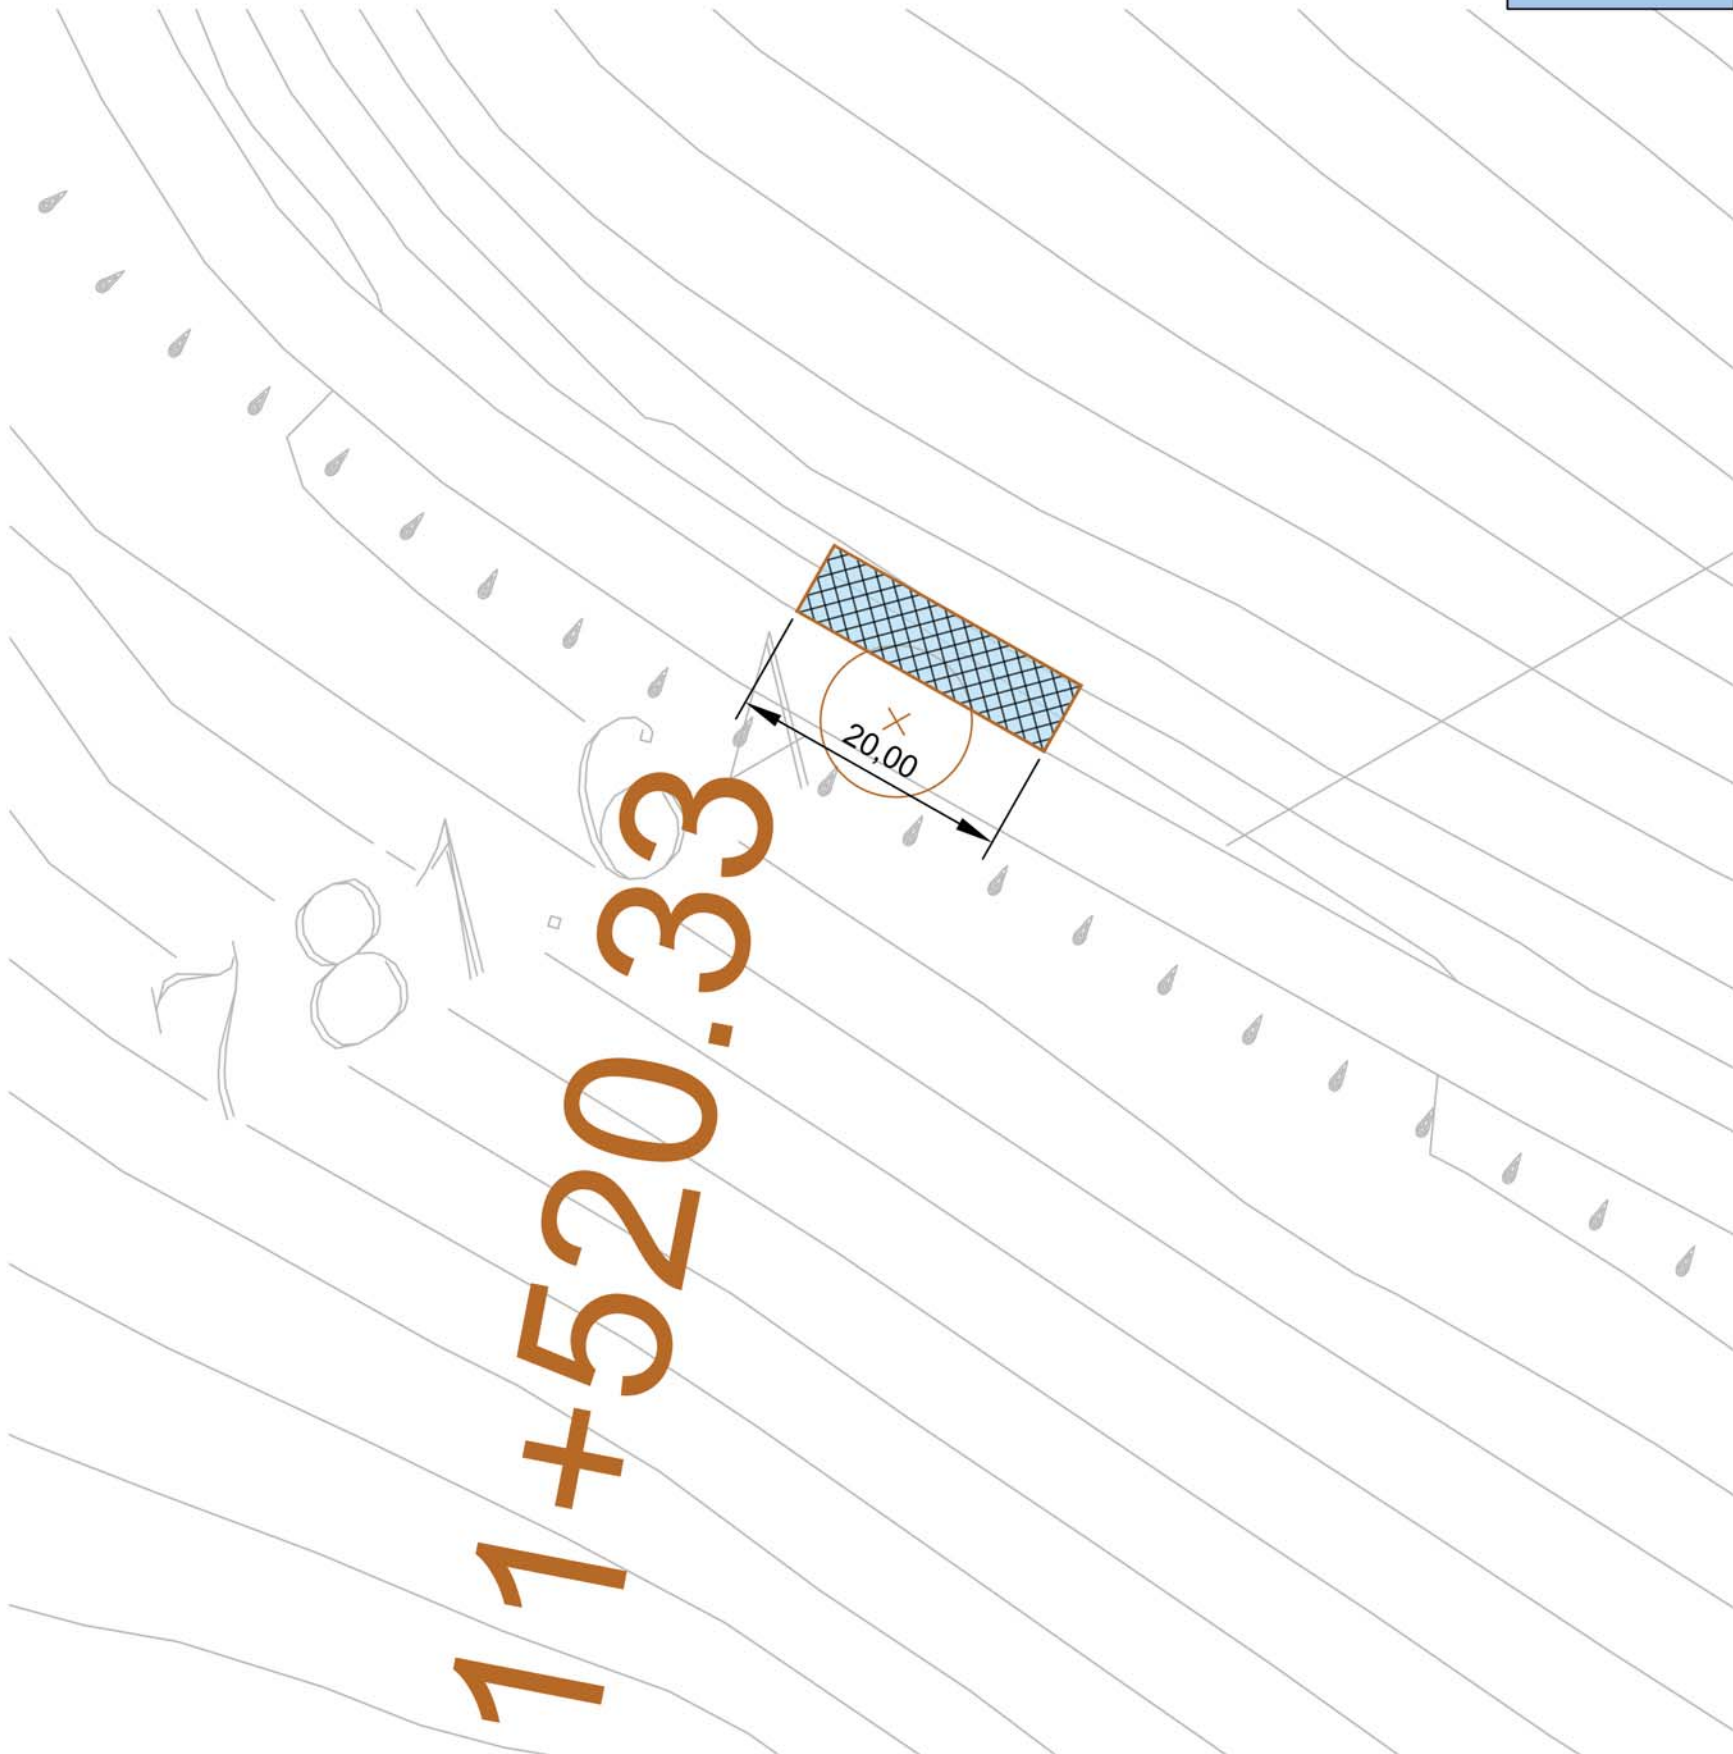


Manutenzione rete protezione scarpata e ripristino zanella

5

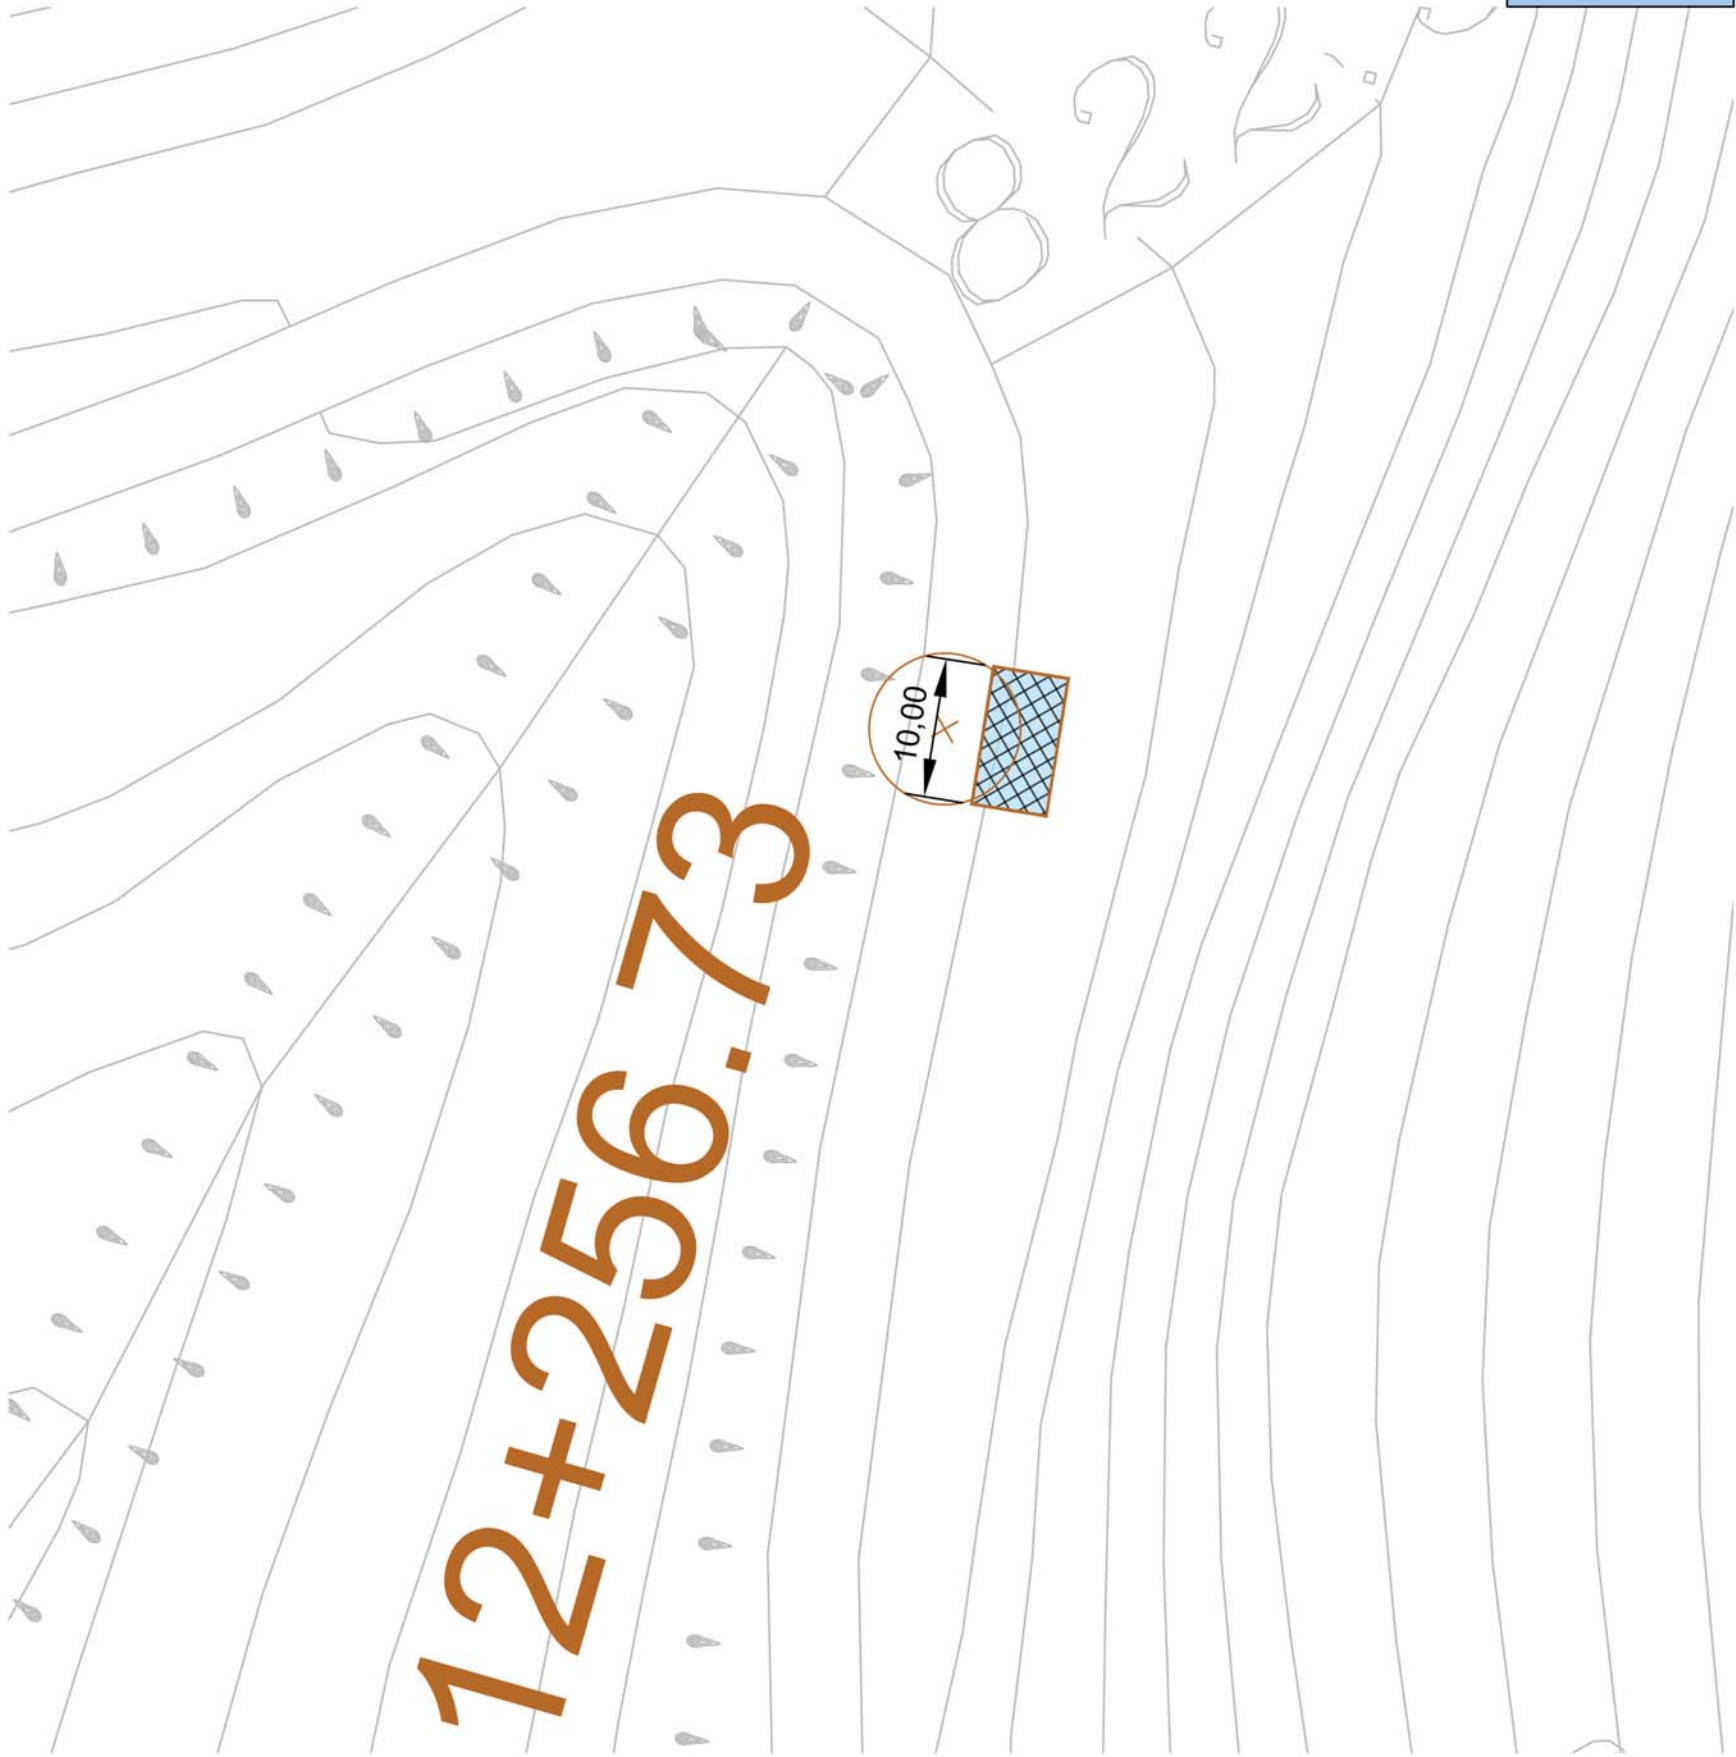


Manutenzione rete protezione scarpata e ripristino zanella

6

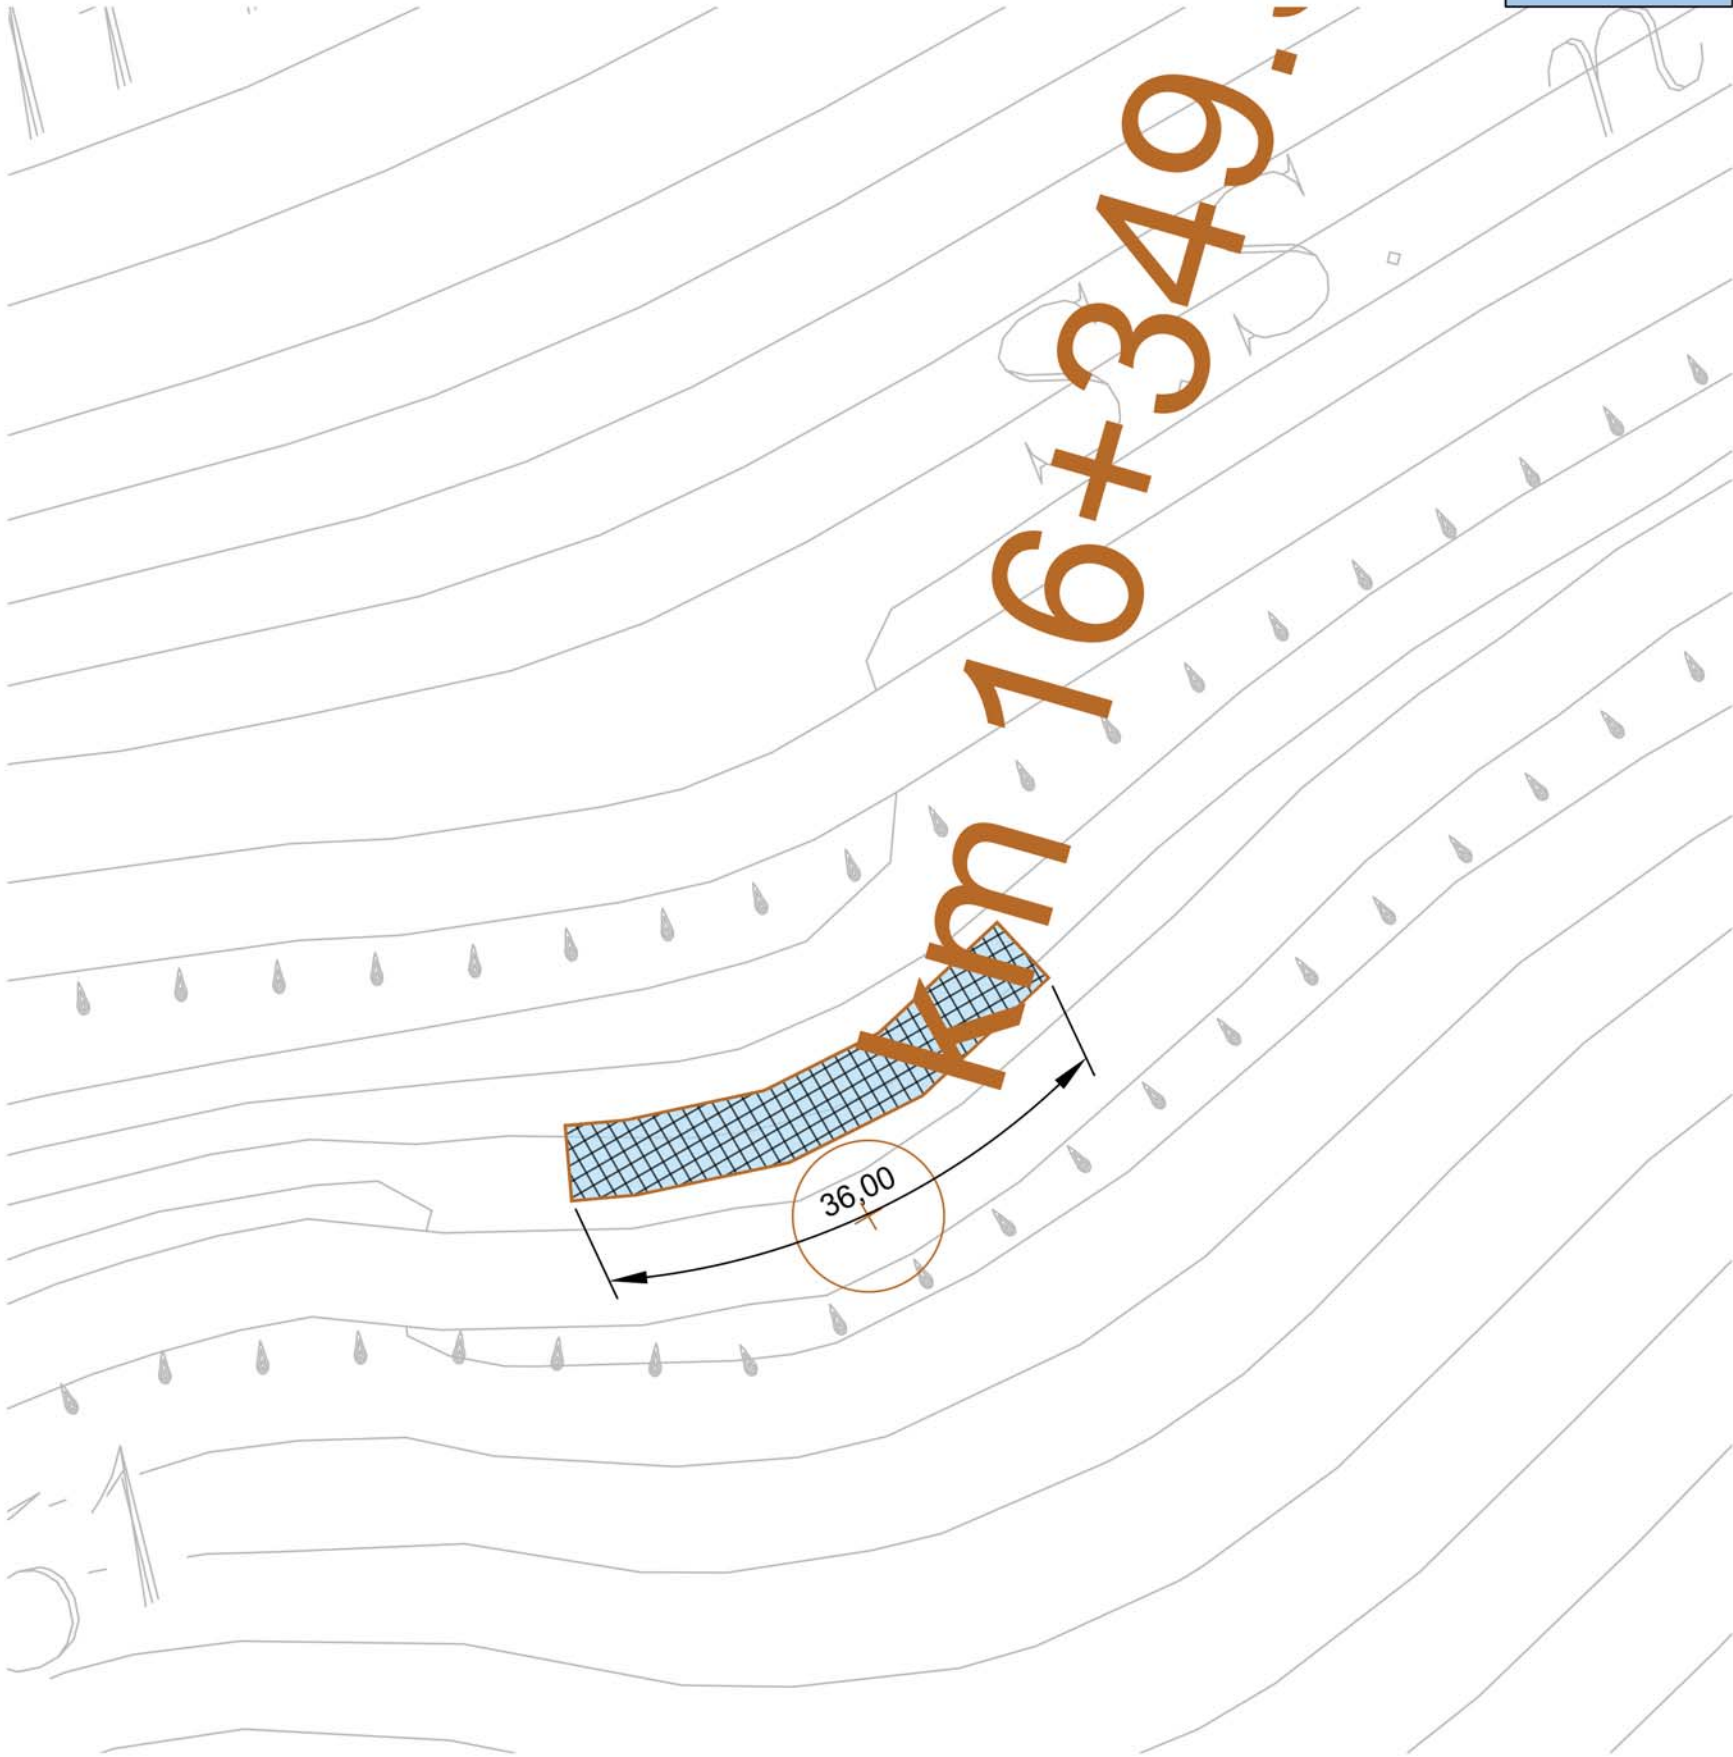


Manutenzione rete protezione scarpata e ripristino cunetta

7

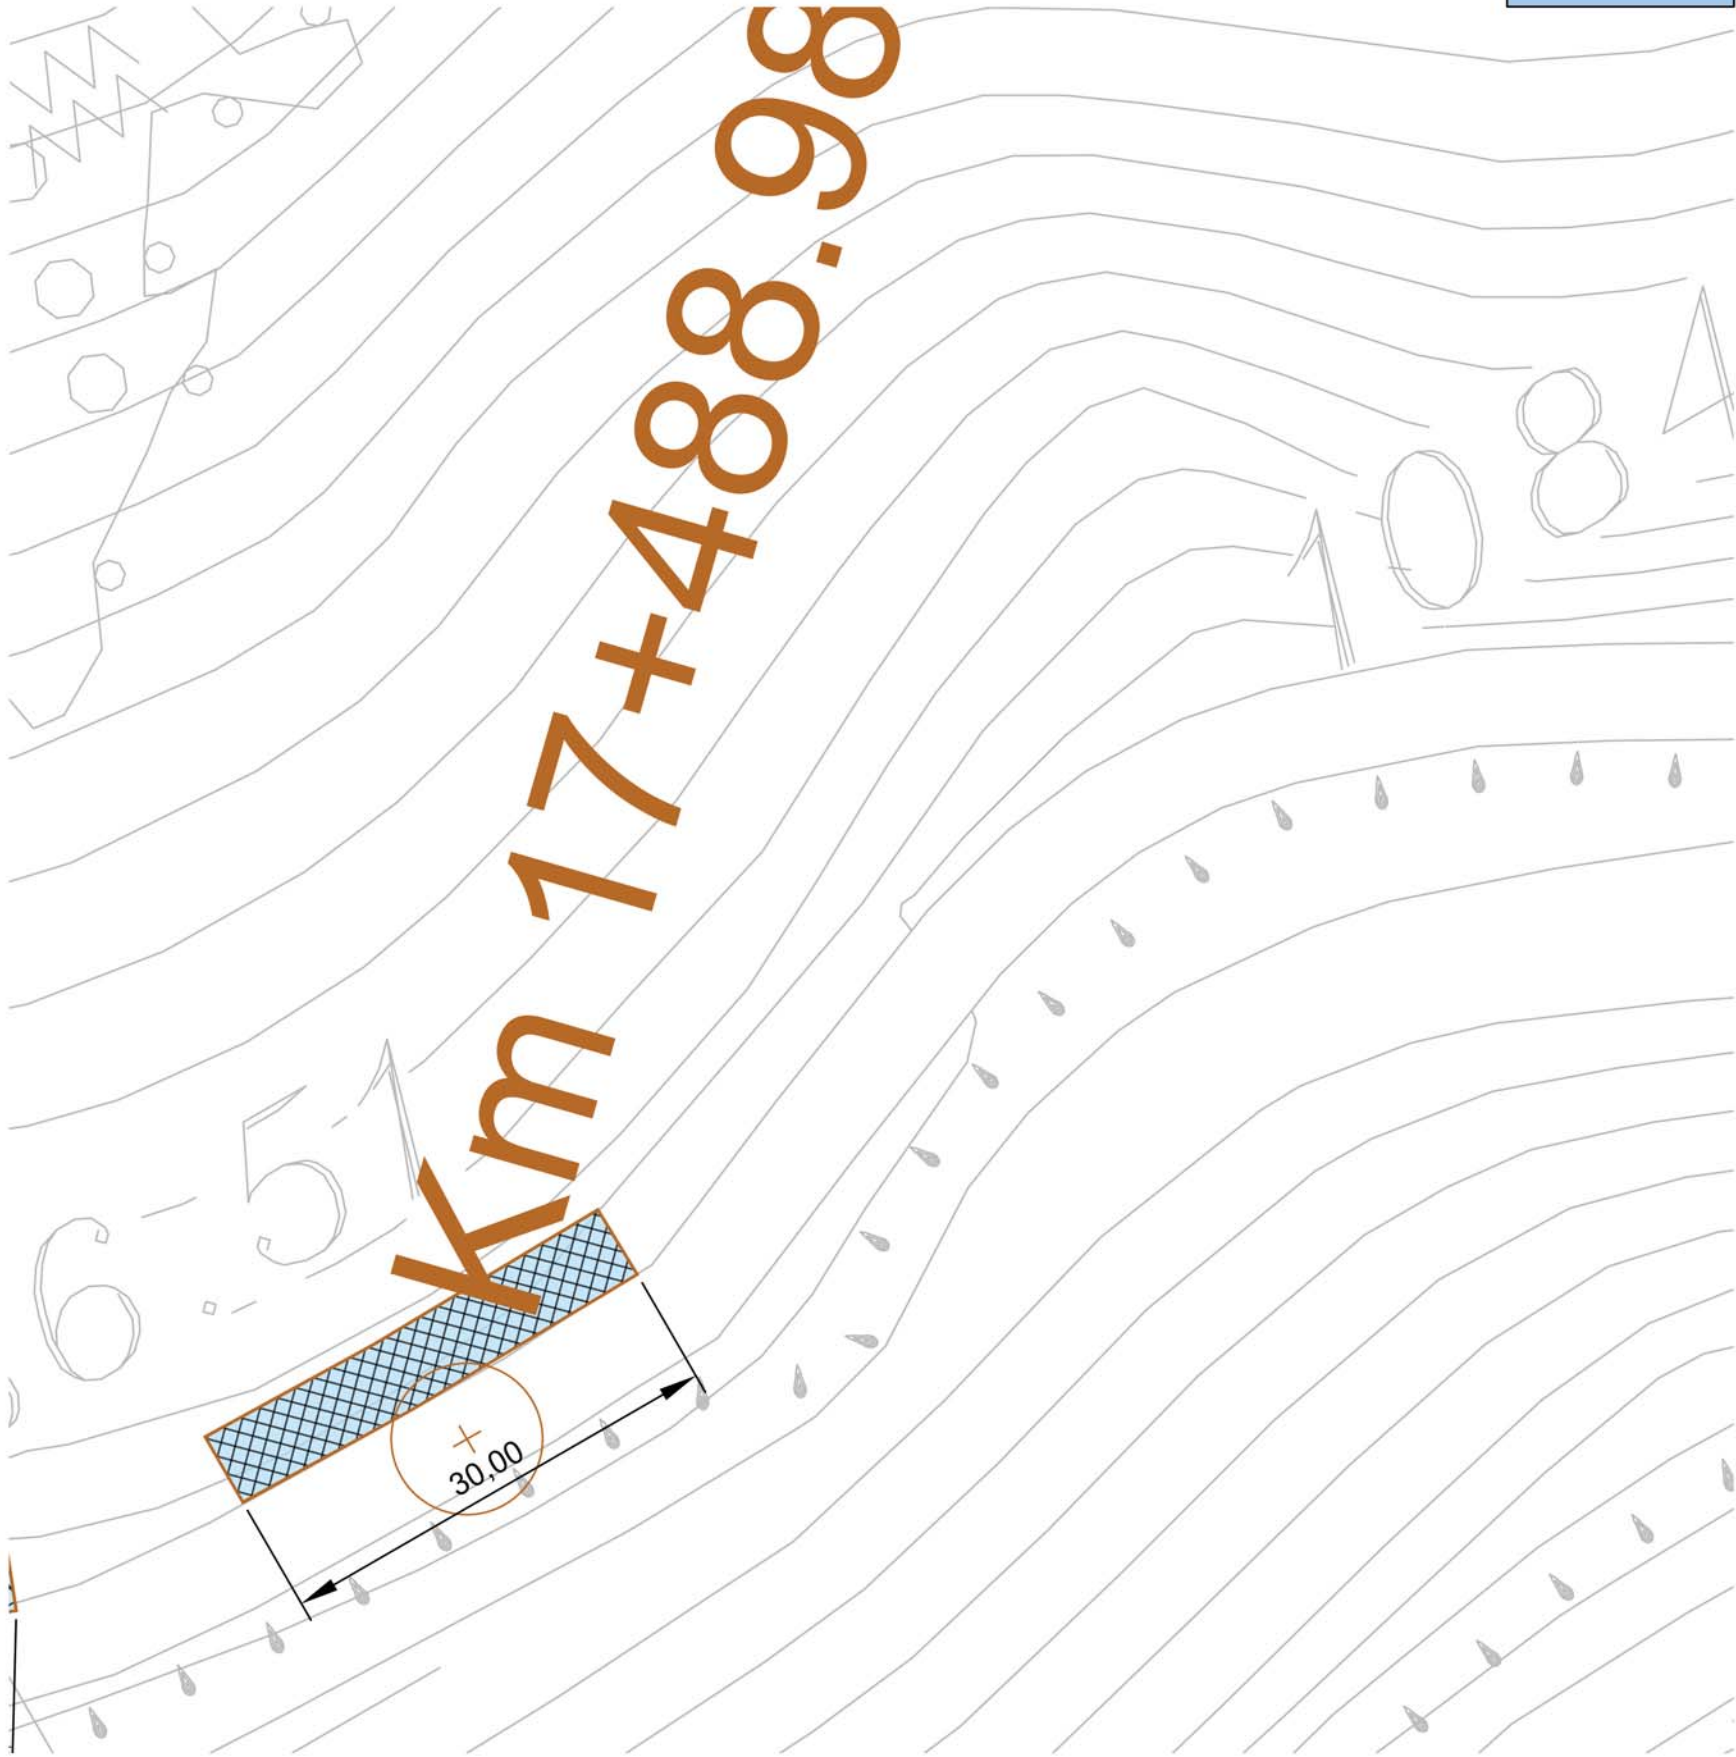


Posa in opera di nuova rete metallica di protezione scarpata e ripristino cunetta

8

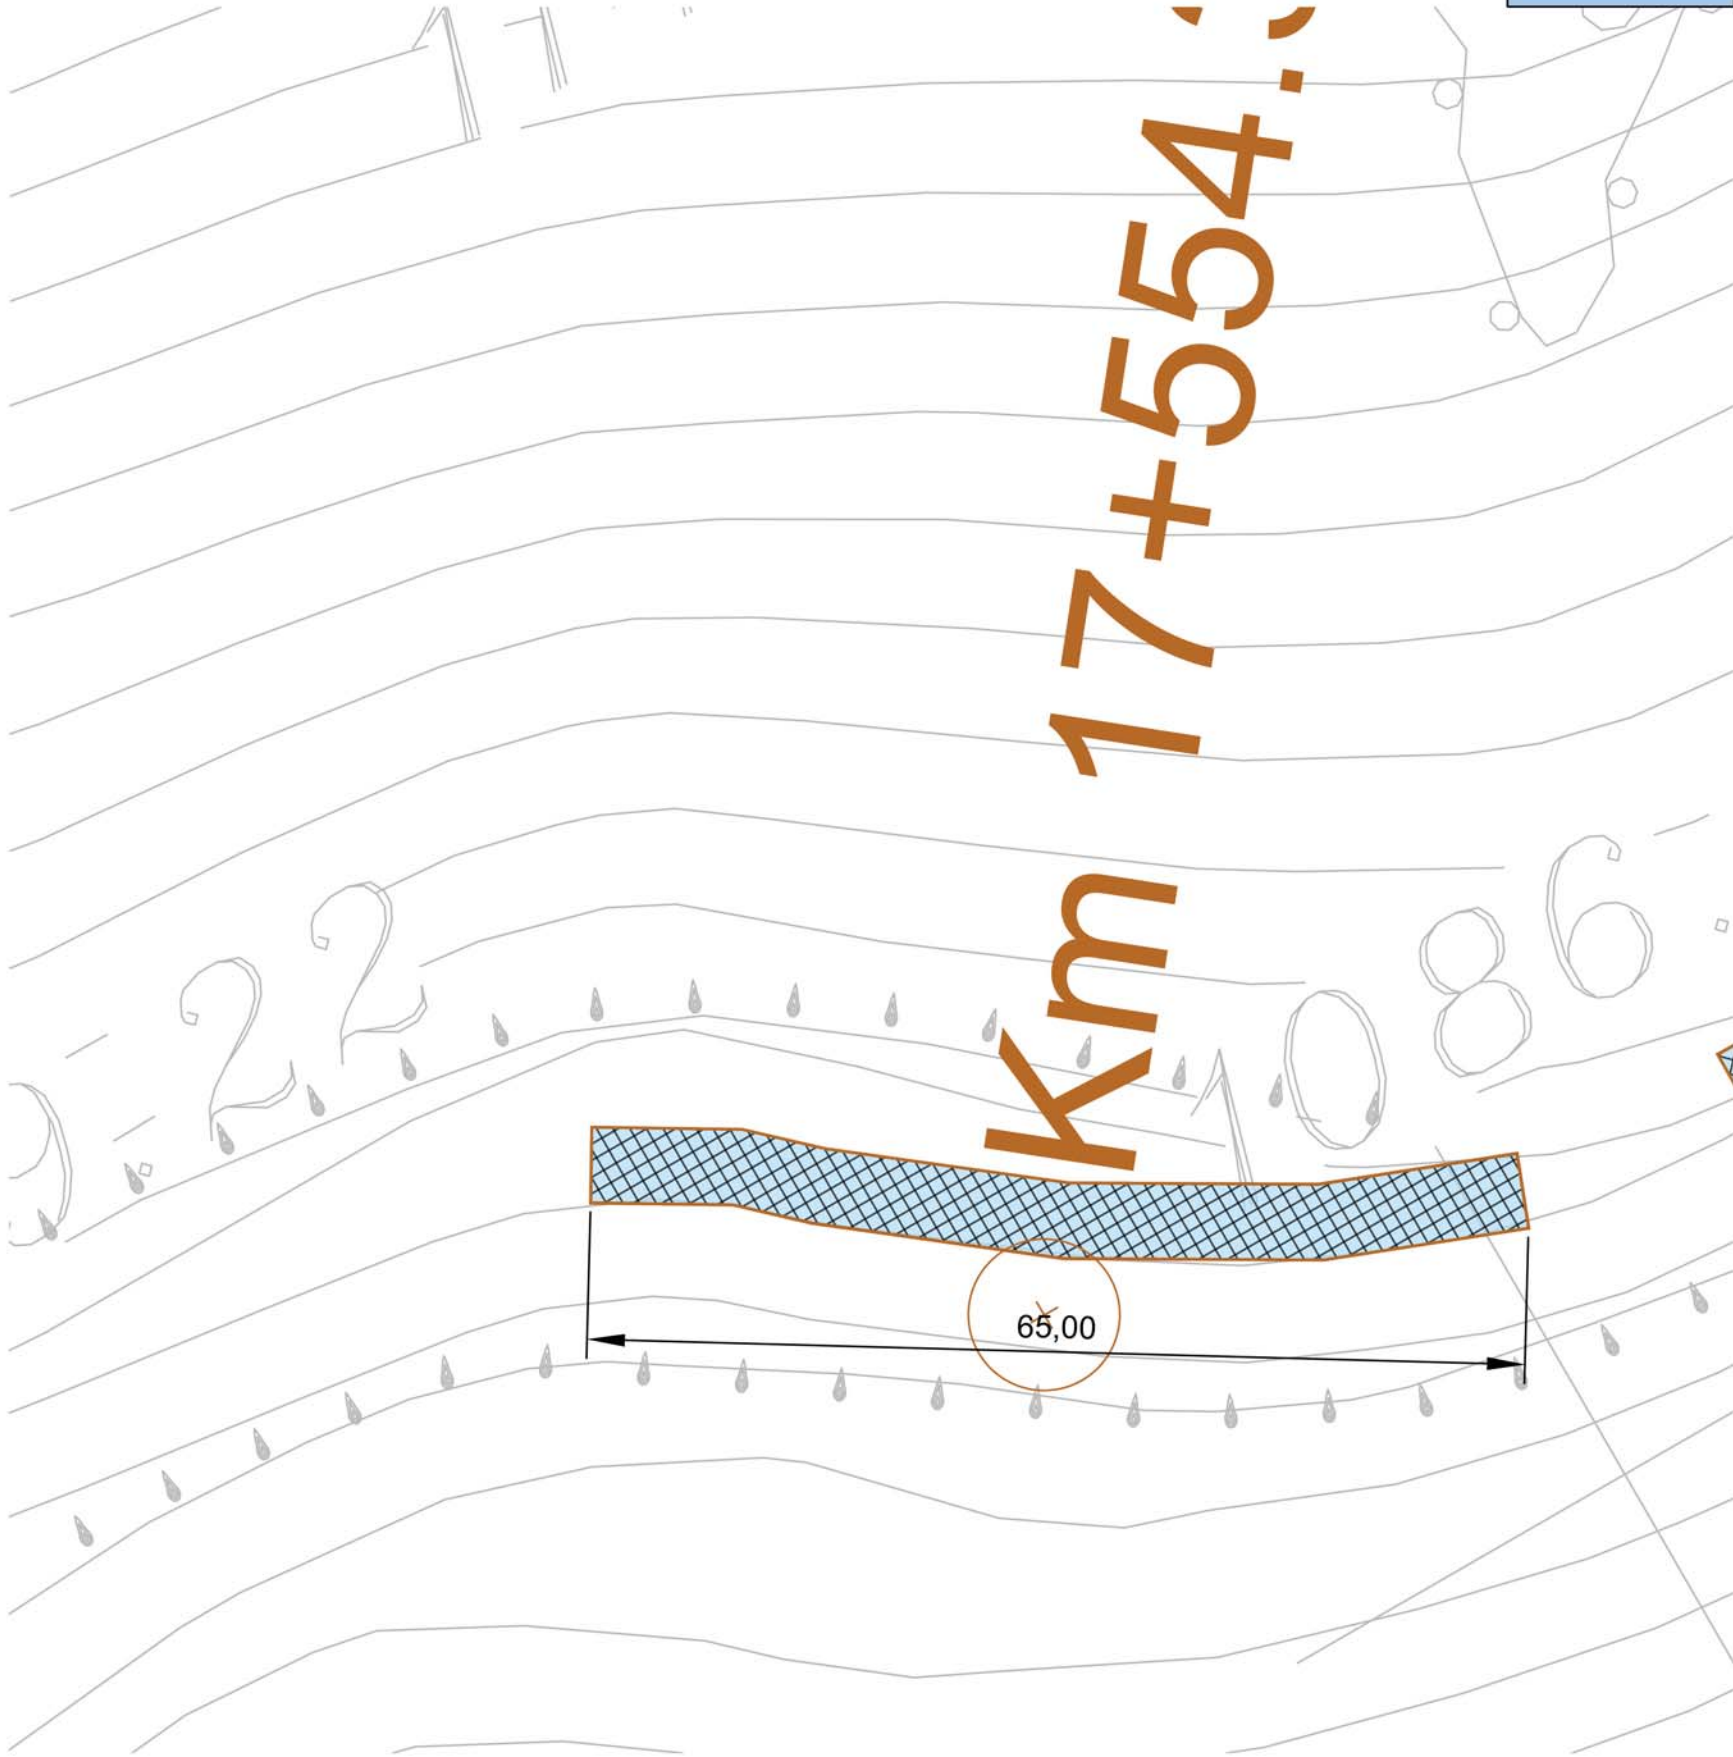

Posa in opera di nuova rete metallica di protezione scarpata

9

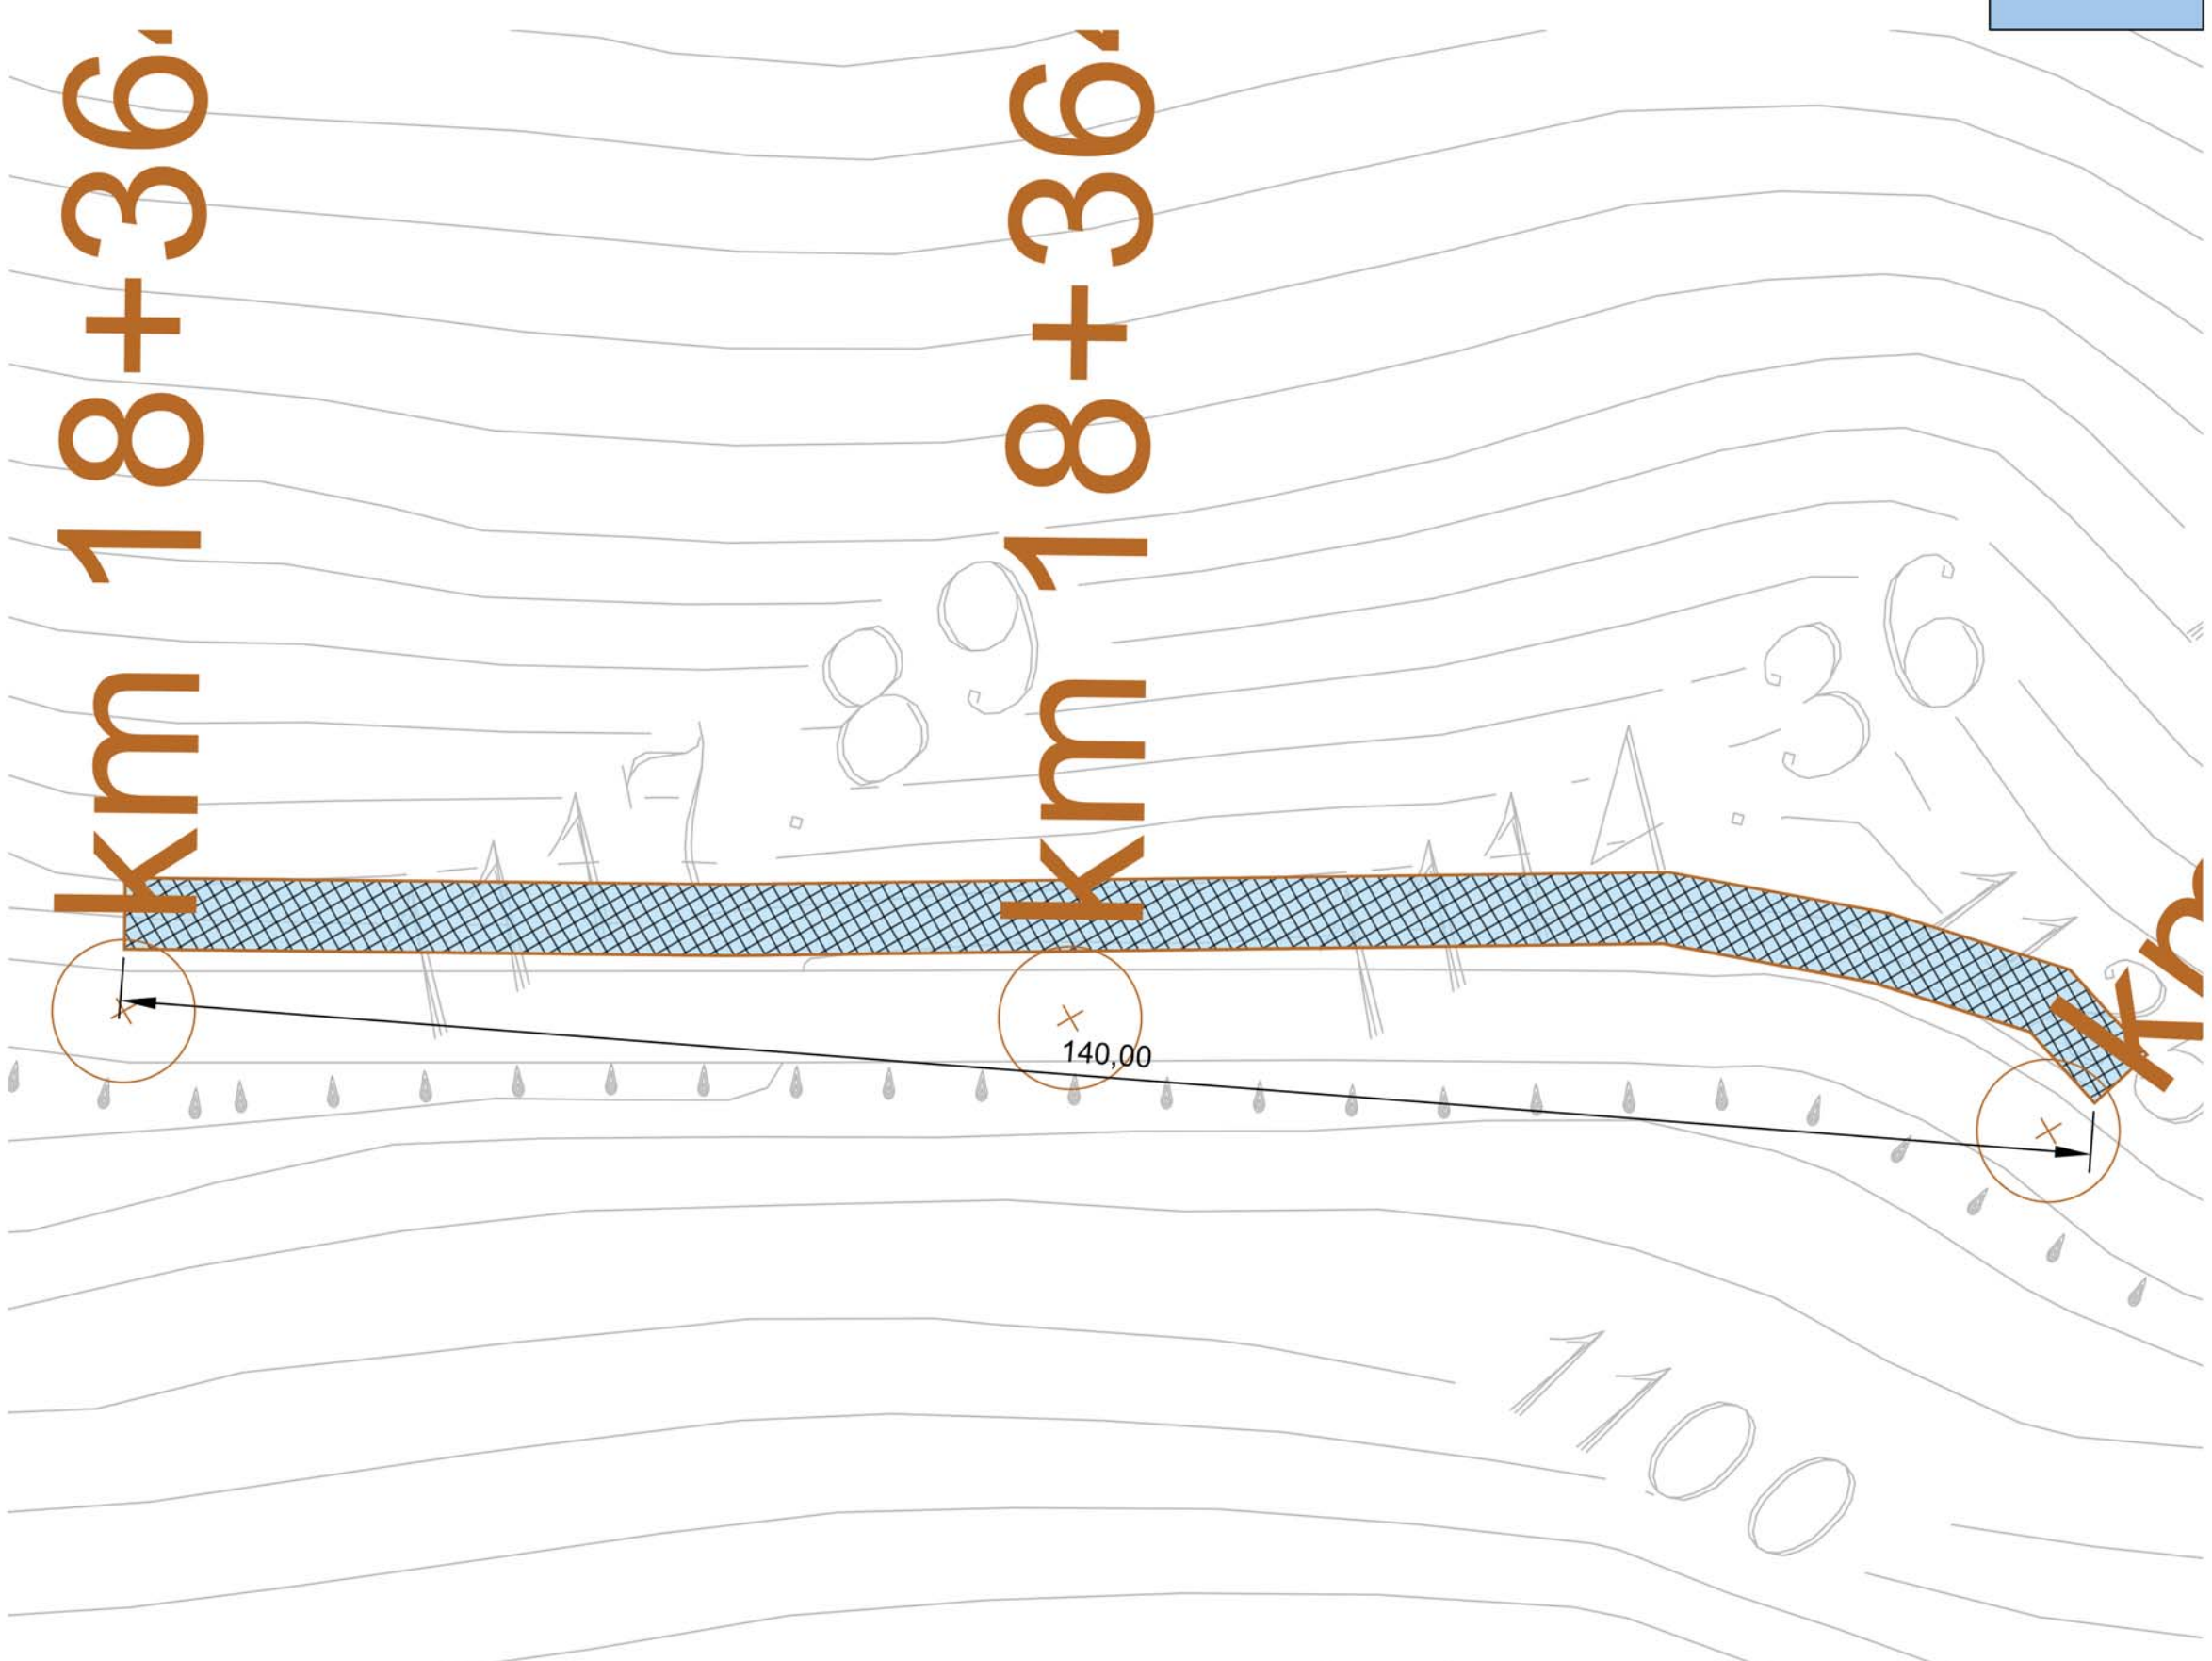

Manutenzione rete di protezione scarpata e sistemazione zanella

10

