

CONSOLIDAMENTO DEI FRONTI COLLASSATI DELLE SCARPATE
MEDIANTE PALIFICATE IN LEGNO

scala 1:50



COMUNE DI SERINO
(Provincia di Avellino)



Messa in sicurezza della strada Turistica
per il Monte Terminio ex SS.574 - 2°lotto
CUP: E47H24001890002

PROGETTO DI FATTIBILITA' TECNICO-ECONOMICA
art. 41 D.Lgs n. 36/2023

ELABORATO : SEZ_SCA_01_Sezioni di progetto tratti da sistemare

VISTI ED APPROVAZIONI

Approvazione PFTE : D.G.M. n.209 del 17/12/2024
Provincia di Avellino N.O. : 13/12/2024
Validazione RUP : Verbale prot. n.12876 del 17/12/2024
Aggiornamento economico : Determina n. 228/2026

SCALA: 1:100 - 1:50

DATA: dicembre 2024

AGG: agosto 2026

RUOLI TECNICI-AMMINISTRATIVI

ANNO 2024

PROGETTISTA PFTE : dott. ing. Antonio Ragano

R.U.P. PFTE : geom. Alfonso Moscardiello


ANNO 2026

PROGETTISTA PFTE : dott. ing. Antonio Ragano

R.U.P. PFTE : dott. ing. Vincenza Amoroso

Responsabile IV Settore Tecnico
dott. ing. Vincenza Amoroso

scala 1:100

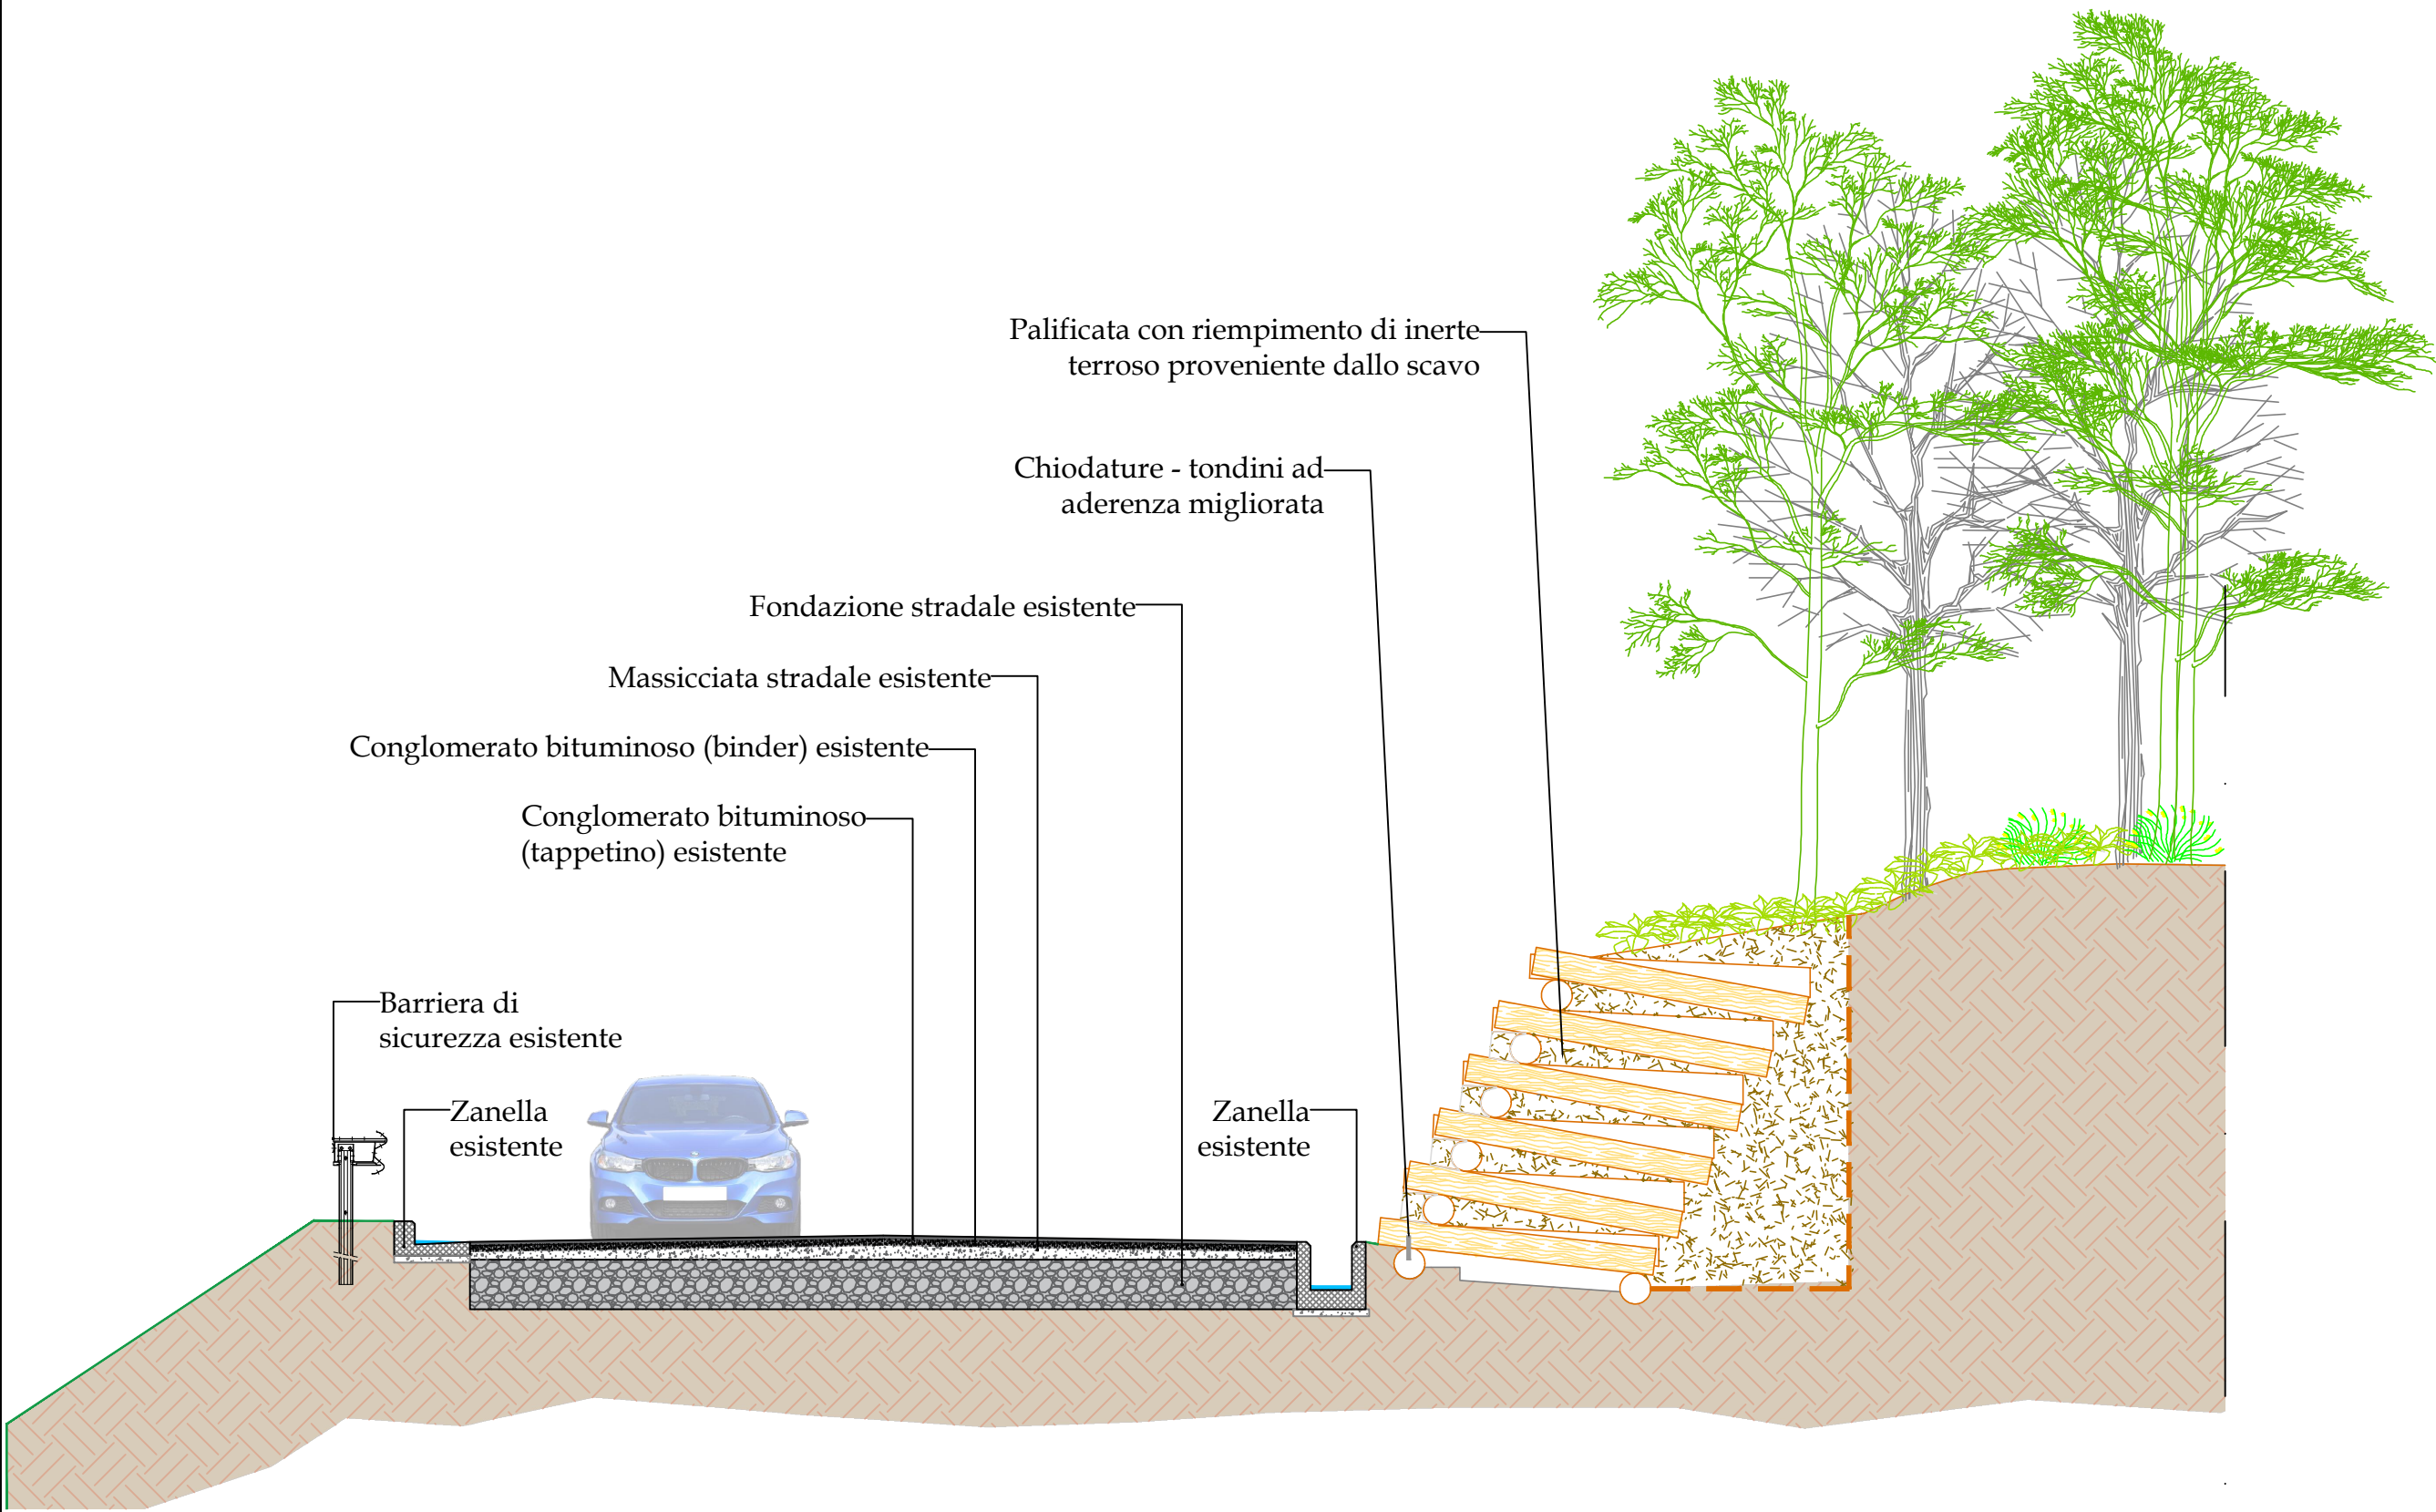

**Sezione tipo della scarpata rocciosa
a consolidamento corticale avvenuto**

Ancoraggio in sommità in barra di acciaio B450C a.m., Ø 26 mm, filettata all'estremo libero e dotata di golfare passafune

**Disposizione delle chiodature
in parete : maglia quadrata 3.00 m x 3.00 m**

3.00 m 3.00 m 3.00 m 3.00 m

Geocomposito Metallico "Armato" - Rete metallica a doppia torsione tipo 8 x10 cm e filo elementare Ø 3.0 mm, zincatura Zn-Al 5%-MM e plastificata, accoppiata a biorete tessuta in cocco

Piantumazione con talee autoctone in abbinata idrosemina potenziata

Ancoraggi intermedi in barra di acciaio B450C a.m., Ø 38.0 mm, filettati all'estremo libero e dotati di golfare passafune

Ancoraggio in barra di acciaio B450C a.m., Ø 38.0 mm, filettato all'estremo libero e dotato di golfare passafune

Legenda : ♦ Ancoraggi in barra di acciaio B450C a.m., Ø 38.0 mm, filettati all'estremo libero e dotati di golfare passafune

**Particolare costruttivo posa in opera ancoraggio al piede del
fronte roccioso**

Traiettoria posa in opera
barra di ancoraggio al piede