



GIUNTO SOLETTA

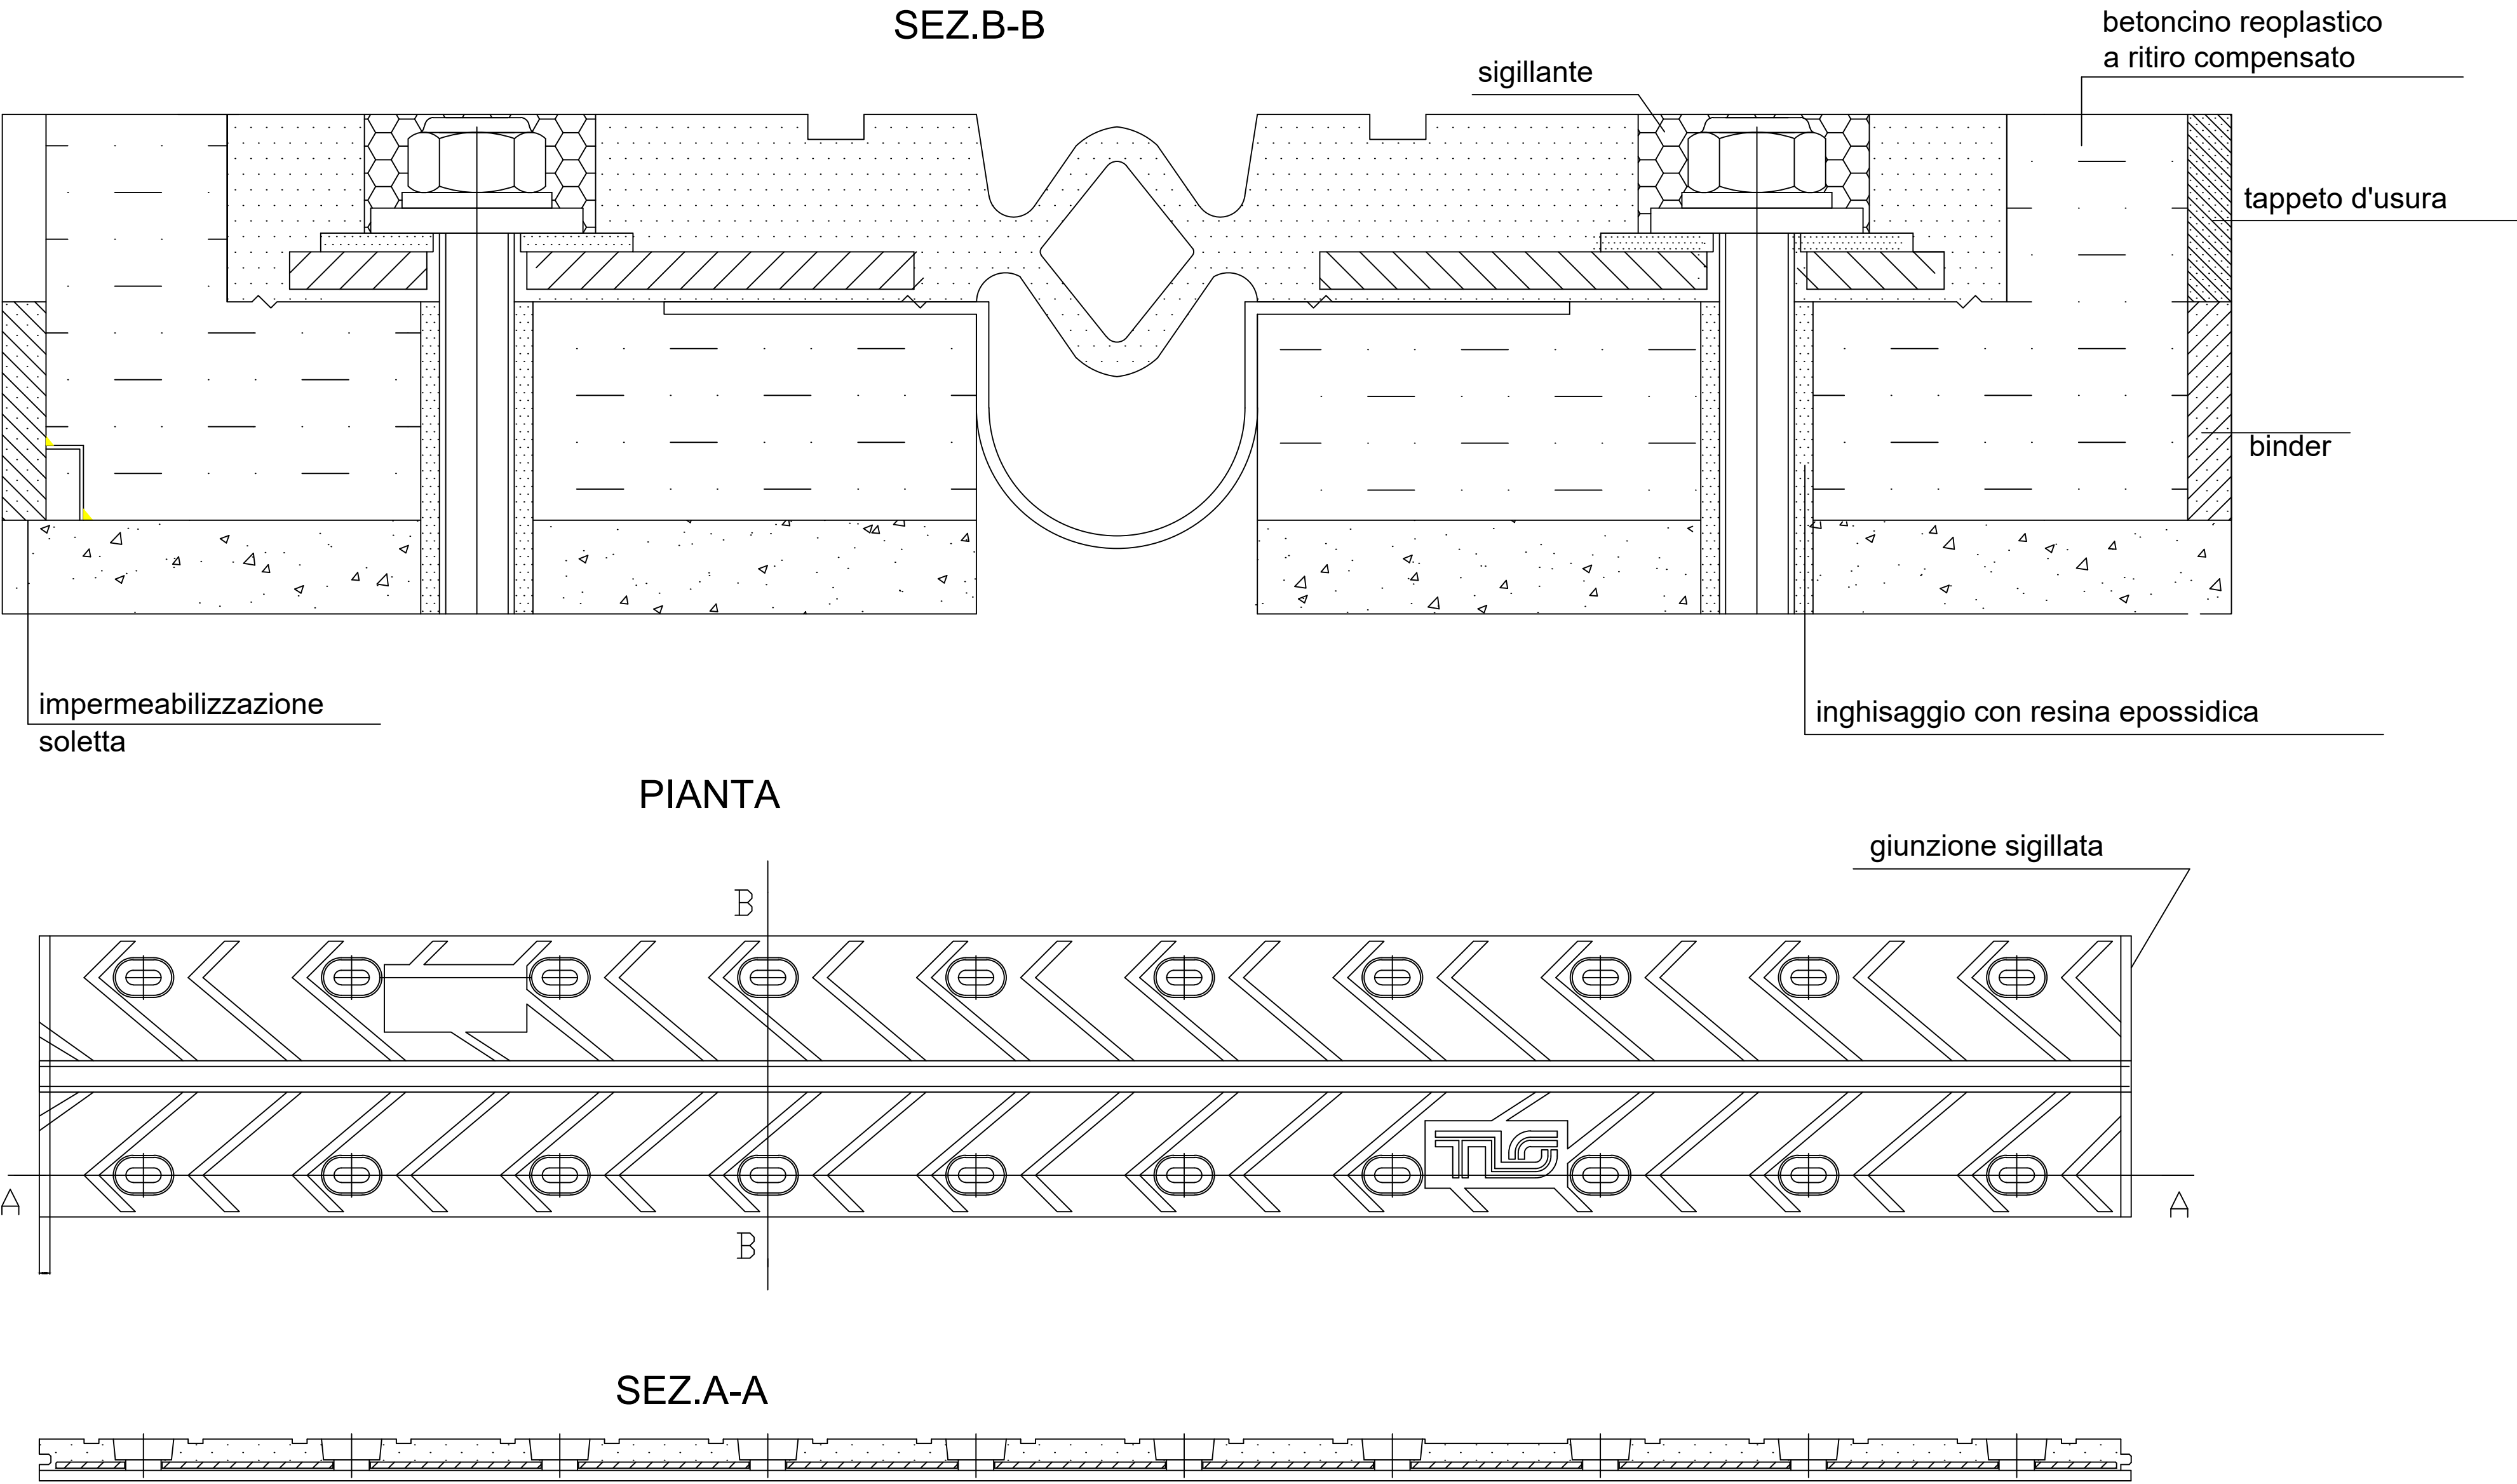

GIUNTO DI CORDOLO

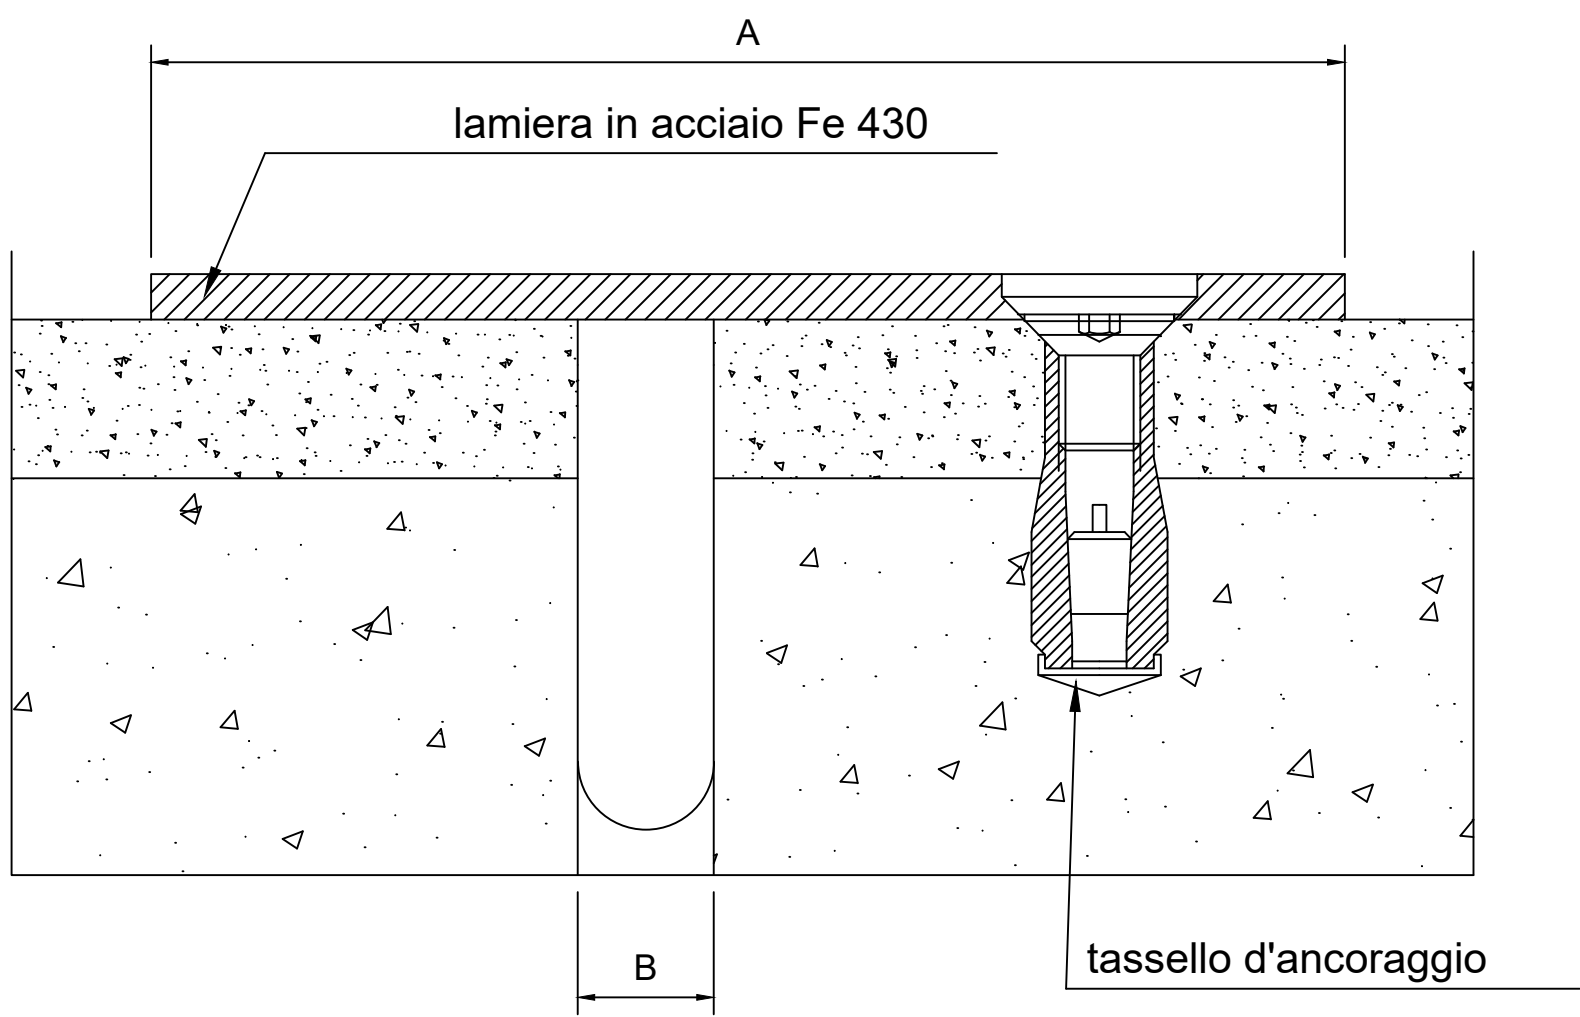


CARATTERISTICHE GIUNTO SPALLA A

GIUNTO COPRIMARCIPIEDE	A (mm)	B (mm)
Dx. SCORRIMENTO DA 50 mm	250	20-70
Sx. SCORRIMENTO DA 50 mm	250	20-70

CARATTERISTICHE GIUNTO SPALLA B

GIUNTO COPRIMARCIPIEDE	A (mm)	B (mm)
Dx. SCORRIMENTO DA 50 mm	250	20-70
Sx. SCORRIMENTO DA 50 mm	250	20-70

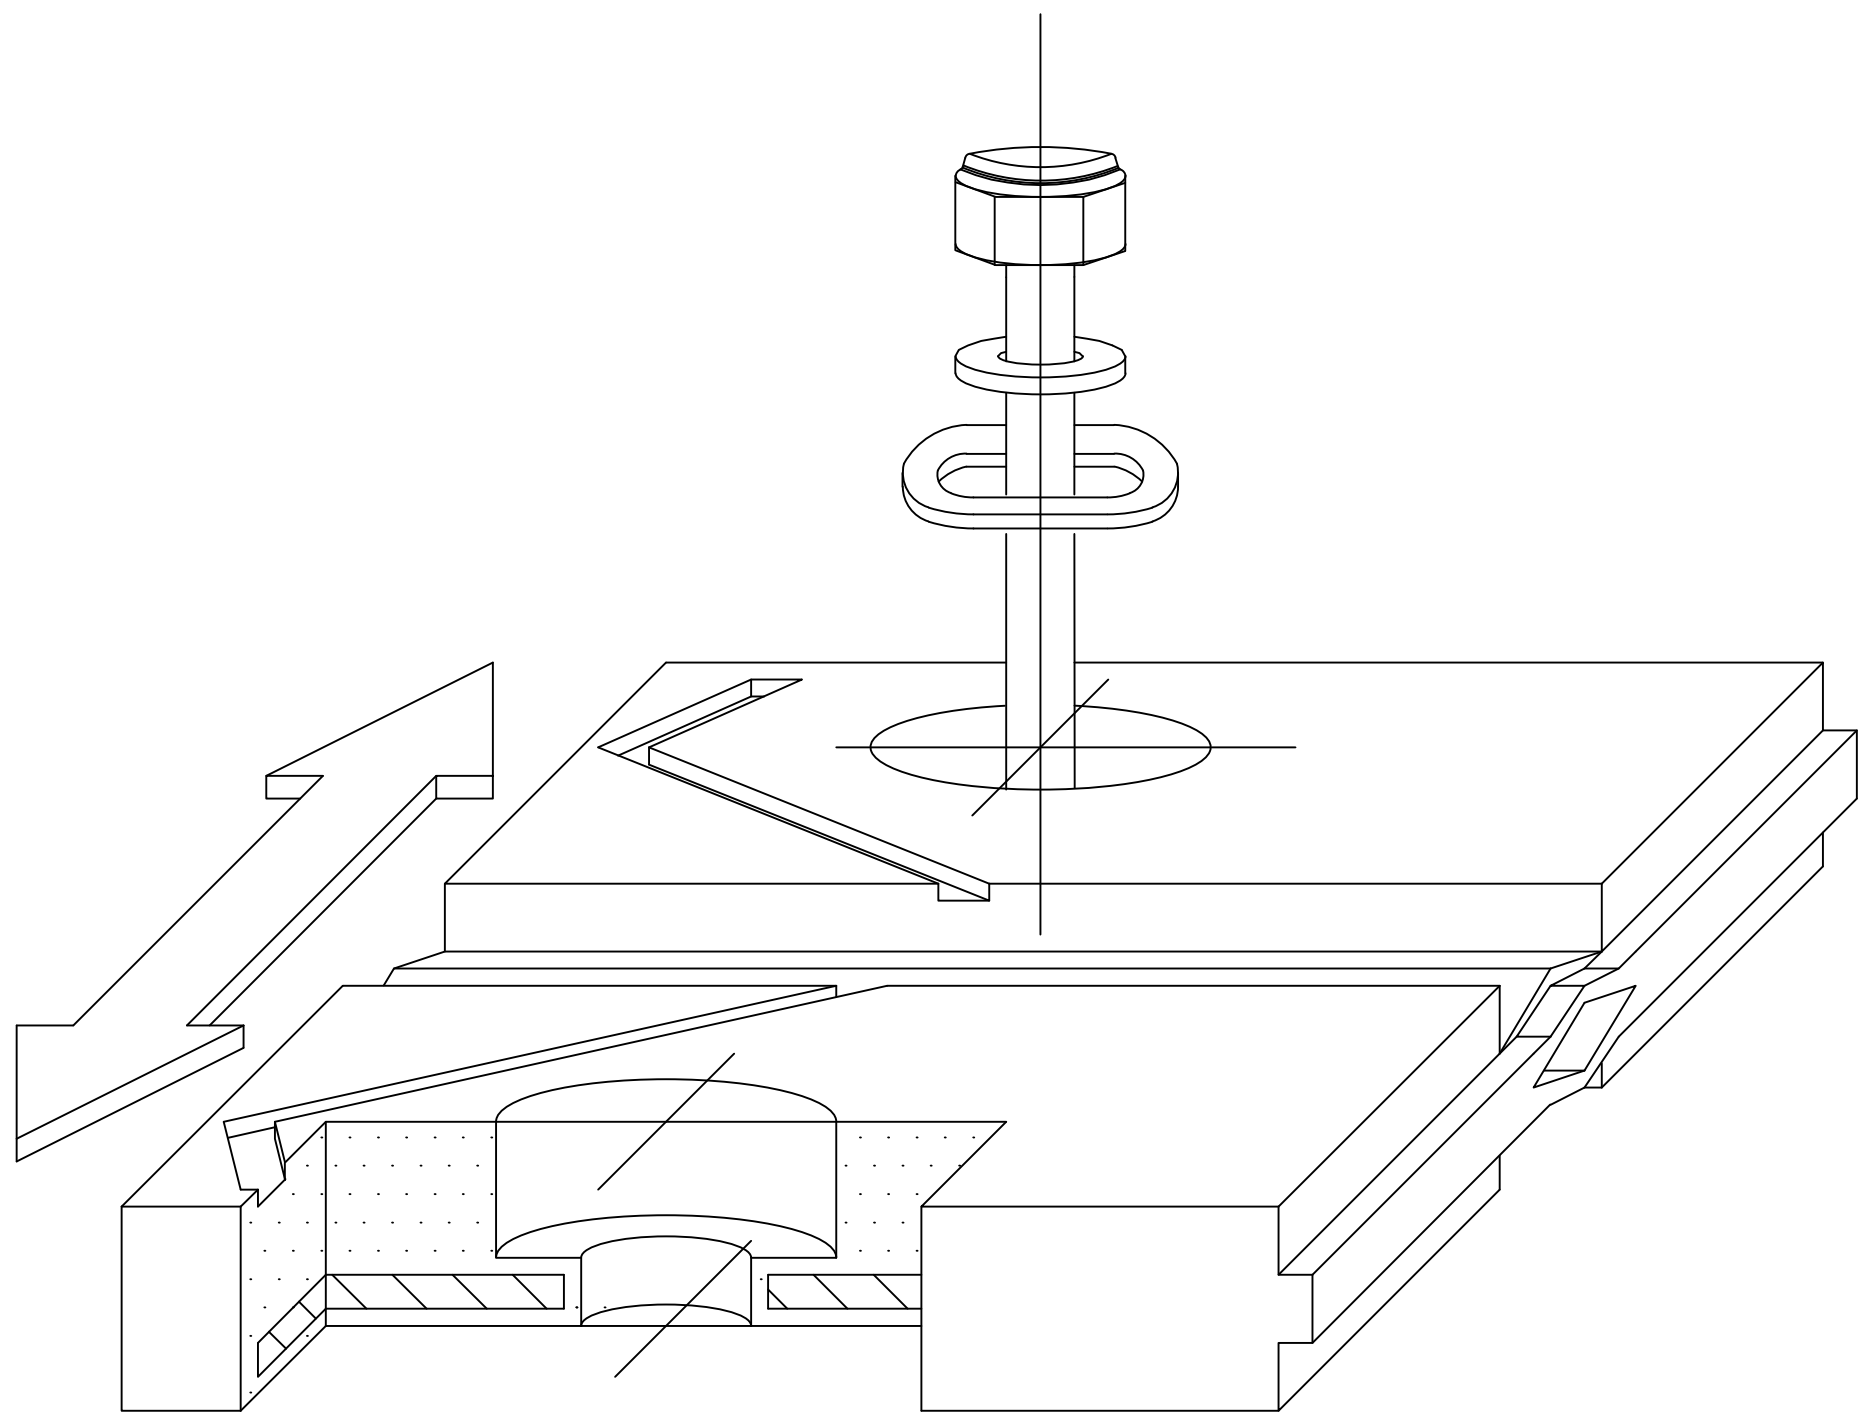

CARATTERISTICHE PRESTAZIONALI

POSIZIONE	Scorrimento (±mm)
SPALLE	±25
PILE	±25

COESIONE
ITALIA 21-27

FSC

Fondo per lo Sviluppo
e la Crescita

Ministero delle Infrastrutture e
dei Trasporti

COMUNE DI SERINO
(Provincia di Avellino)

Messa in sicurezza della strada Turistica
per il Monte Terminio ex SS.574 - 2°lotto

CUP: E47H24001890002

PROGETTO DI FATTIBILITA' TECNICO-ECONOMICA
art. 41 D.Lgs n. 36/2023

ELABORATO : GIU_PON_01_Giunto trasversale

VISTI ED APPROVAZIONI

Approvazione PFTE : D.G.M. n.209 del 17/12/2024
Provincia di Avellino N.O. : 13/12/2024
Validazione RUP : Verbale prot. n.12876 del 17/12/2024
Aggiornamento economico : Determina n. 228/2026

SCALA:

DATA: dicembre 2024

AGG: agosto 2026

RUOLI TECNICI-AMMINISTRATIVI

ANNO 2024

PROGETTISTA PFTE : dott. ing. Antonio Ragano

R.U.P. PFTE : geom. Alfonso Moscarello

ANNO 2026

PROGETTISTA PFTE : dott. ing. Antonio Ragano

R.U.P. PFTE : dott. ing. Vincenza Amoroso

Responsabile IV Settore Tecnico
dott. ing. Vincenza Amoroso