



BARRIERA BORDO PONTE H2 TRIPLA ONDA CON RETE
ELETTROSALDATA DI PROTEZIONE

Scala 1:20


SEZIONE TRASVERSALE

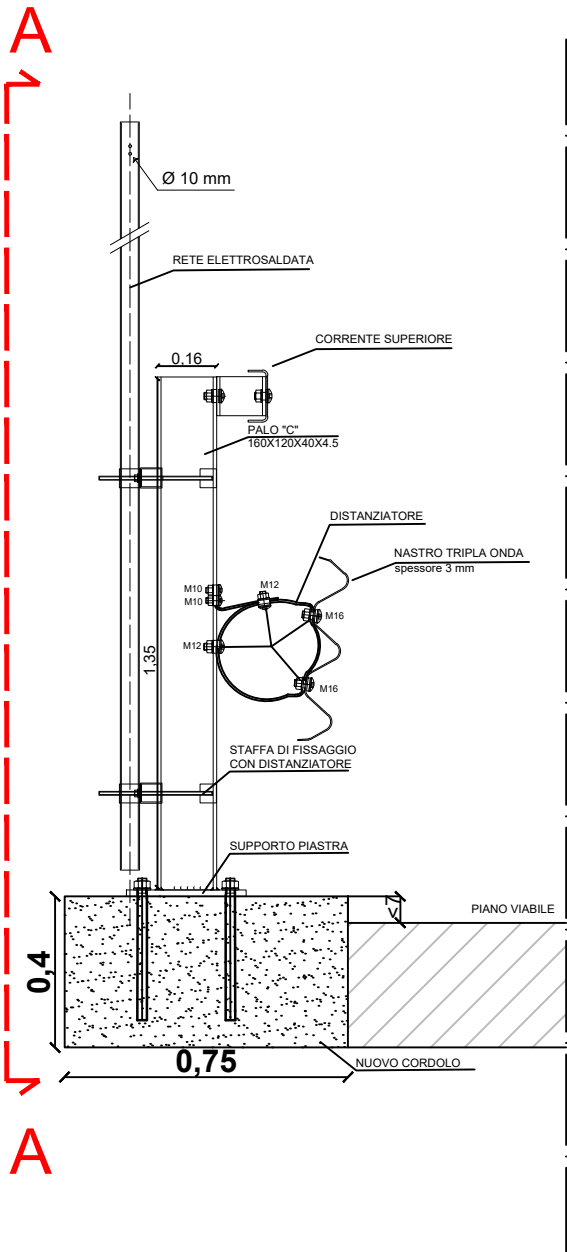

SEZIONE A-A

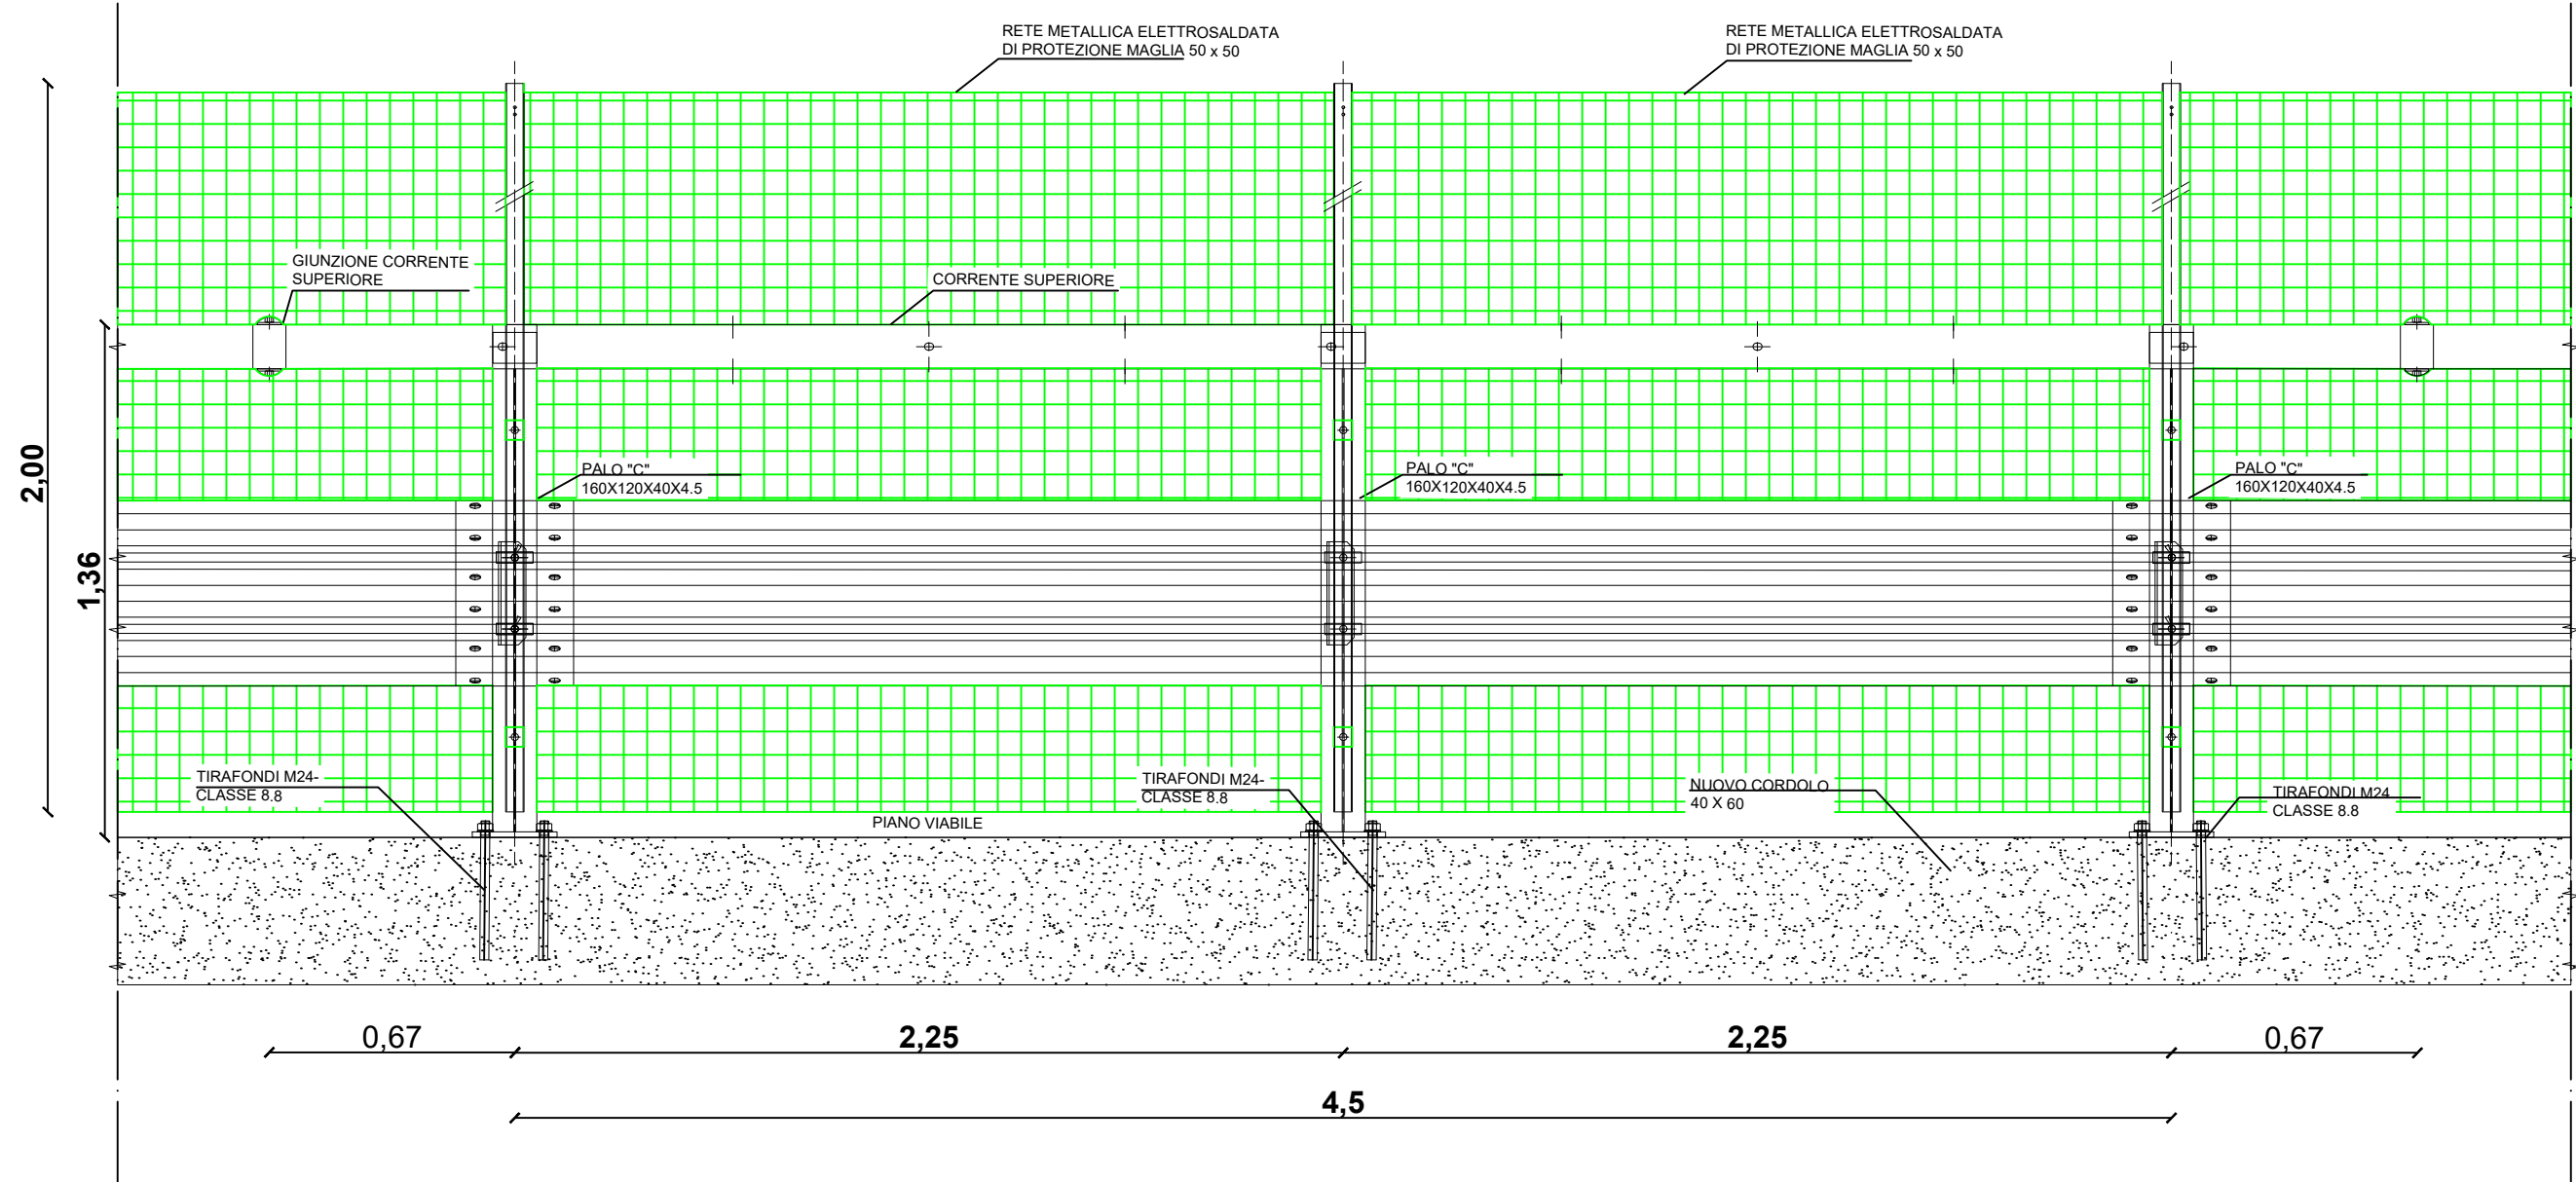

PIANTA

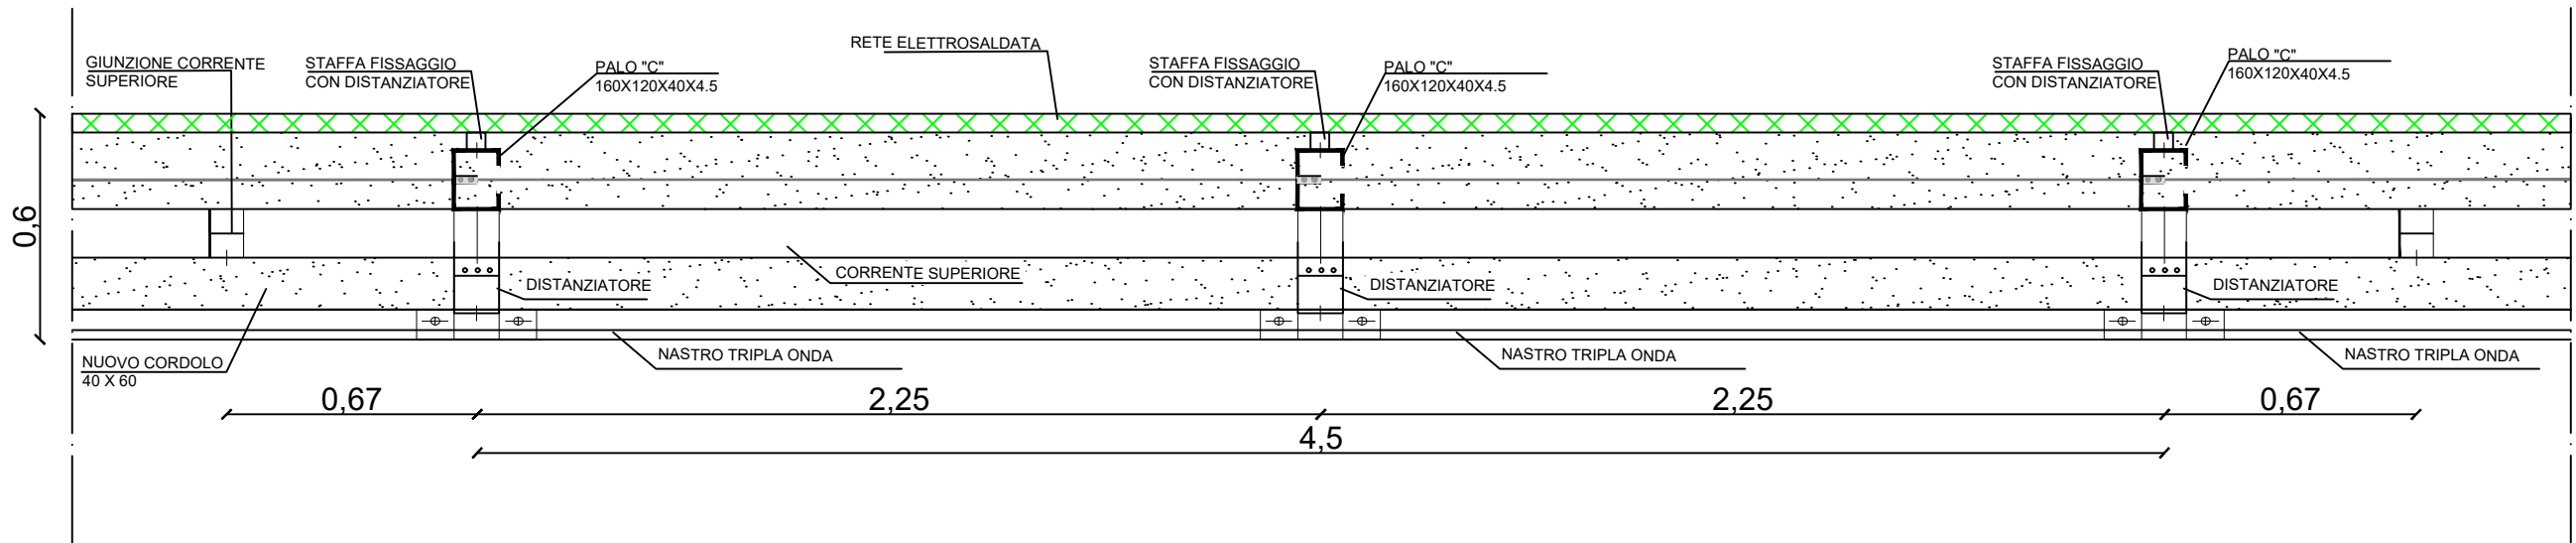

COESIONE
ITALIA 21-27



FSC

Fondo per lo Sviluppo
e la Coesione



Ministero delle infrastrutture e
dei trasporti



COMUNE DI SERINO
(Provincia di Avellino)



Messa in sicurezza della strada Turistica
per il Monte Terminio ex SS.574 - 2°lotto

CUP: E47H24001890002

PROGETTO DI FATTIBILITA' TECNICO-ECONOMICA
art. 41 D.Lgs n. 36/2023

ELABORATO : DCO_PON_02_Dett_costrut_barriere_di_protezione

VISTI ED APPROVAZIONI

Approvazione PFTE : D.G.M. n.209 del 17/12/2024

Provincia di Avellino N.O. : 13/12/2024

Validazione RUP : Verbale prot. n.12876 del 17/12/2024

Aggiornamento economico : Determina n. 228/2026

SCALA: 1:25

DATA: dicembre 2024

AGG: agosto 2026

RUOLI TECNICI-AMMINISTRATIVI

ANNO 2024

PROGETTISTA PFTE : dott. ing. Antonio Ragano

R.U.P. PFTE : geom. Alfonso Moscariello

ANNO 2026

PROGETTISTA PFTE : dott. ing. Antonio Ragano

R.U.P. PFTE : dott. ing. Vincenza Amoroso

Responsabile IV Settore Tecnico
dott. ing. Vincenza Amoroso