




PLANIMETRIA SMALTIMENTO ACQUE
METEORICHE IMPALCATO
Scala 1:200

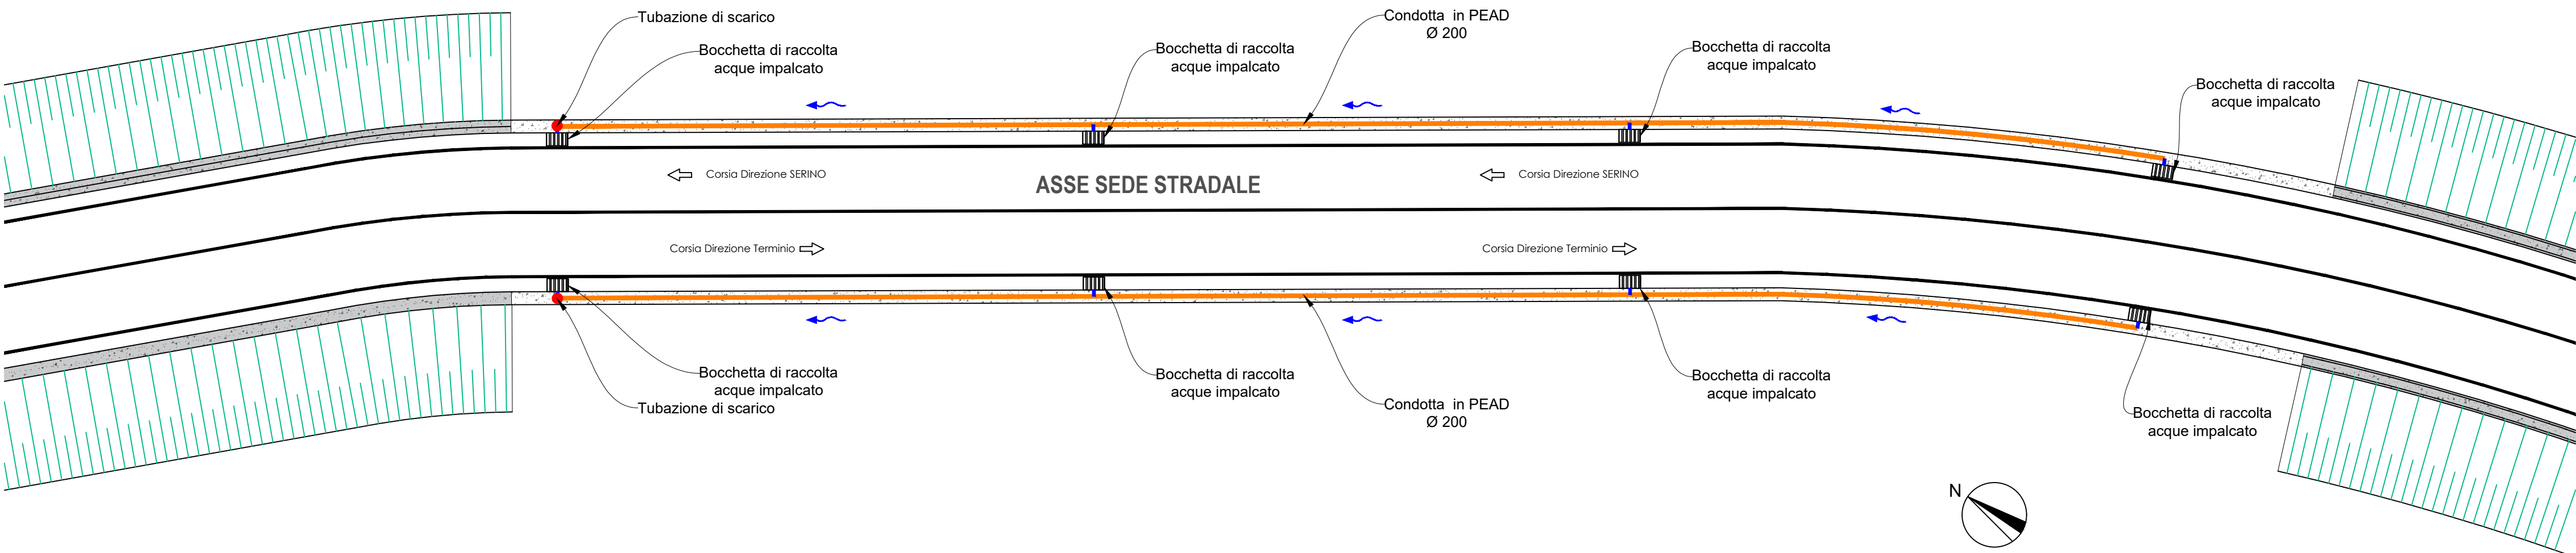


PARTICOLARE STAFFATURA TUBAZIONE
Scala 1:20

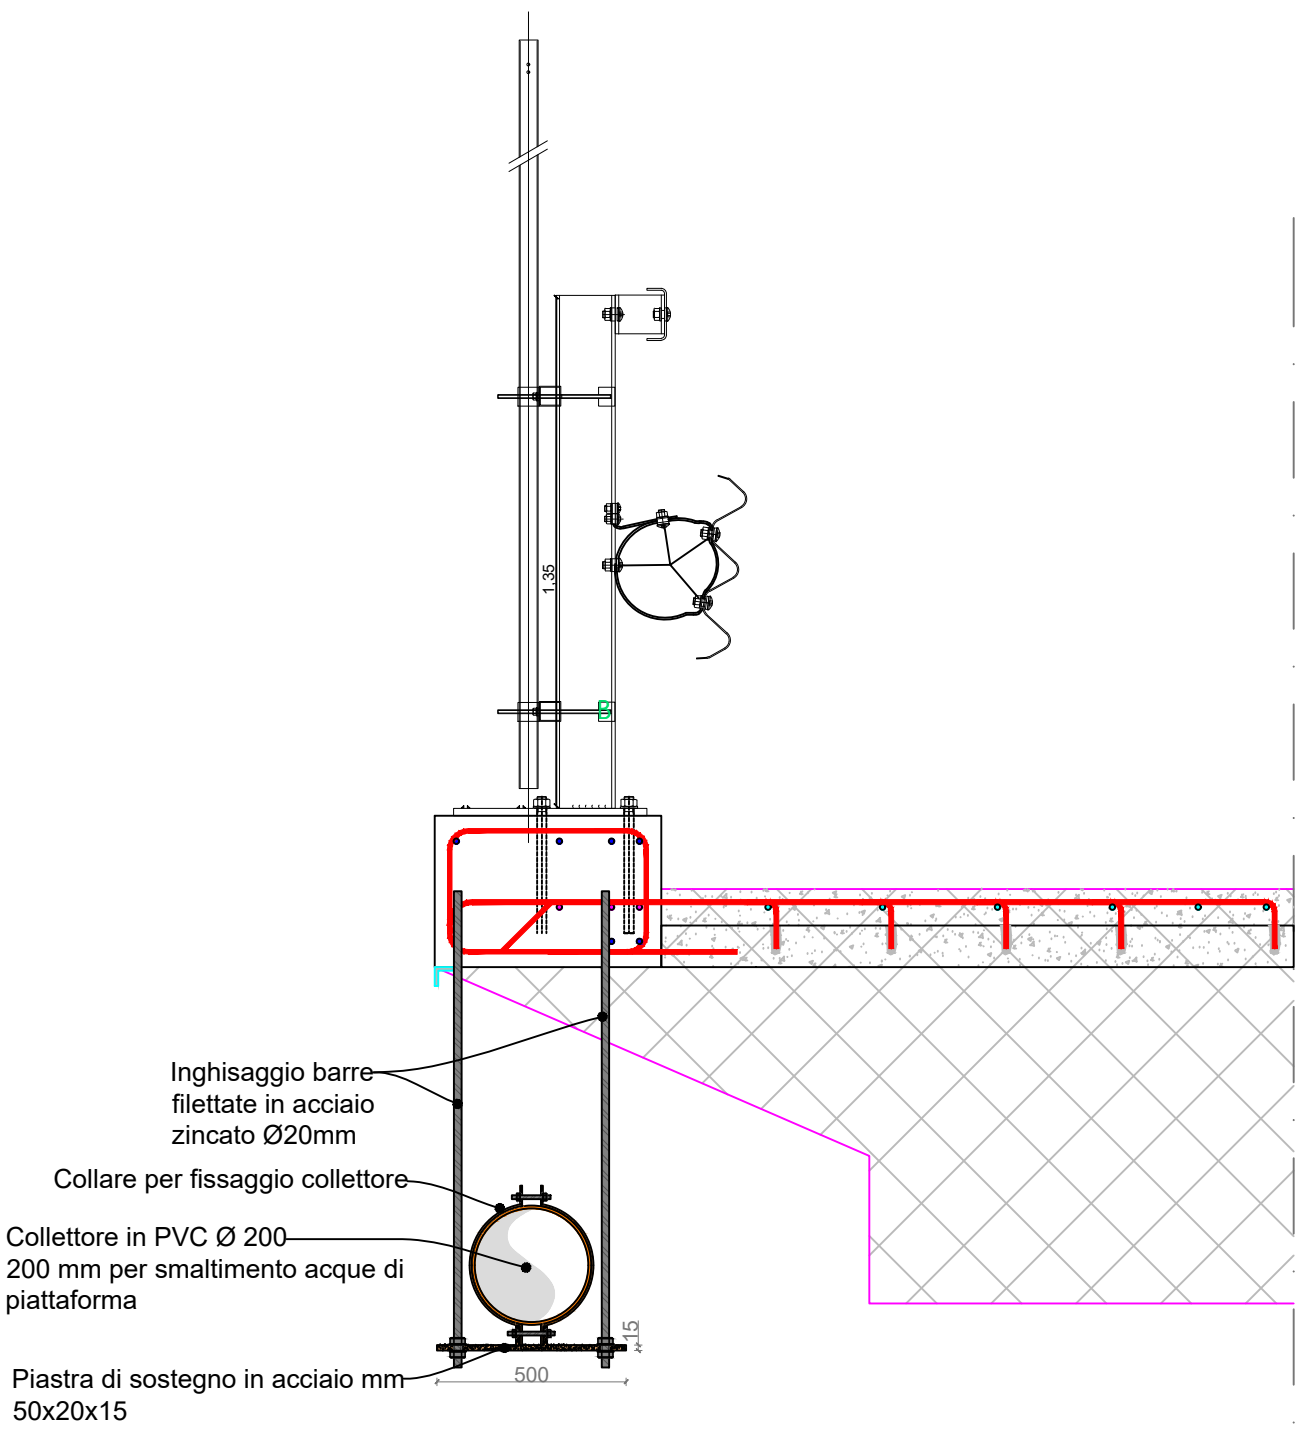


SEZIONE TRASVERSALE
Scala 1:20

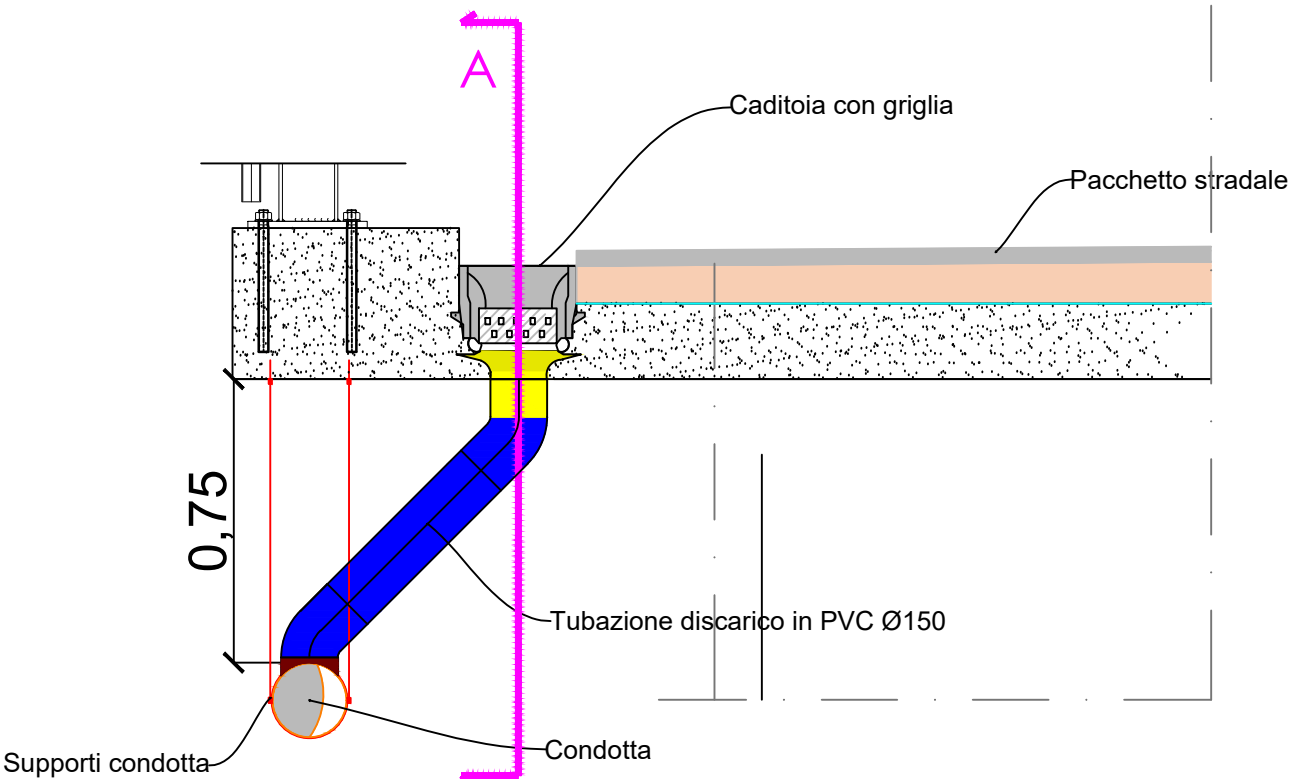

VISTA DALL'ALTO
Scala 1:20

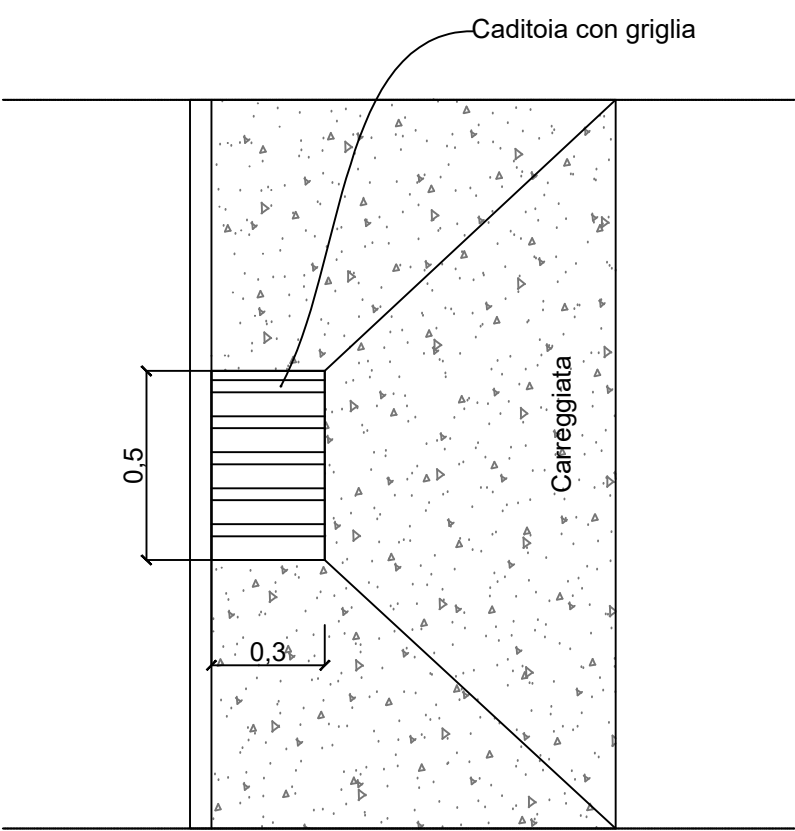

PARTICOLARE COSTRUTTIVO
CADITOIA PER VIADOTTI CON GRIGLIA

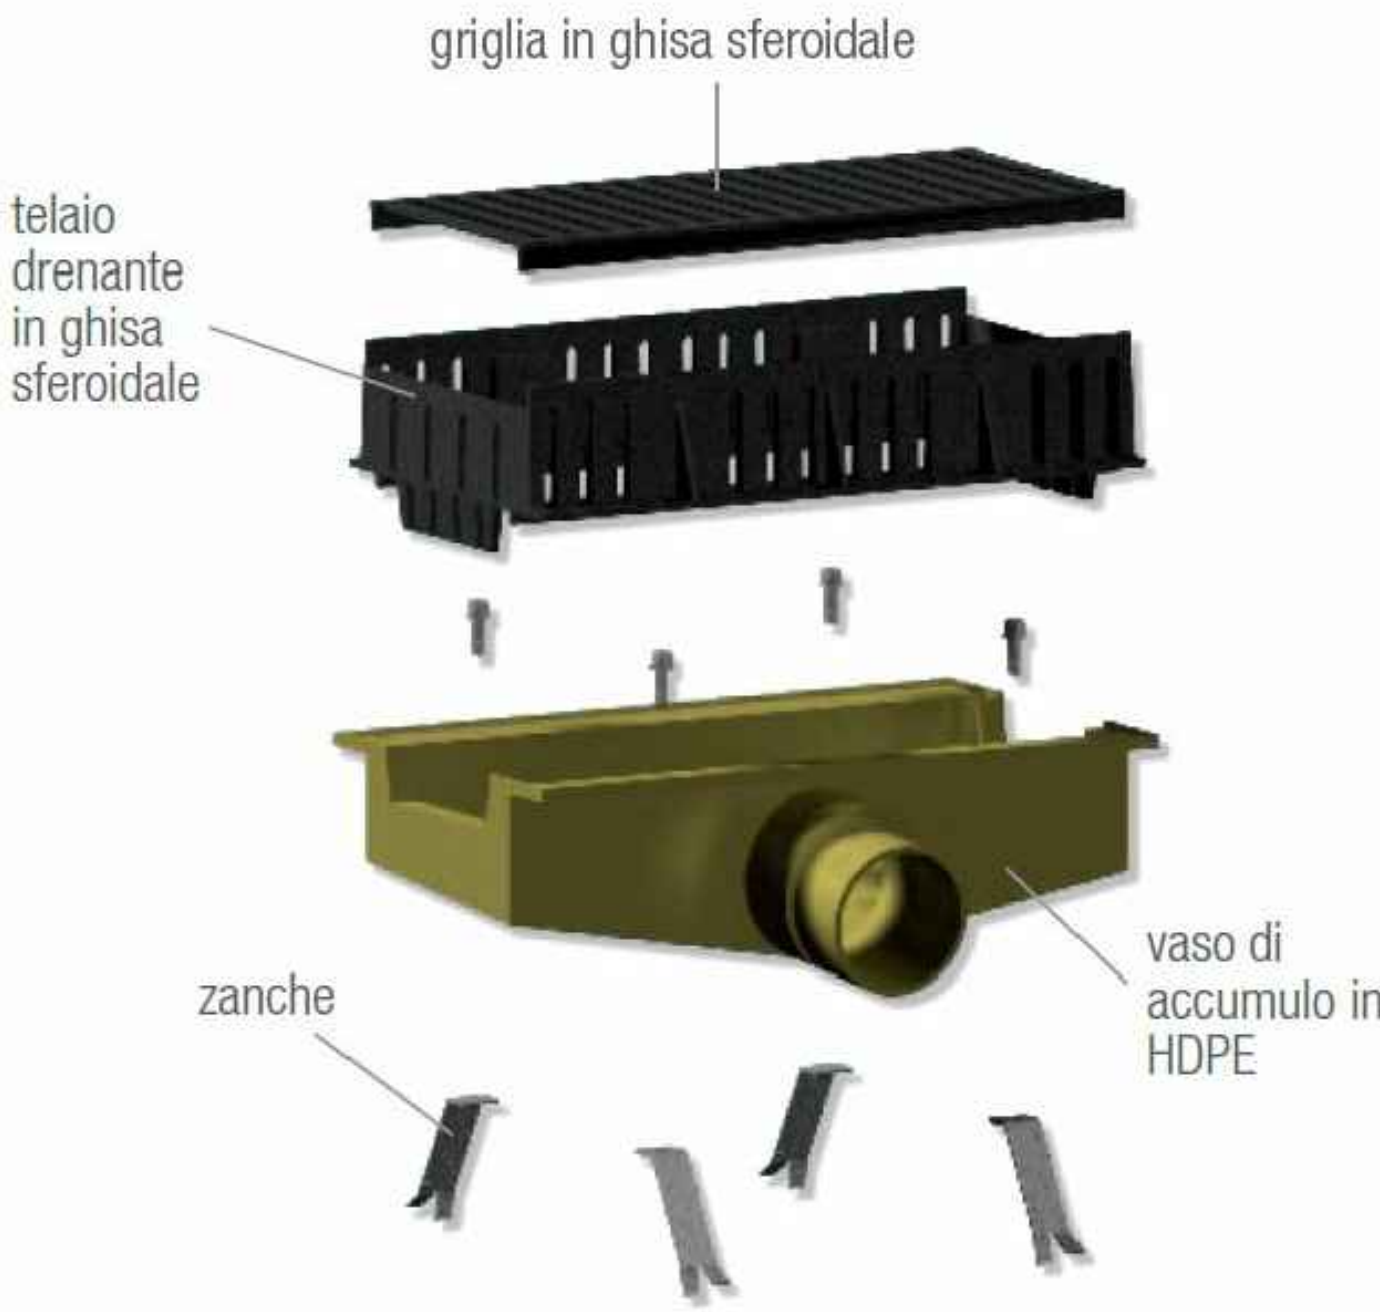

VISTI ED APPROVAZIONI

Approvazione PFTE : D.G.M. n.209 del 17/12/2024
Provincia di Avellino N.O. : 13/12/2024
Validazione RUP : Verbale prot. n.12876 del 17/12/2024
Aggiornamento economico : Determina n. 228/2026

SCALA: 1:200 - 1:20

DATA: dicembre 2024

AGG: agosto 2026

RUOLI TECNICI-AMMINISTRATIVI

ANNO 2024

PROGETTISTA PFTE : dott. ing. Antonio Ragano

R.U.P. PFTE : geom. Alfonso Moscariello

ANNO 2026

PROGETTISTA PFTE : dott. ing. Antonio Ragano

R.U.P. PFTE : dott. ing. Vincenza Amoroso

Responsabile IV Settore Tecnico
dott. ing. Vincenza Amoroso