
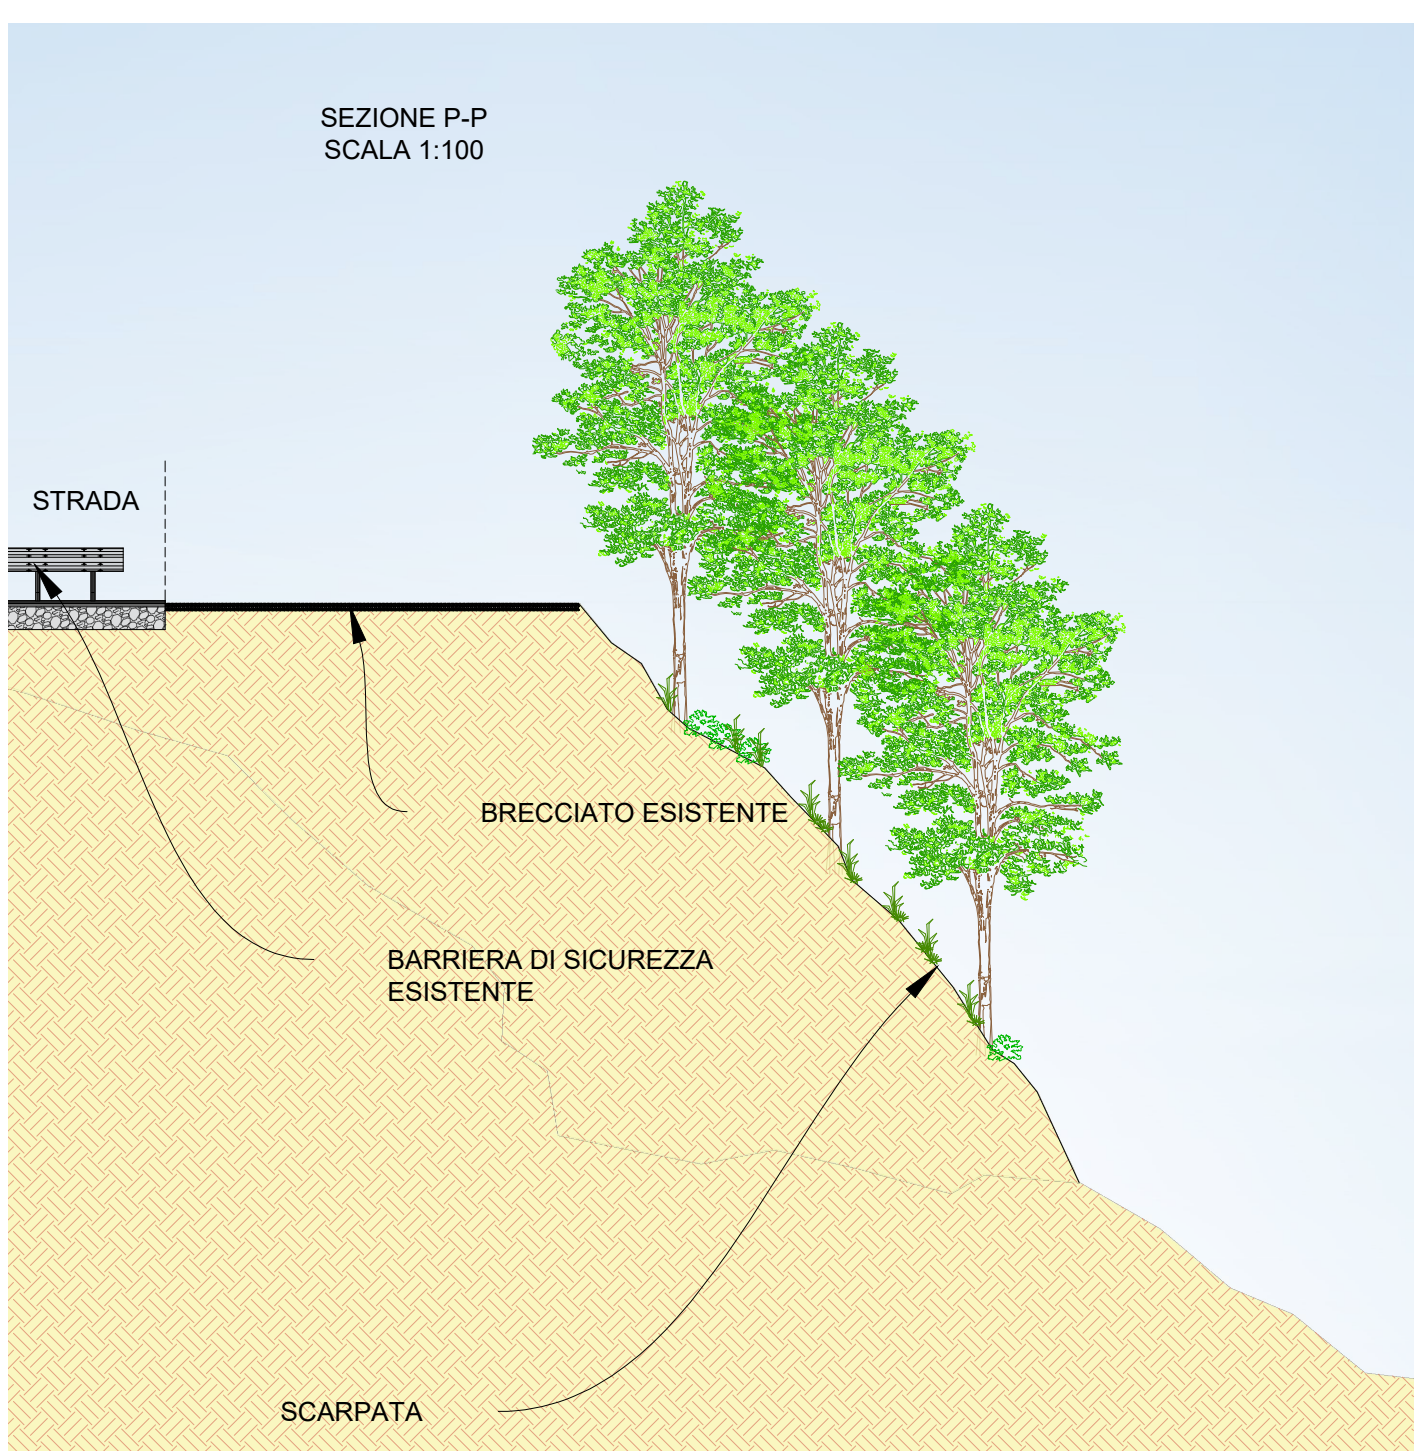
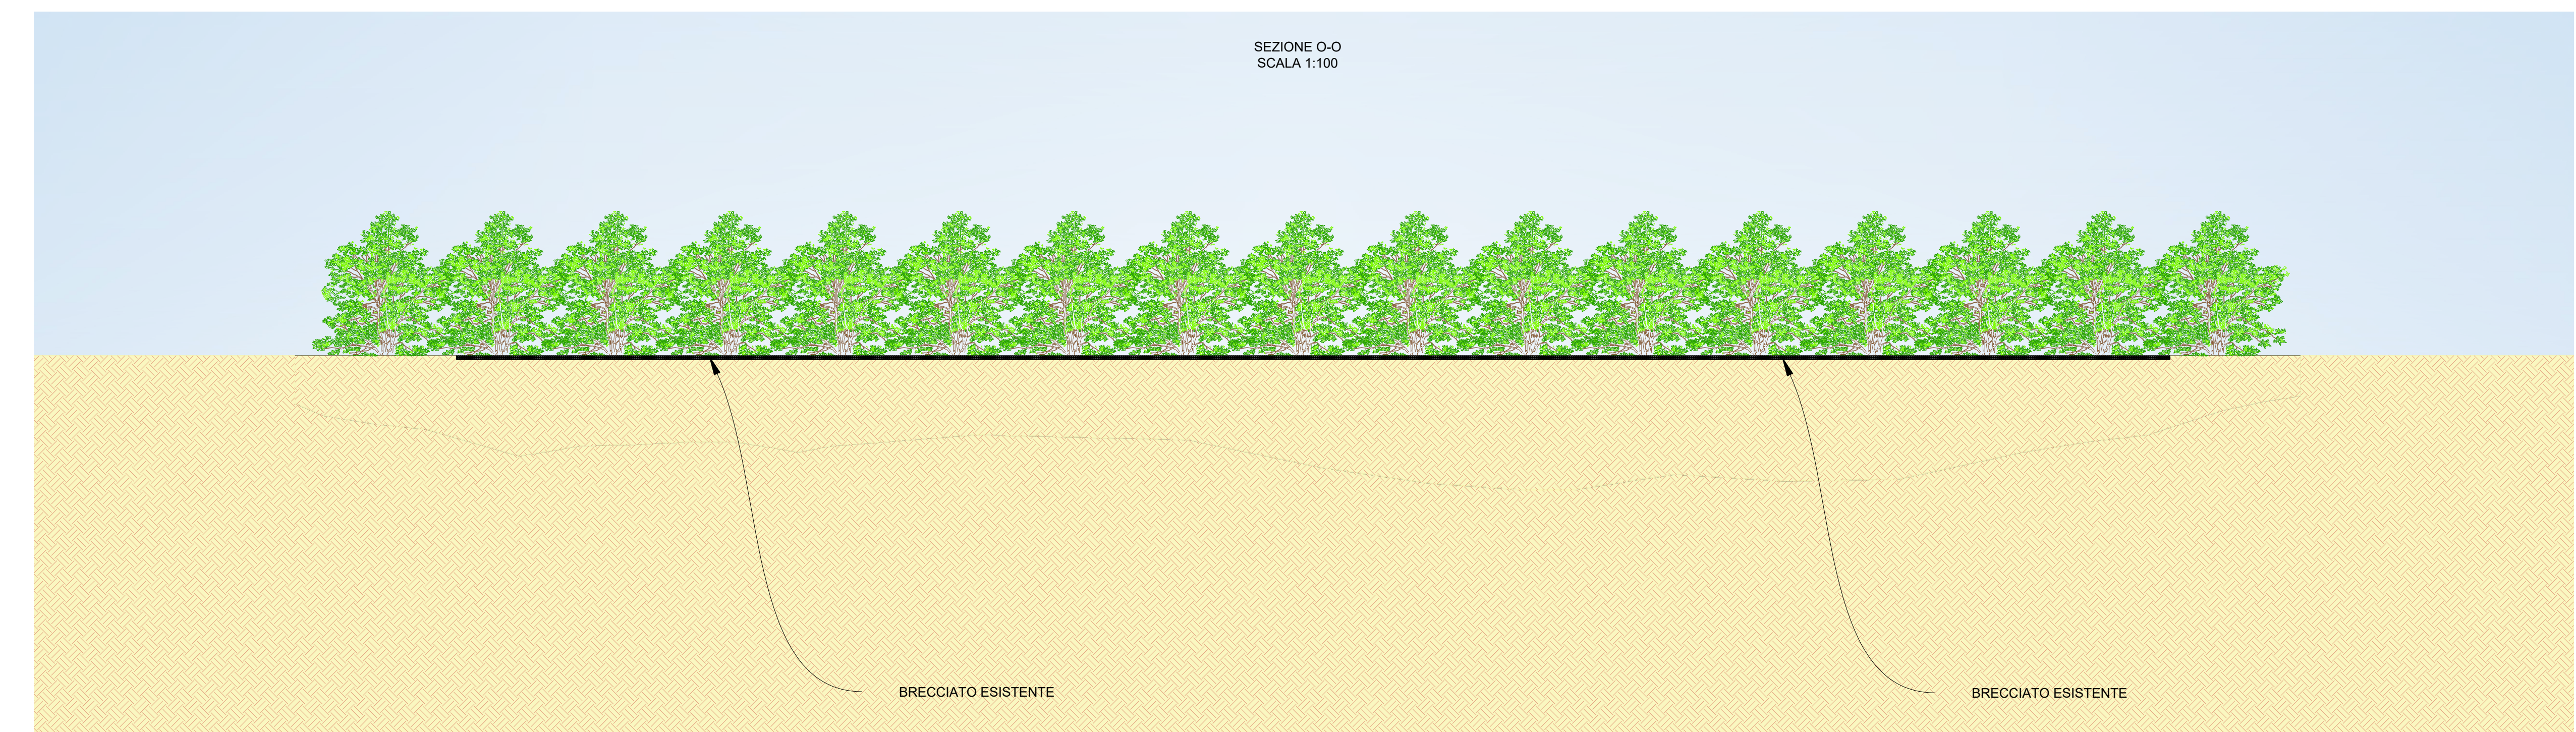
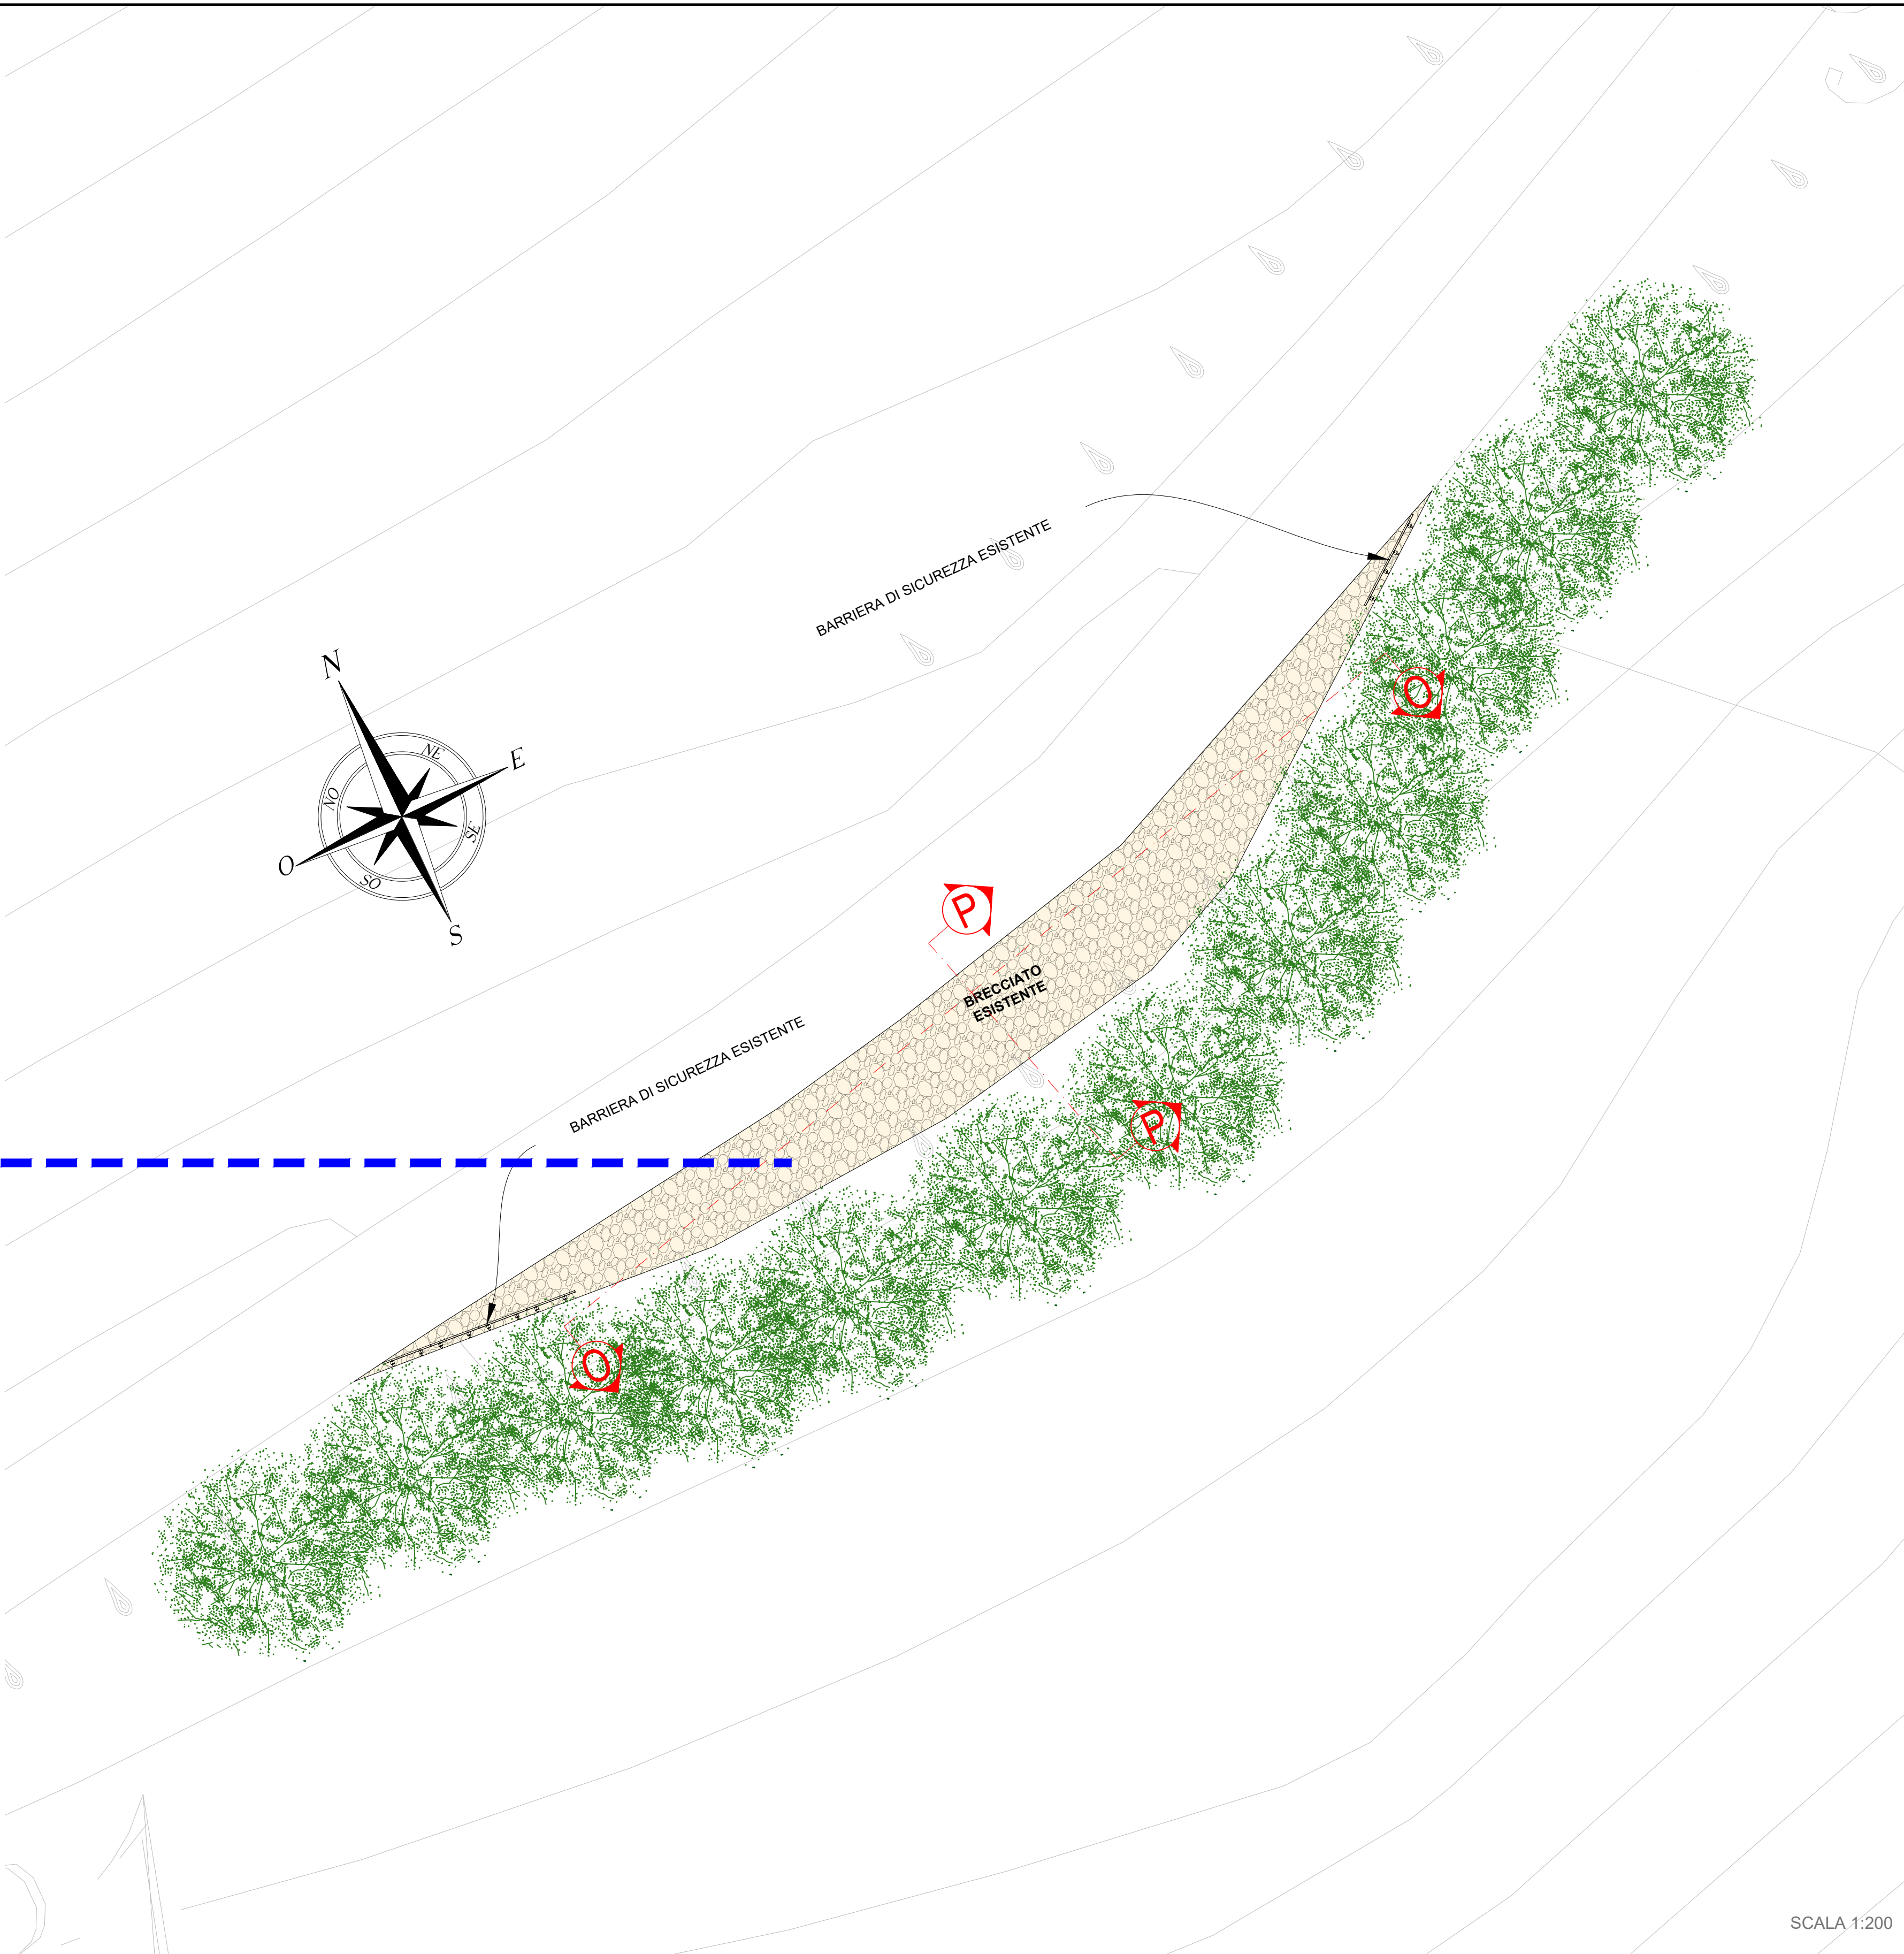


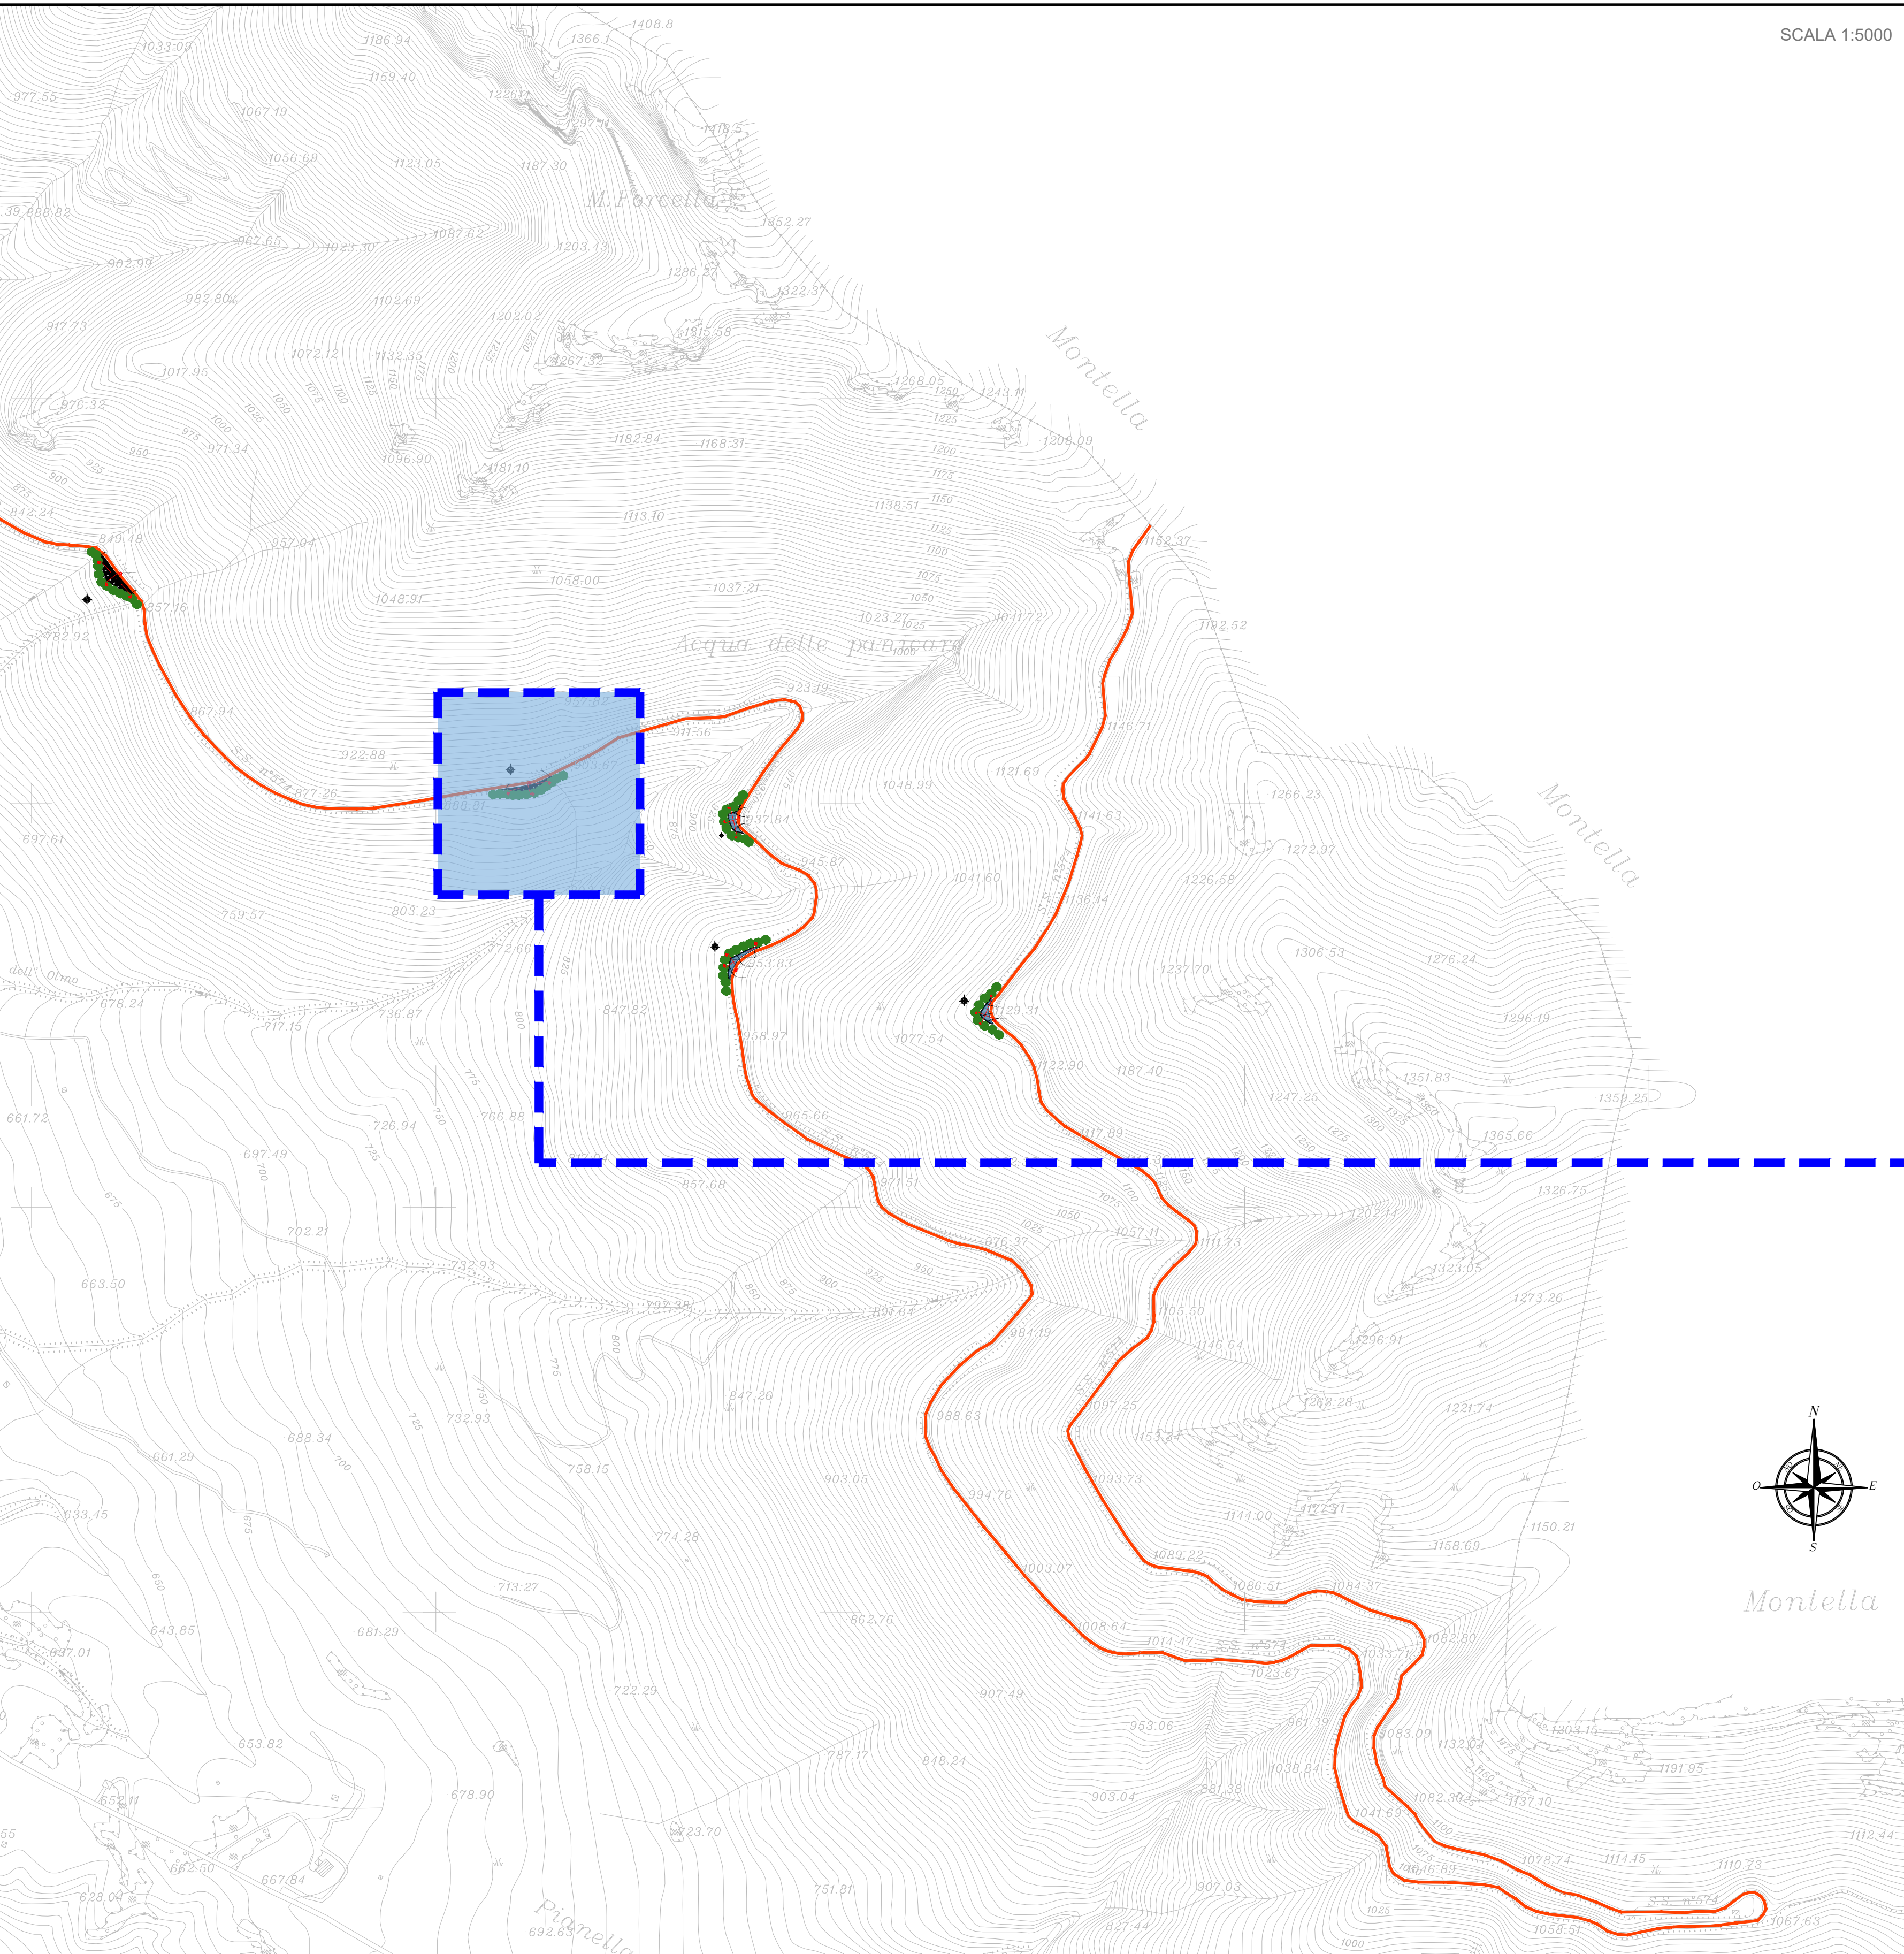

COESIONE  
ITALIA 21-27

FSC

Fondo per lo Sviluppo  
e la Crescita

Ministero delle Infrastrutture e  
dei Trasporti

REGIONE CAMPANIA

COMUNE DI SERINO

(Provincia di Avellino)

REGIONE CAMPANIA

Messa in sicurezza della strada Turistica  
per il Monte Terminio ex SS.574 - 2°lotto  
CUP: E47H24001890002

PROGETTO DI FATTIBILITA' TECNICO-ECONOMICA  
art. 41 D.Lgs n. 36/2023

ELABORATO : Stato di fatto\_PLS\_SOS\_13

VISTI ED APPROVAZIONI  
Approvazione PFTE : D.G.M. n.209 del 17/12/2024  
Provincia di Avellino N.O. : 13/12/2024  
Validazione RUP : Verbale prot. n.12876 del 17/12/2024  
Aggiornamento economico : Determina n. 228/2026

SCALA:  
DATA: dicembre 2024  
AGG: agosto 2026

RUOLI TECNICI-AMMINISTRATIVI  
ANNO 2024  
PROGETTISTA PFTE : dott. ing. Antonio Ragano

Firmato digitalmente da  
ALFONSO MOSCARIELLO  
CN = ALFONSO MOSCARIELLO  
C = IT  
R.U.P. PFTE : geom. Alfonso MoscarIELlo

ANNO 2026  
PROGETTISTA PFTE : dott. ing. Antonio Ragano

R.U.P. PFTE : dott. ing. Vincenzo Amoroso  
Vincenza Amoroso  
01.09.2026  
12:27:50  
GMT+02:00

Responsabile IV Settore Tecnico  
dott. ing. Vincenza \*  
Vincenza Amoroso  
01.09.2026  
12:27:50  
GMT+02:00

SCALA 1:200

KEYPLAN  
SCALA 1:15000