


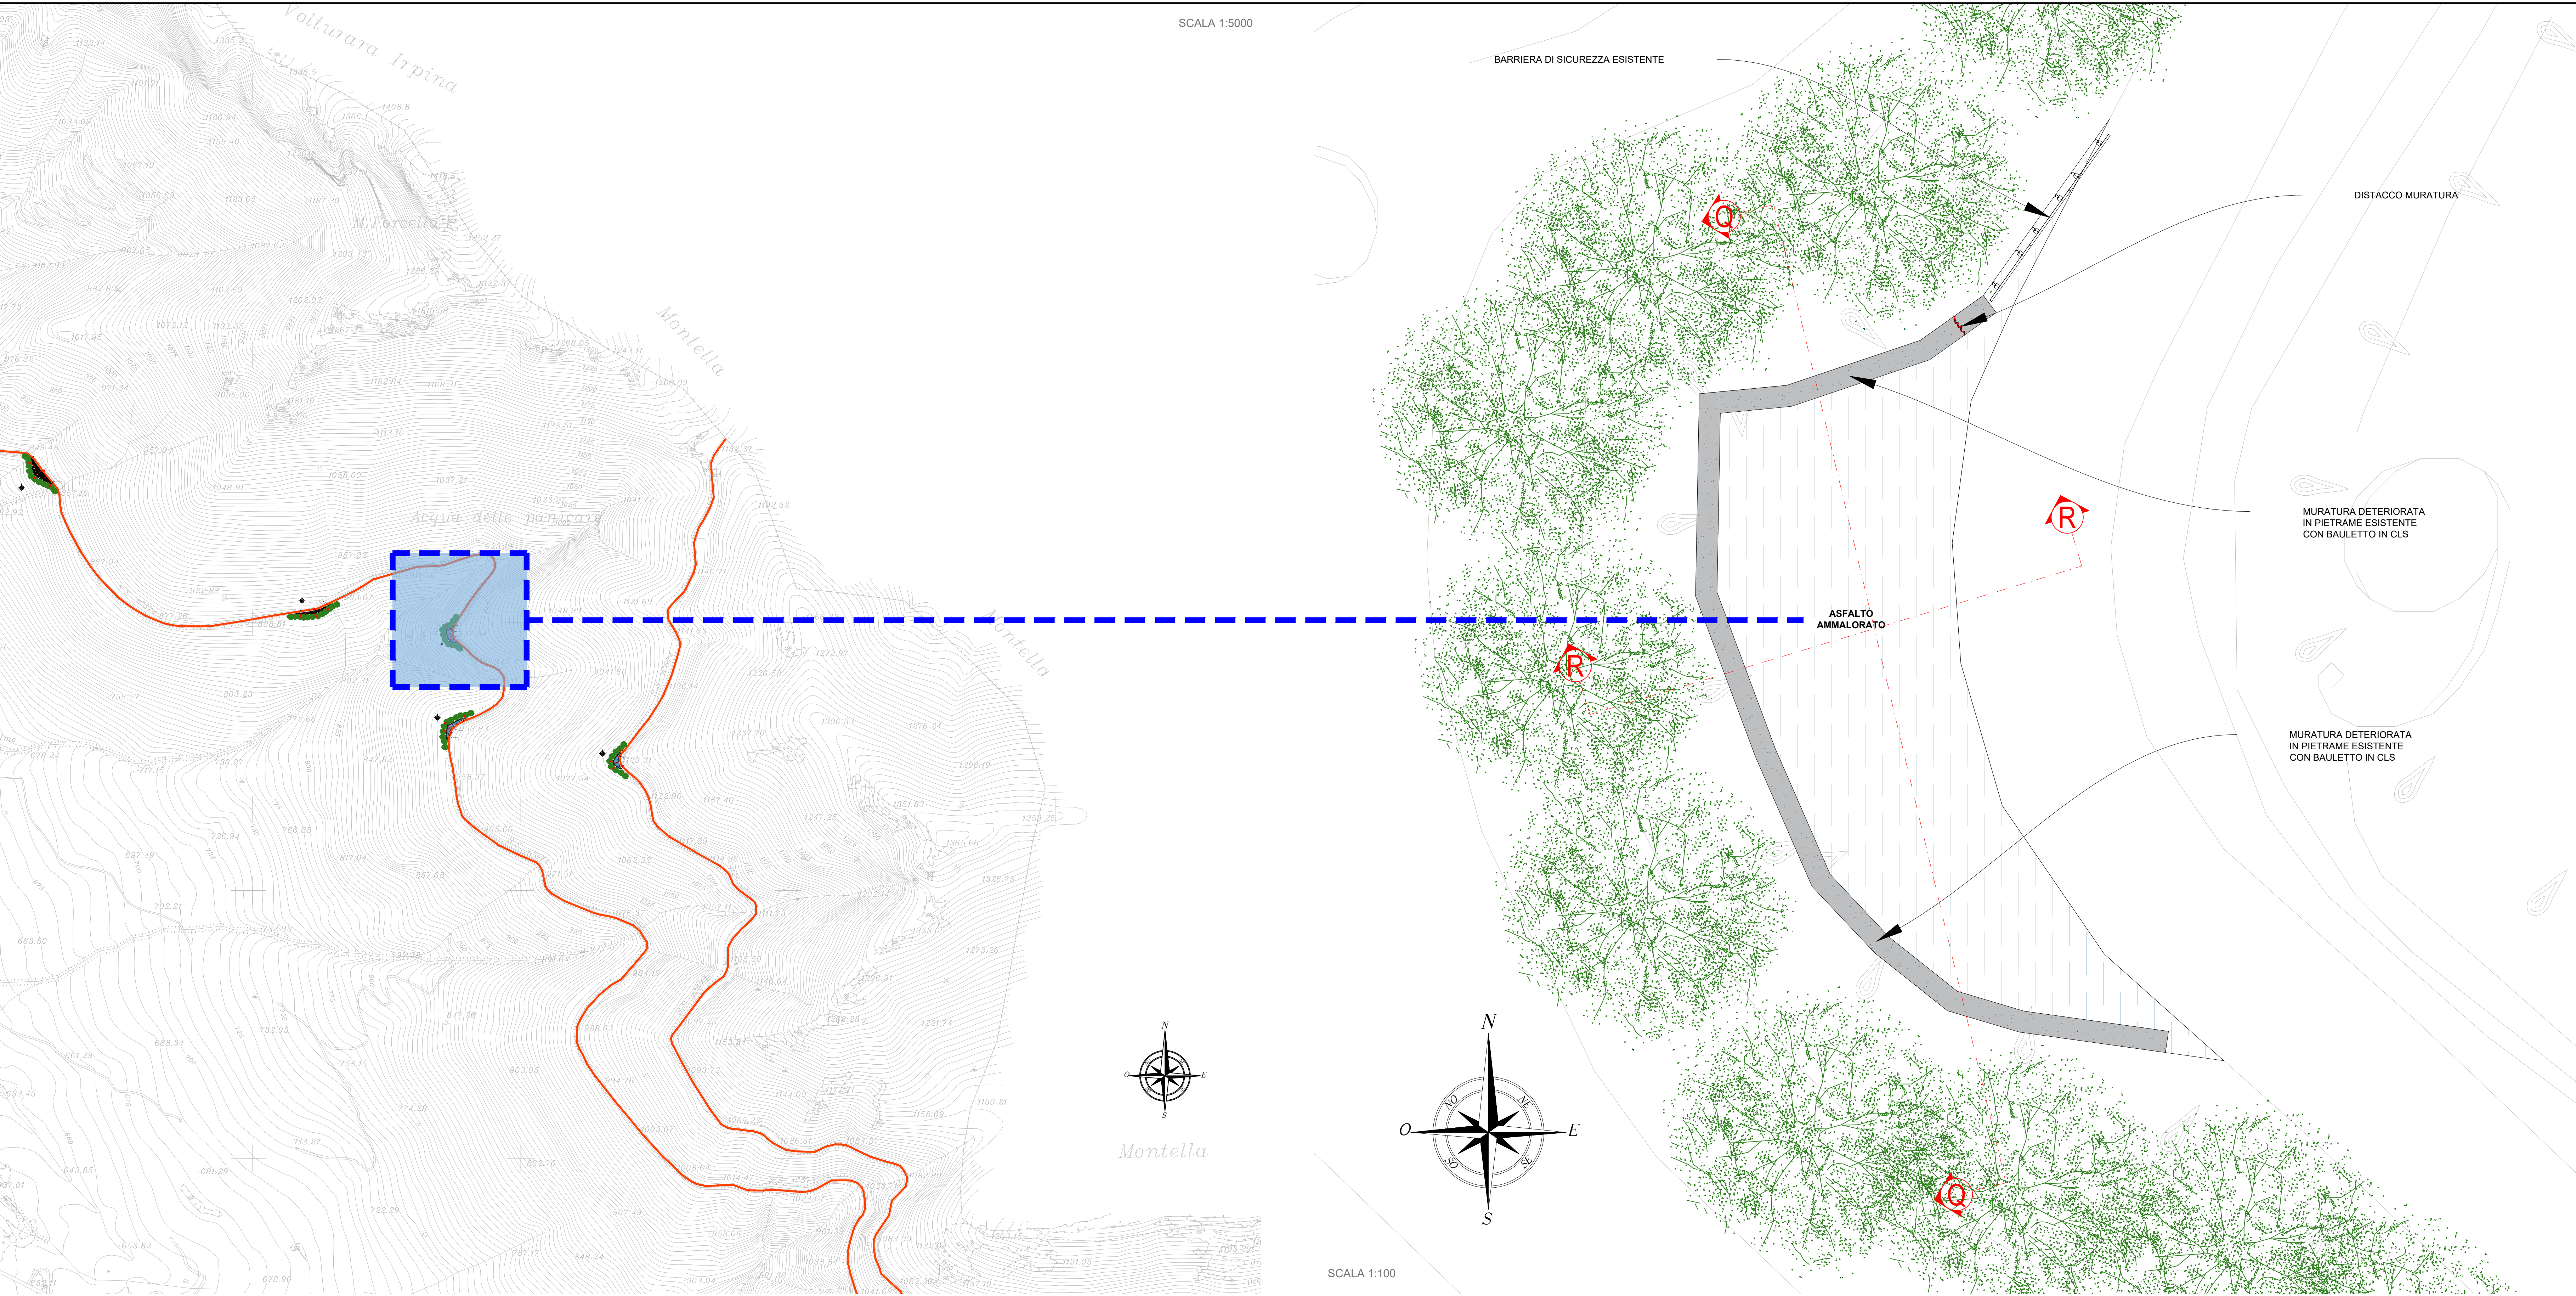

Messa in sicurezza della strada Turistica
per il Monte Terminio ex SS.574 - 2°lotto
CUP: E47H24001890002

PROGETTO DI FATTIBILITA' TECNICO-ECONOMICA
art. 41 D.Lgs n. 36/2023

ELABORATO : Stato di fatto_PLS_SOS_15

VISTI ED APPROVAZIONI

Approvazione PFTE : D.G.M. n.209 del 17/12/2024
Provincia di Avellino N.O. : 13/12/2024
Validazione RUP : Verbale prot. n.12876 del 17/12/2024
Aggiornamento economico : Determina n. 228/2026

SCALA:
DATA: dicembre 2024
AGG: agosto 2026

RUOLI TECNICI-AMMINISTRATIVI

ANNO 2024
PROGETTISTA PFTE : dott. ing. Antonio Ragano

Firmato digitalmente da
ALFONSO MOSCARELLO
CN = ALFONSO MOSCARELLO
R.U.P. PFTE : geom. Alfonso Moscarello

ANNO 2026
PROGETTISTA PFTE : dott. ing. Antonio Ragano

R.U.P. PFTE : dott. ing. Vincenza Amoroso
Vincenza Amoroso
01.09.2026
12:27:50
GMT+02:00

Responsabile IV Settore Tecnico
dott. ing. Vincenza Amoroso
01.09.2026
12:27:50
GMT+02:00

