
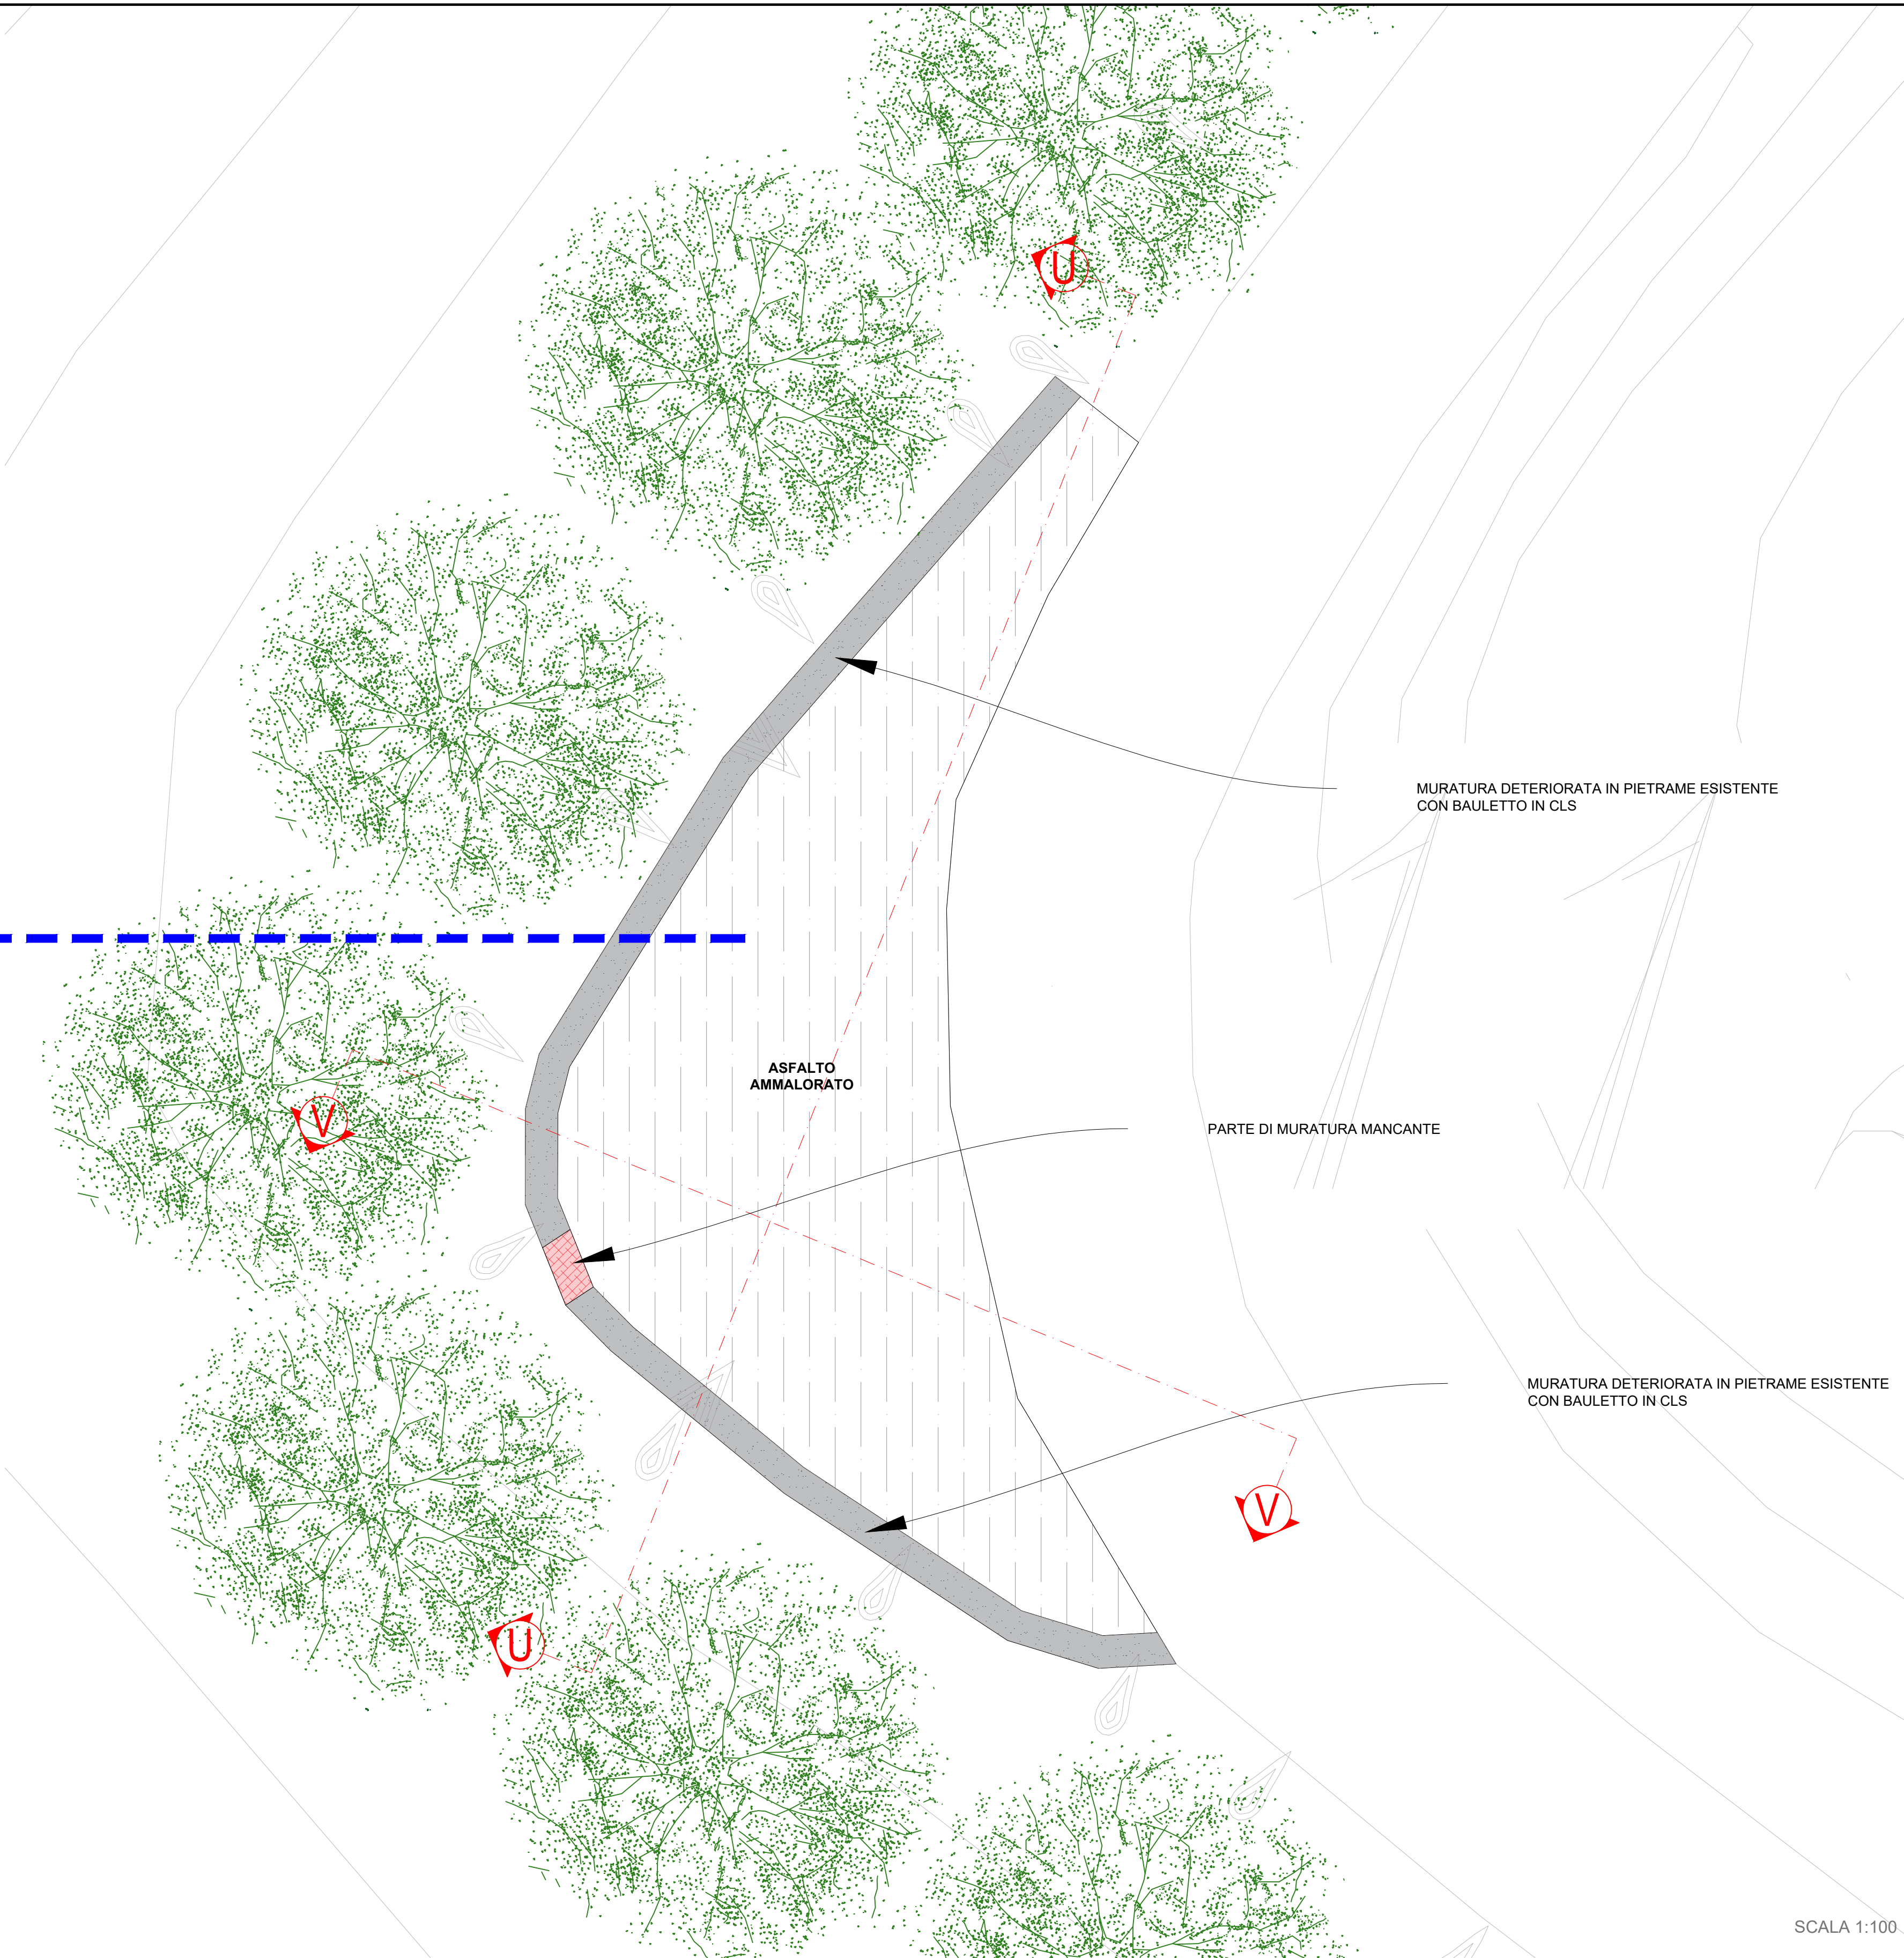


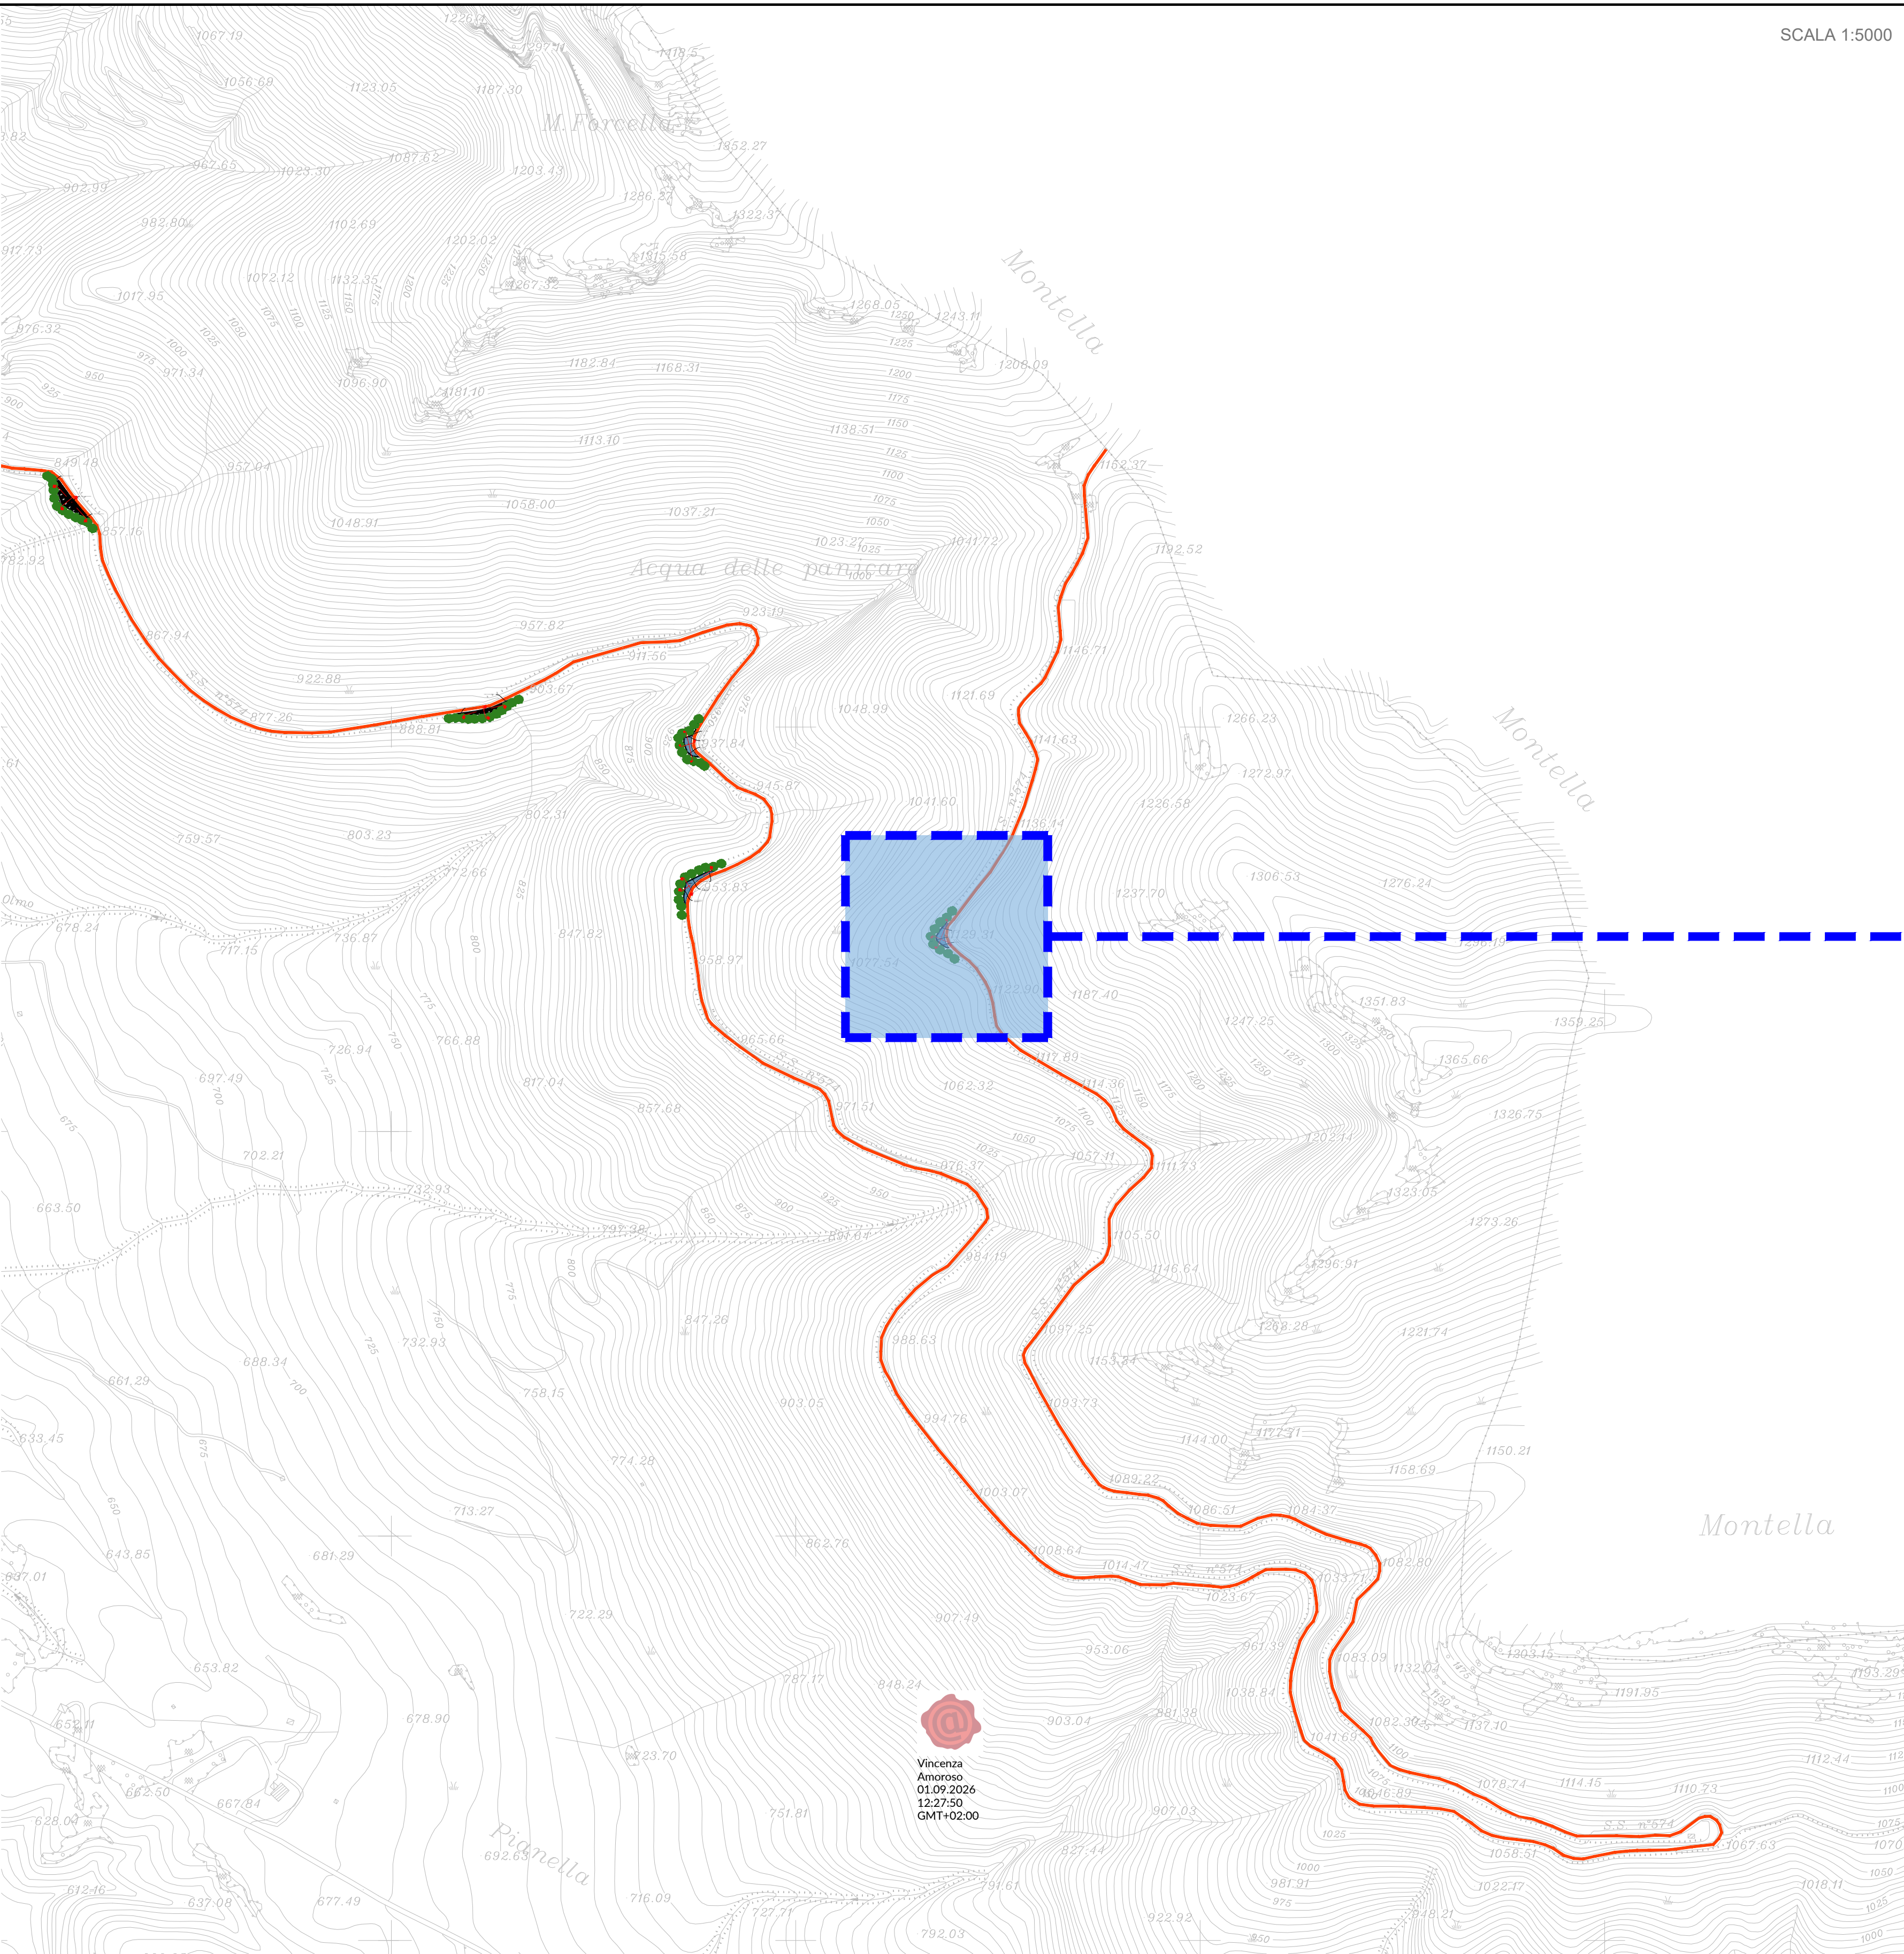

COESIONE ITALIA 21-27

FSC

Finanziato dal Ministero delle Infrastrutture e dei Trasporti

Ministero delle Infrastrutture e dei Trasporti

REGIONE CAMPANIA

COMUNE DI SERINO

(Provincia di Avellino)

Messa in sicurezza della strada Turistica per il Monte Terminio ex SS.574 - 2°lotto

CUP: E47H24001890002

PROGETTO DI FATTIBILITA' TECNICO-ECONOMICA art. 41 D.Lgs n. 36/2023

ELABORATO : Stato di fatto_PLS_SOS_19

VISTI ED APPROVAZIONI

Approvazione PFTE : D.G.M. n.209 del 17/12/2024
Provincia di Avellino N.O. : 13/12/2024
Validazione RUP : Verbale prot. n.12876 del 17/12/2024
Aggiornamento economico : Determina n. 228/2026

SCALA:

DATA: dicembre 2024

AGG: agosto 2026

Firmato digitalmente da

ALFONSO MOSCARELLO
CN = ALFONSO MOSCARELLO
C = IT

R.U.P. PFTE : geom. Alfonso Moscarello

RUOLI TECNICI-AMMINISTRATIVI

ANNO 2024

PROGETTISTA PFTE : dott. ing. Antonio Ragano

ANNO 2026

PROGETTISTA PFTE : dott. ing. Antonio Ragano

R.U.P. PFTE : dott. ing. Vincenzo Amoroso

Responsabile IV Settore Tecnico

dott. ing. Vincenzo Amoroso

Vincenza Amoroso

01.09.2026

12:27:50

GMT+02:00

SEZIONE U-U
SCALA 1:100

SEZIONE V-V
SCALA 1:100