



Ortofoto_individuazione area di sosta allo stato di fatto



Area di sosta n.1 al km 7+405,40



4. Staccionata in legno a croce di Sant'Andrea






5. Panchina senza schienale con struttura in acciaio e listoni di legno

6. Cestino costituito in lamiera, con anello di irrigidimento superiore ed inferiore in piatto di acciaio cilindrato. Il fusto del cestino è ricoperto di doghe in legno

1. *Mirto Pumila*



7. Barriera di sicurezza in acciaio/legno

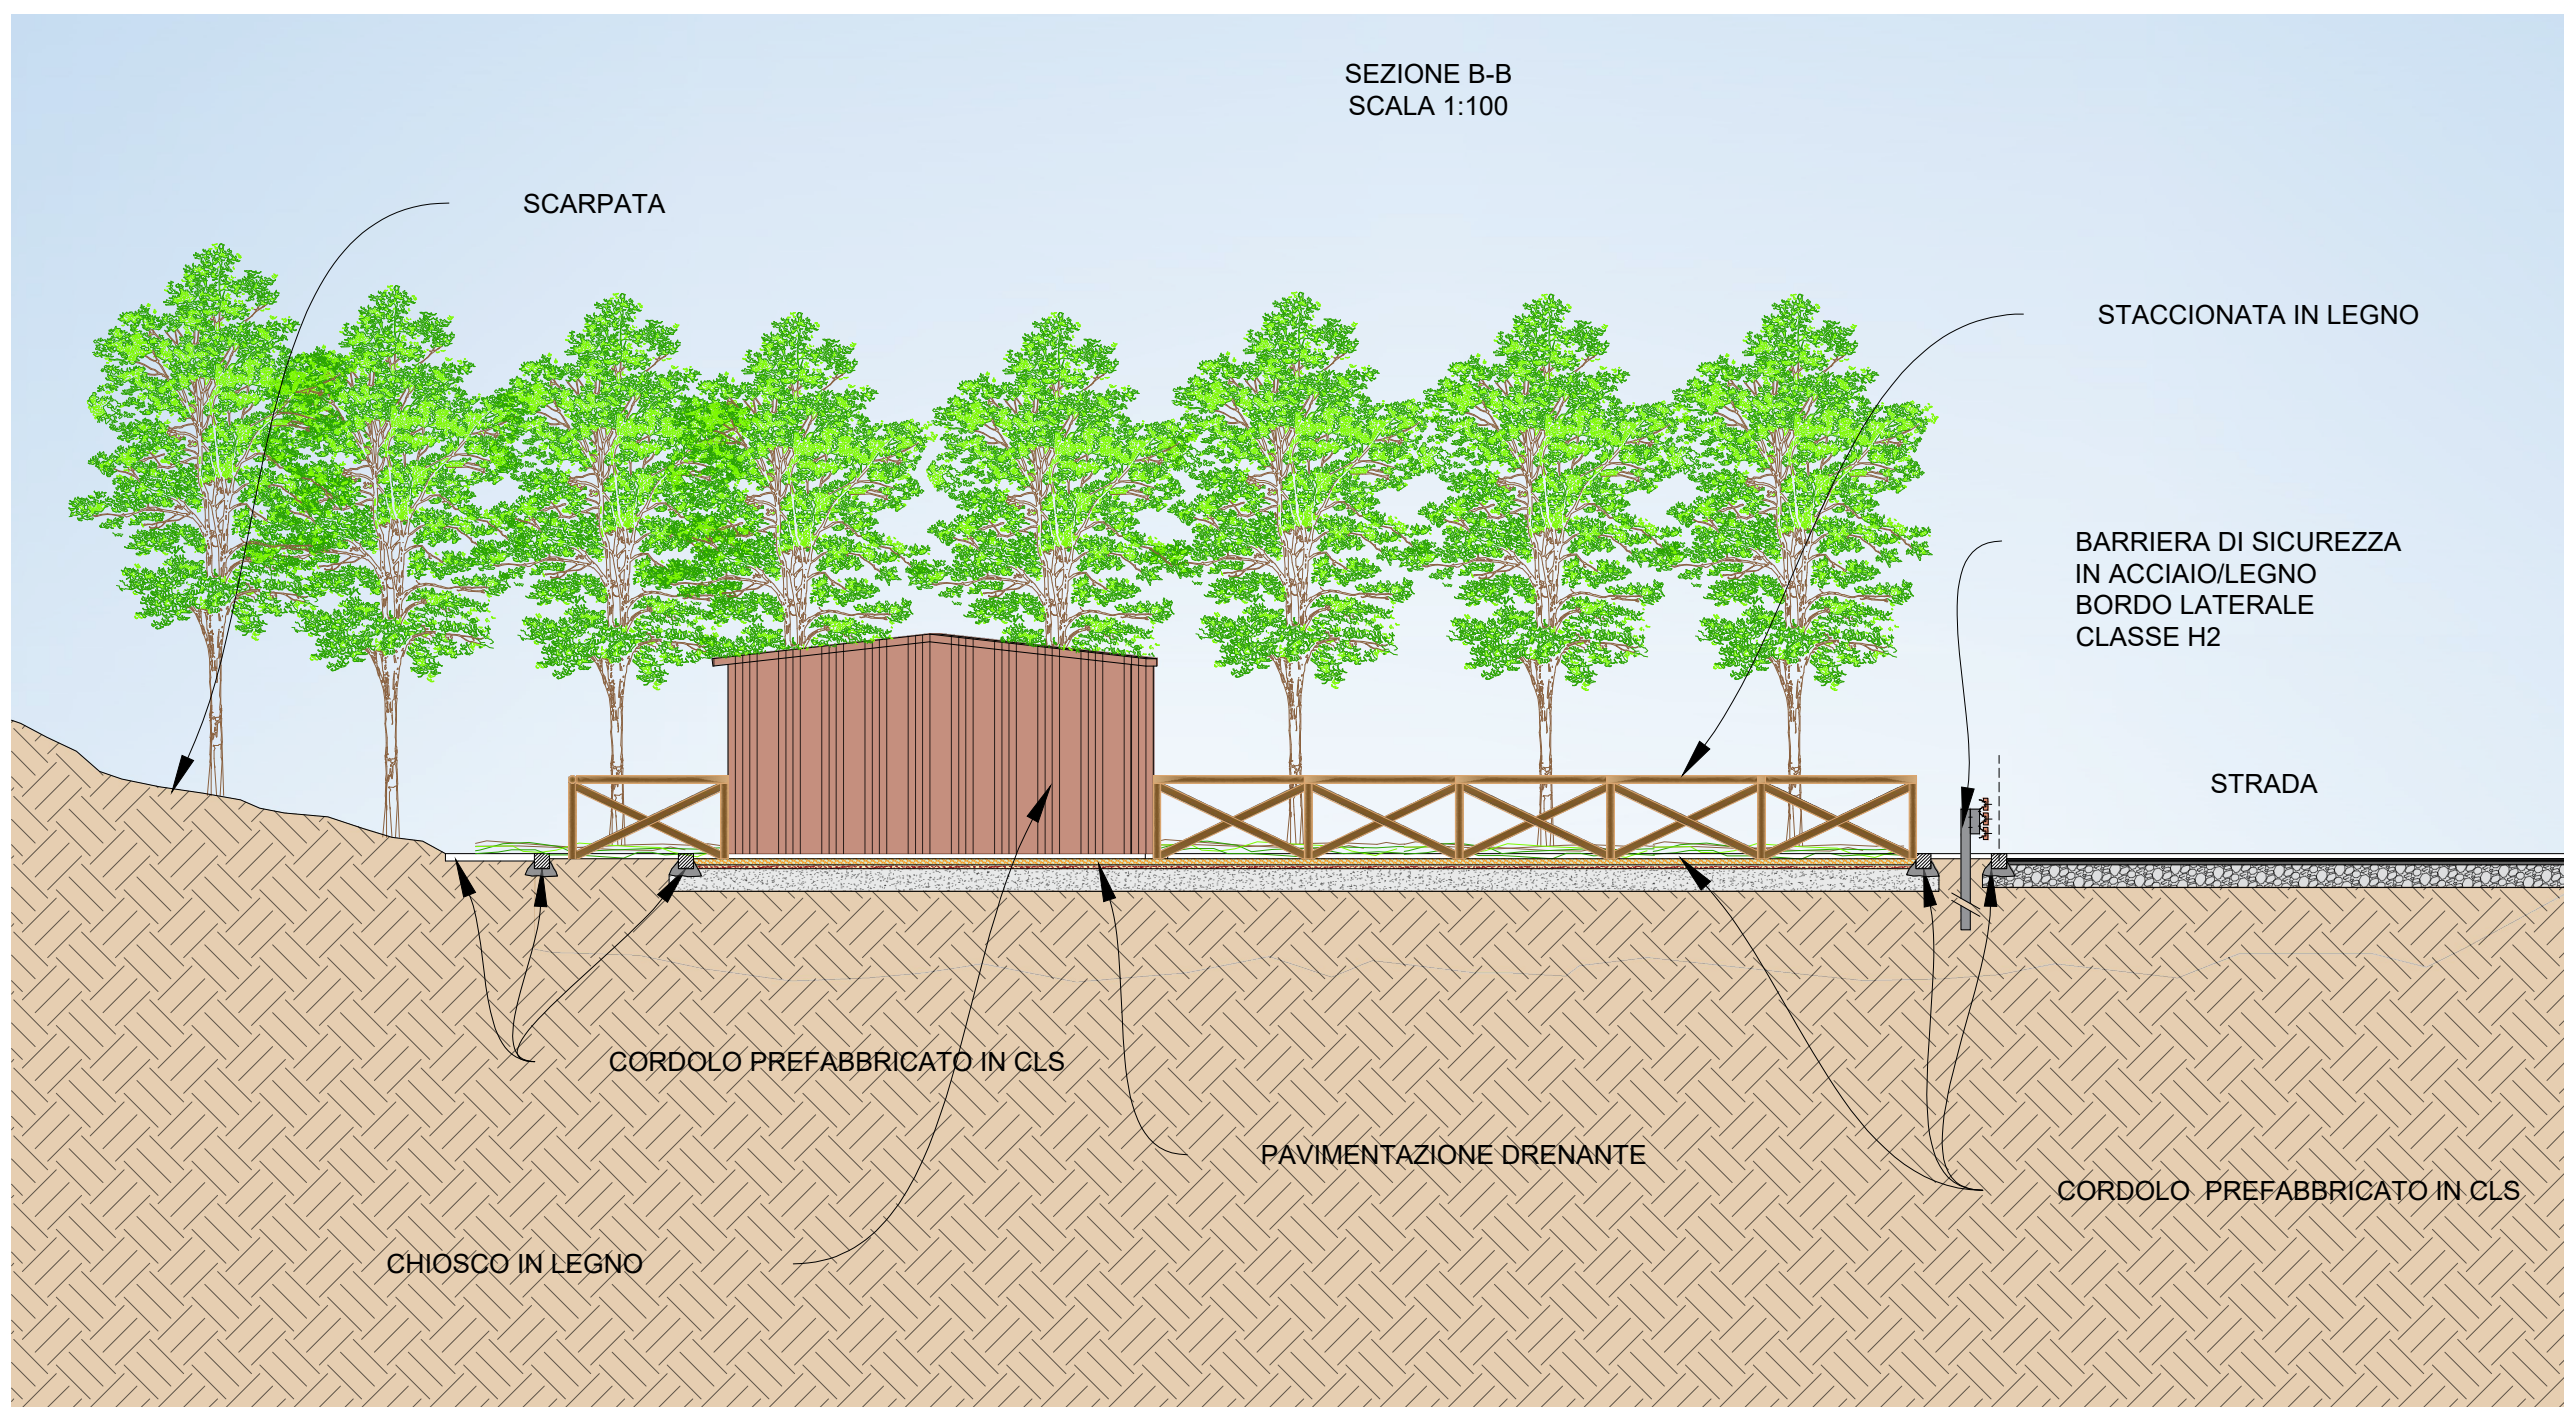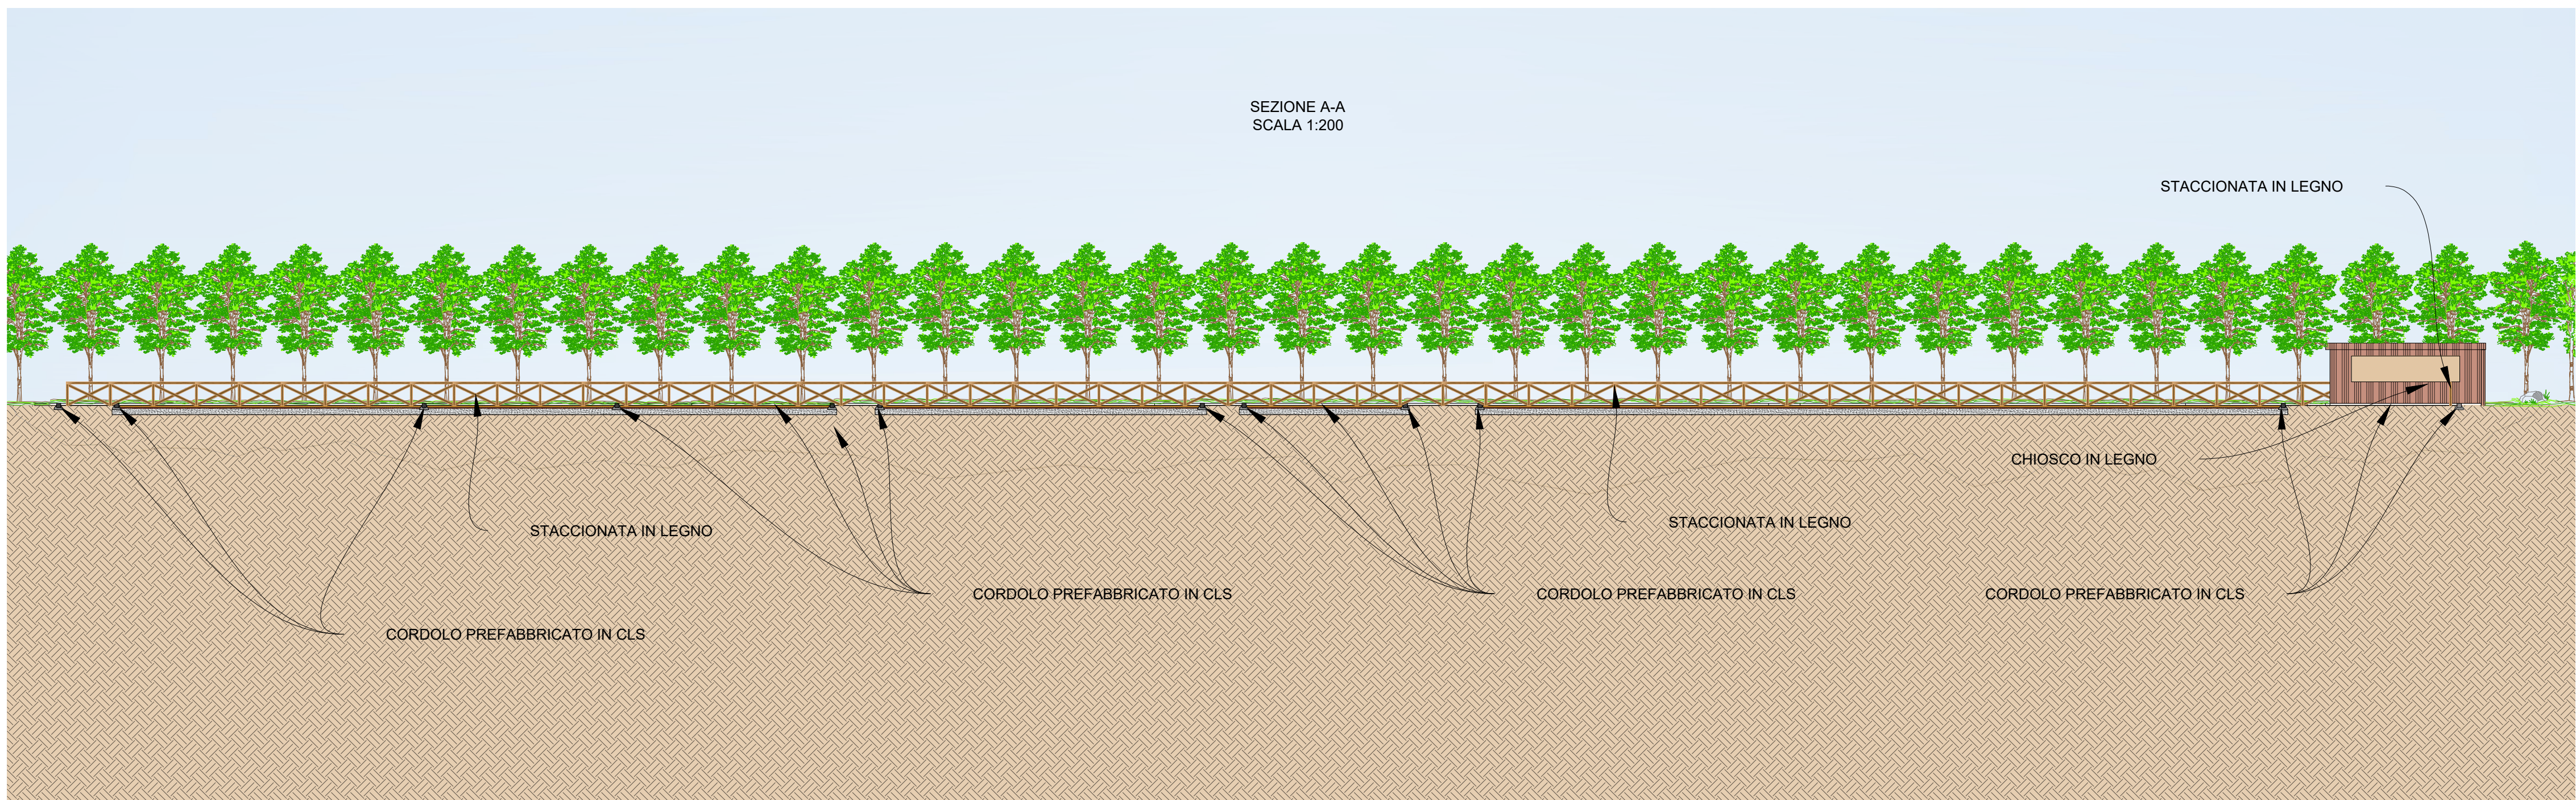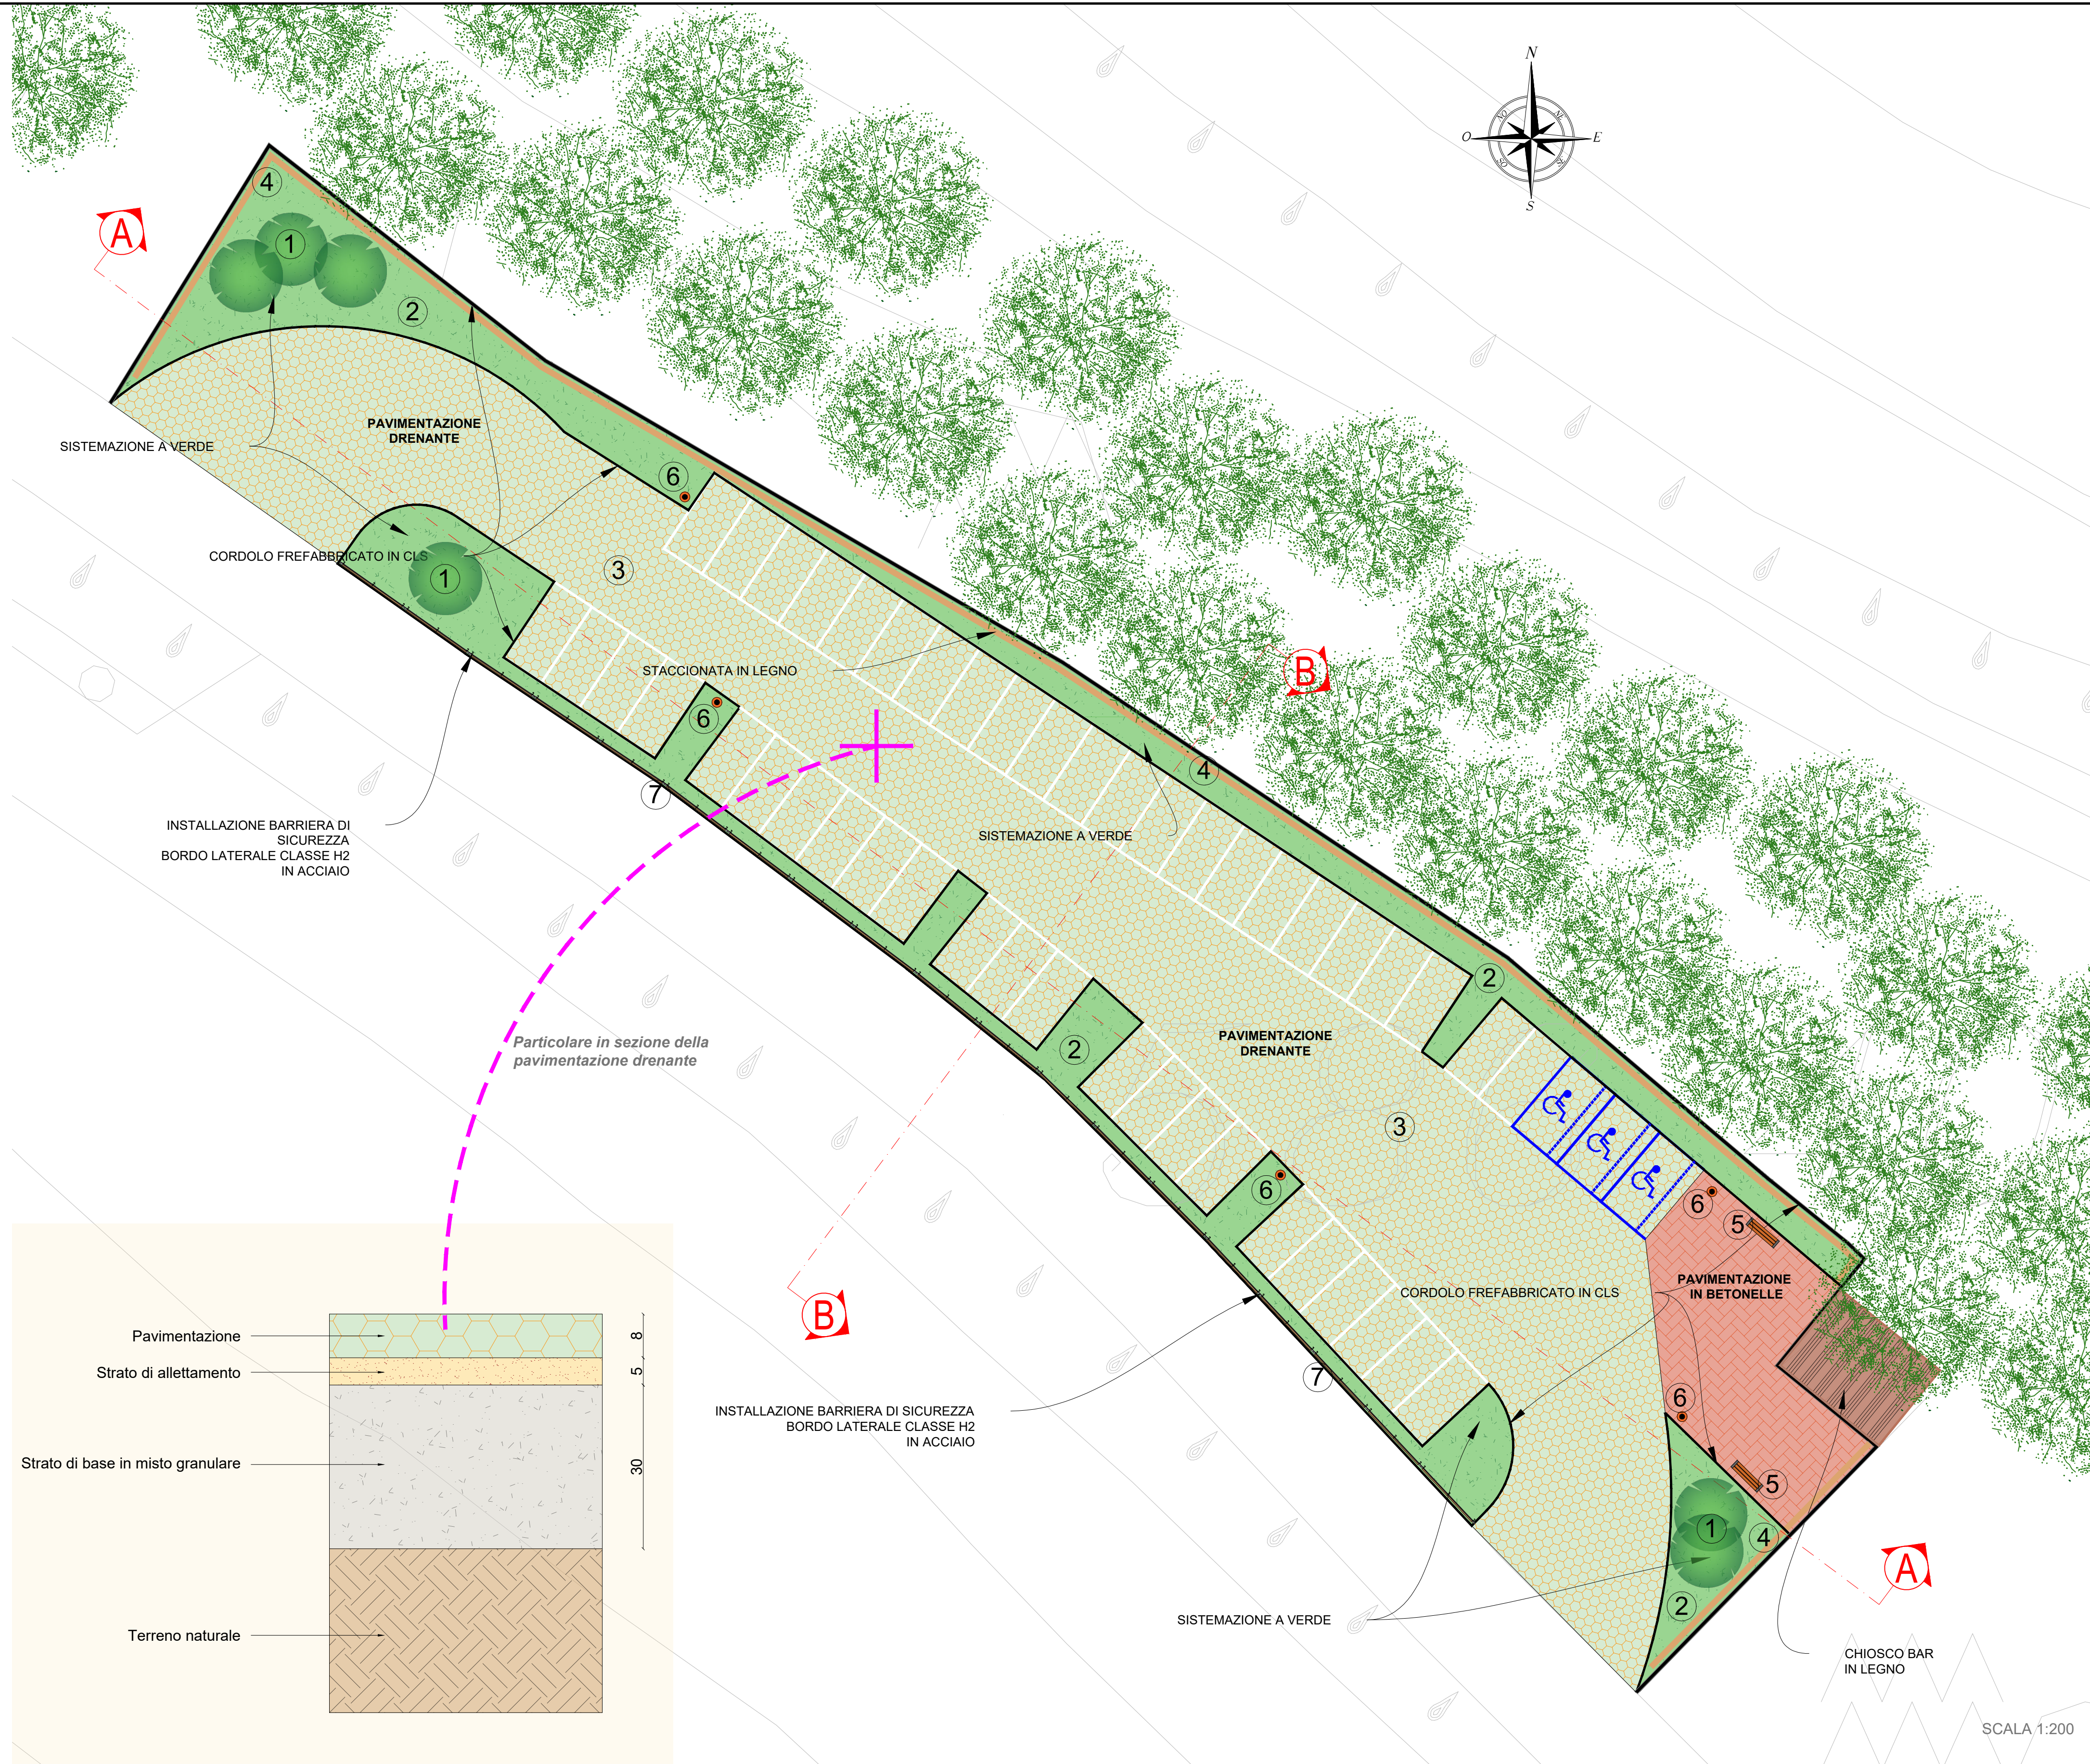

Messa in sicurezza della strada Turistica
per il Monte Terminio ex SS.574 - 2°lotto

CUP: E47H24001890002

PROGETTO DI FATTIBILITA' TECNICO-ECONOMICA
art. 41 D.Lgs n. 36/2023

ELABORATO: Stato di progetto-PLS_SOS_02

VISTI ED APPROVAZIONI

Approvazione PFTE : D.G.M. n.209 del 17/12/2024
Provincia di Avellino N.O. : 13/12/2024
Validazione RUP : Verbale prot. n.12876 del 17/12/2024
Aggiornamento economico : Determina n. 228/2026

SCALA:

DATA: dicembre 2024

AGG: agosto 2026

Firmato digitalmente da

ALFONSO MOSCARIELLO
CN = ALFONSO
MOSCARIELLO
C = IT

R.U.P. PFTE : geom. Alfonso Moscariello

RUOLI TECNICI-AMMINISTRATIVI

ANNO 2024

PROGETTISTA PFTE : dott. ing. Antonio Ragano

ANNO 2026

PROGETTISTA PFTE : dott. ing.

R.U.P. PFTE : dott. ing. Vincenza Minorena

Responsabile IV Settore Tecnico
dott. ing. Vincenza Amoroso

Vincenza
Amoroso
01.09.2026
12:27:50
GMT+02:00

01.09.2026
12:27:50
GMT+02:00

