


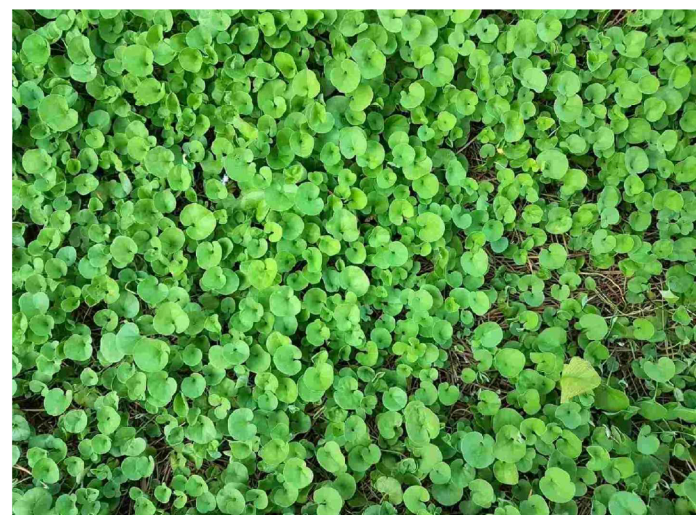
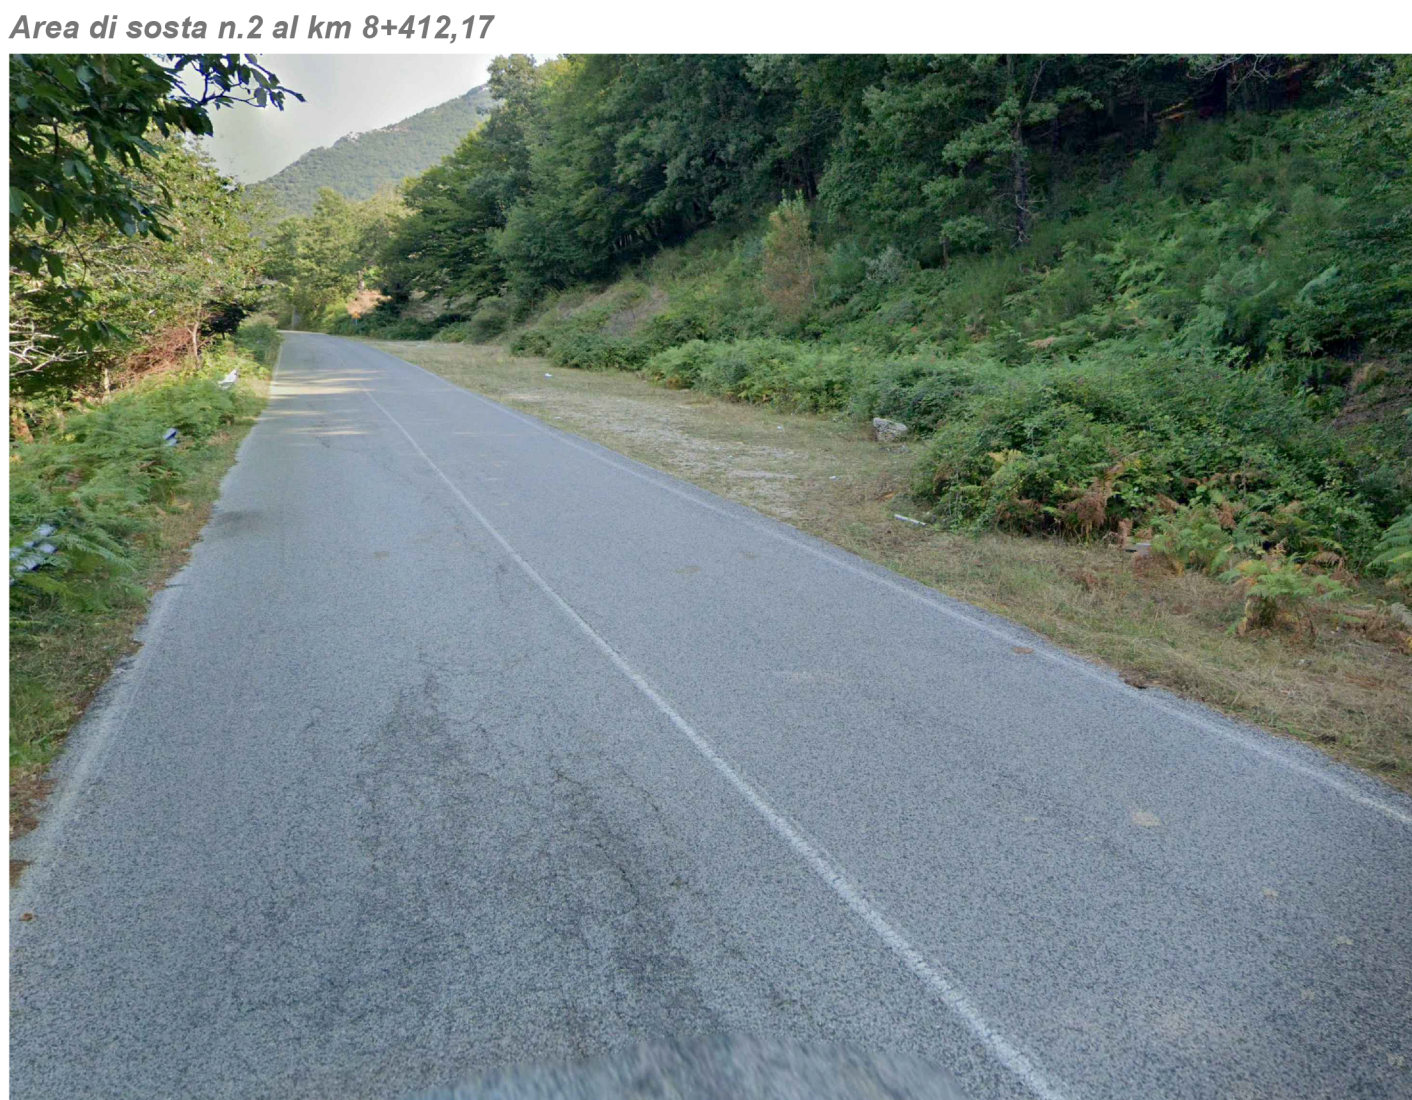
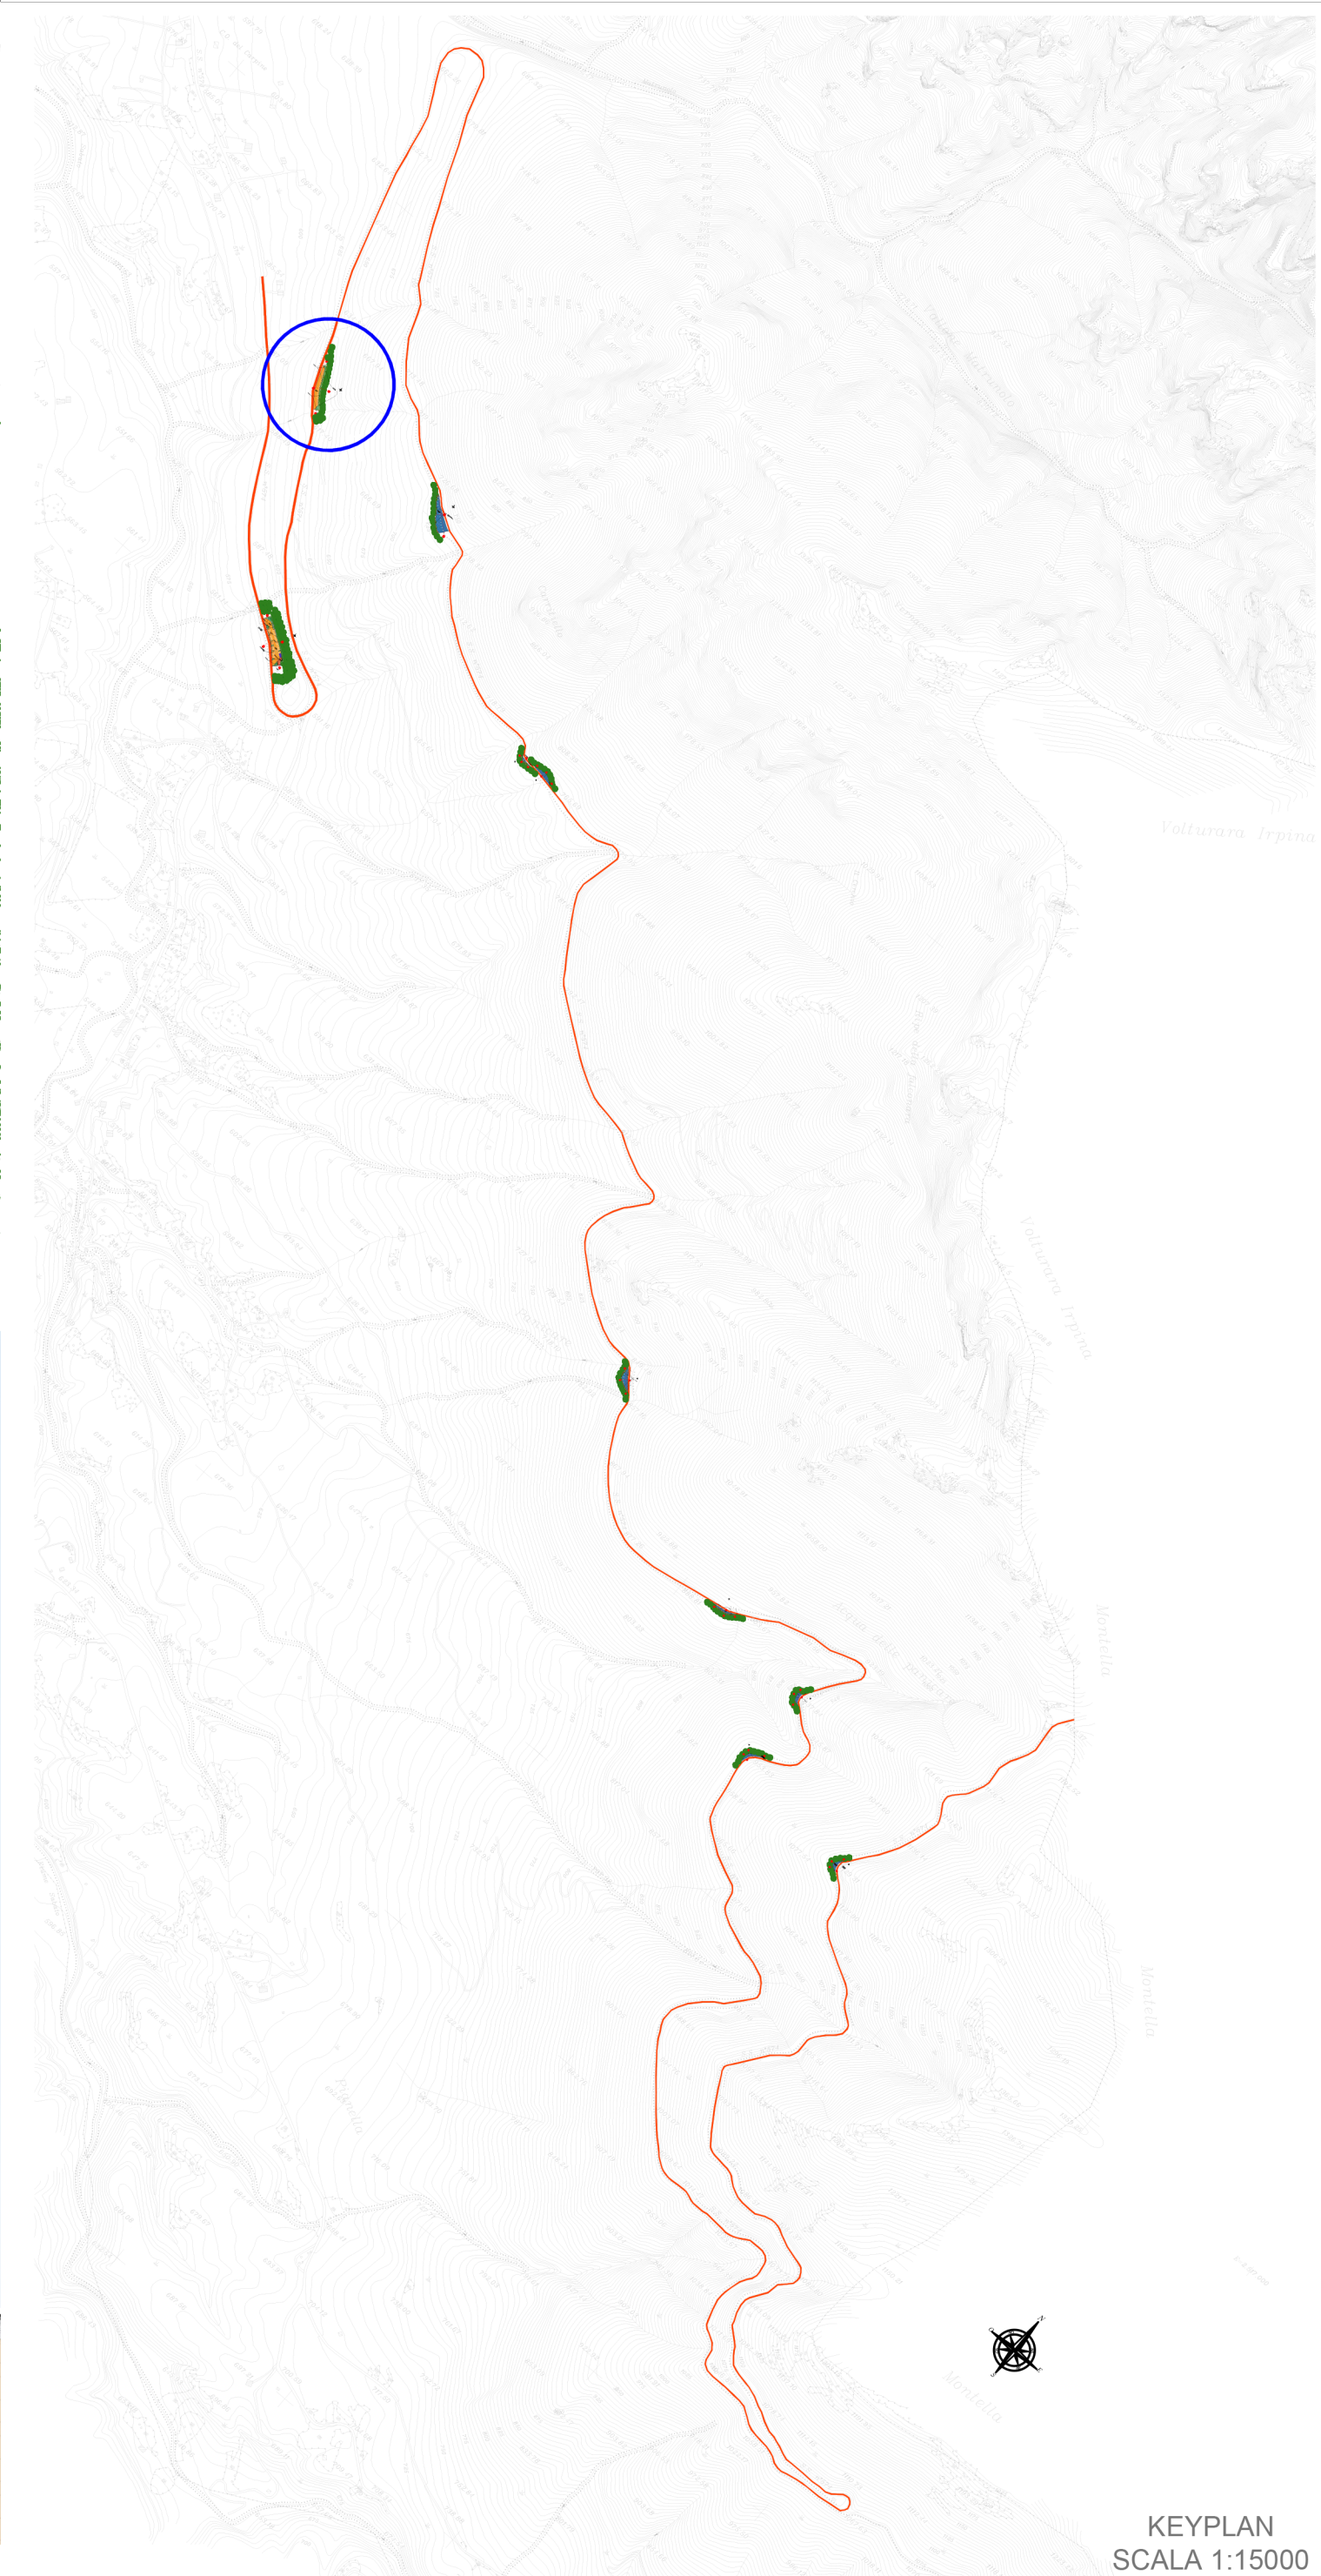


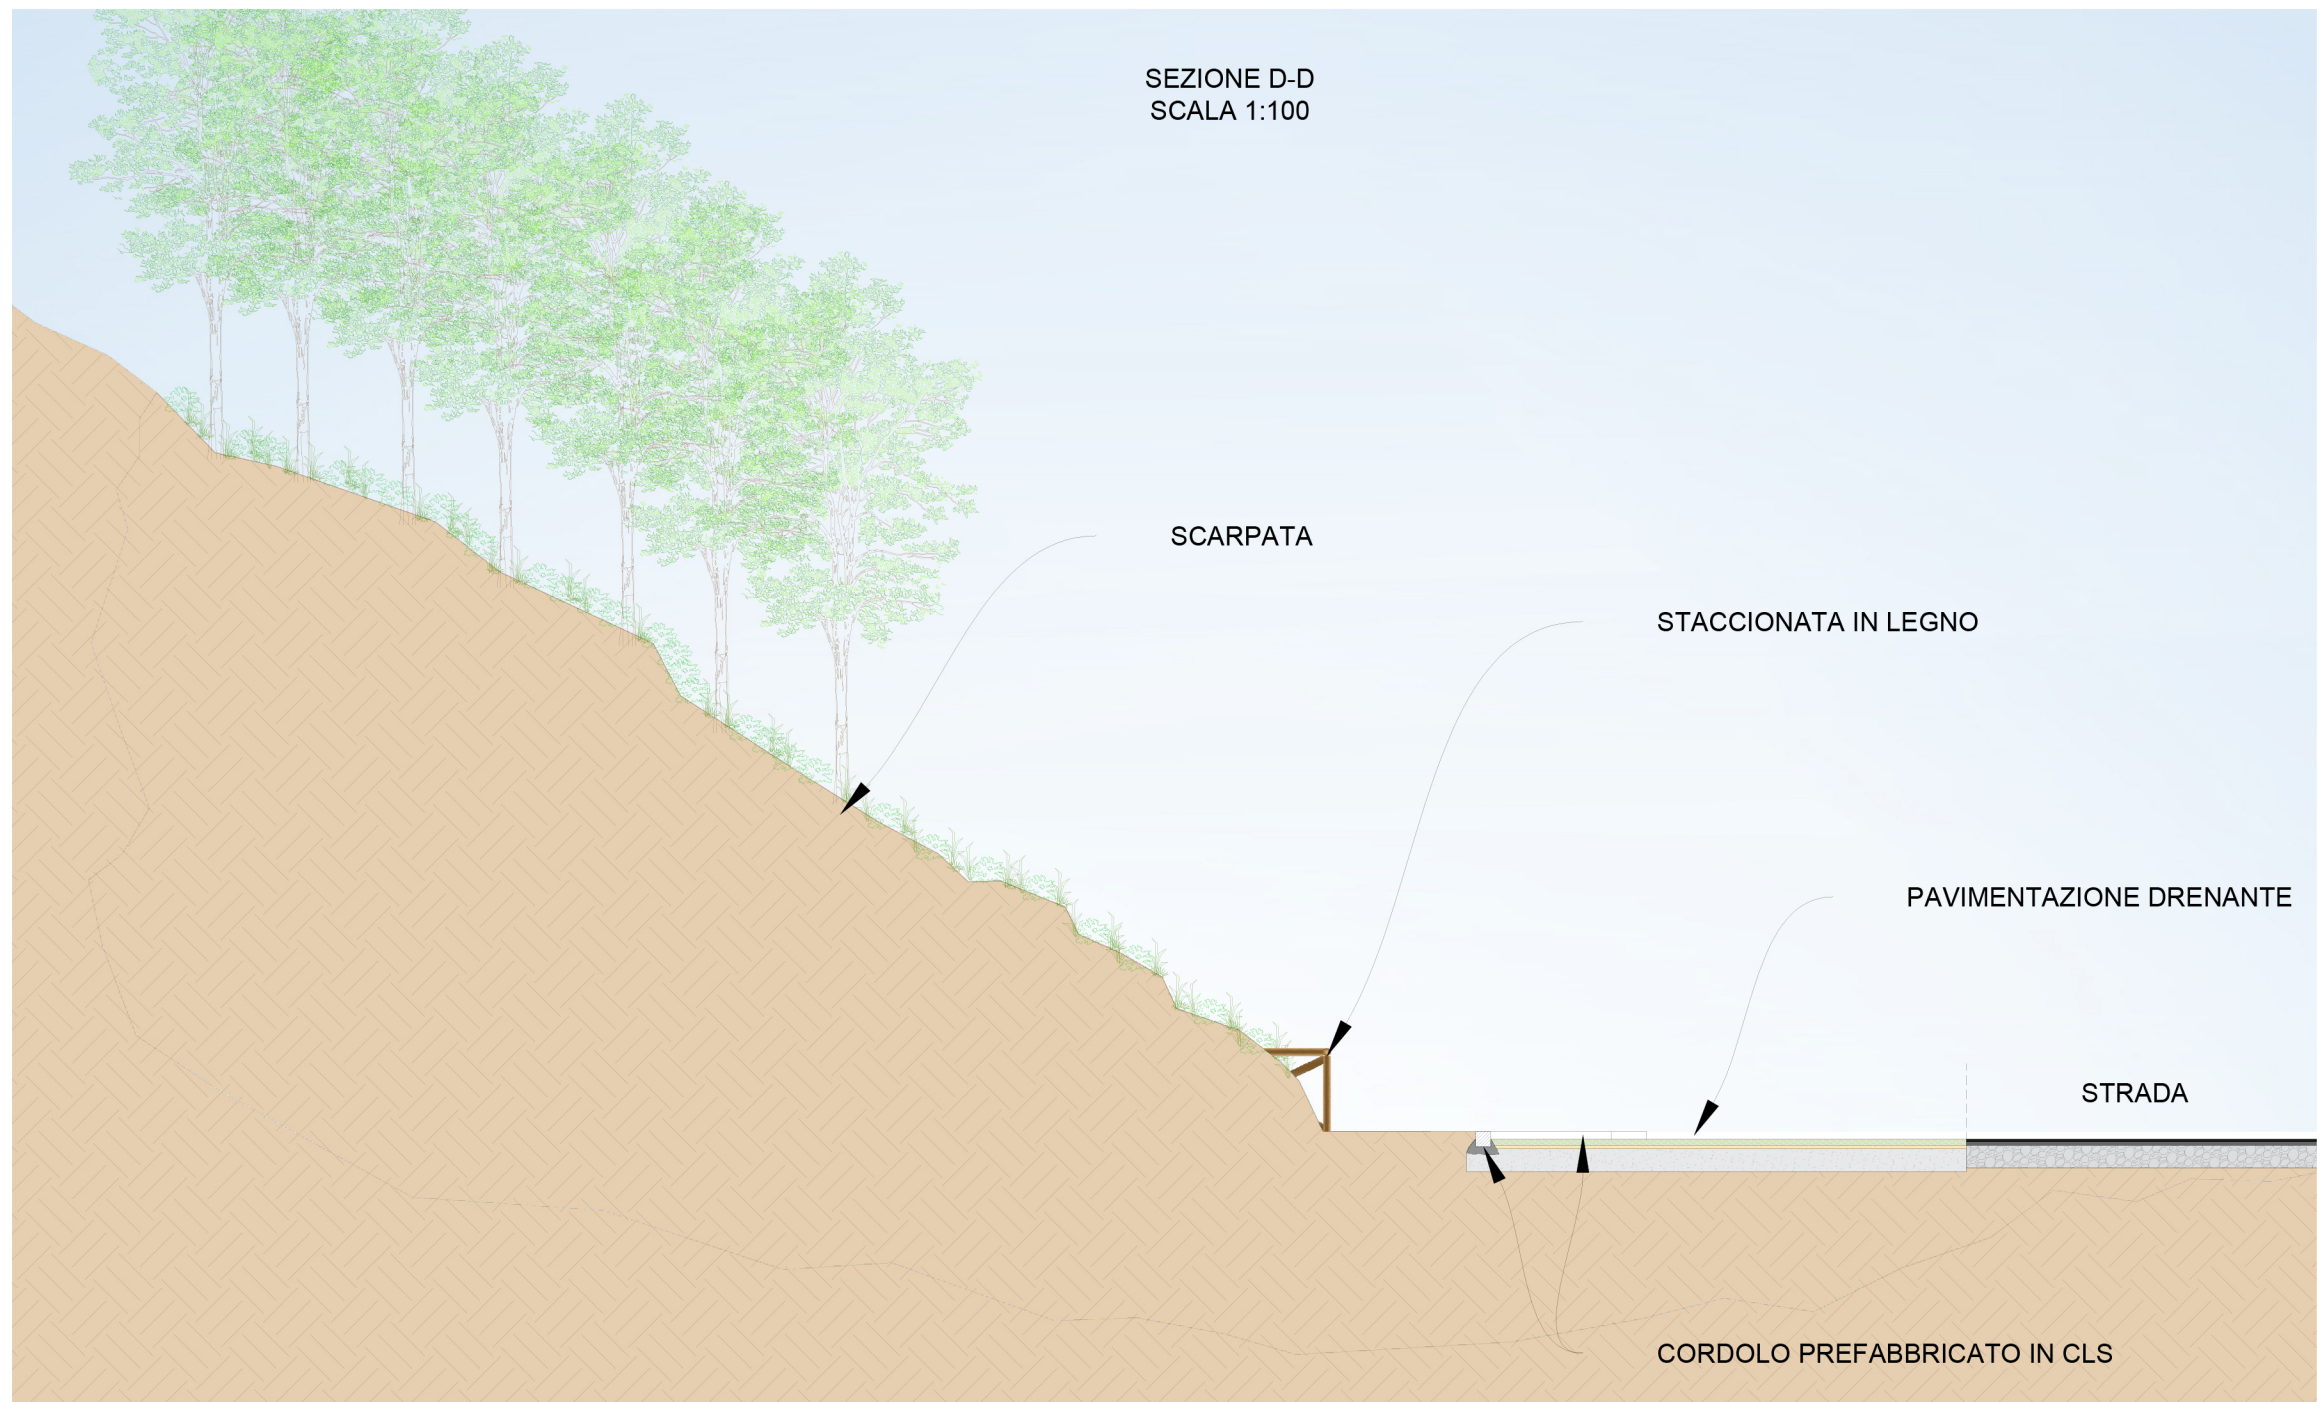

Ortofoto_individuazione area di sosta allo stato di fatto

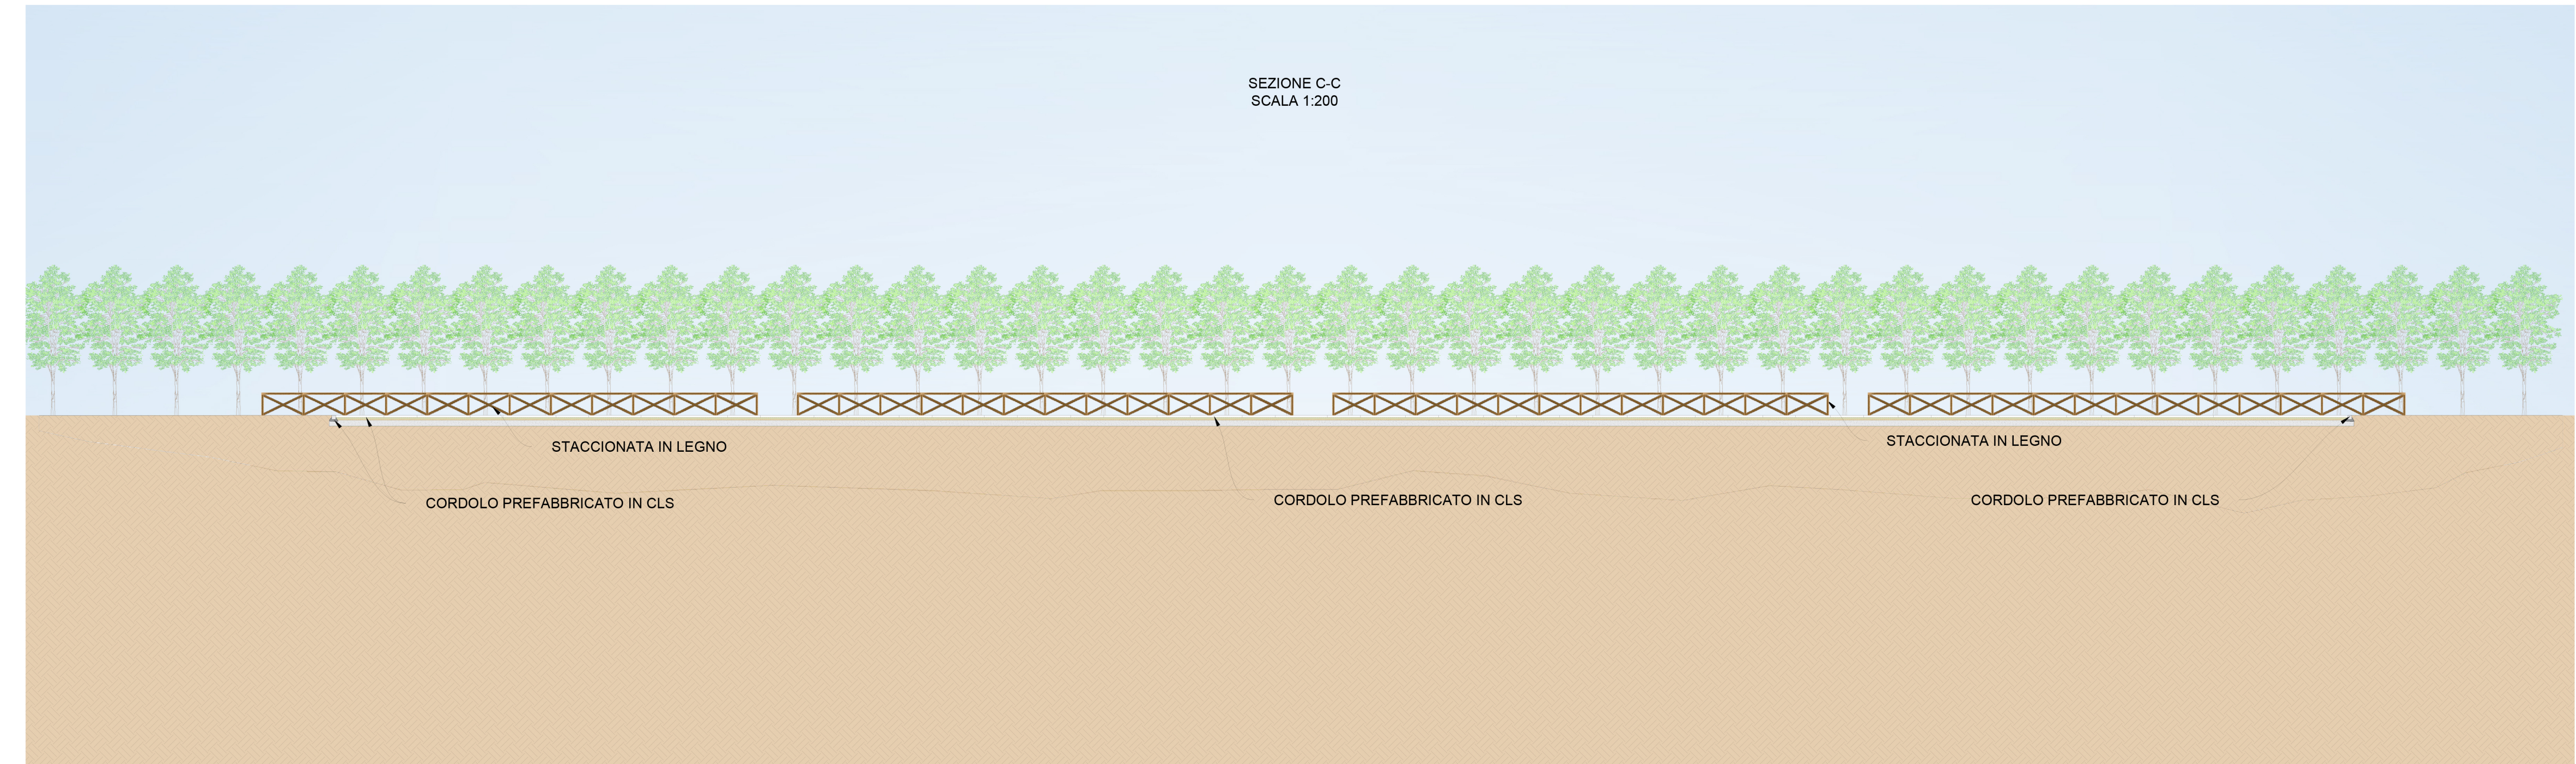

6. Cestino costituito in lamiera, con anello di irrigidimento superiore ed inferiore in piatto di acciaio cilindrato. Il fusto del cestino è ricoperto di doghe in legno

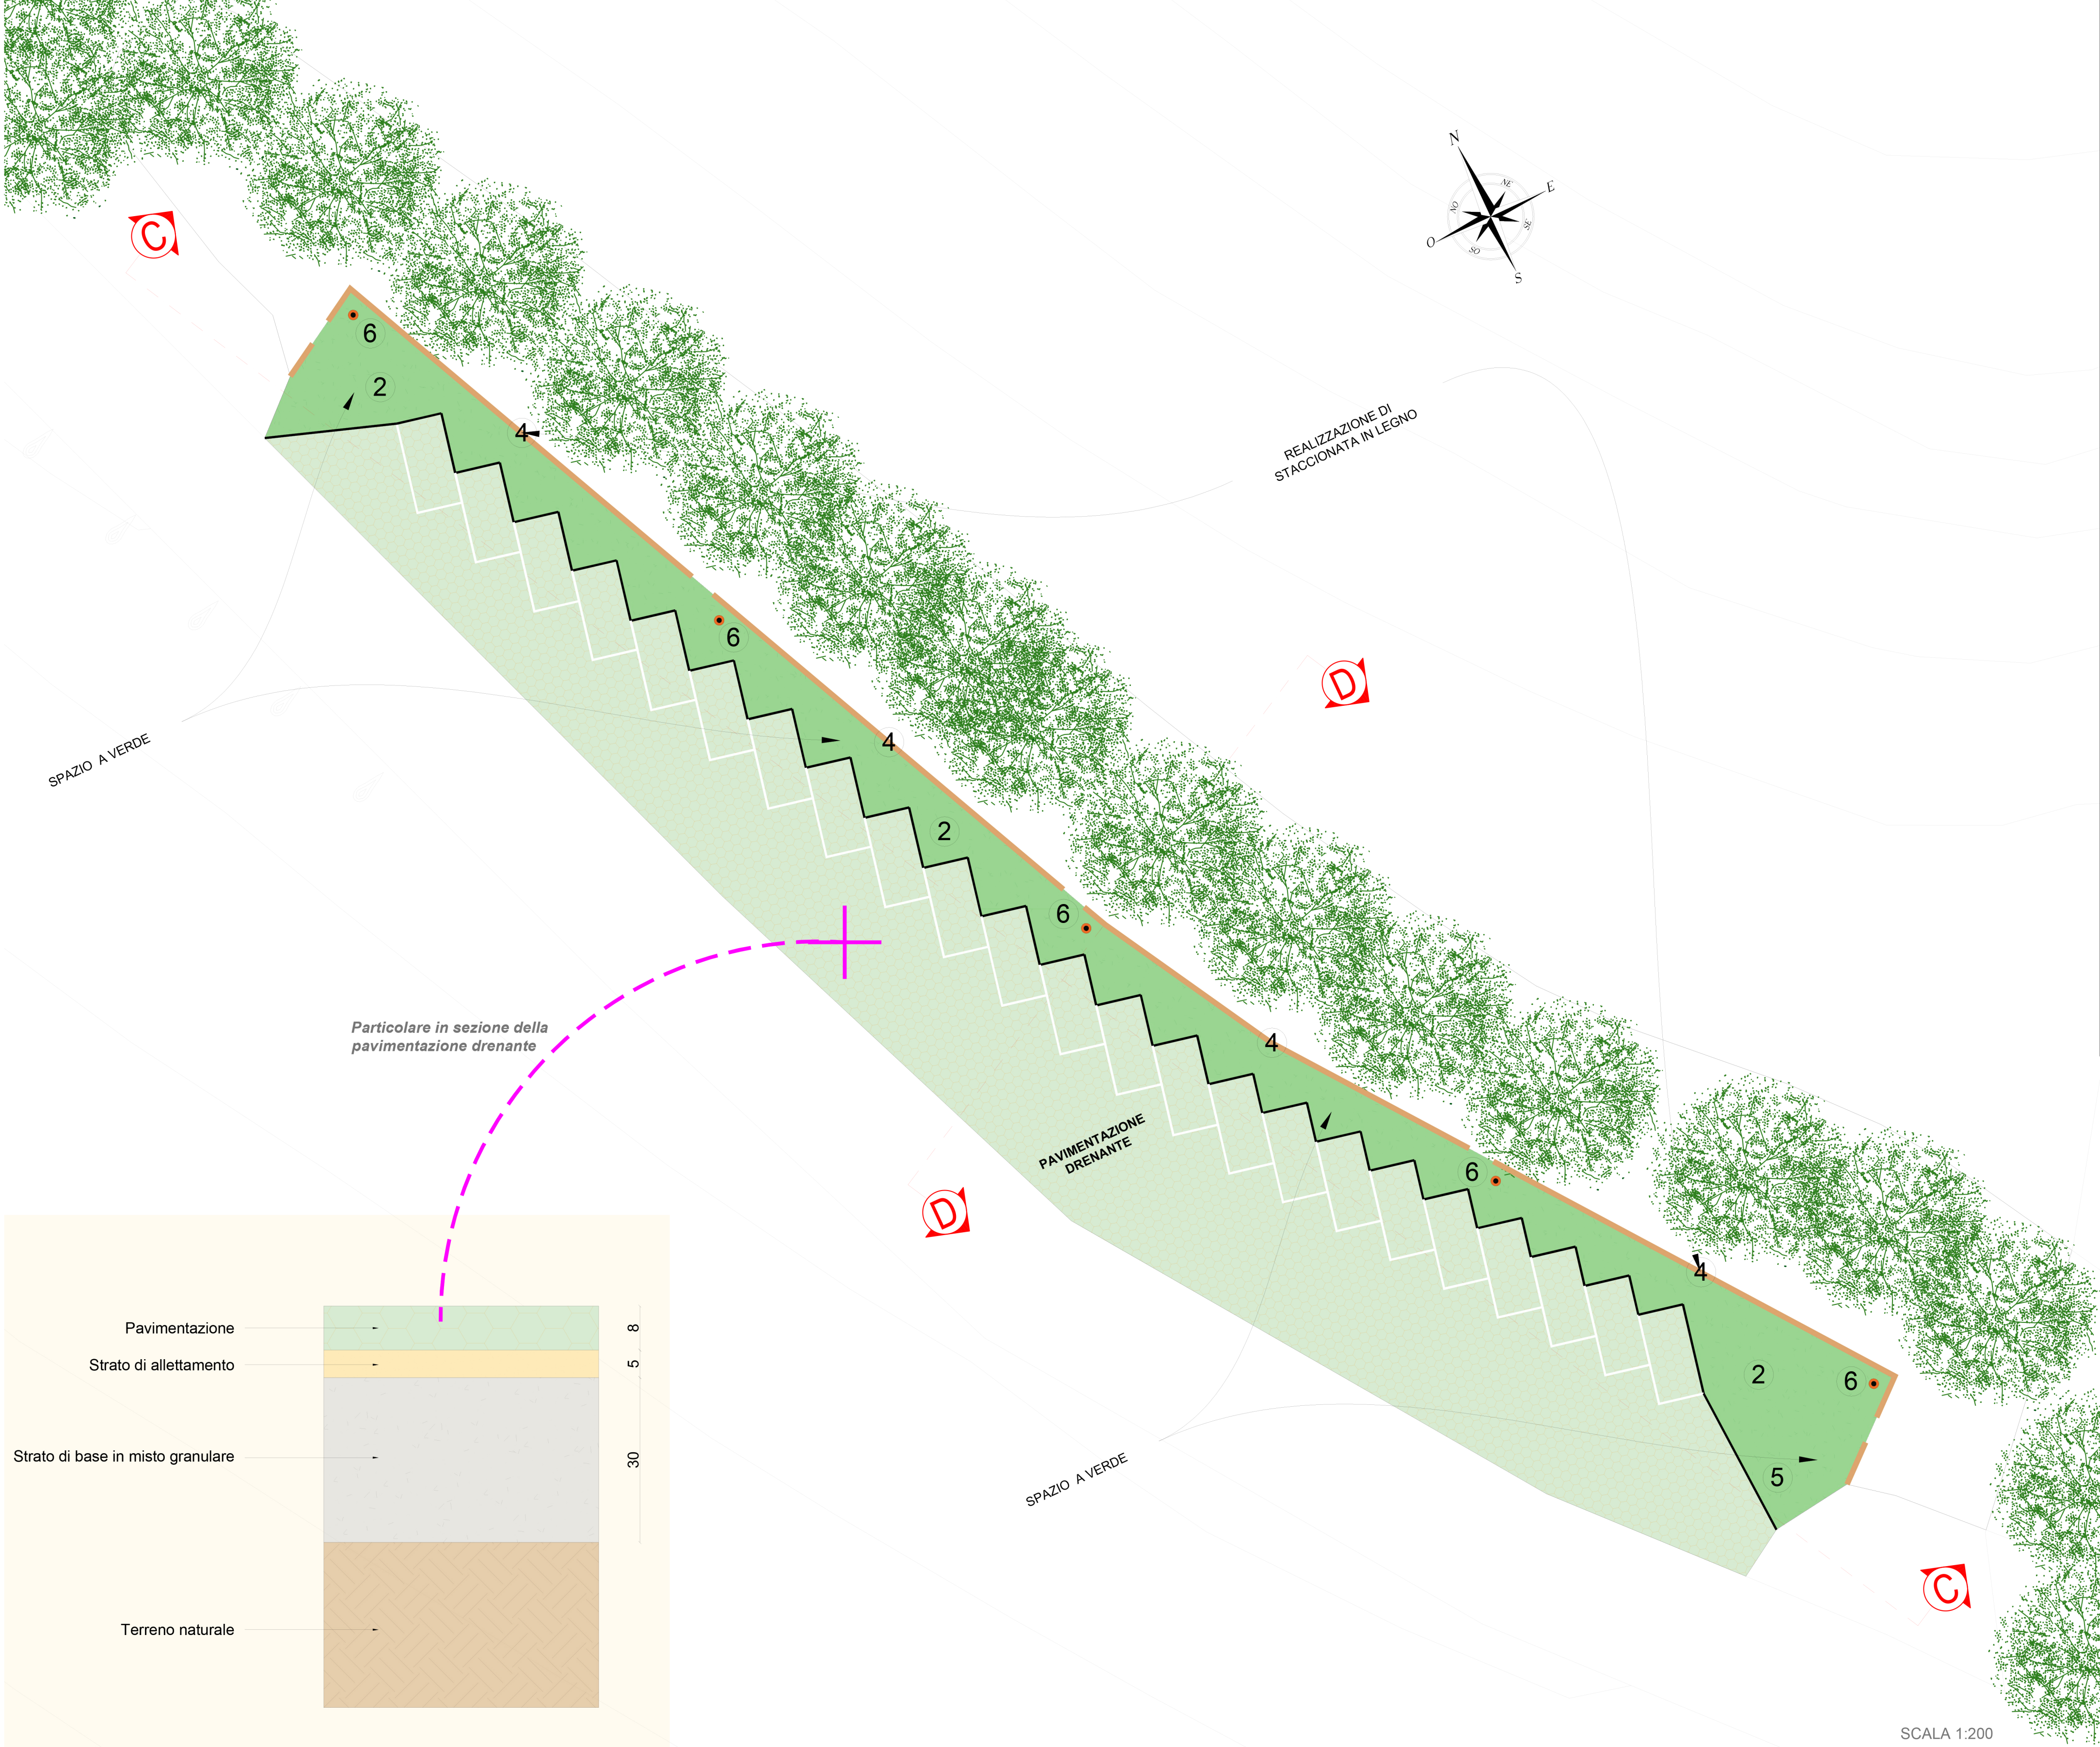

Messa in sicurezza della strada Turistica per il Monte Terminio ex SS.574 - 2°lotto
CUP: E47H24001890002

PROGETTO DI FATTIBILITA' TECNICO-ECONOMICA
art. 41 D.Lgs n. 36/2023

ELABORATO : Stato di progetto-PLS_SOS_04

VISTI ED APPROVAZIONI
Approvazione PFTE : D.G.M. n.209 del 17/12/2024
Provincia di Avellino N.O. : 13/12/2024
Validazione RUP : Verbale prot. n.12876 del 17/12/2024
Aggiornamento economico : Determina n. 228/2026

SCALA:
DATA: dicembre 2024
AGG: agosto 2026

RUOLI TECNICI-AMMINISTRATIVI
ANNO 2024
PROGETTISTA PFTE : dott. ing. Antonio Ragano

Firmato digitalmente da
ALFONSO MOSCARIELLO
CN = ALFONSO MOSCARIELLO
C = IT
R.U.P. PFTE : geom. Alfonso Moscarillo

ANNO 2026
PROGETTISTA PFTE : dott. ing. Antonio Ragano

R.U.P. PFTE : dott. ing. Vincenza Amoroso

Responsabile IV Settore Tecnico
dott. ing. Vincenza Amoroso

Vincenza Amoroso
01.09.2026
12:27:50
GMT+02:00