



COMUNE DI SERINO
PROVINCIA DI AVELLINO



MISSIONE 2: RIVOLUZIONE VERDE E
TRANSIZIONE ECOLOGICA;
COMPONENTE C4: TUTELA DEL TERRITORIO
E DELLA RISORSA IDRICA;
INVESTIMENTO 2.2: INTERVENTI PER LA
RESILIENZA, LA VALORIZZAZIONE DEL
TERRITORIO E L'EFFICIENZA ENERGETICA
DEI COMUNI

**"RISANAMENTO IDROGEOLOGICO ED AMBIENTALE DEI
VALLONI IN LOCALITÀ CUMMINAGLIE"
CUP : E44H20001220001**

PROGETTO ESECUTIVO



E04

**INQUADRAMENTO GENERALE
AEROFOTOGRAMMETRIA**

1:10.000

CITYGOV ENGINEERING S.R.L.

Via Pavia, 22 - 00161 Roma

P. IVA 14806221009


Ing. Fulvio Masi




SINDACO: DOTT. VITO PELOSI

R.U.P.: GEOM. ALFONSO MOSCARIELLO

Novembre 2022

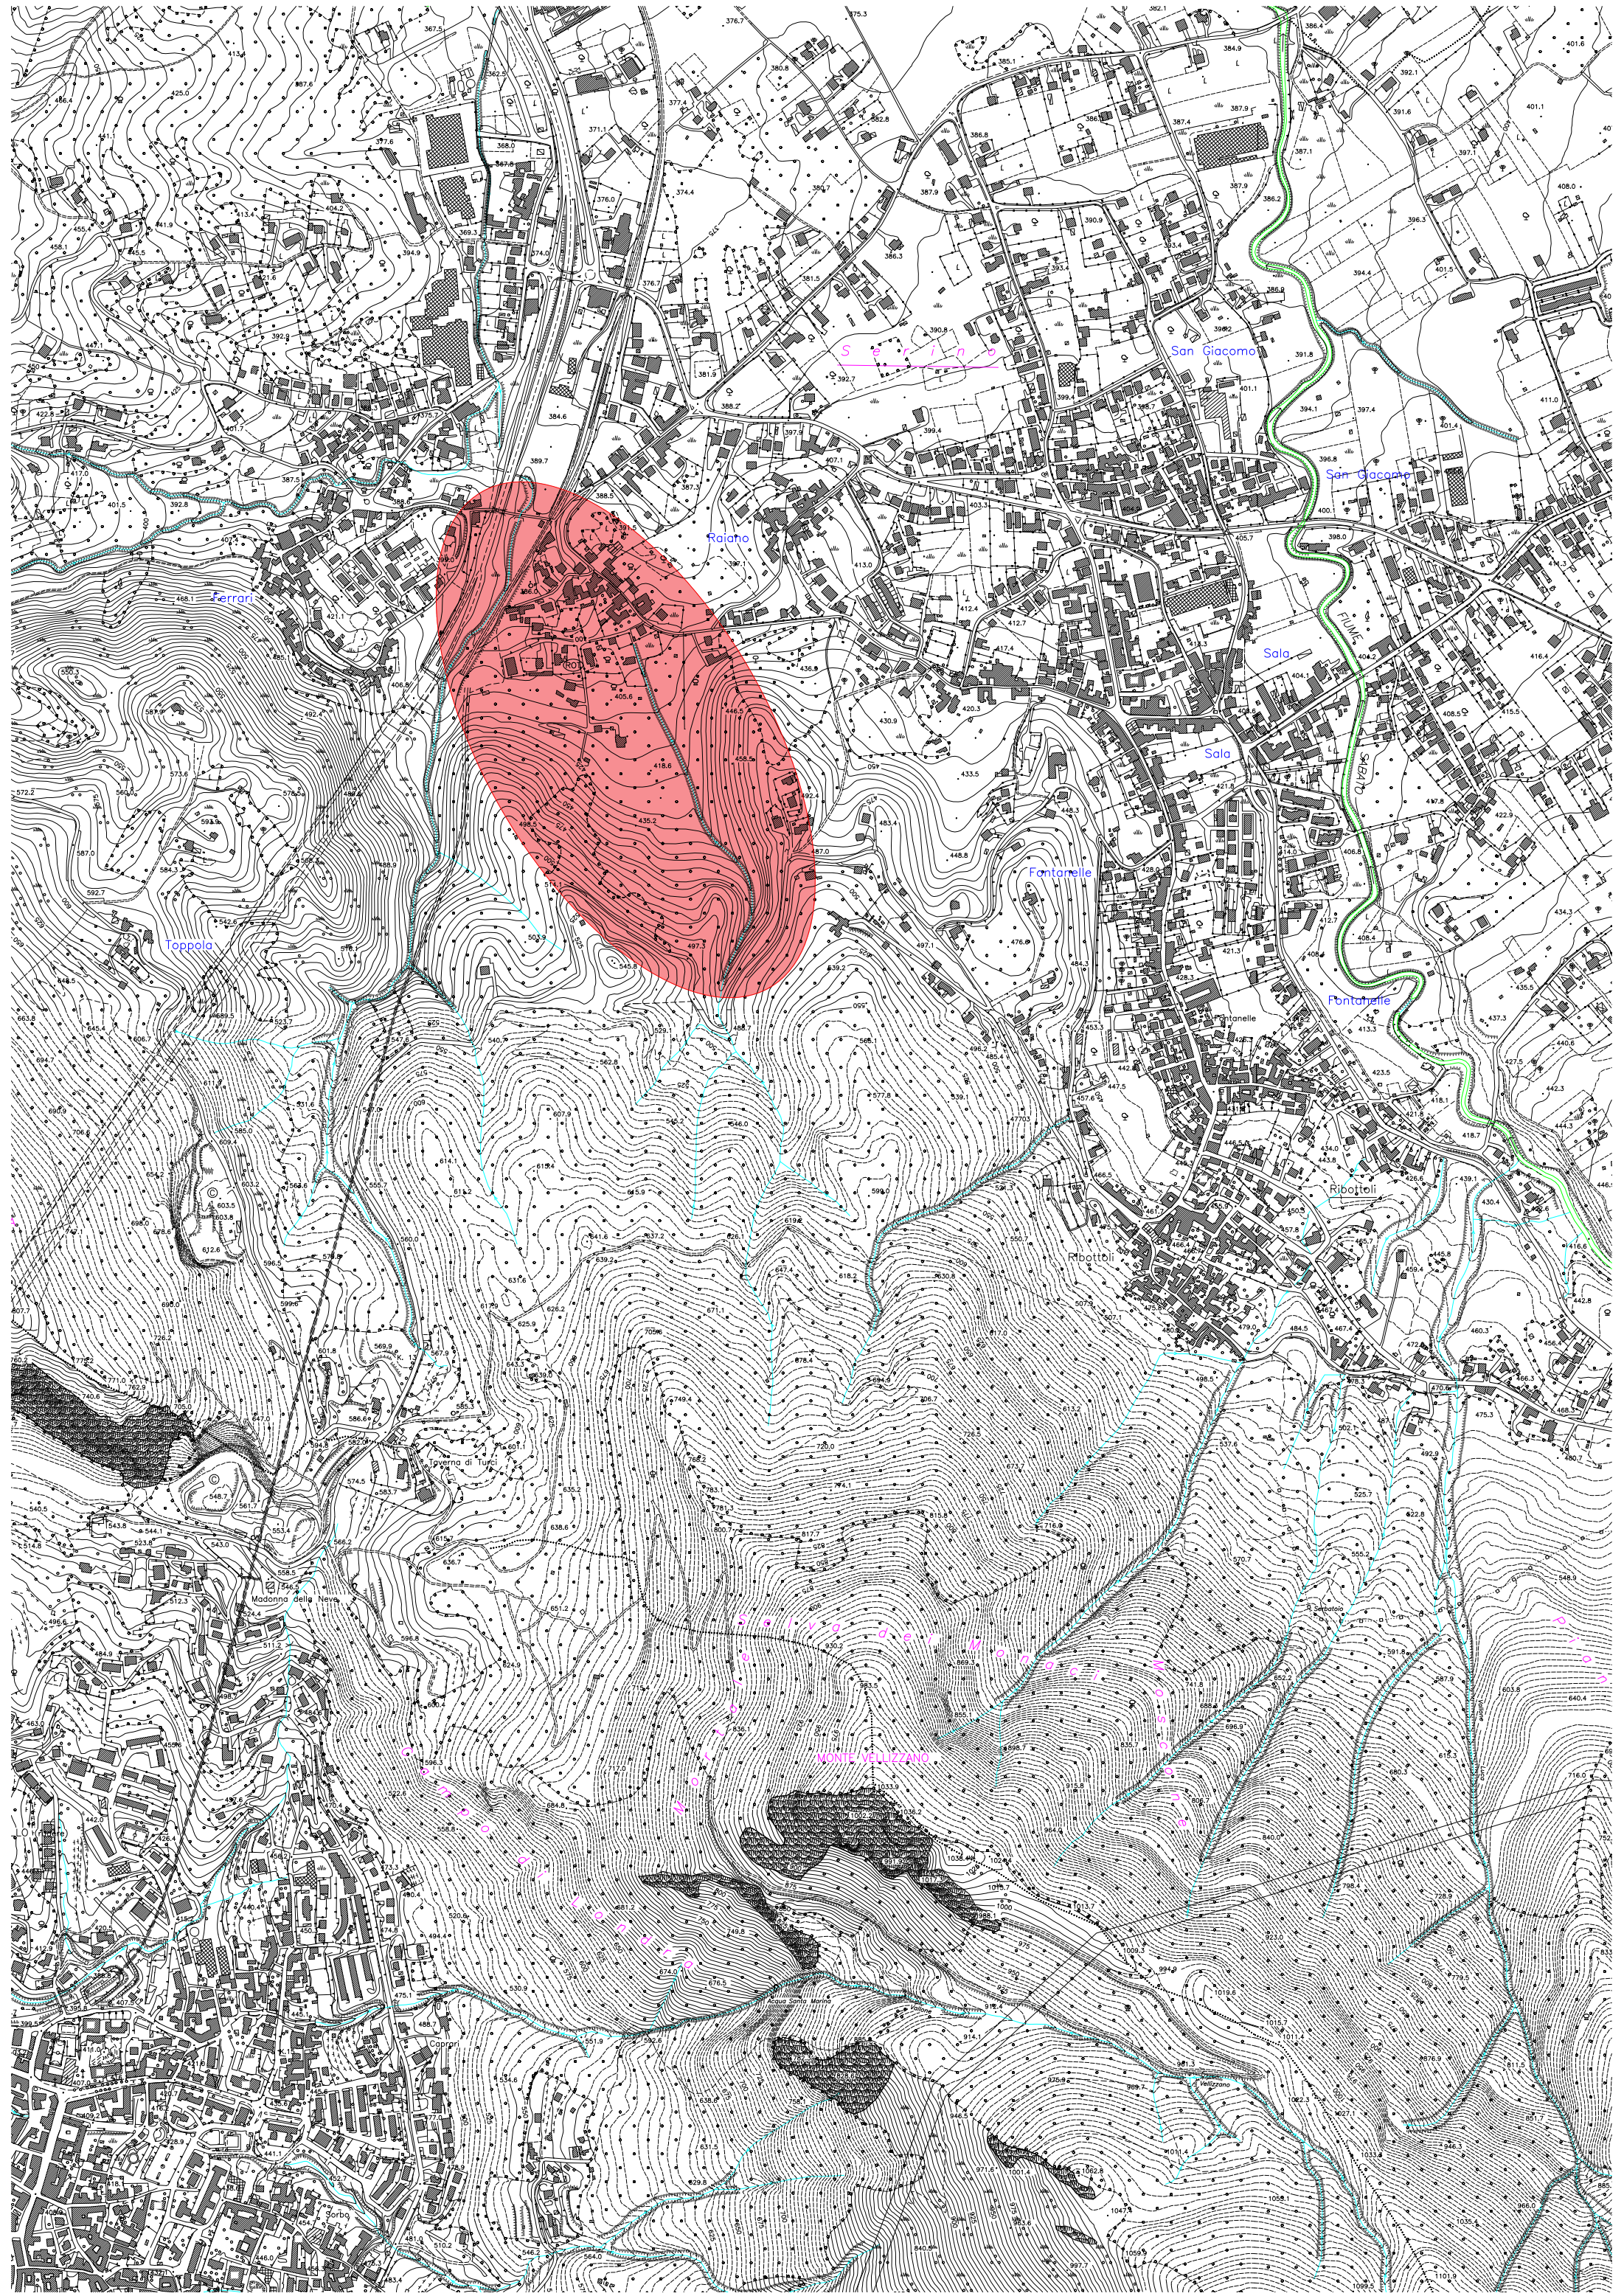

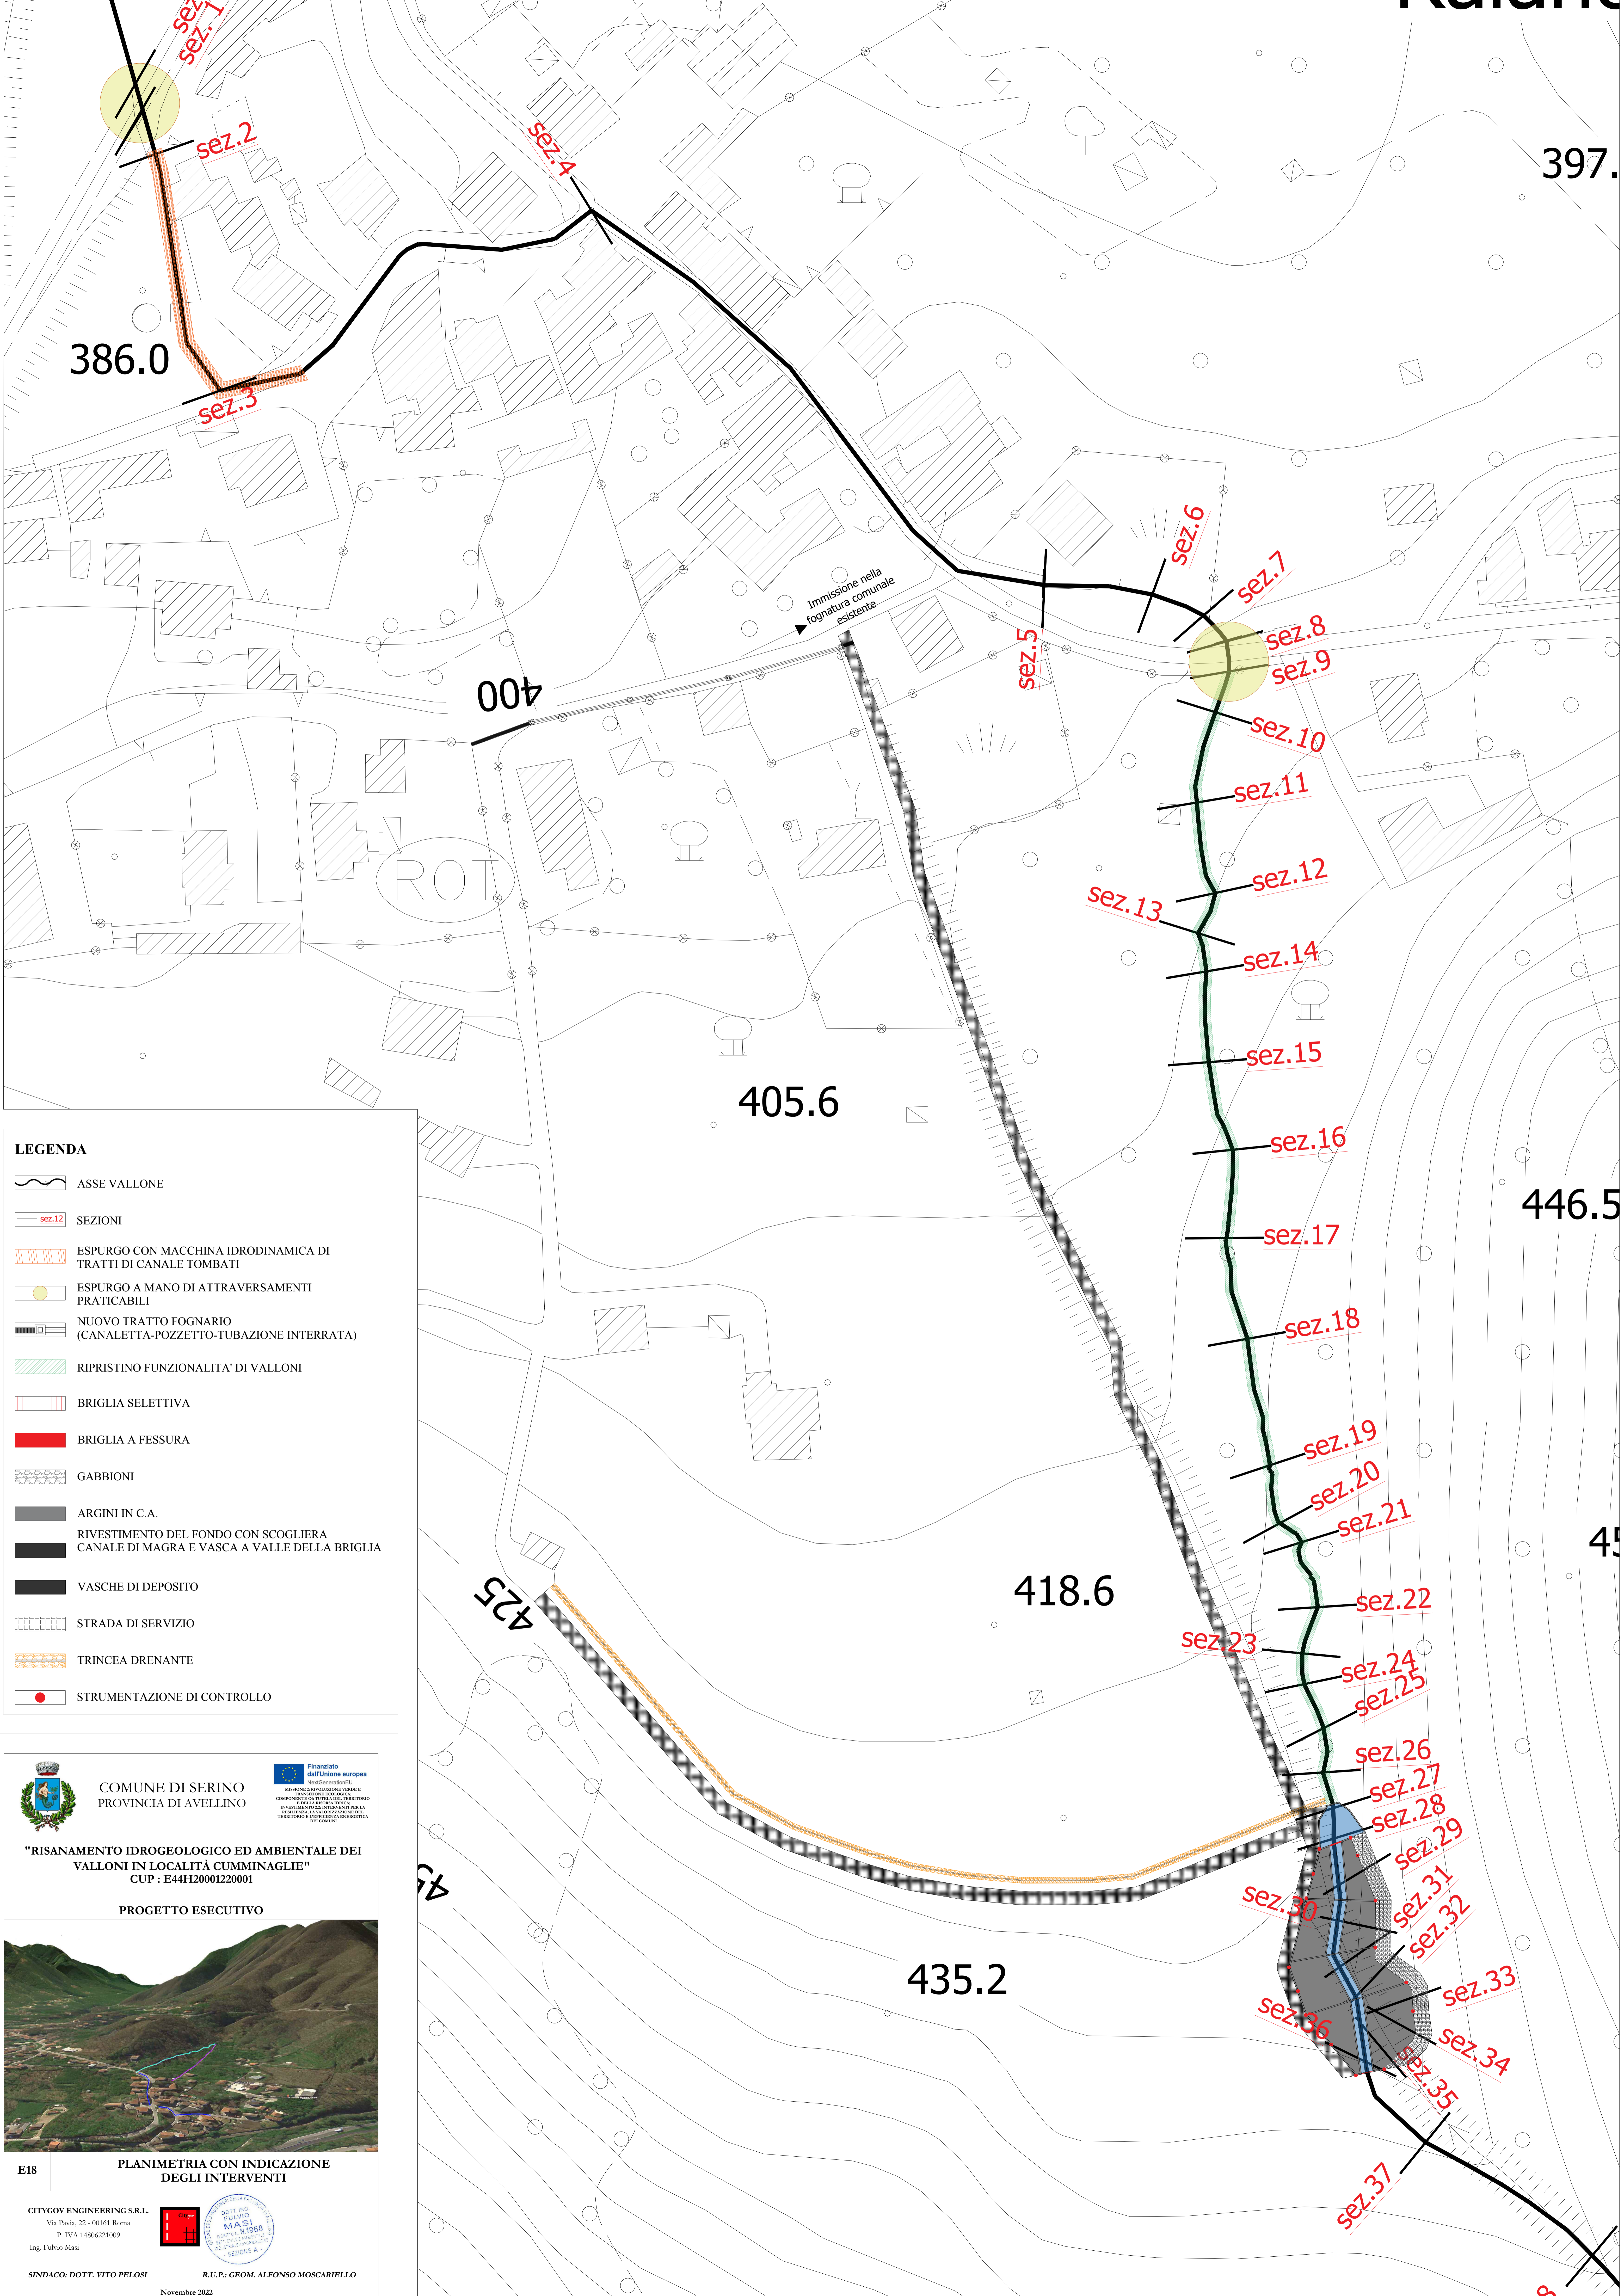

LEGENDA


- ASSE VALLONE
- SEZIONI
- ESPURGO CON MACCHINA IDRODINAMICA DI TRATTI DI CANALE TOMBATI
- ESPURGO A MANO DI ATTRAVERSAMENTI PRATICABILI
- NUOVO TRATTO FOGNARIO (CANALETTA-POZZETTO-TUBAZIONE INTERRATA)
- RIPRISTINO FUNZIONALITA' DI VALLONI
- BRIGLIA SELETTIVA
- BRIGLIA A FESSURA
- GABBIONI
- ARGINI IN C.A.
- RIVESTIMENTO DEL FONDO CON SCOGLIERA CANALE DI MAGRA E VASCA A VALLE DELLA BRIGLIA
- VASCHE DI DEPOSITO
- STRADA DI SERVIZIO
- TRINCEA DRENANTE
- STRUMENTAZIONE DI CONTROLLO

COMUNE DI SERINO
 PROVINCIA DI AVELLINO

Finanziato dall'Unione europea
 Ministero dell'Interno
 Missione: RIVOLUZIONE VERDE E TRANSIZIONE ECOLOGICA
 Componente: LA STRADA DEL TERRITORIO
 Investimento: LE INTERVENTI PER LA RISTRUTTURAZIONE E LA RIQUALIFICAZIONE DEL TERRITORIO E SPERIMENTAZIONE DELLA STRATEGIA DEL COMUNE

"RISANAMENTO IDROGEOLOGICO ED AMBIENTALE DEI VALLONI IN LOCALITÀ CUMMINAGLIE"
 CUP: E44H20001220001

PROGETTO ESECUTIVO

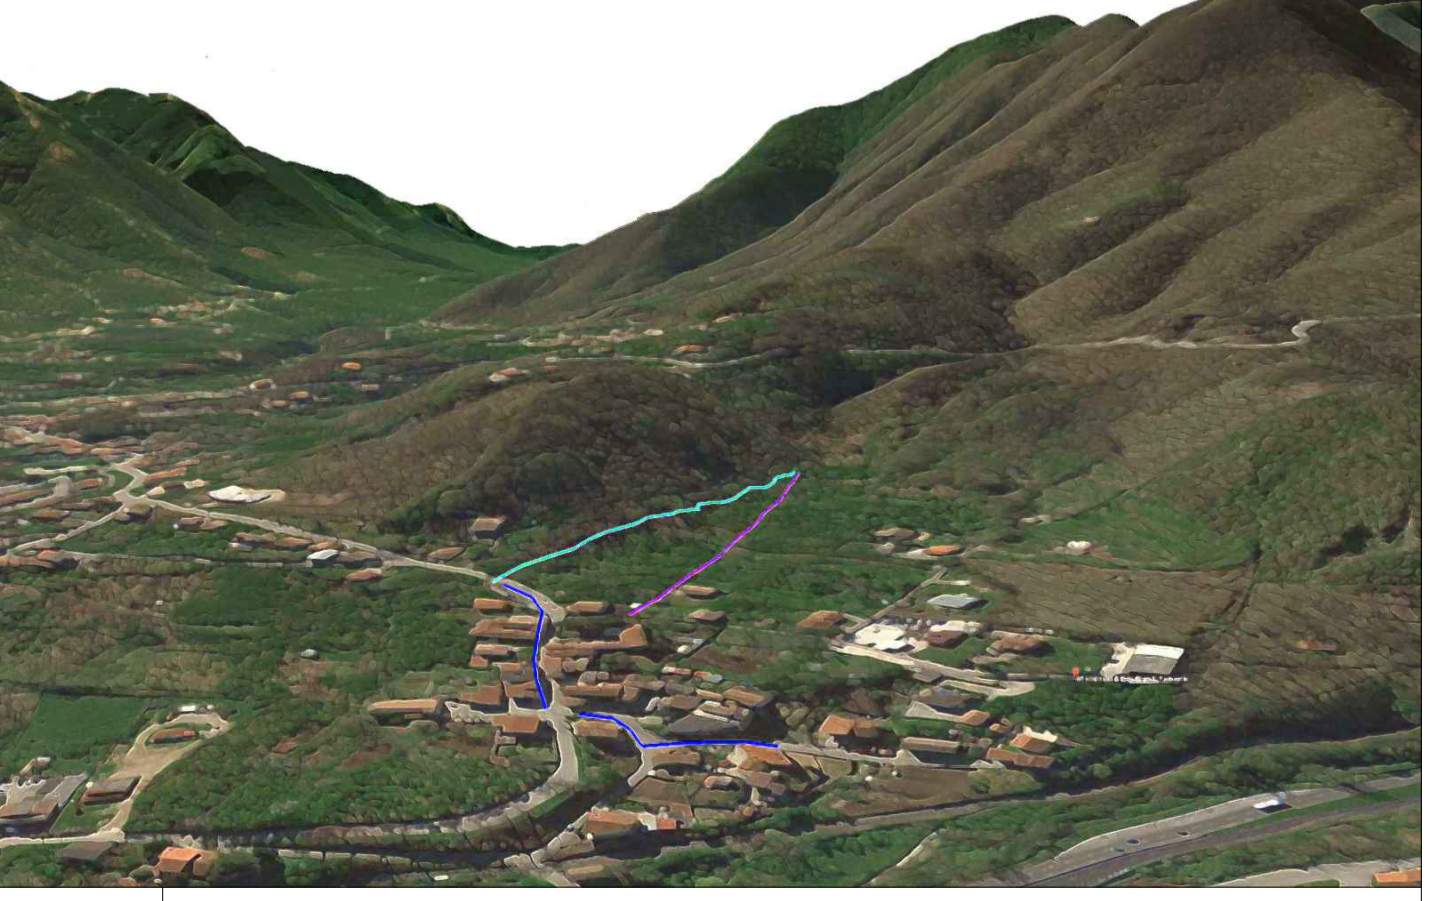

E18 PLANIMETRIA CON INDICAZIONE DEGLI INTERVENTI

CITYGOV ENGINEERING S.R.L.
 Via Pavia, 22 - 00161 Roma
 P. IVA 1480621009
 Ing. Fulvio Masi

GEOM. ALFONSO MOSCARELLO
 SINDACO: DOTT. VITO PELOSI
 Novembre 2022