

COMUNE DI SERINO
 Provincia di Avellino
 Settore Lavori Pubblici

**PROGETTO DI RIQUALIFICAZIONE
 URBANA VIA FIUME SABATO
 SERINO**

PROGETTO DEFINITIVO

Elaborato:

Rilievo fotografico

Data	Codice elaborato	Scala	Revisione
Marzo 2022	EG03	1:1000	00

Progettazione:

Ufficio Tecnico Comunale
 Comune di Serino
 Piazza Cicarelli
 83028 - Serino

Committente:

Comune di Serino
 Piazza Cicarelli
 83028 - Serino

Responsabile del Procedimento:

Geom. Alfonso Moscariello
 Piazza Cicarelli
 83028 - Serino



FOTO 1




FOTO 2



FOTO 3




FOTO 4

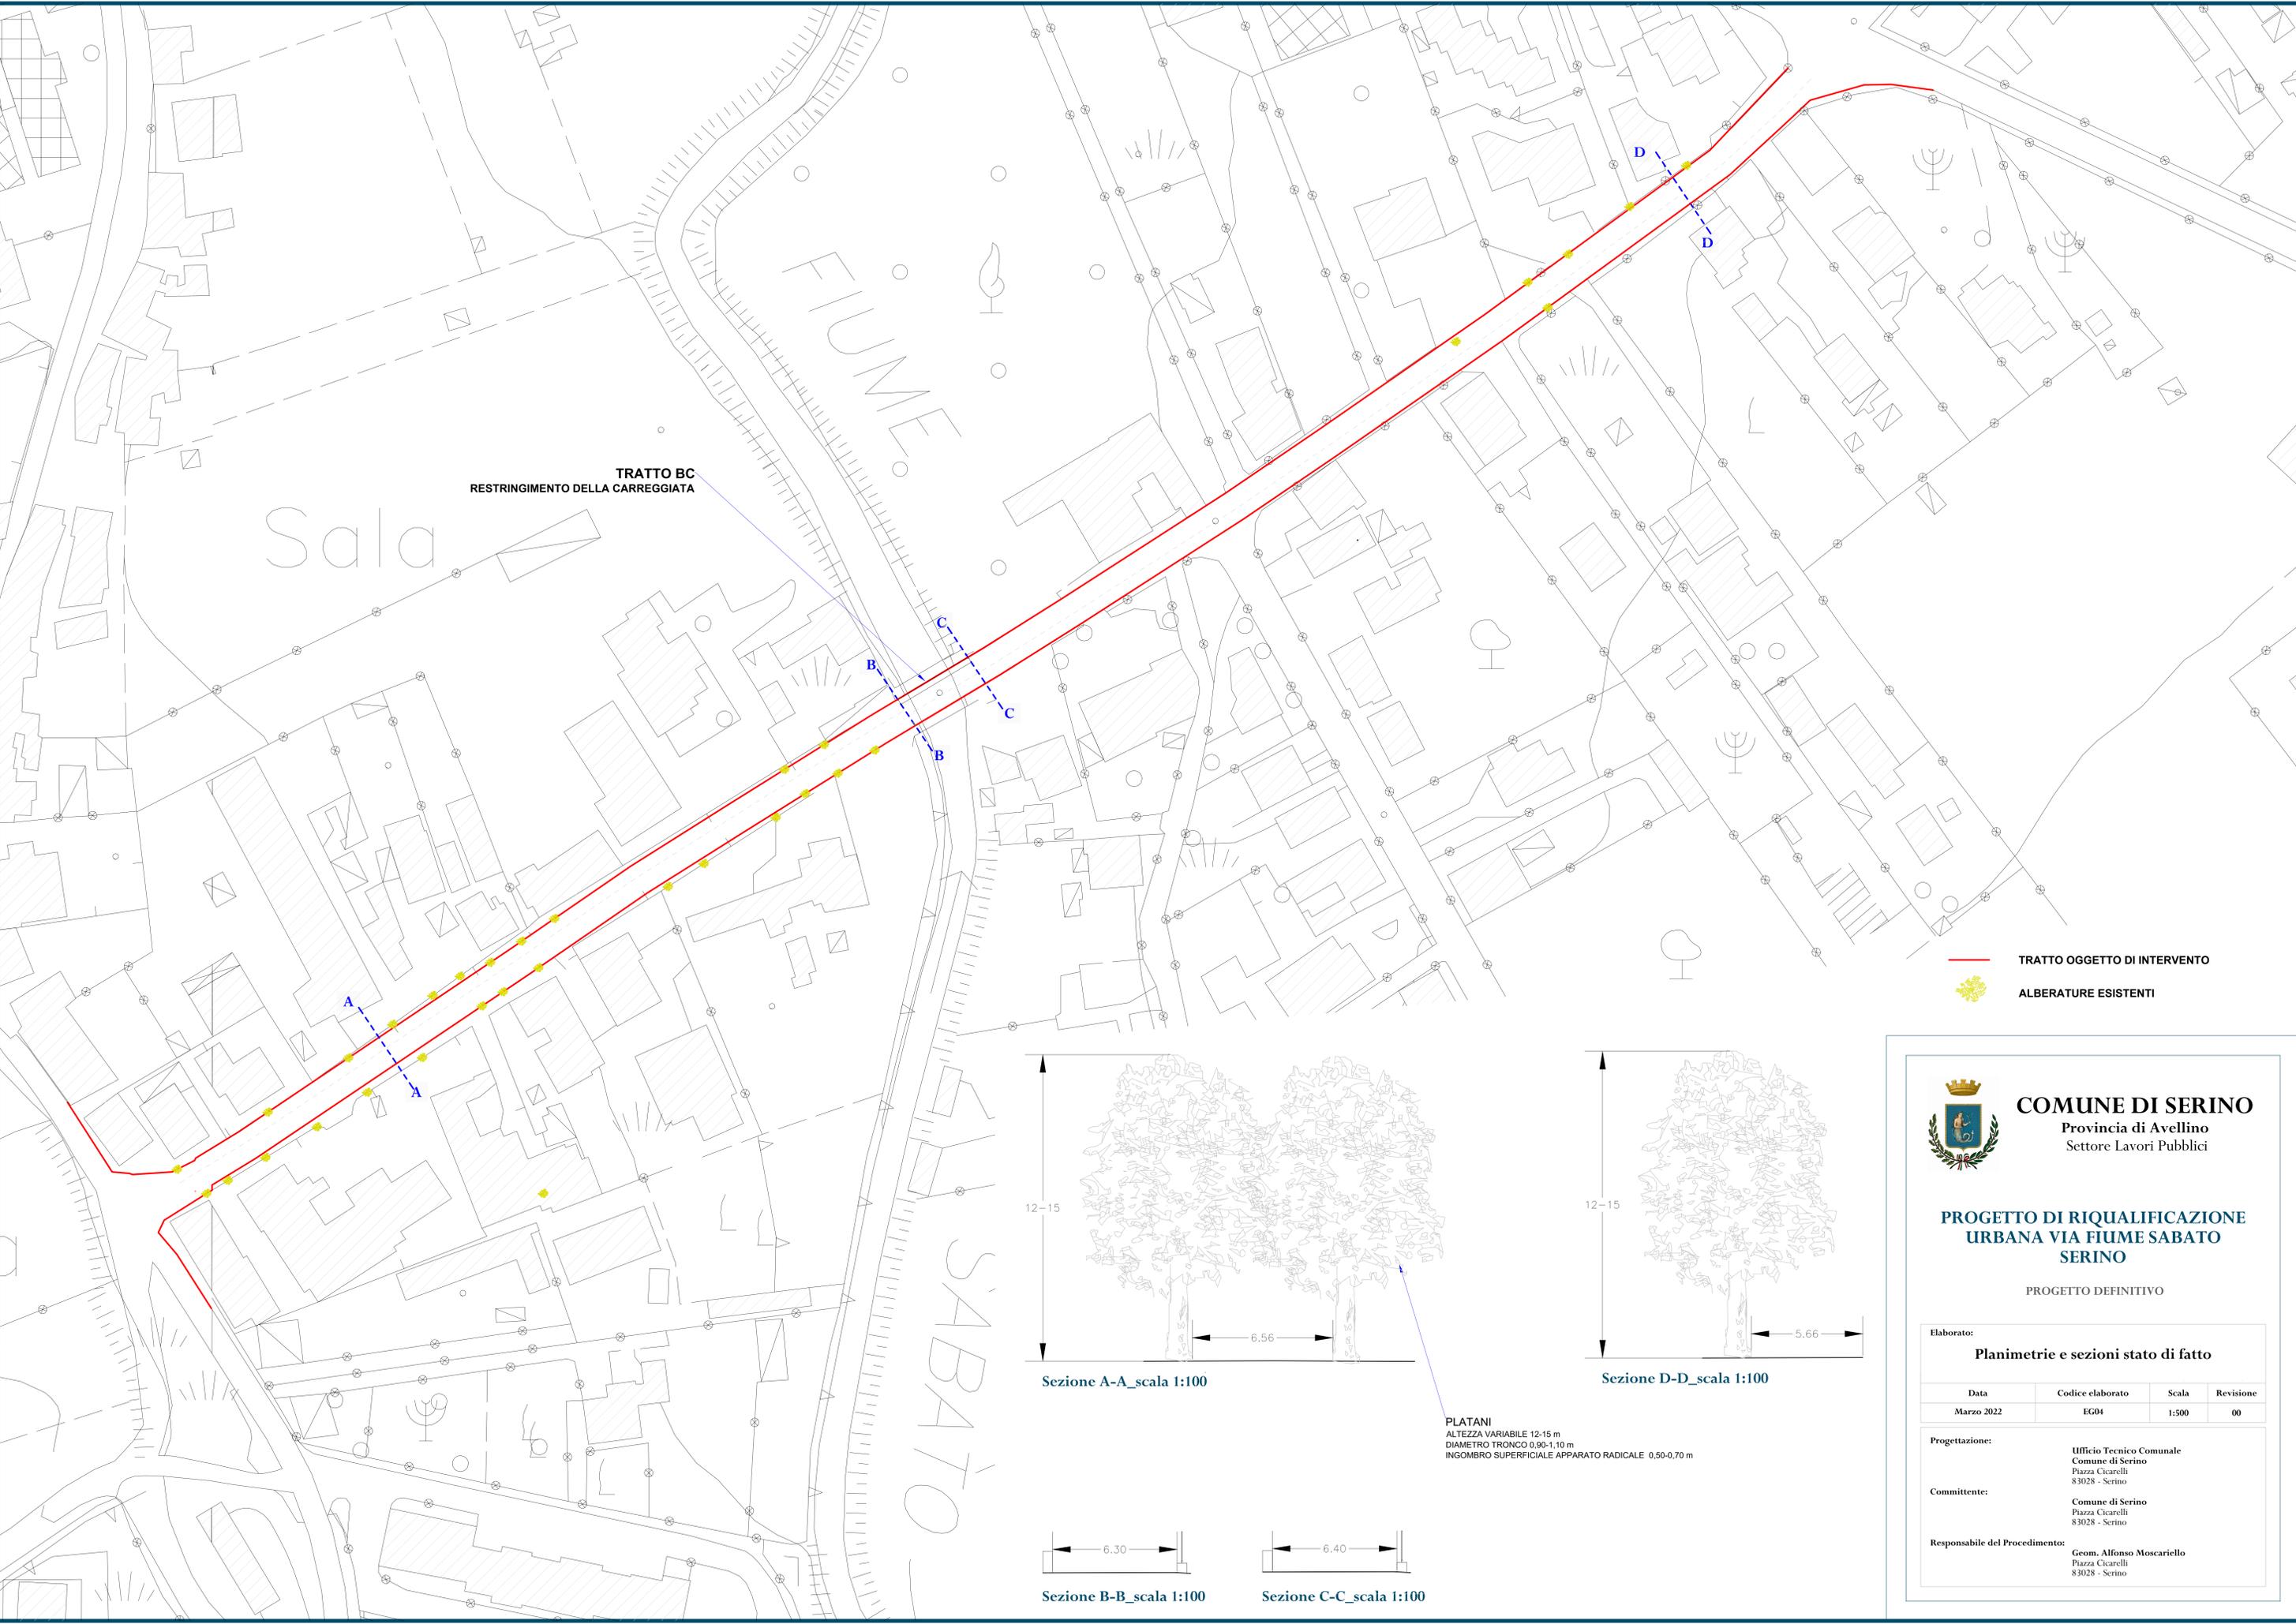


TRATTO BC
RESTRINGIMENTO DELLA CARREGGIATA

— TRATTO OGGETTO DI INTERVENTO
★ ALBERATURE ESISTENTI

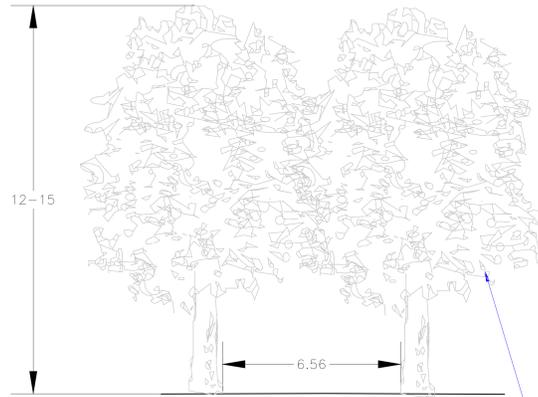

Sezione A-A scala 1:100

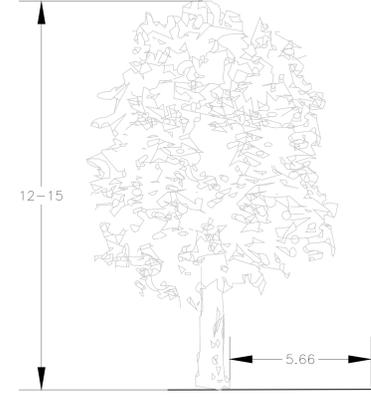

Sezione D-D scala 1:100

PLATANI
ALTEZZA VARIABILE 12-15 m
DIAMETRO TRONCO 0,90-1,10 m
INGOMBRO SUPERFICIALE APPARATO RADICALE 0,50-0,70 m



Sezione B-B scala 1:100



Sezione C-C scala 1:100



COMUNE DI SERINO
Provincia di Avellino
Settore Lavori Pubblici

**PROGETTO DI RIQUALIFICAZIONE
URBANA VIA FIUME SABATO
SERINO**

PROGETTO DEFINITIVO


Elaborato:
Planimetrie e sezioni stato di fatto

Data	Codice elaborato	Scala	Revisione
Marzo 2022	EG04	1:500	00

Progettazione:
Ufficio Tecnico Comunale
Comune di Serino
Piazza Cicarelli
83028 - Serino

Committente:
Comune di Serino
Piazza Cicarelli
83028 - Serino

Responsabile del Procedimento:
Geom. Alfonso Moscariello
Piazza Cicarelli
83028 - Serino

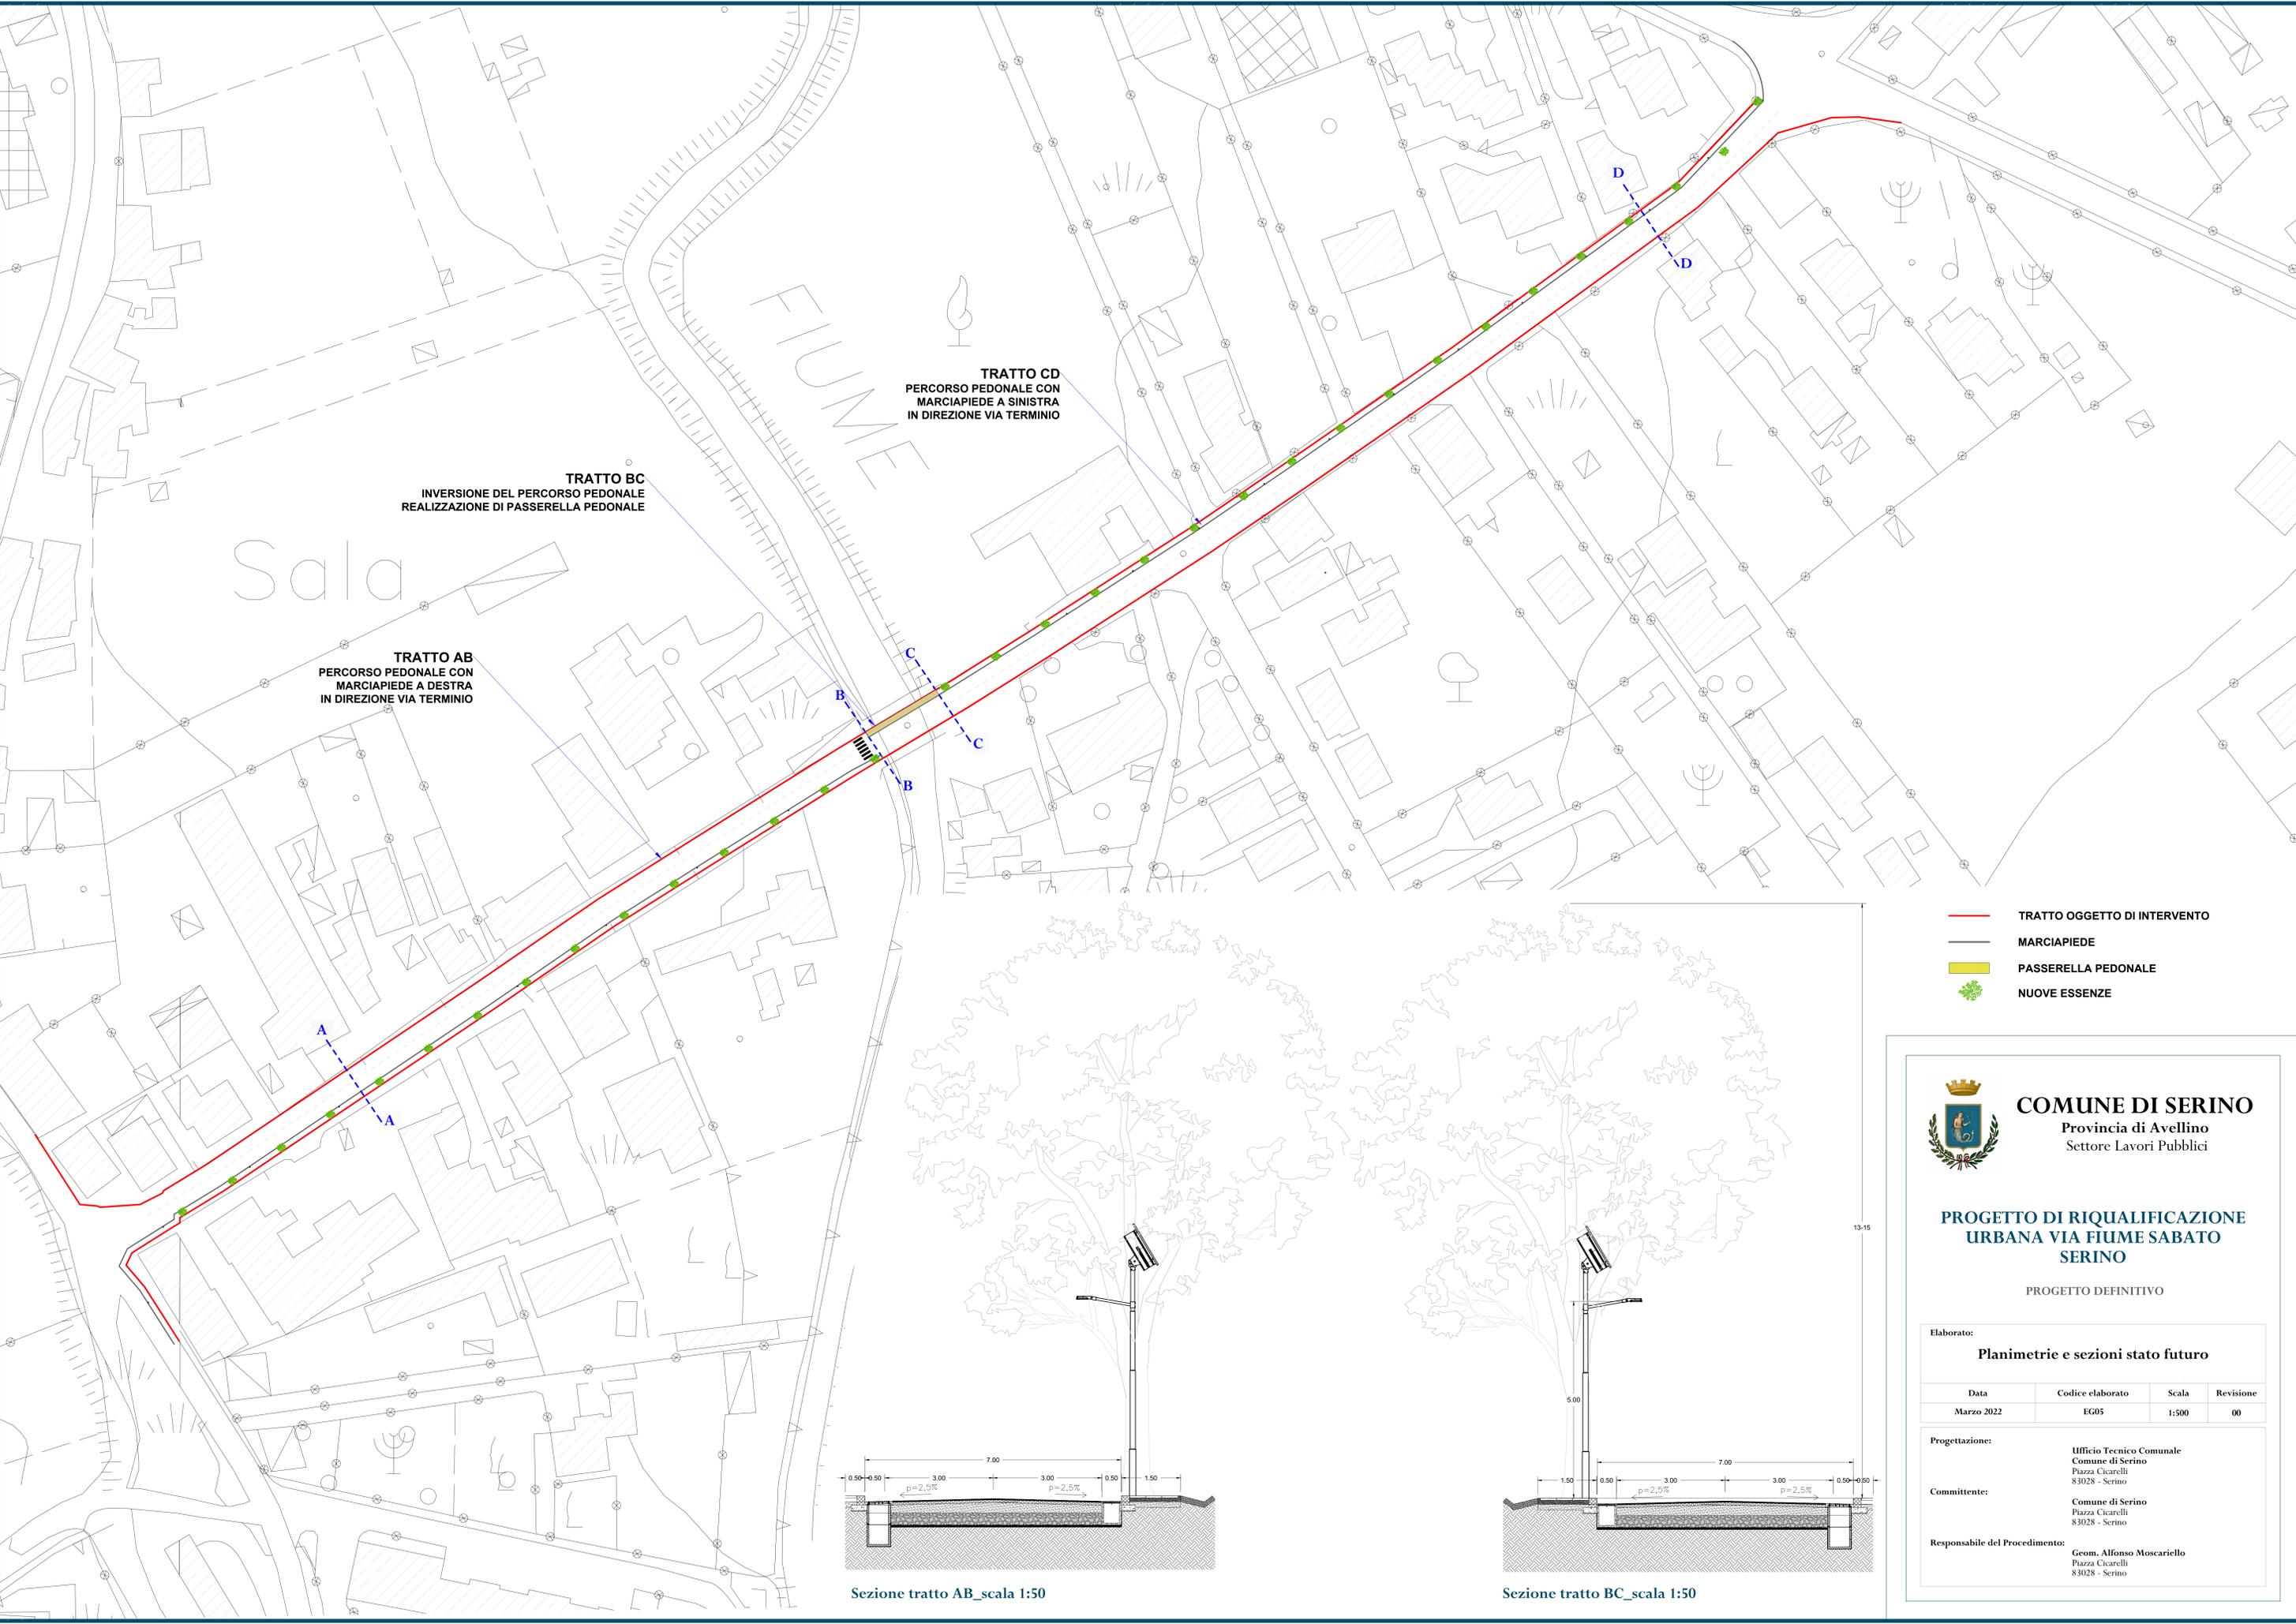

Sala


FIUME

TRATTO AB
PERCORSO PEDONALE CON
MARCIAPIEDE A DESTRA
IN DIREZIONE VIA TERMINIO


TRATTO BC
INVERSIONE DEL PERCORSO PEDONALE
REALIZZAZIONE DI PASSERELLA PEDONALE

TRATTO CD
PERCORSO PEDONALE CON
MARCIAPIEDE A SINISTRA
IN DIREZIONE VIA TERMINIO

- TRATTO OGGETTO DI INTERVENTO
- MARCIAPIEDE
- PASSERELLA PEDONALE
- NUOVE ESSENZE

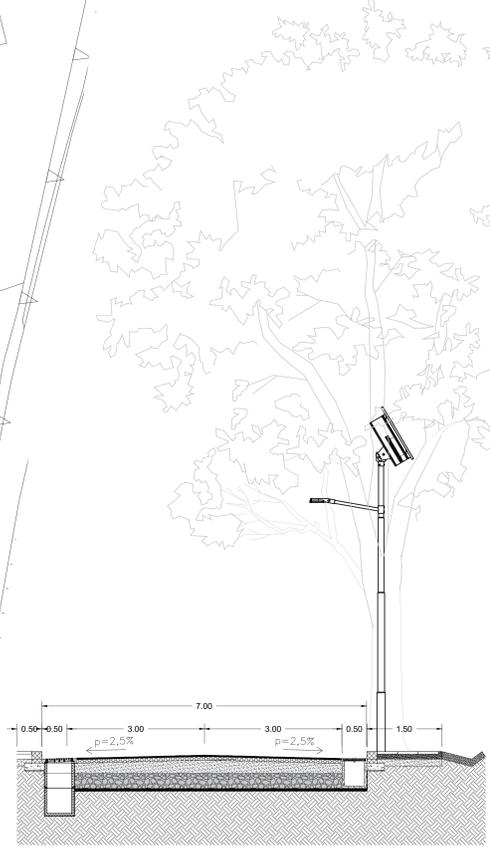

Sezione tratto AB_scala 1:50

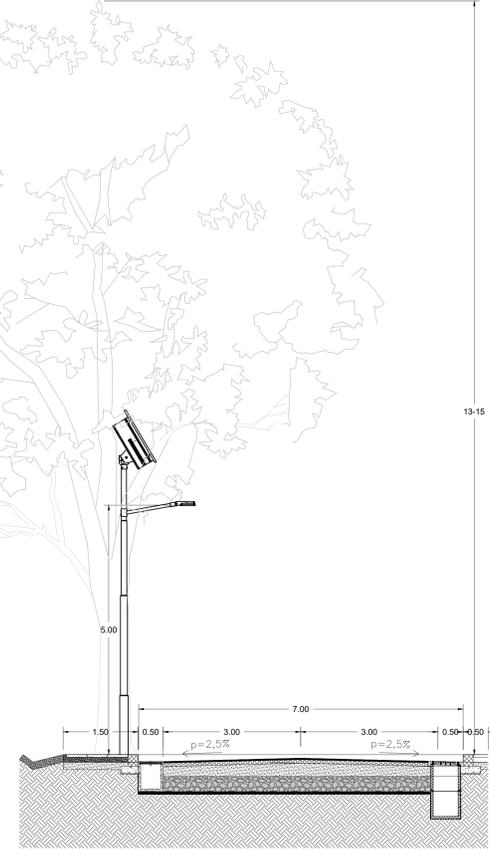

Sezione tratto BC_scala 1:50



COMUNE DI SERINO
Provincia di Avellino
Settore Lavori Pubblici

**PROGETTO DI RIQUALIFICAZIONE
URBANA VIA FIUME SABATO
SERINO**

PROGETTO DEFINITIVO


Elaborato:
Planimetrie e sezioni stato futuro

Data	Codice elaborato	Scala	Revisione
Marzo 2022	EG05	1:500	00

Progettazione:
Ufficio Tecnico Comunale
Comune di Serino
Piazza Cicarelli
83028 - Serino


Comittente:
Comune di Serino
Piazza Cicarelli
83028 - Serino

Responsabile del Procedimento:
Geom. Alfonso Mosciariello
Piazza Cicarelli
83028 - Serino

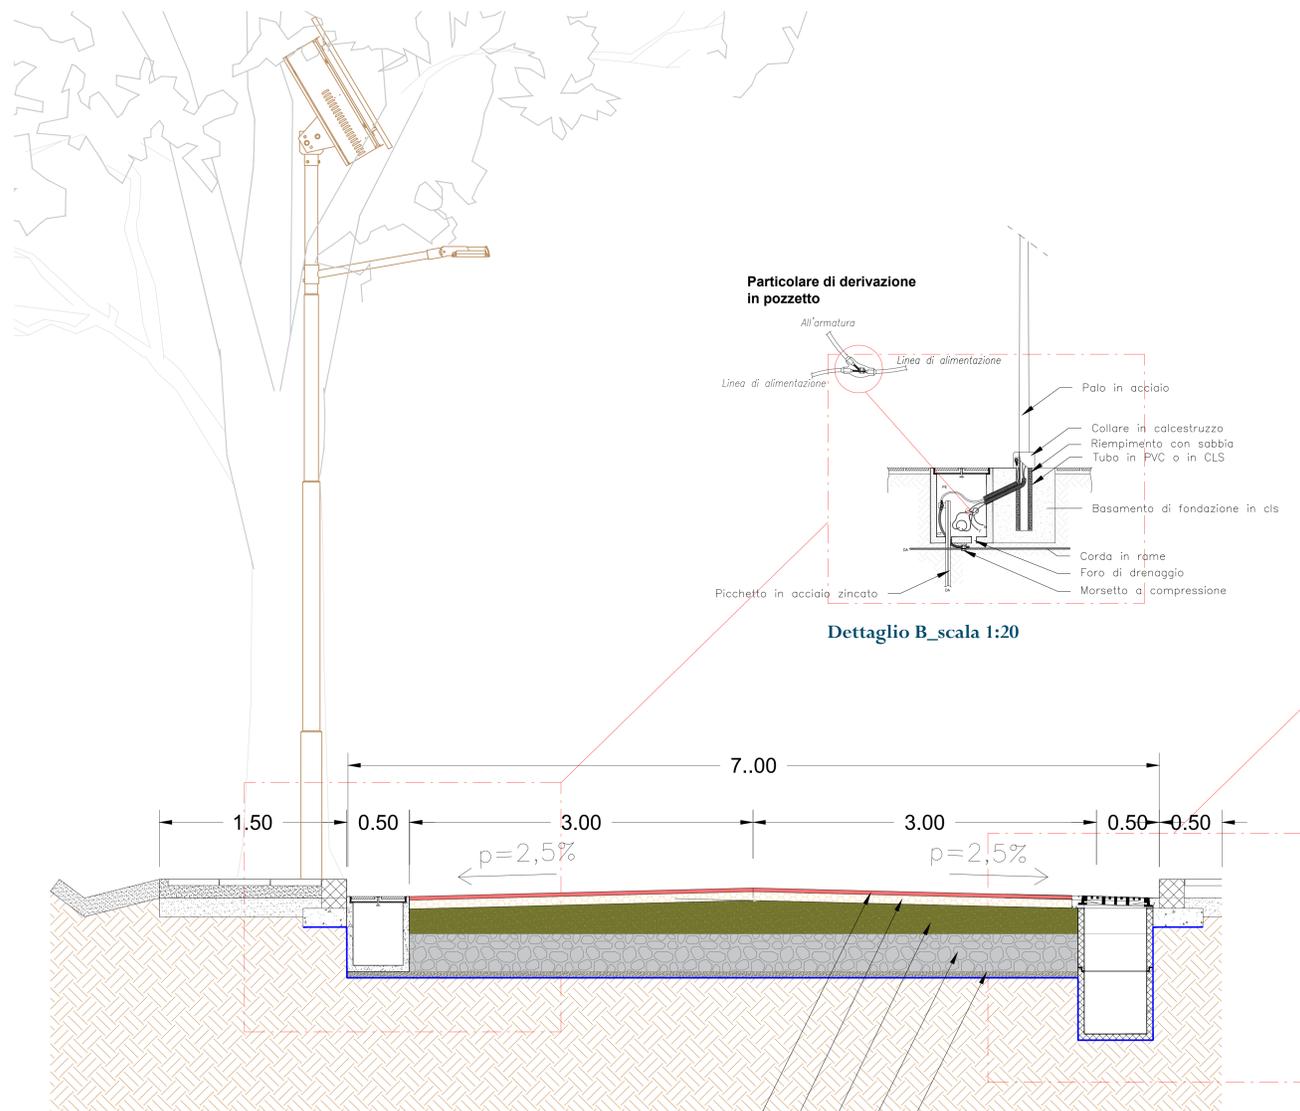


Dettaglio sezione tratto CD scala 1:20

- tappetino d'usura s=3 cm
- binder s=7 cm
- misto bitumato: stabilizzato a bitume s=15 cm
- fondazione: ghiaia/pietrisco s=35 cm
- sabbia s=5 cm

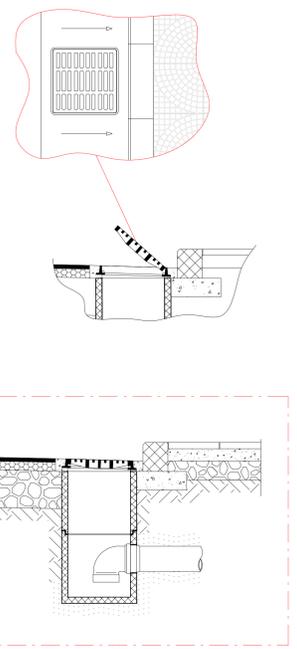


Dettaglio A scala 1:20

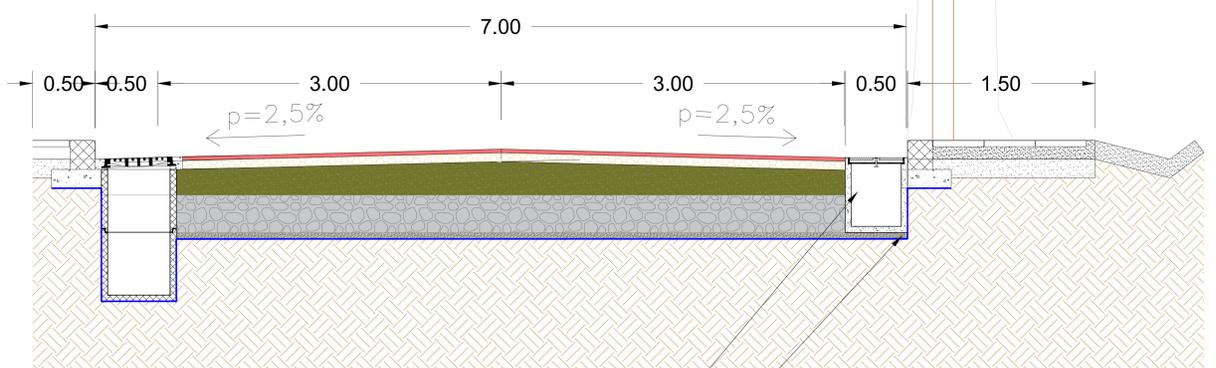


Dettaglio sezione tratto AB scala 1:20

pozzetto lampione stradale
geotessuto

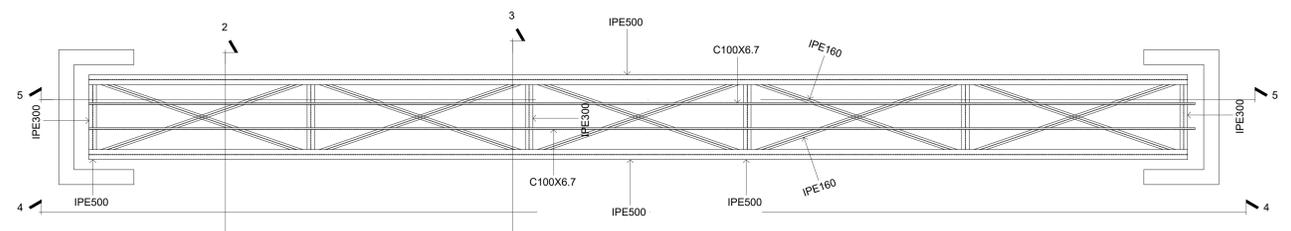


Pianta strutturale passerella tratto BC scala 1:50

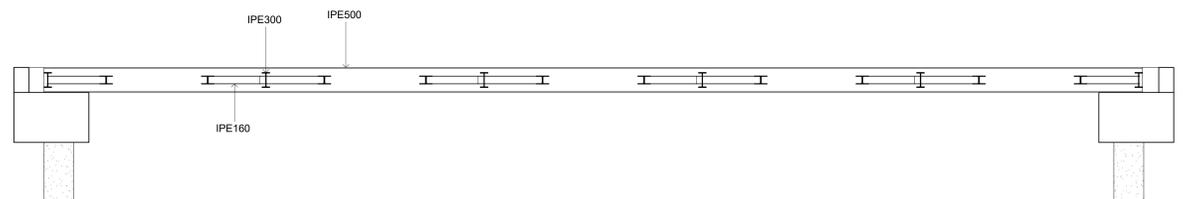


Passerella tratto BC - Sezione 4 scala 1:50




Passerella tratto BC - Sezione 5 scala 1:50

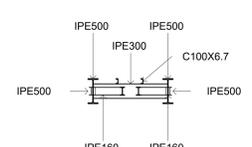


Passerella tratto BC - Sezione 2 scala 1:50

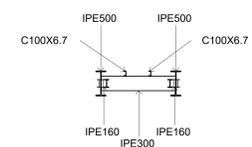

Passerella tratto BC - Sezione 3 scala 1:50

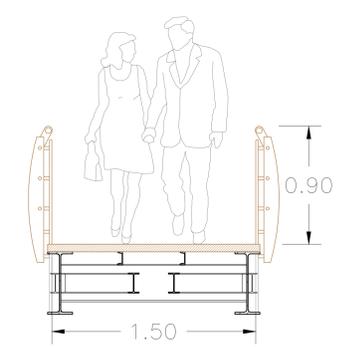

Sezione trasversale passerella tratto BC scala 1:20

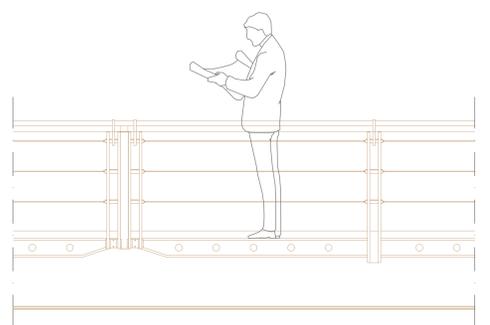

Vista longitudinale passerella tratto BC scala 1:20



COMUNE DI SERINO
Provincia di Avellino
Settore Lavori Pubblici

PROGETTO DI RIQUALIFICAZIONE URBANA VIA FIUME SABATO SERINO

PROGETTO DEFINITIVO

Elaborato: **Particolari costruttivi**

Data	Codice elaborato	Scala	Revisione
Marzo 2022	EG06	VARIE	00

Progettazione: Ufficio Tecnico Comunale
Comune di Serino
Piazza Cicarelli
83028 - Serino

Committente: Comune di Serino
Piazza Cicarelli
83028 - Serino

Responsabile del Procedimento: Geom. Alfonso Moscarillo
Piazza Cicarelli
83028 - Serino



FOTO
Particolare da incrocio via Grimaldi



FOTO
Particolare da via Terminio



FOTO
Particolare passerella ponte



FOTOINSERIMENTO
Particolare da incrocio via Grimaldi



FOTOINSERIMENTO
Particolare da via Terminio



FOTOINSERIMENTO
Particolare passerella ponte



COMUNE DI SERINO
Provincia di Avellino
Settore Lavori Pubblici

**PROGETTO DI RIQUALIFICAZIONE
URBANA VIA FIUME SABATO
SERINO**

PROGETTO DEFINITIVO

Elaborato:

Fotoinserimenti

Data	Codice elaborato	Scala	Revisione
Marzo 2022	EG07	-	00

Progettazione:

Ufficio Tecnico Comunale
Comune di Serino
Piazza Cicarelli
83028 - Serino

Committente:

Comune di Serino
Piazza Cicarelli
83028 - Serino

Responsabile del Procedimento:

Geom. Alfonso Moscariello
Piazza Cicarelli
83028 - Serino