




COMUNE DI SERINO (AV)
 Piazza Cicarelli - 83028 Serino
 Pec: ufficiotecnico@pec.comune.serino.av.it

"RIQUALIFICAZIONE AMBIENTALE E DEL VERDE DELLA PIAZZA CICARELLI"
 antistante la casa comunale





ELABORATO CODICE TITOLO SCALA
 ARC_PLA_PRO_01 Planimetria di progetto quotata 1:200

IL PROGETTISTA
 ITALIANA PROGETTI PRO SPA
 il Direttore Tecnico
 Ing. Antonio De Maria
 Professore di Urbanistica
 Università degli Studi di Salerno
 (SALERNO)


GRUPPO DI PROGETTAZIONE
 Arch. Valentino Ferraro
 Geom. Luigi Maria
 Ing. Angelo Viscusi

RUP Geom. Alfonso MOSCARELLO VISTI ED APPROVAZIONI
 DATA Luglio 2023 REVISIONI

KEYPLAN

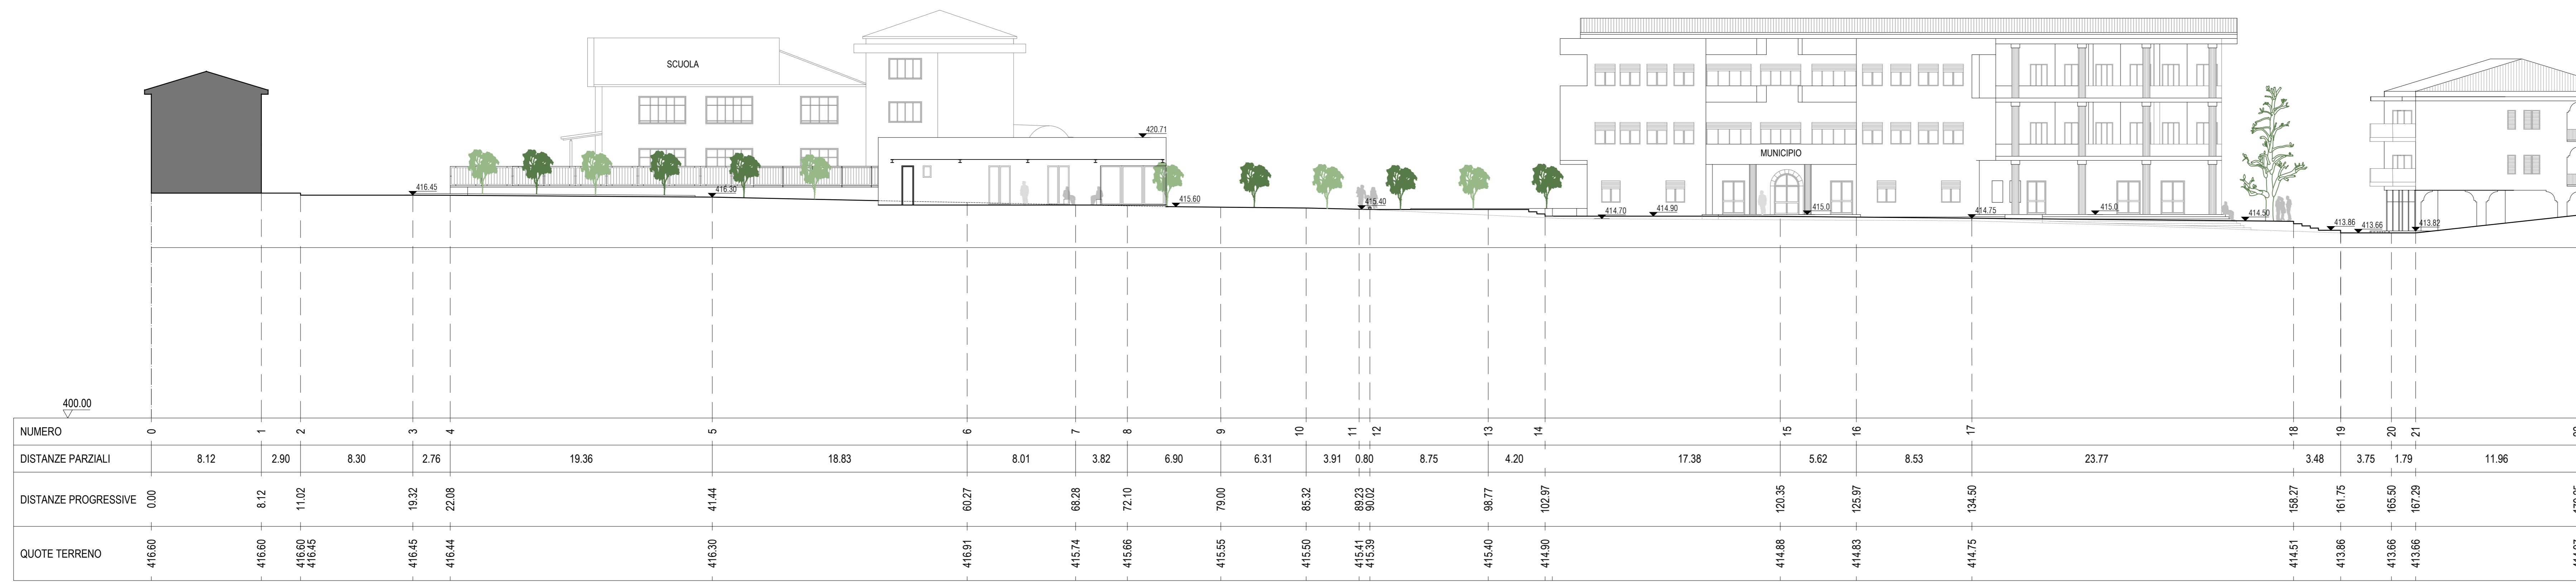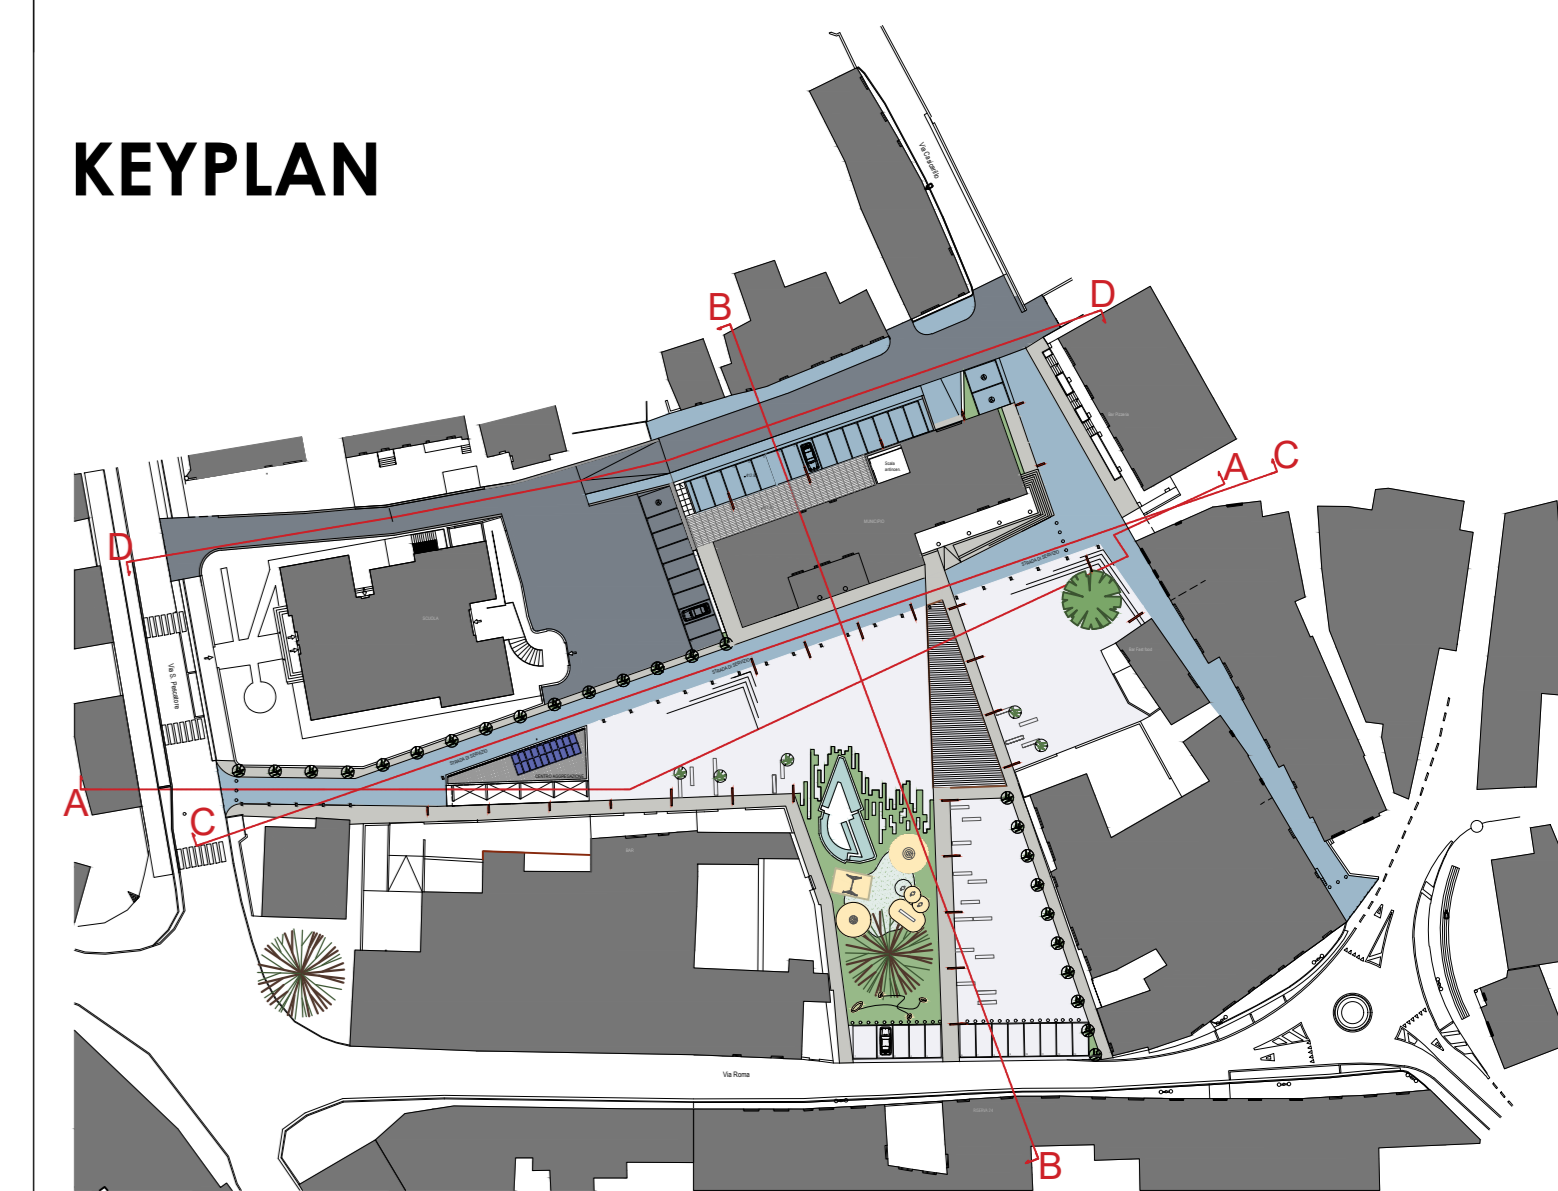

SEZIONE AA

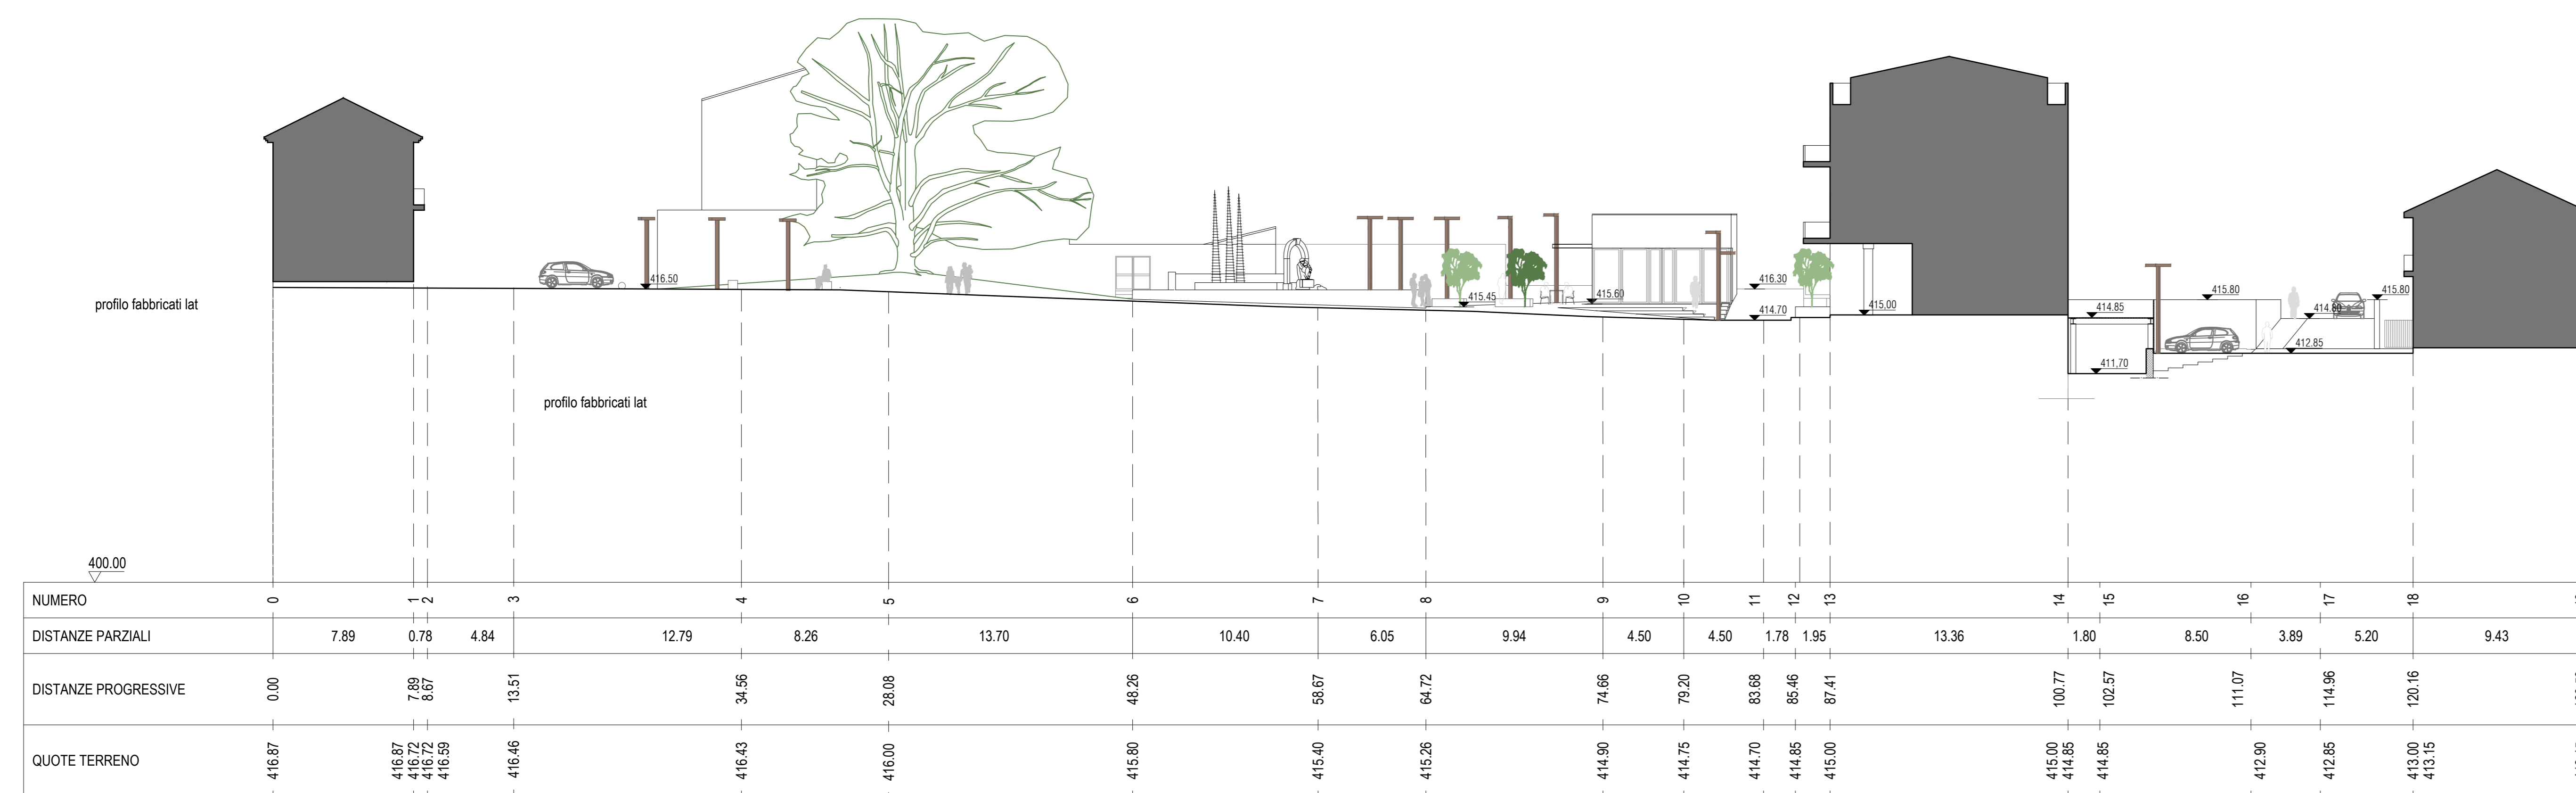

SEZIONE BB

COMUNE DI SERINO (AV)
 Piazza Cicarelli - 83028 Serino
 Pec: ufficiotecnico@psc.comune.serino.av.it

"RIQUALIFICAZIONE AMBIENTALE E DEL VERDE DELLA PIAZZA CICARELLI"
 antistante la casa comunale

PROGETTO DEFINITIVO

ELABORATO CODICE ARCS_SEZ_PRO_01 TITOLO Sezione AA e BB di progetto SCALA 1:200

IL PROGETTISTA
 ITALIANA PROGETTA PRO SPA
 il Direttore Tecnico
 Ing. Antonio De Maria

GRUPPO DI PROGETTAZIONE
 Arch. Valentino Ferraro
 Geom. Luigi Maio
 Ing. Angelo Viscusi



RUP
 Geom. Alfonso MOSCARELLO

VISTI ED APPROVAZIONI

DATA
 Luglio 2023

REVISIONI

KEYPLAN

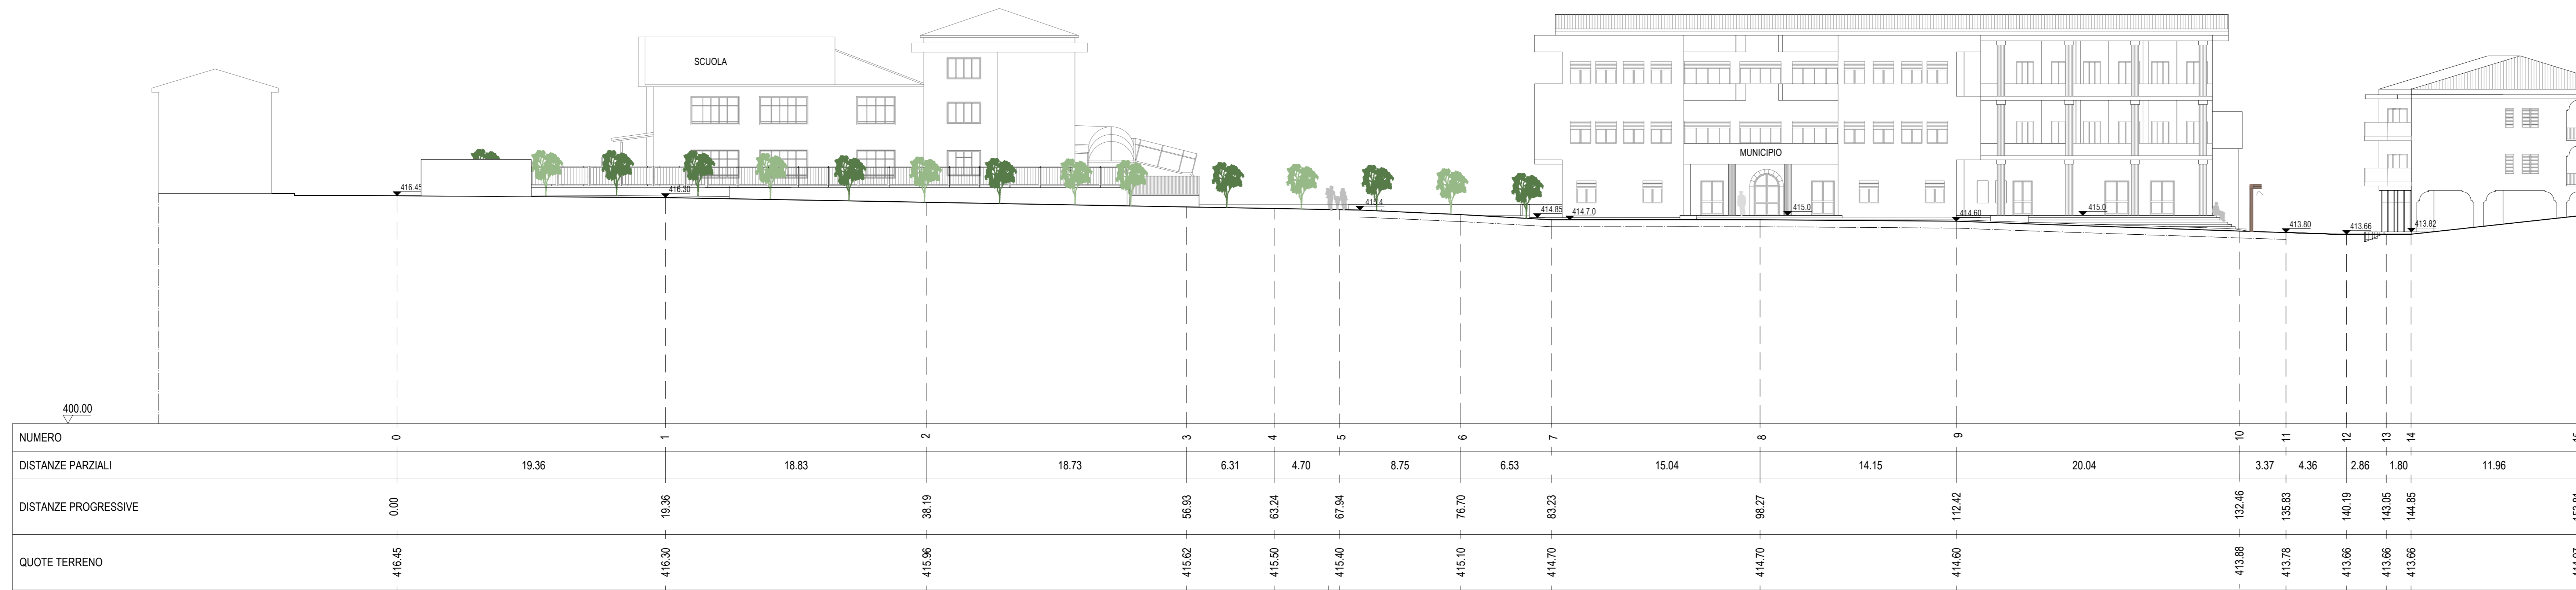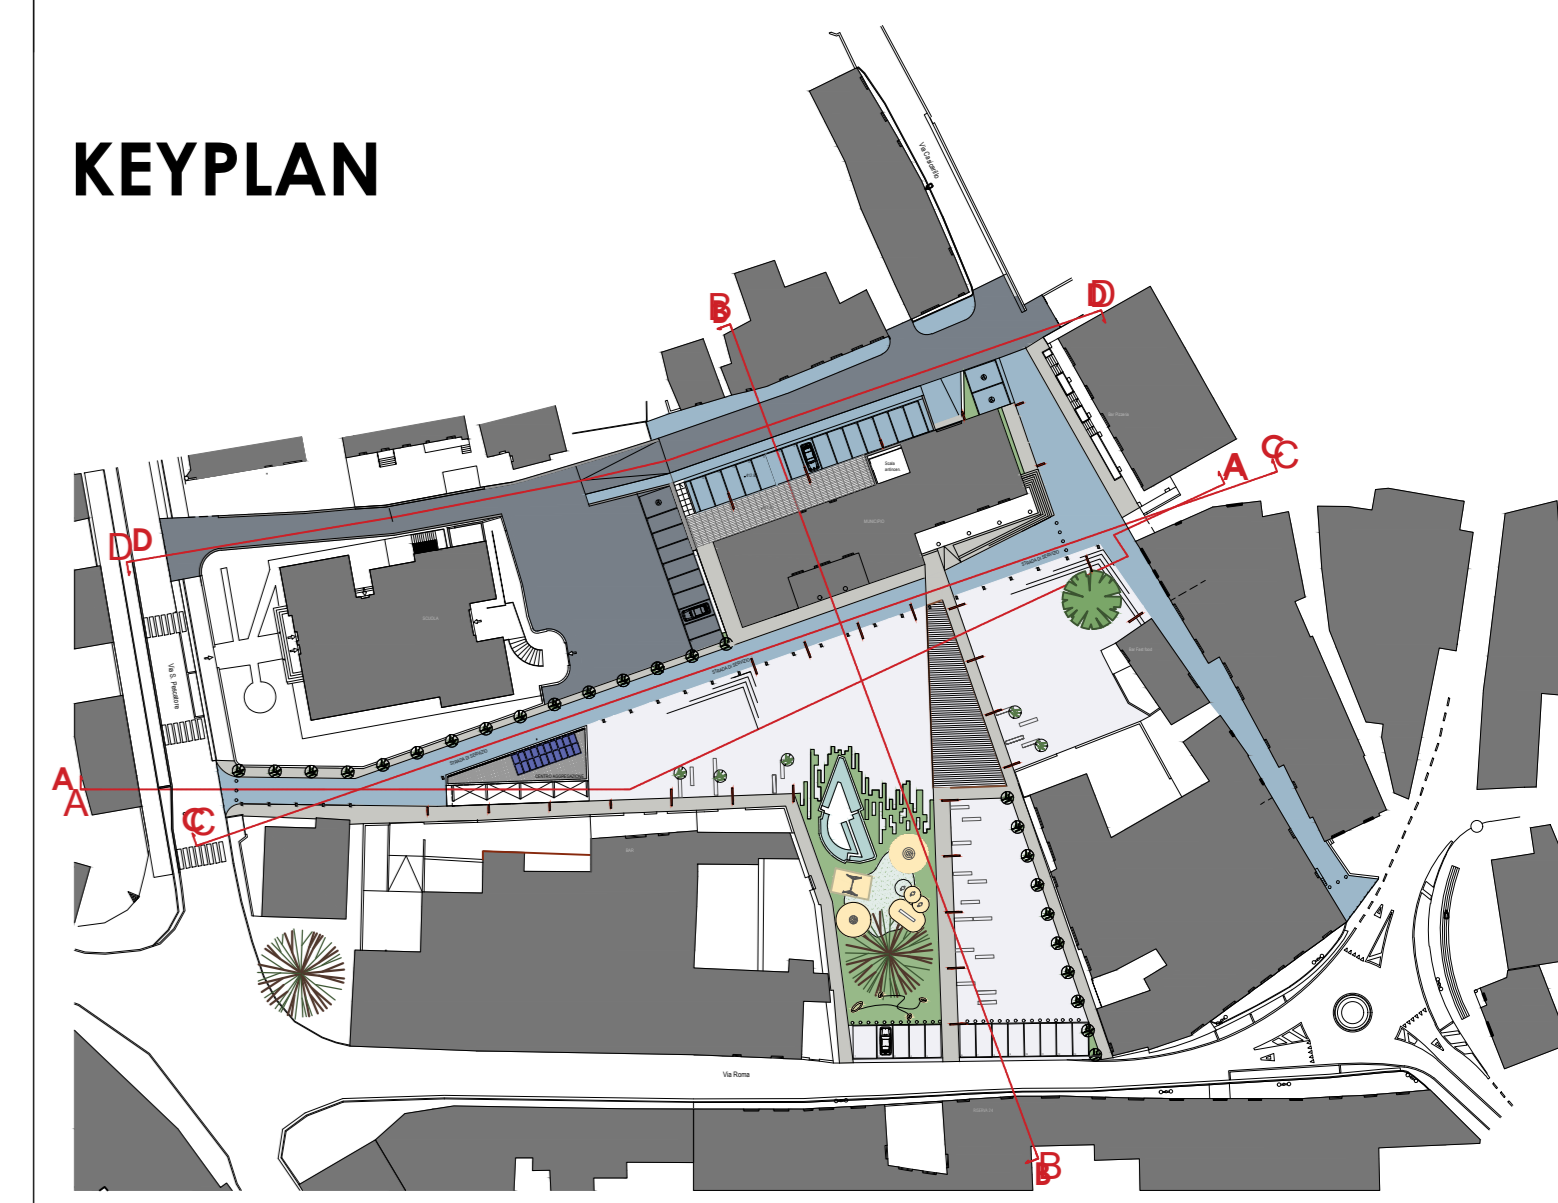

SEZIONE CC



SEZIONE DD

COMUNE DI SERINO (AV)
 Piazza Cicarelli - 83028 Serino
 Pec: ufficiotecnico@pec.comune.serino.av.it

"RIQUALIFICAZIONE AMBIENTALE E DEL VERDE DELLA PIAZZA CICARELLI"
 antistante la casa comunale

PROGETTO DEFINITIVO

ELABORATO CODICE TITOLO
 ARC_SEZ_PRO_02 Sezione CC e DD di progetto

SCALA 1:200

IL PROGETTISTA
 ITALIANA PROGETTI PRO SPA
 il Direttore Tecnico
 Ing. Antonio De Maria
 Prof. s.p.a. di Serino (AV)

Arch. Grazia Maria De Maria

RUP
 Geom. Alfonso MOSCARELLO

GRUPPO DI PROGETTAZIONE
 Arch. Valentino Ferraro
 Geom. Luigi Maio
 Ing. Angelo Viscusi

VISTI ED APPROVAZIONI

DATA
 Luglio 2023

REVISIONI