

**LEGENDA**

- Perimetro area soggetto a rilievo
- Rete Idrografica

Fonte: Aerofotogrammetria comunale





**COMUNE DI SERINO**  
Provincia di Avellino

---

**"RISANAMENTO IDROGEOLOGICO  
DEL TORRENTE SAVANA"**

**Progetto Esecutivo**

CUP: E47C19000170001      CIG: 86005251C1

---



Fonte: Atlante geografico del Regno di Napoli - Volume 15, Rizz-Zannoni, 1788-1812


---

**PROGETTISTA:**  
**ING. FRANCESCO FESTA**  
Ordine Ingegneri Prov. Avellino n. 15017  
Via E. Pontieri, 9 - 83100 Avellino - P.IVA 02243040645  
tel. +39 0825 21180 - e-mail: info@francescofesta.it  
www.francescofesta.it

---

<b>Elaborato:</b>	Ortofoto rilievo con drone	<b>data:</b>	Maggio 2023
<b>EG.04.2</b>		<b>scala:</b>	1 : 2'000
<small>Codice Commessa: POE_02_21</small>			
<b>REV.</b>	<small>data</small>	<small>verificato</small>	<small>approvato</small>
<b>RESPONSABILE DEL PROCEDIMENTO:</b>		<b>IL SINDACO P.T.</b>	
Geom. Alfonso Moscarillo		Av. Vito Pelosi	

IL PRESENTE DOCUMENTO REDATTO PER IL COMUNE DI SERINO, AVULI NON PUO' ESSERE RIPRODOTTO, COMERCIALIZZATO O TRAMISSE SENZA PREVENTIVA AUTORIZZAZIONE SCRITTA.

 

**COMUNE DI SERINO**  
 Provincia di Avellino

**"RISANAMENTO IDROGEOLOGICO DEL TORRENTE SAVANA"**  
 Progetto Esecutivo

CUP: E47C19000170001    CIG: 86005251C1

**PROGETTISTA:**  
 ING. FRANCESCO FESTA  
 Urban Appoggiati Prov. Avellino - 1997  
 Via S. Felice 10 - 83030 Serino (AV) - tel. 0825 21484  
 fax 0825 21480 - e-mail: info@francescofesta.it  
 www.francescofesta.it


**Elaborato:** EG.07    **data:** Maggio 2023  
**scala:** 1 : 1'000

REV.	data	verificato	approvato

**RESPONSABILE DEL PROCEDIMENTO:** **IL SINDACO P.T.**  
 Geom. Alfonso Moscarfello    Avv. Vito Pelosi

**LEGENDA**

- Idrografia
- Linea d'asse tratto tombato
- Protezione spondale con gabbionate rivernite
- Protezione spondale con opere di ingegneria naturalistica
- Ponti da demolire e ricostruire
- Briglie in pietra e legname
- Canali tombati da demolire e ricostruire con adeguata sezione, con canale in C.A. a cielo aperto e da riprofilare
- Vasca di laminazione delle piene da realizzare con argine a valle in C.A.

 

**COMUNE DI SERINO**  
 Provincia di Avellino

**"RISANAMENTO IDROGEOLOGICO DEL TORRENTE SAVANA"**  
 Progetto Esecutivo

CUP: E47C19000170001 CIG: 86005251C1








PROGETTISTA  
**ING. FRANCESCO FESTA**  
 Corso Salaria 100 - 00137 Roma  
 Via E. Pavoni 9 - 81010 Avellino - P. IVA 0224943663  
 Tel. +39 0825 27811 - e-mail: info@francescofesta.it  
 pec: francescofesta@pec.comunicazione.it  
 www.francescofesta.it

Elaborato: **EG.07.1** Tavola Esecutiva di Progetto - Parte 1 data: **Maggio 2023**

Codice Committente: **PSR\_G0\_21** scala: **Varie**

REVISIONI











RESPONSABILE DEL PROCEDIMENTO:  
 Geom. Alfonso Moscarillo Il SINDACO P.T.  
 Avv. Vito Pelosi

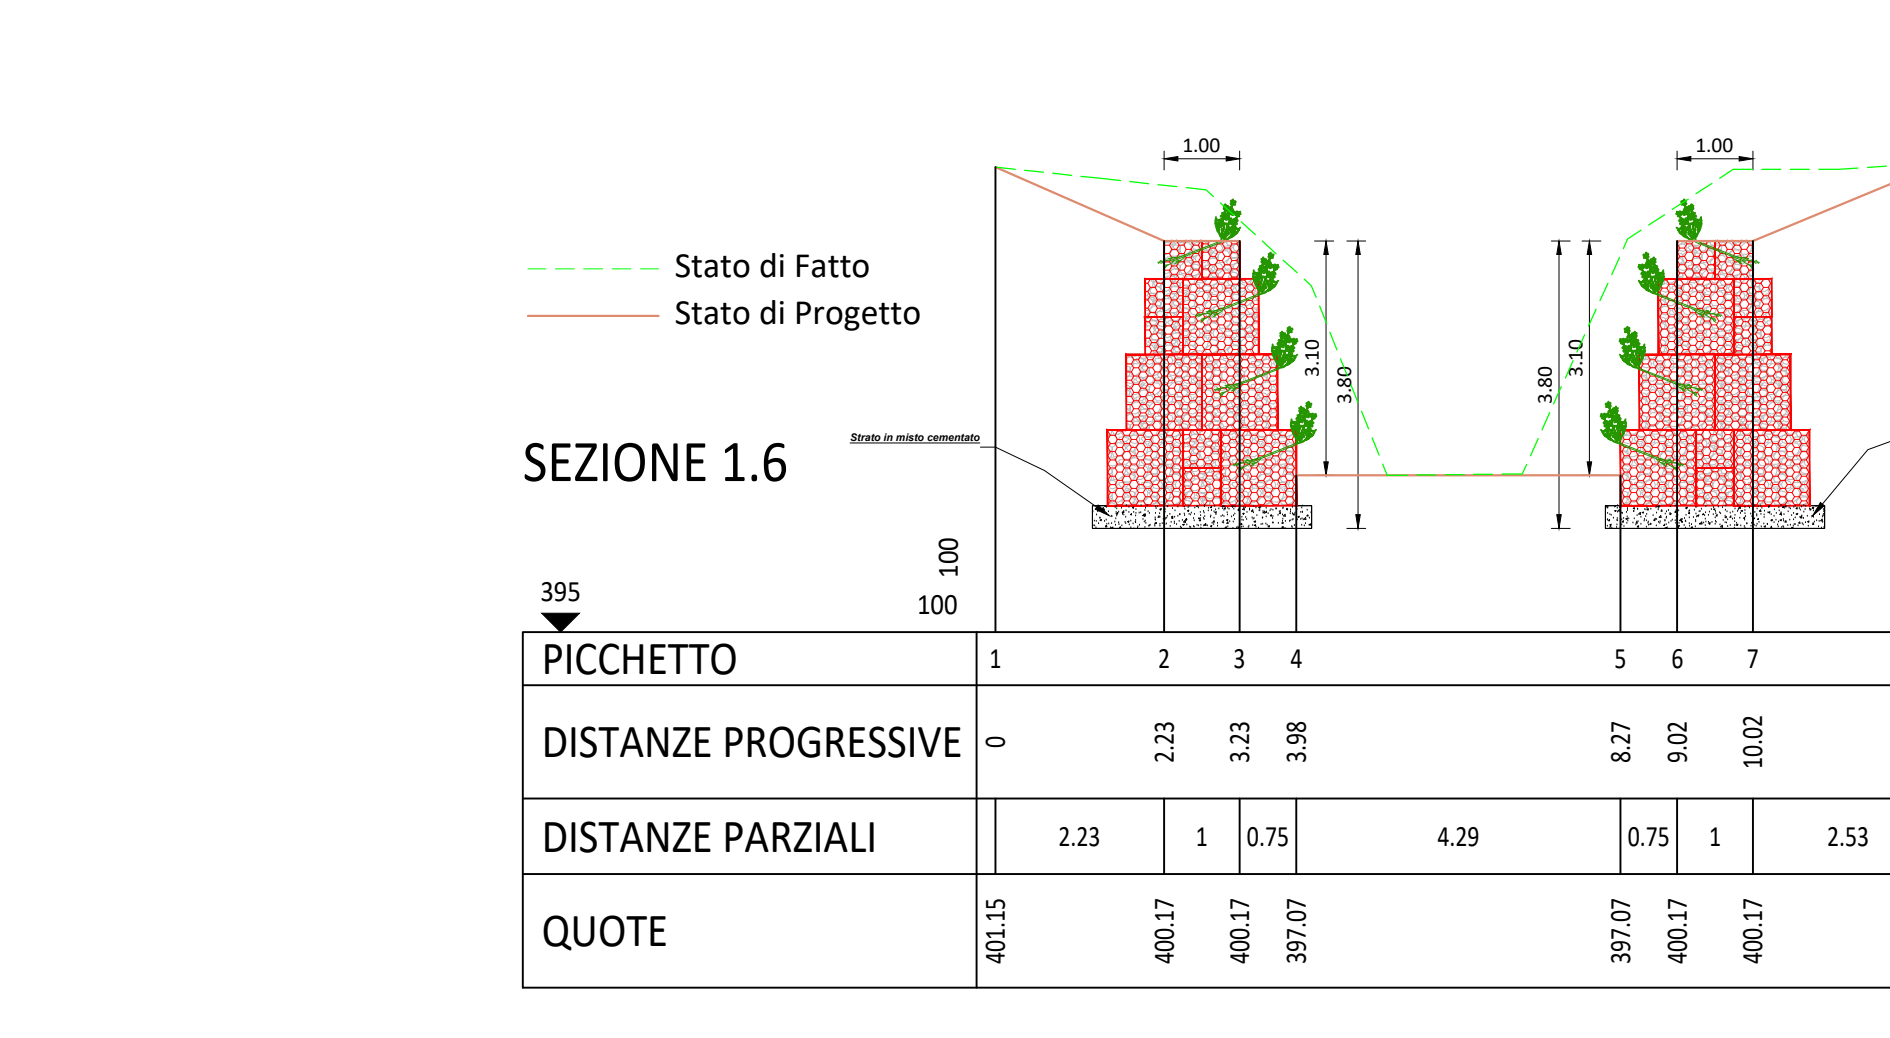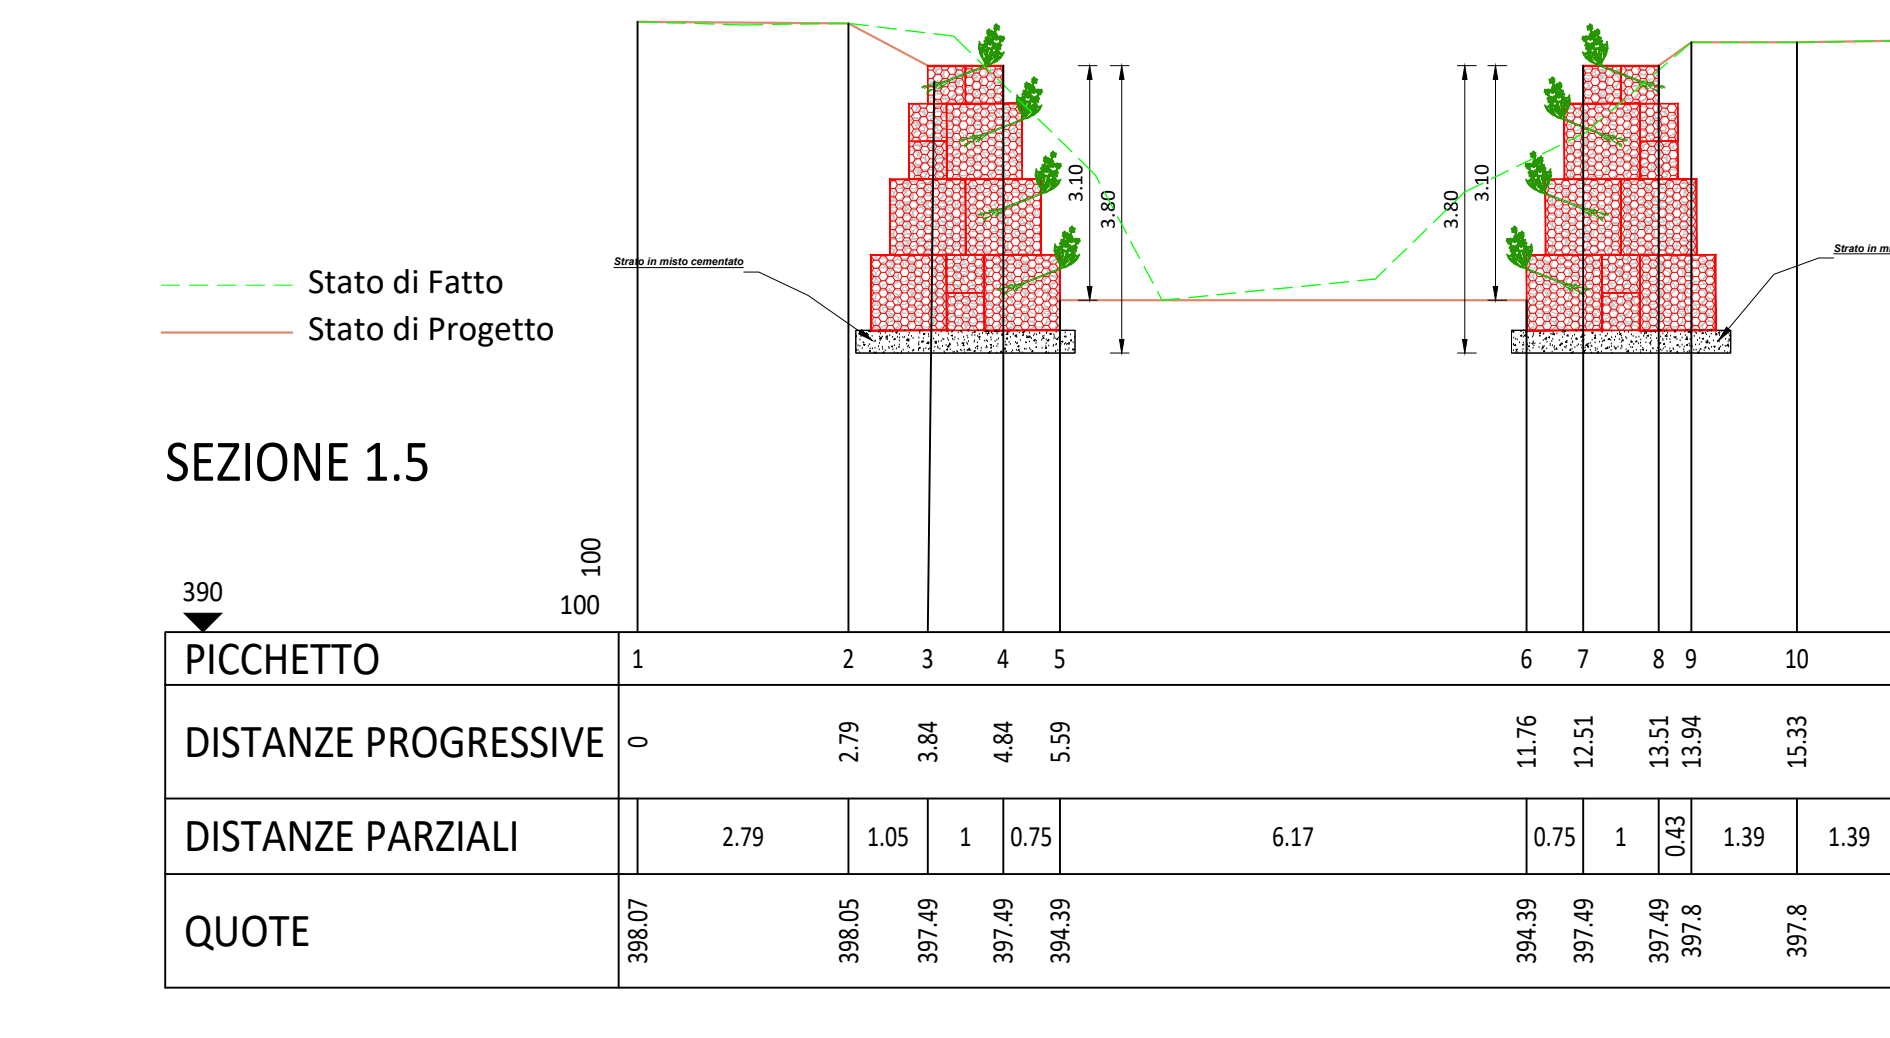 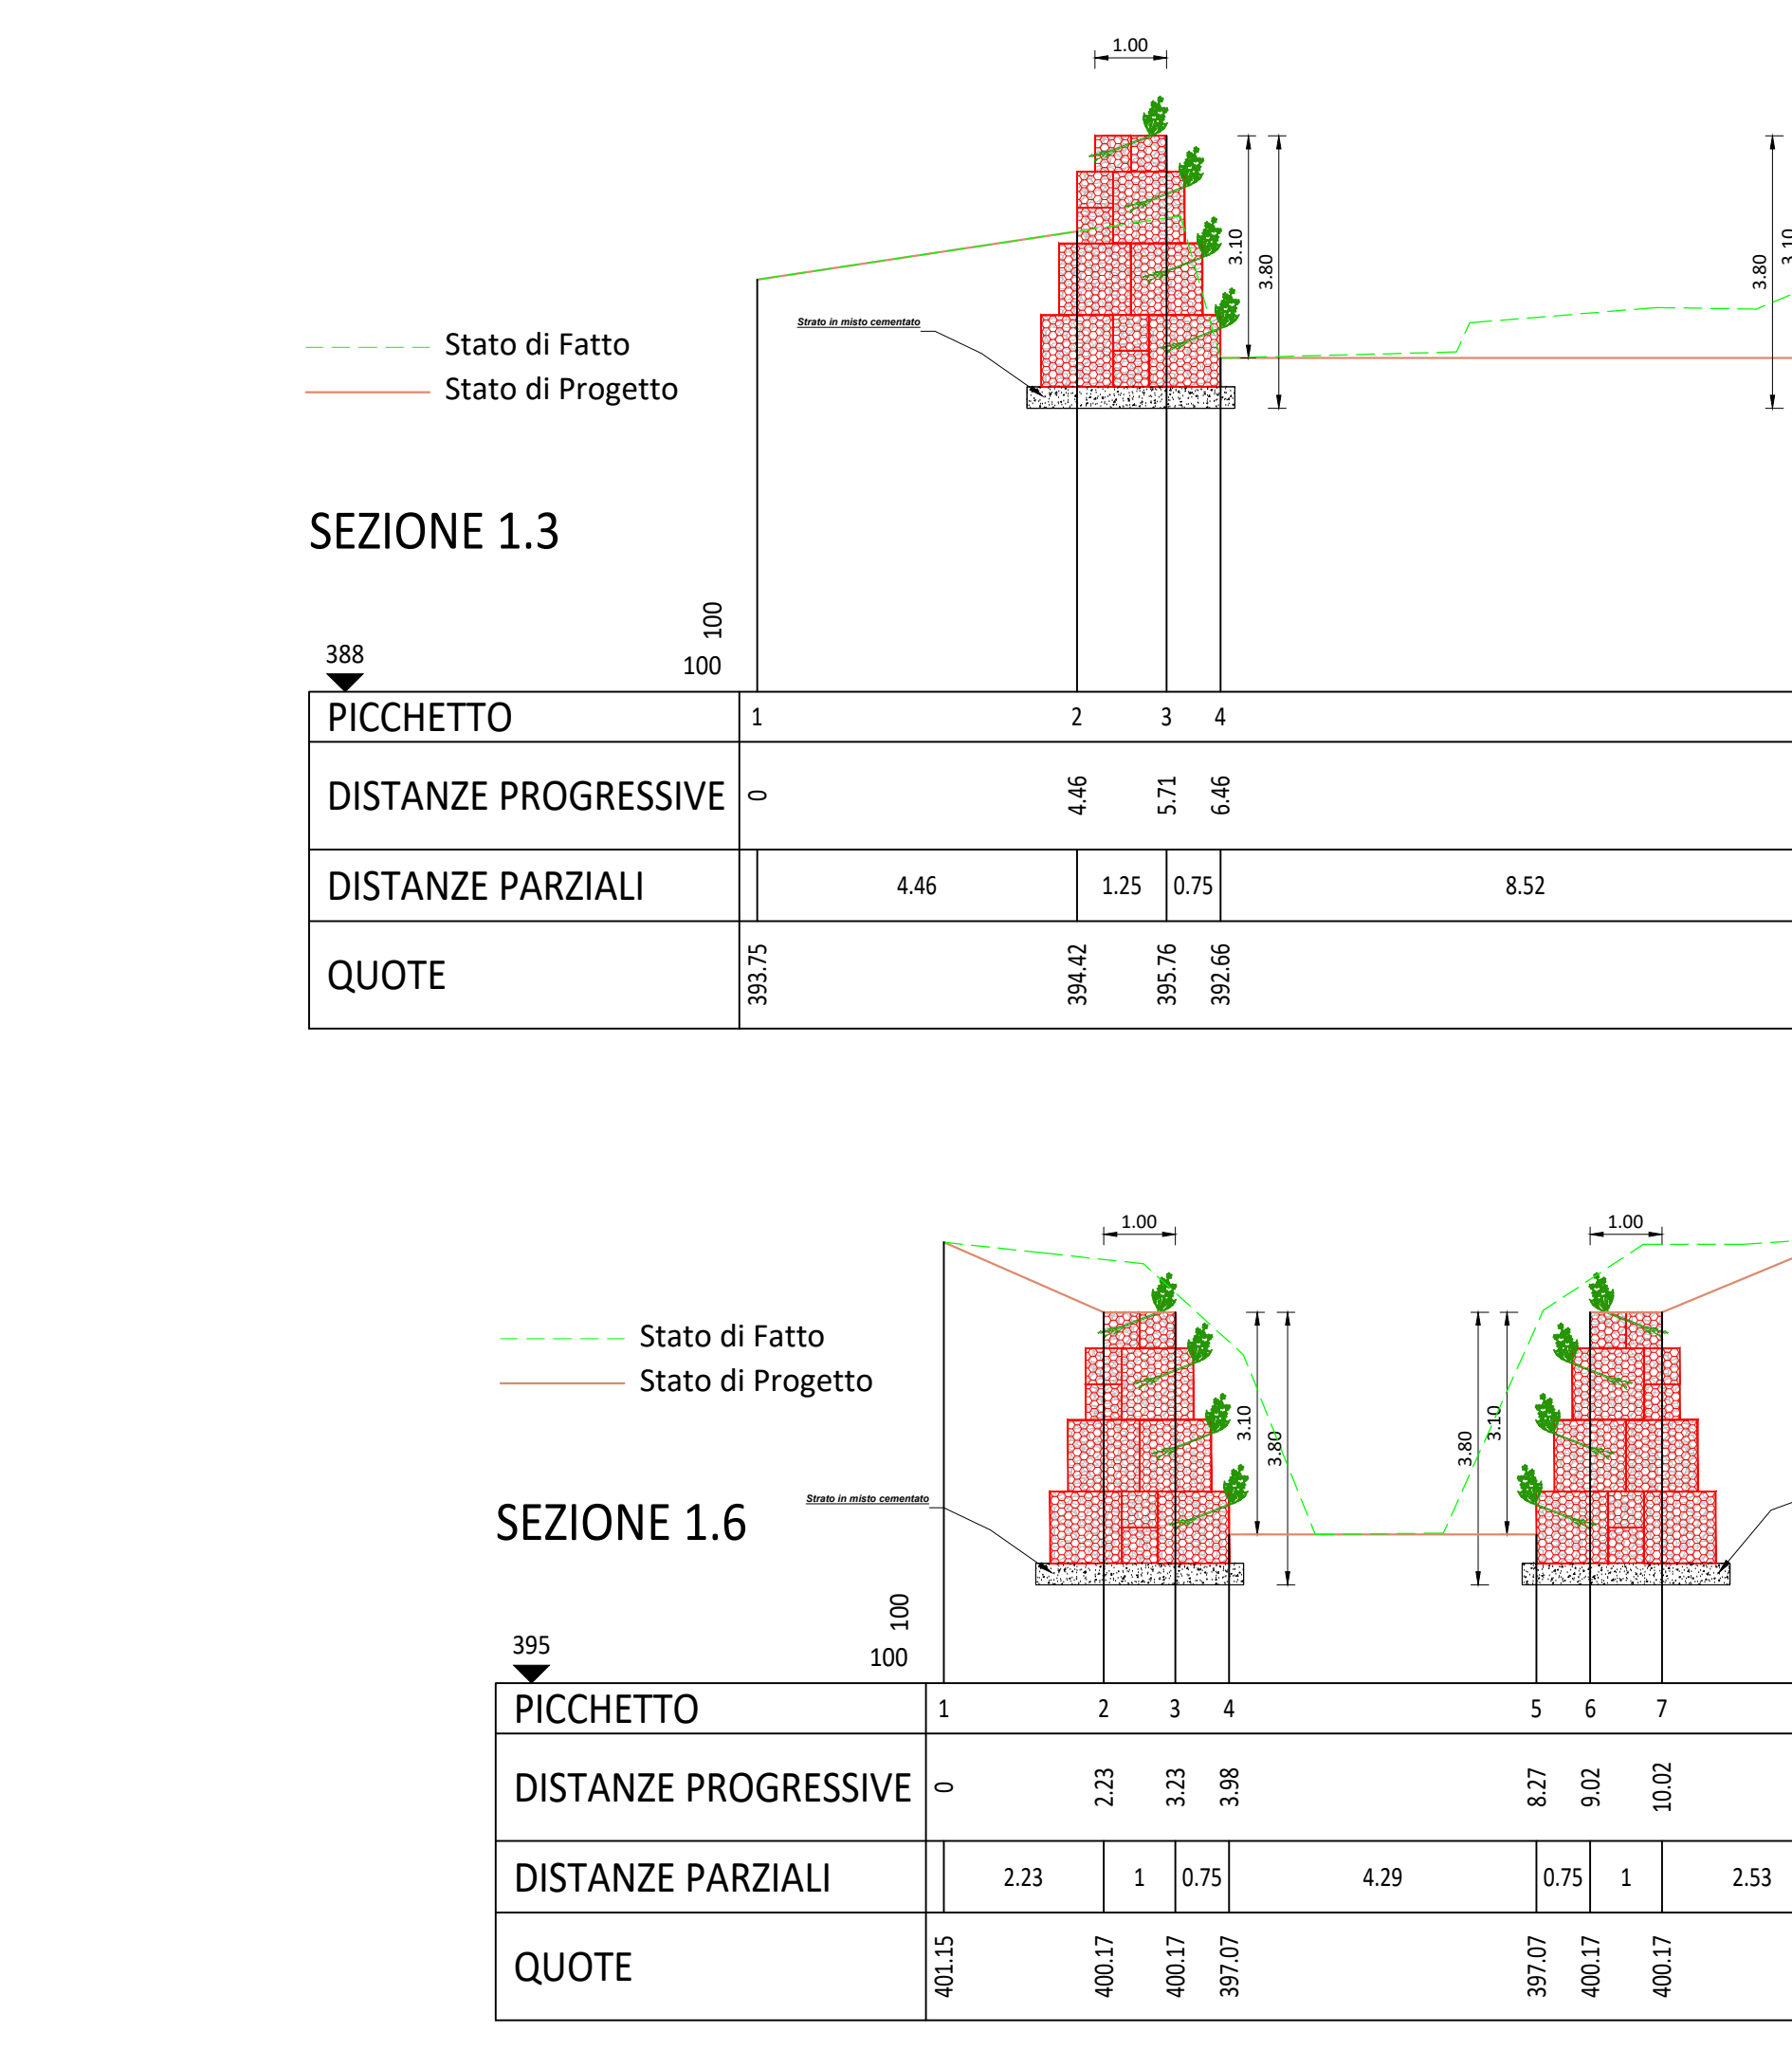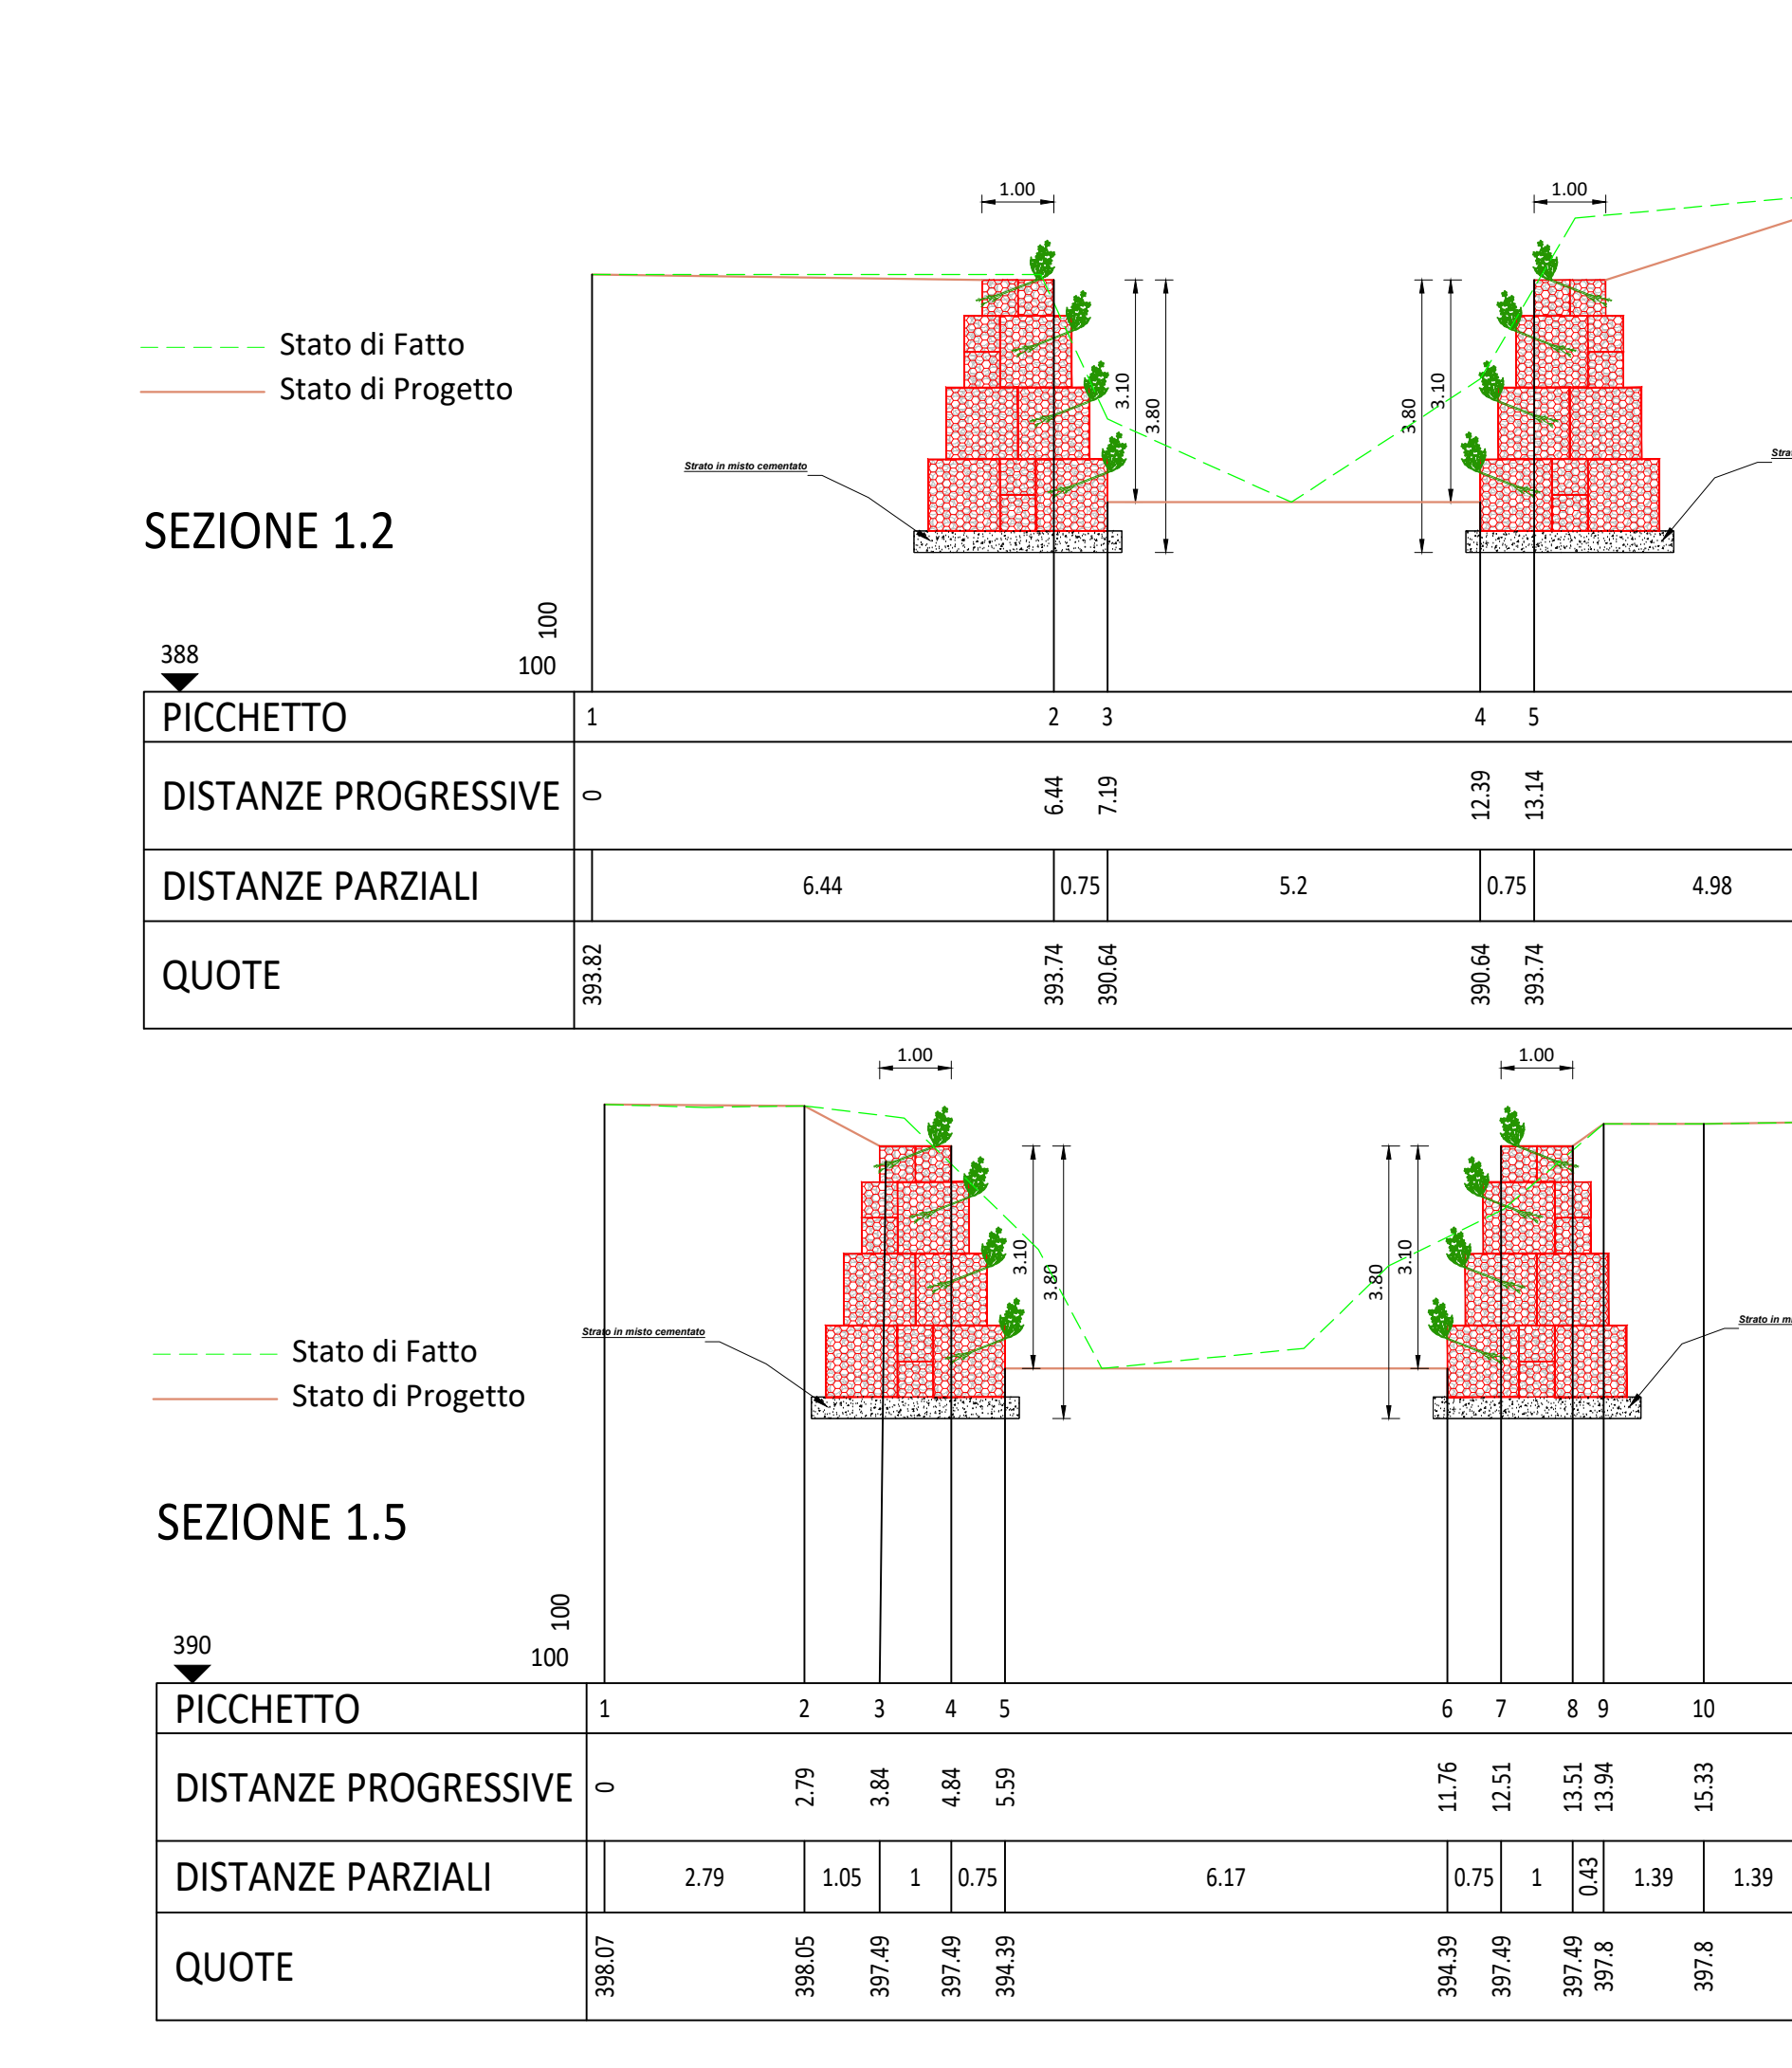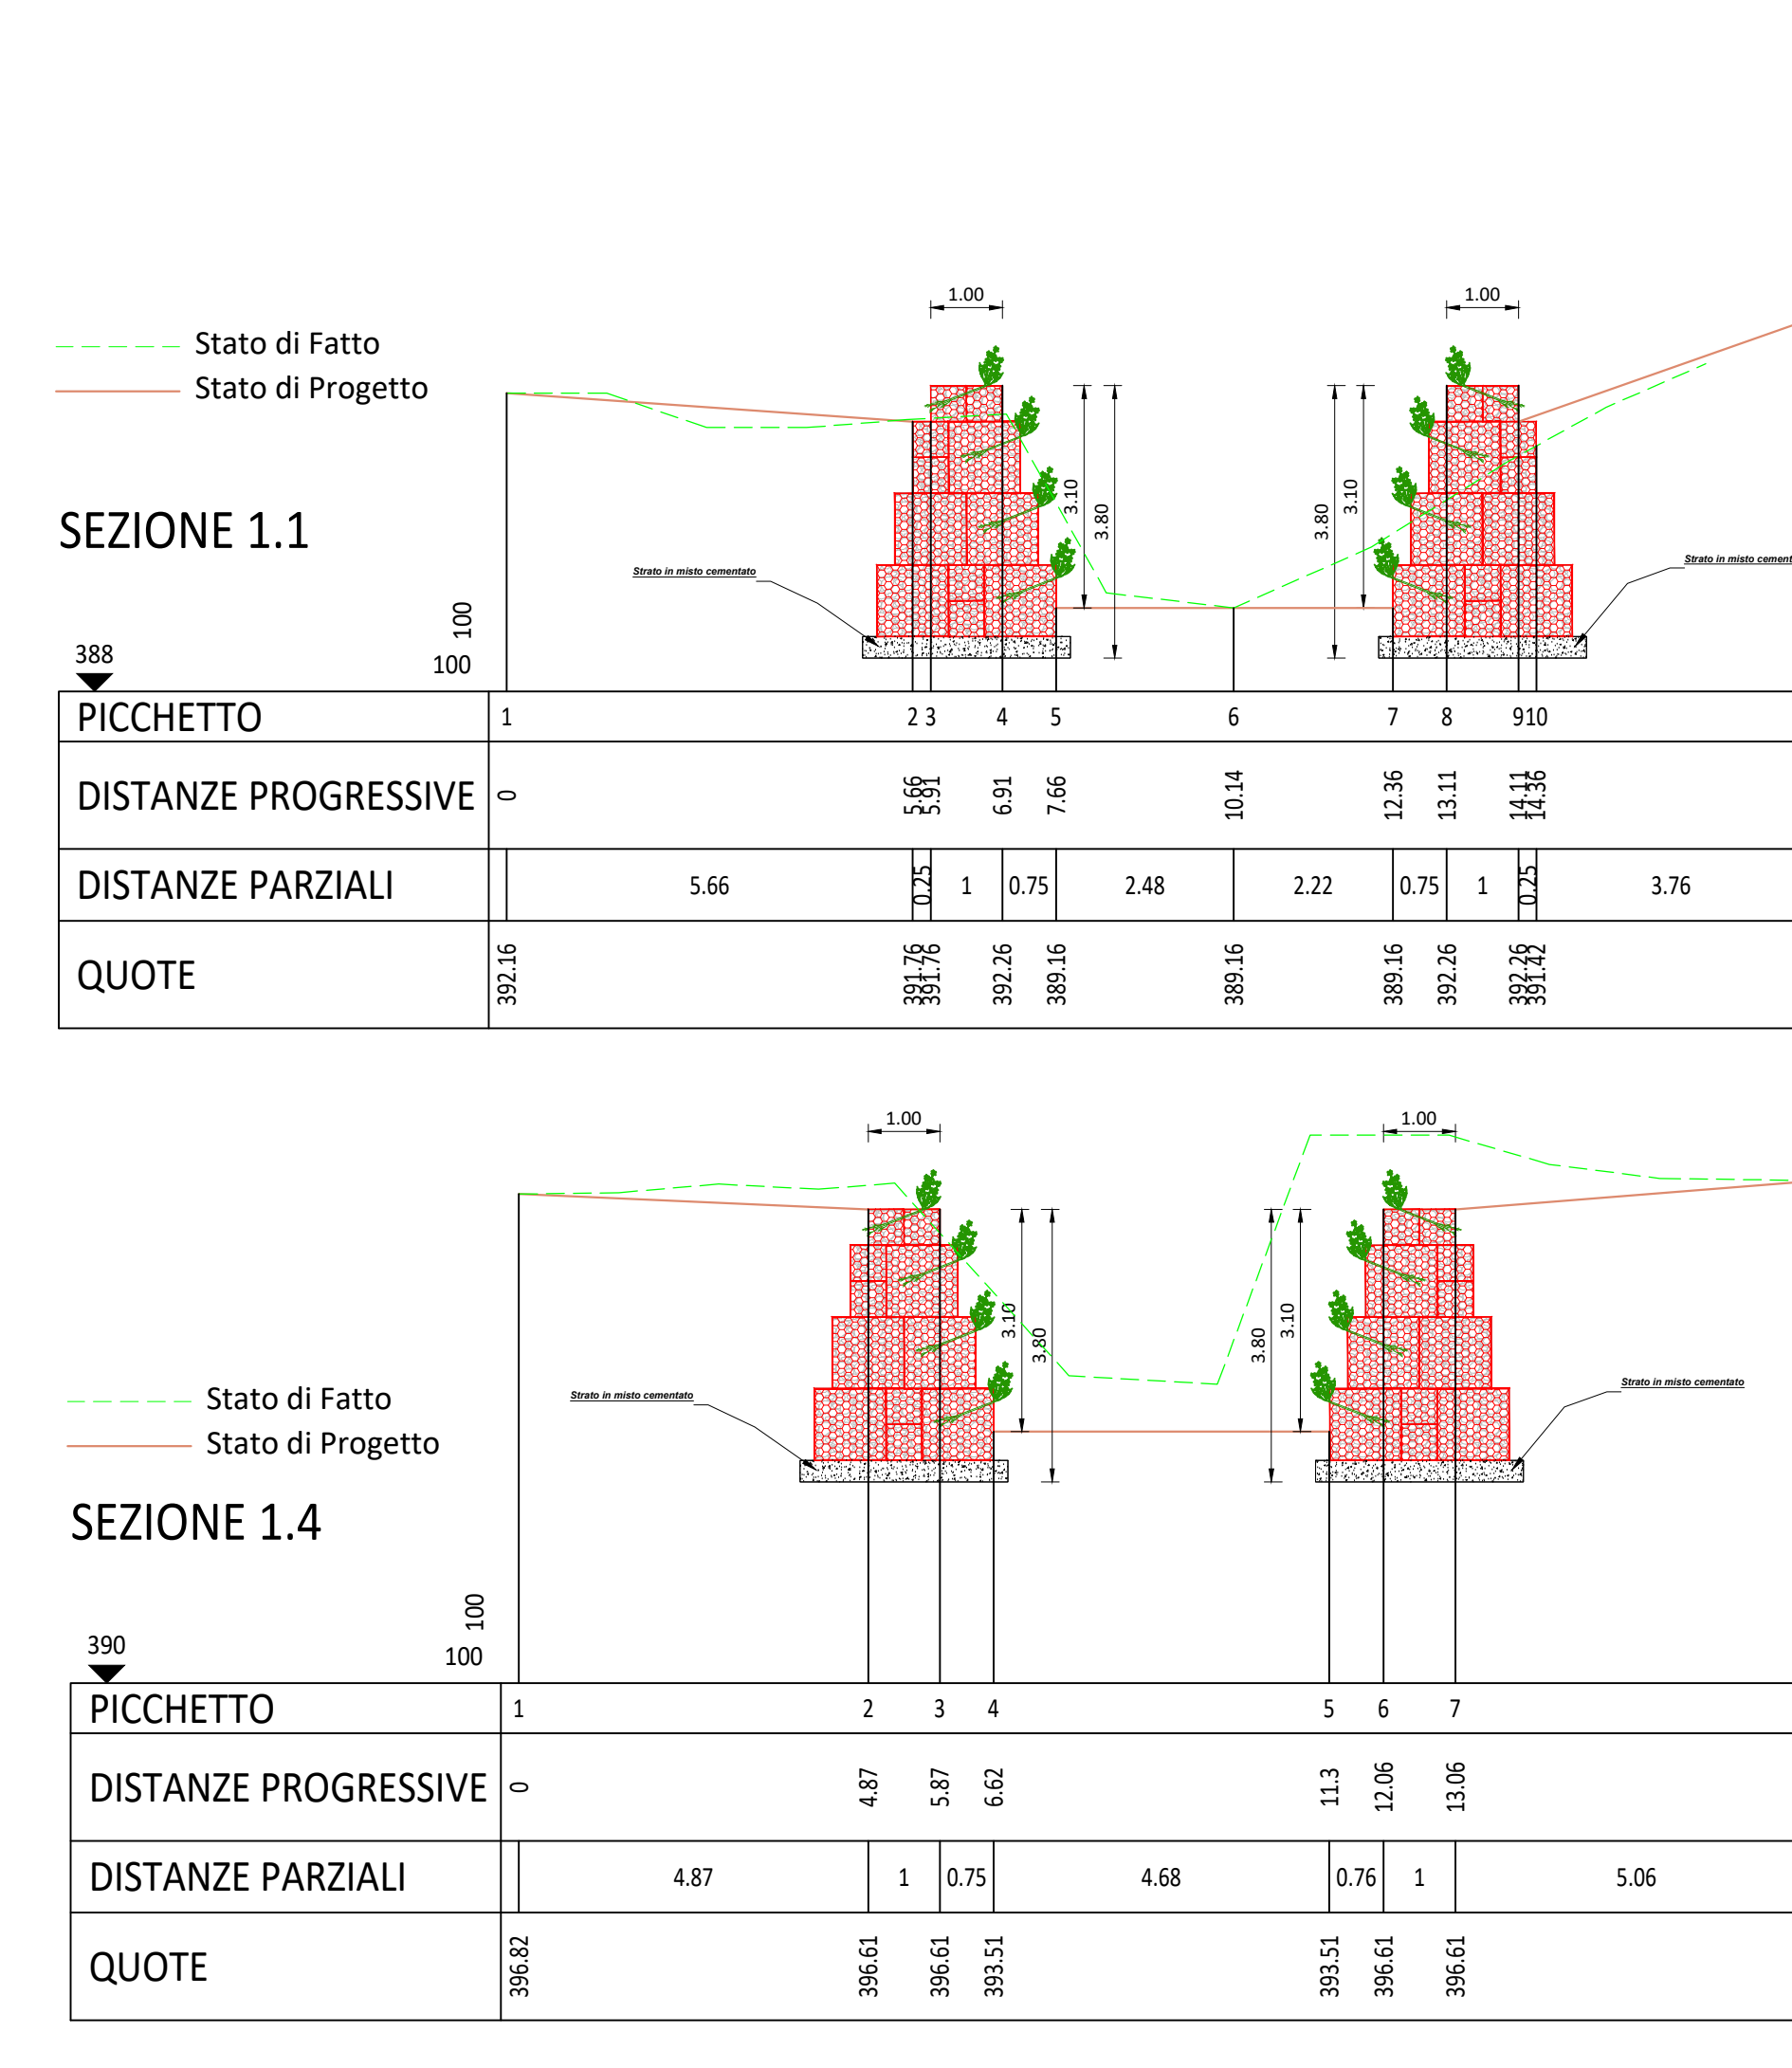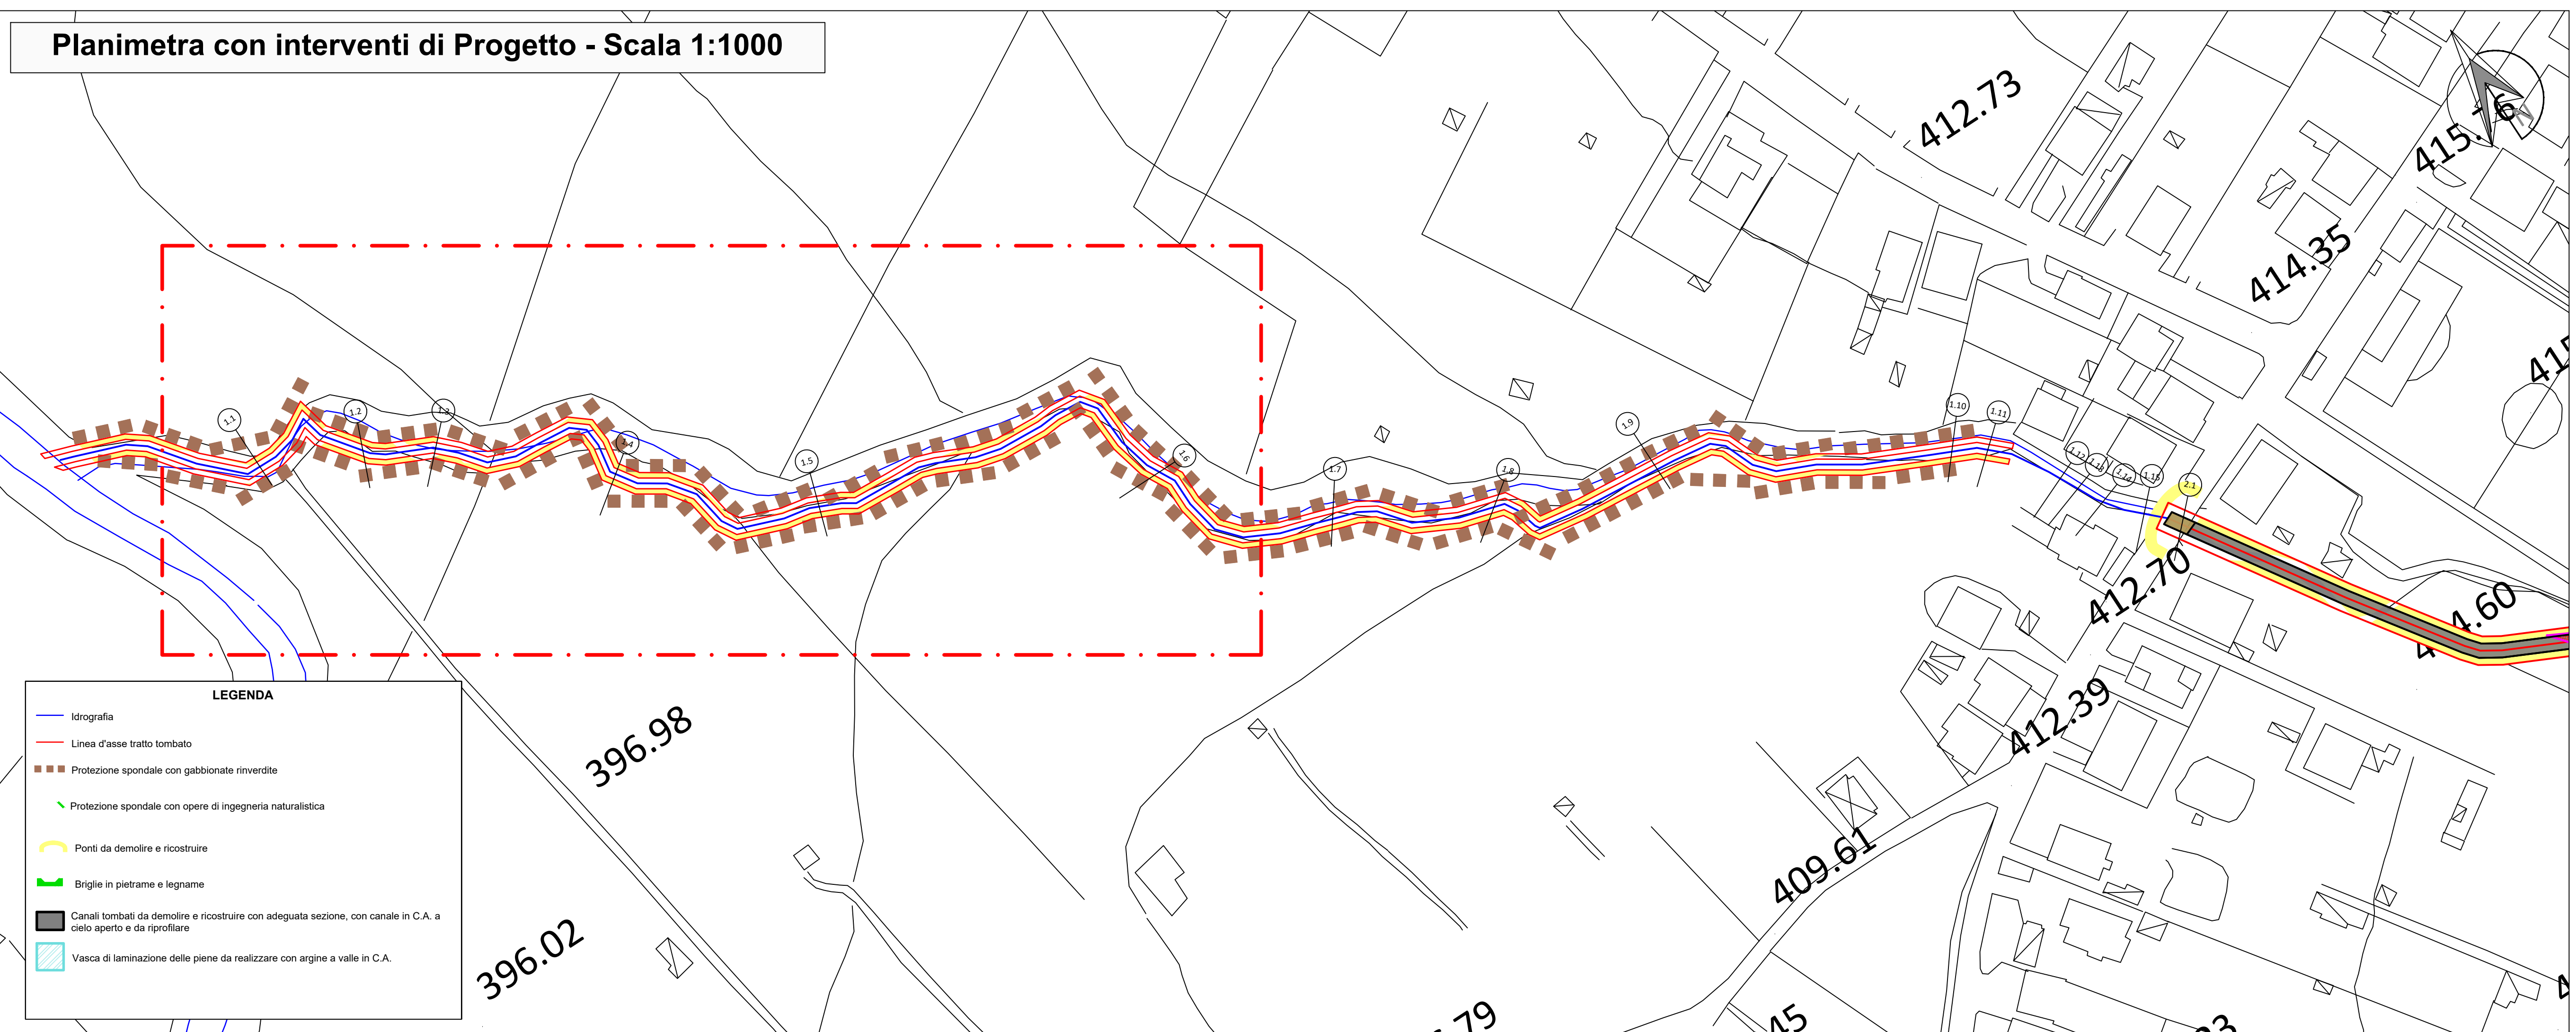







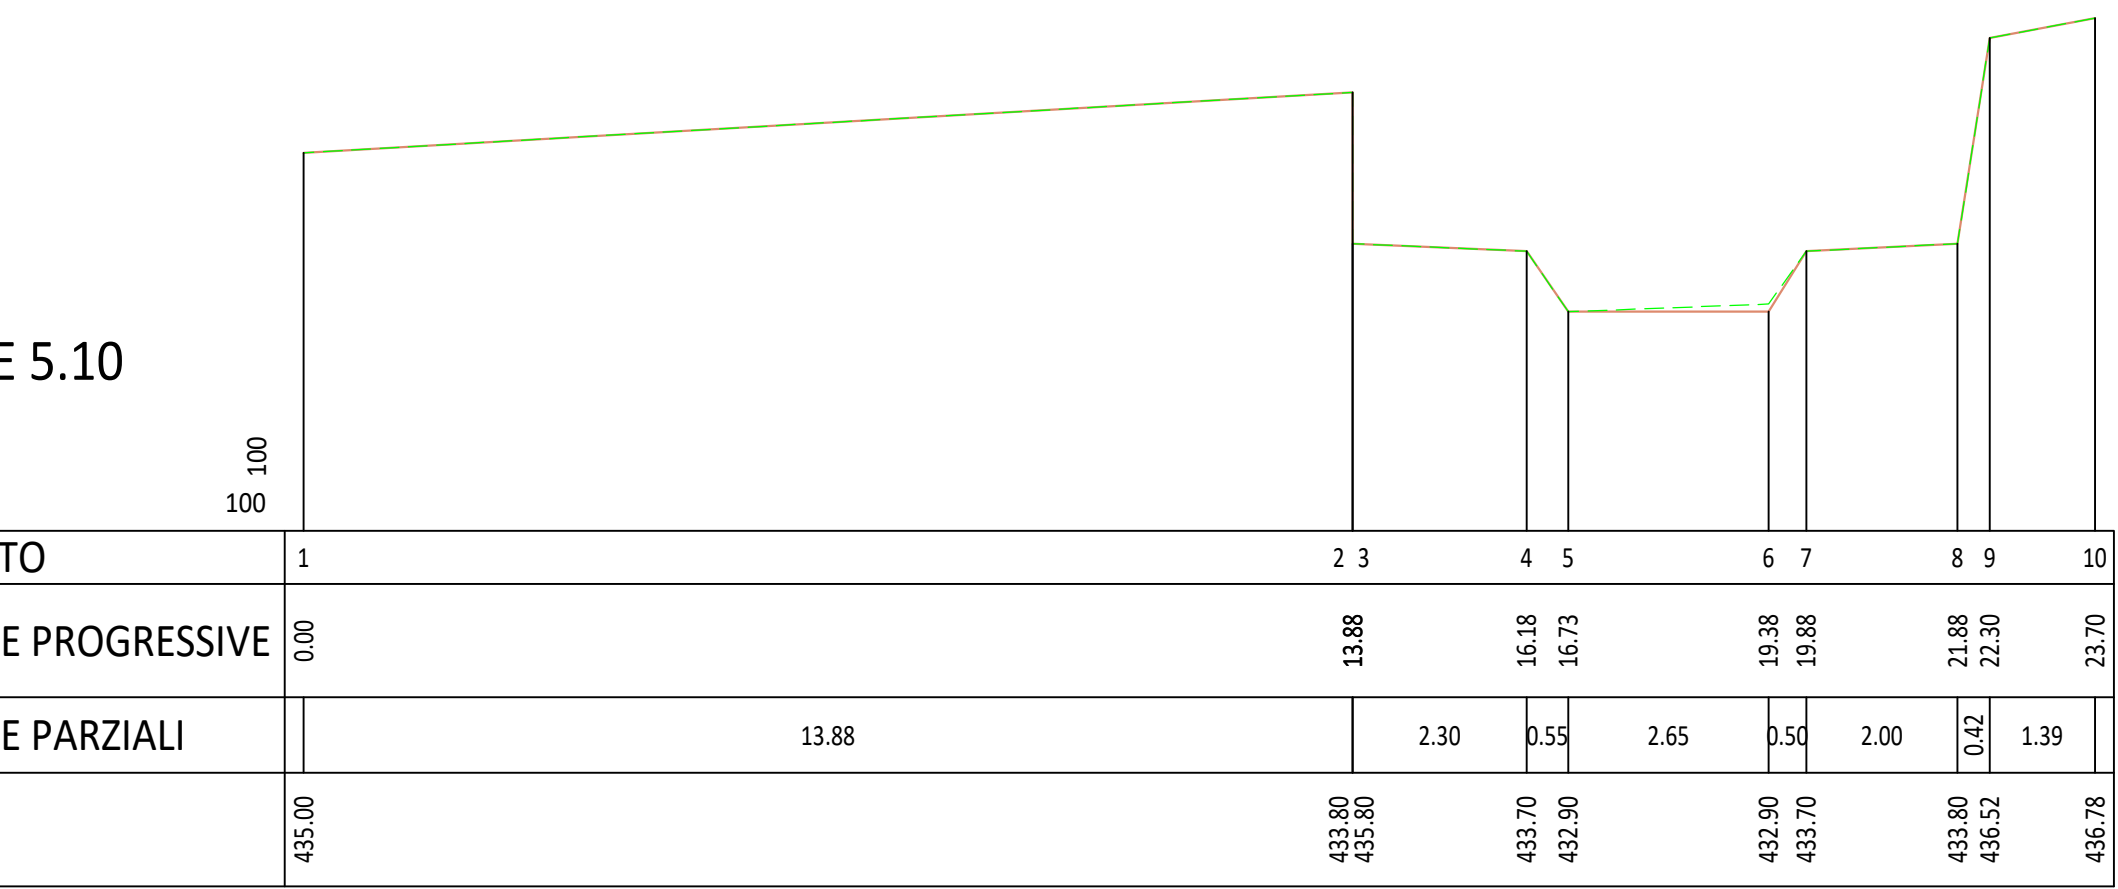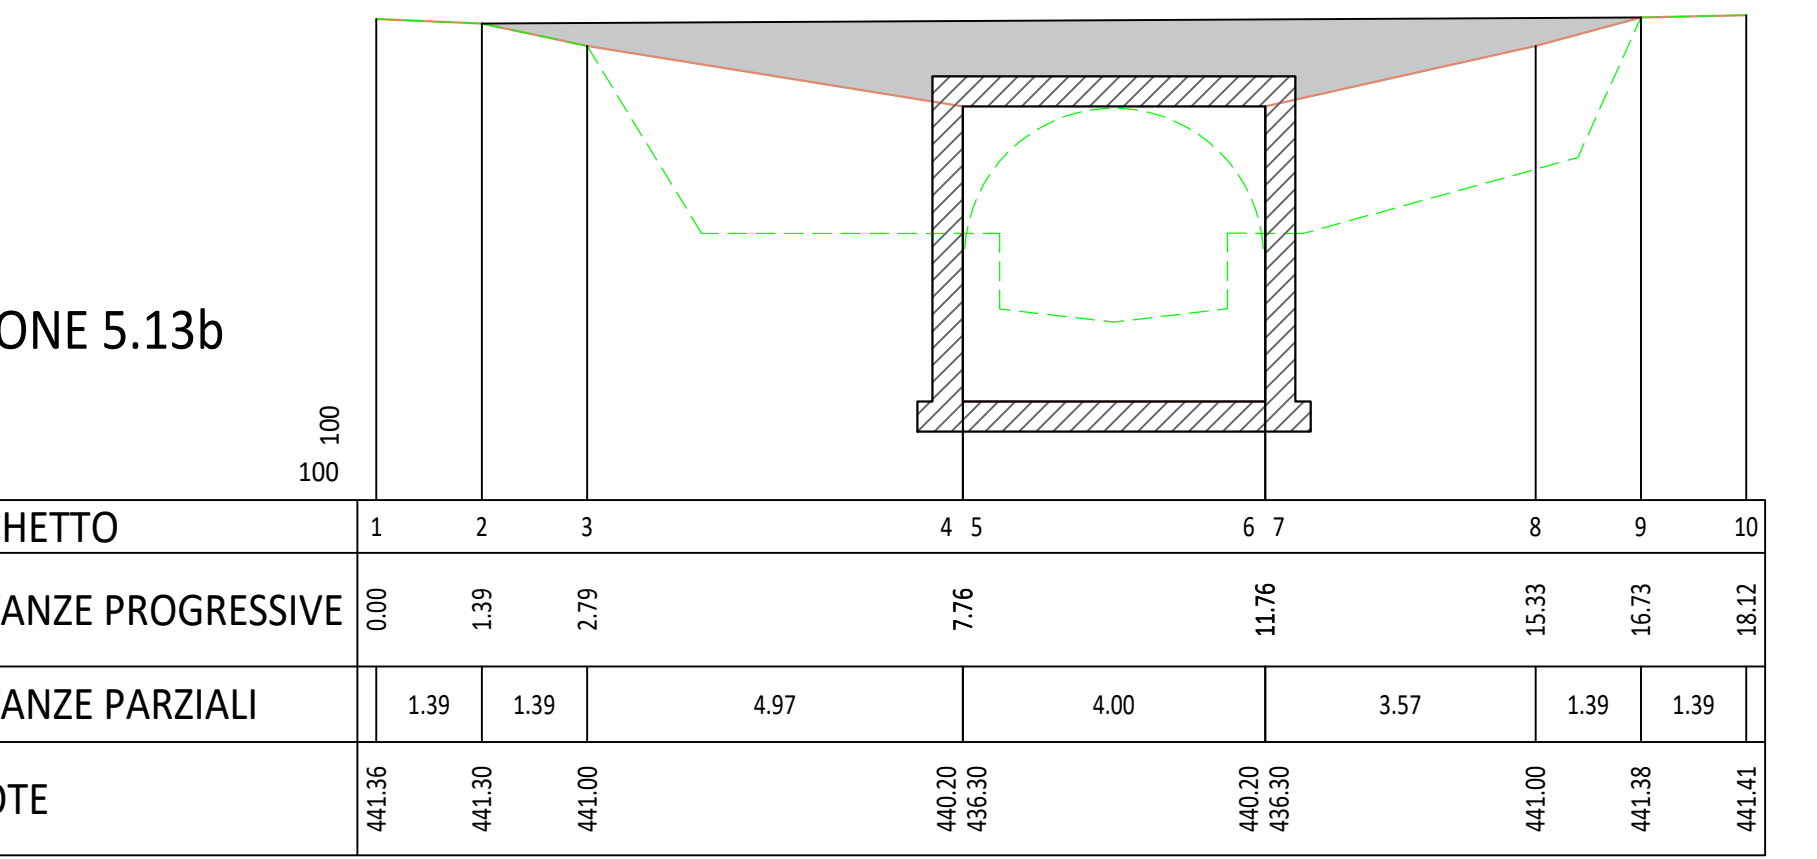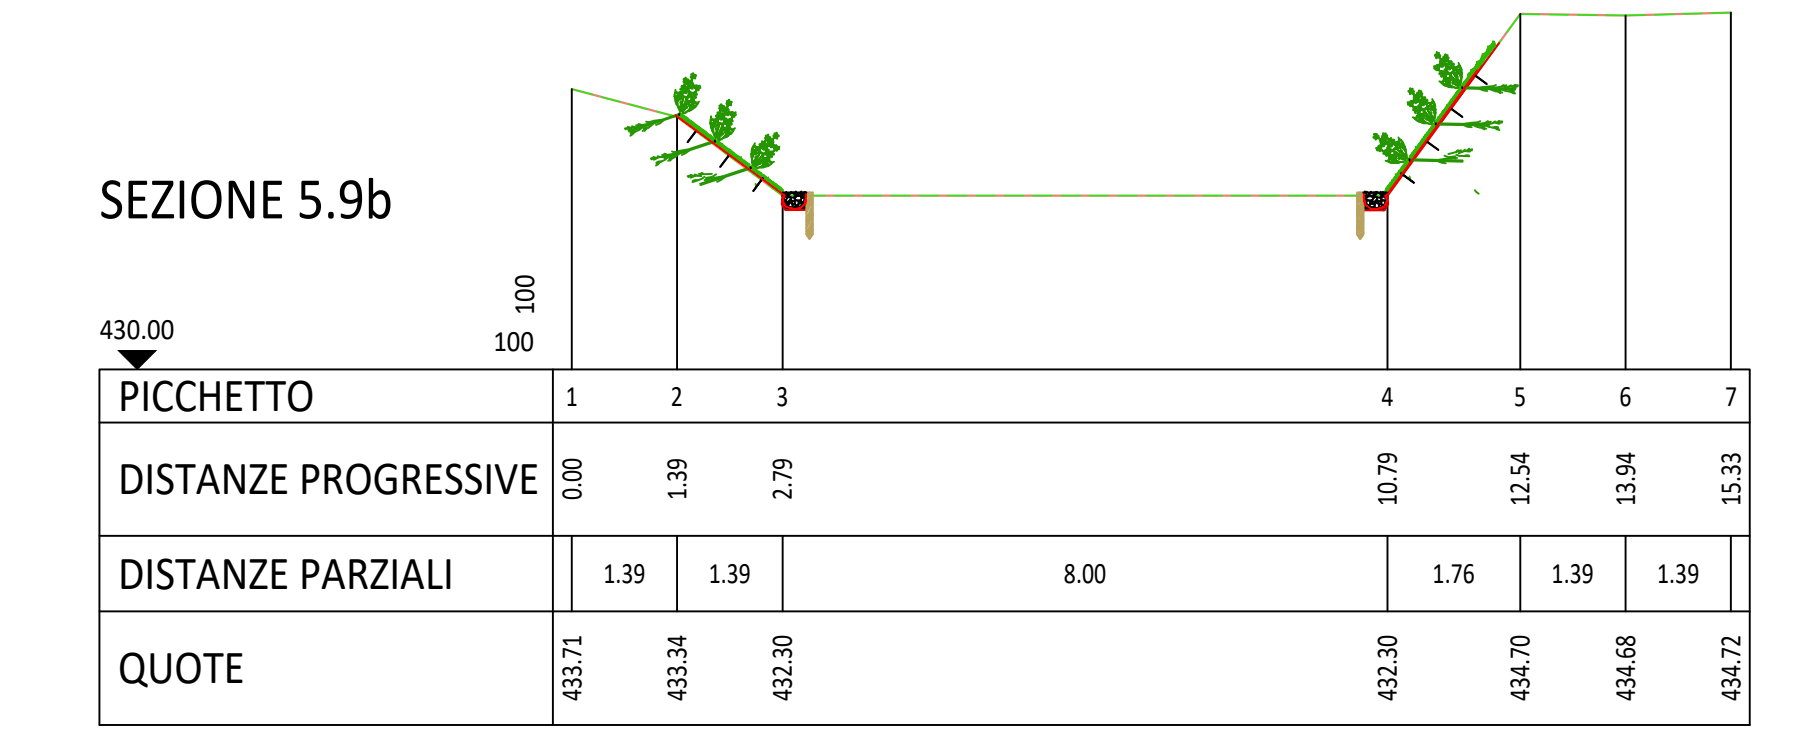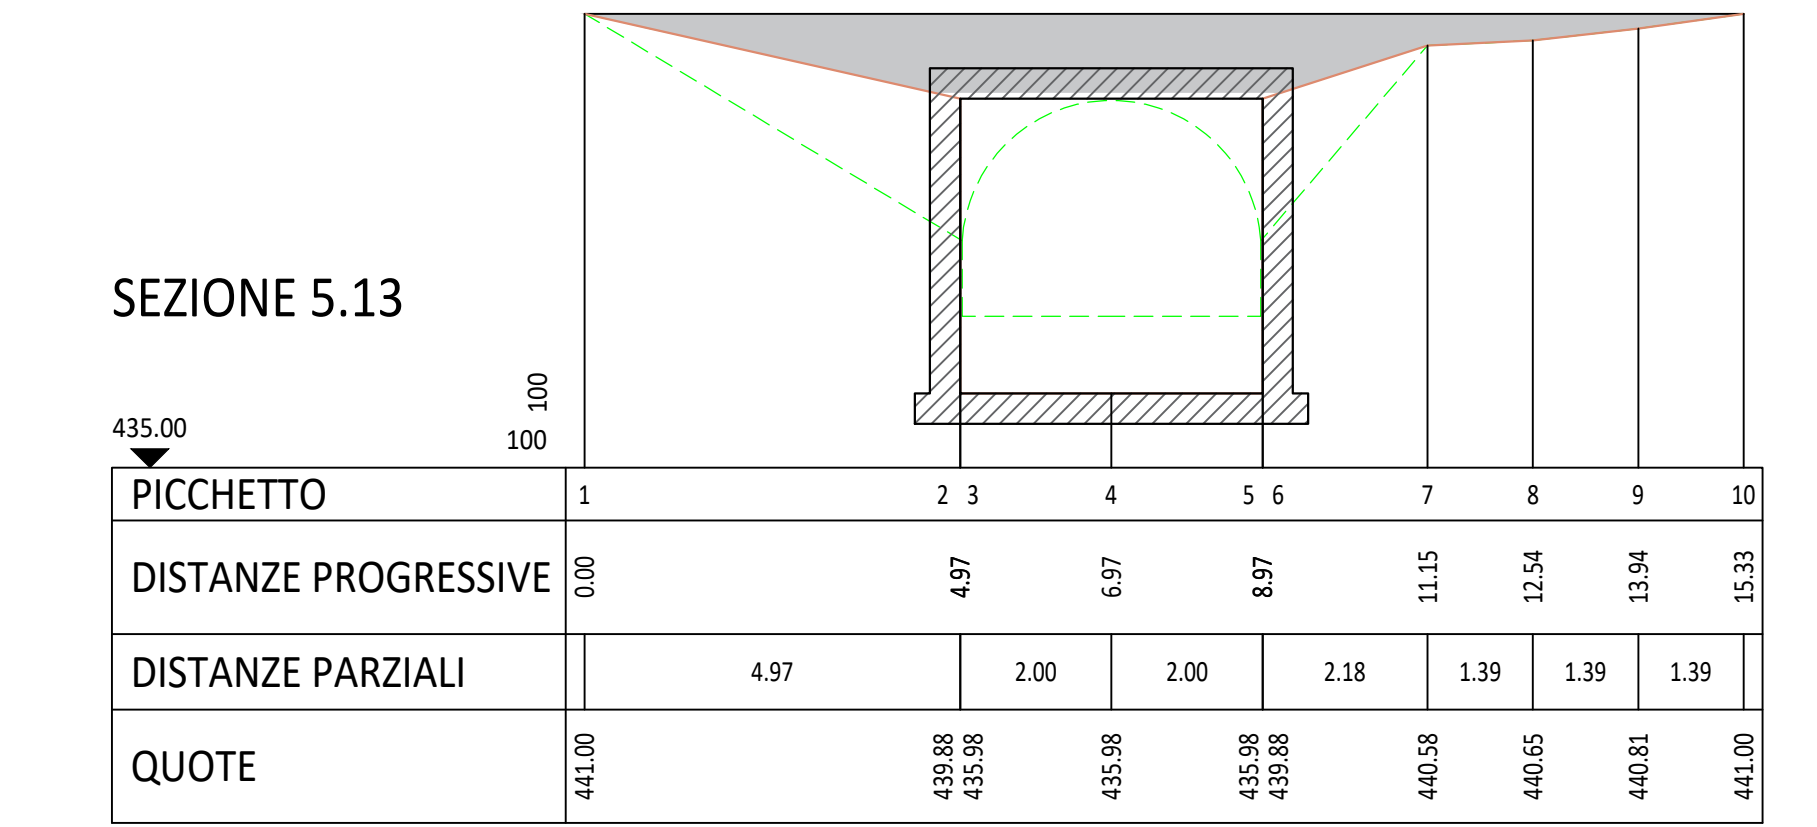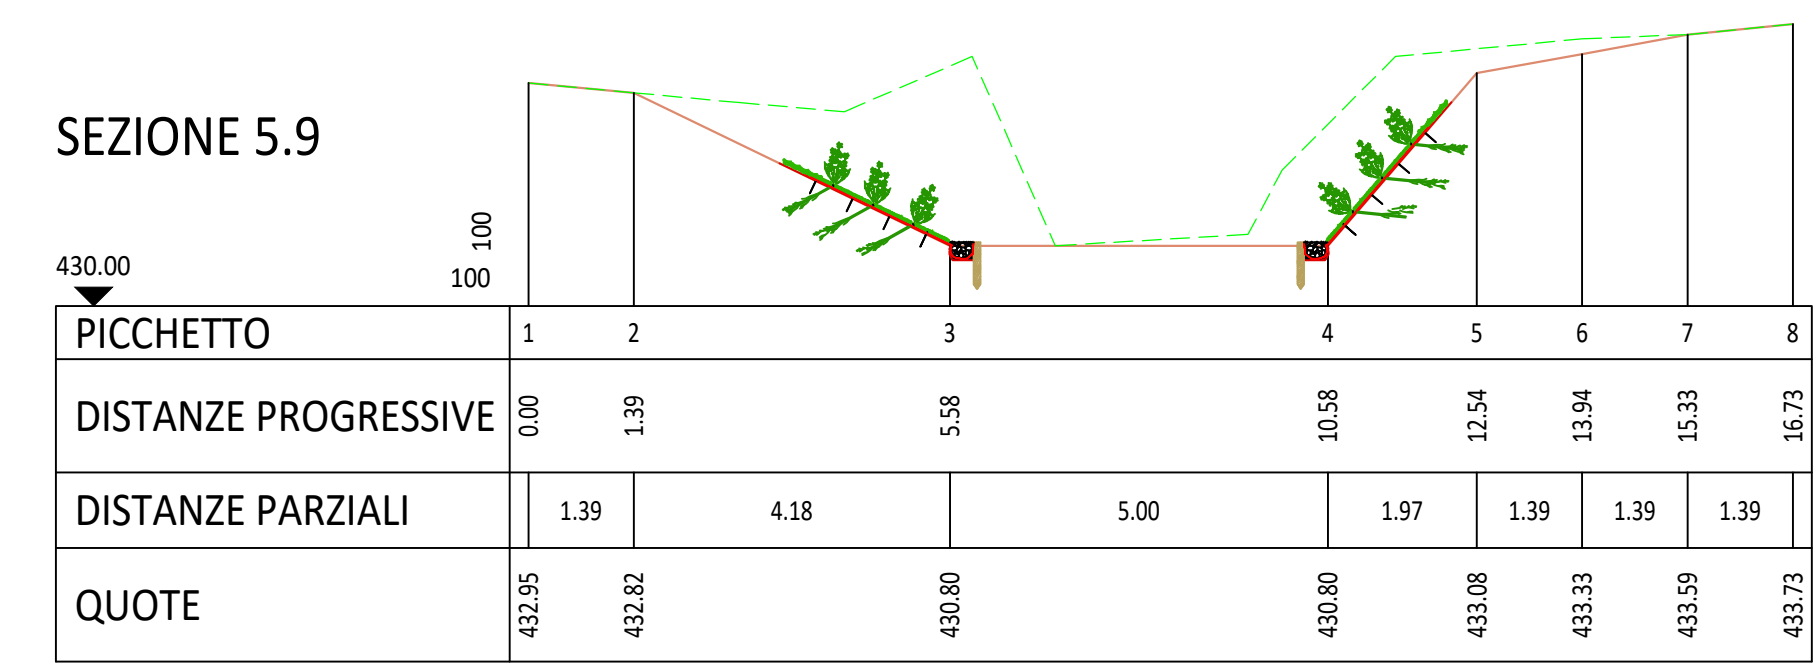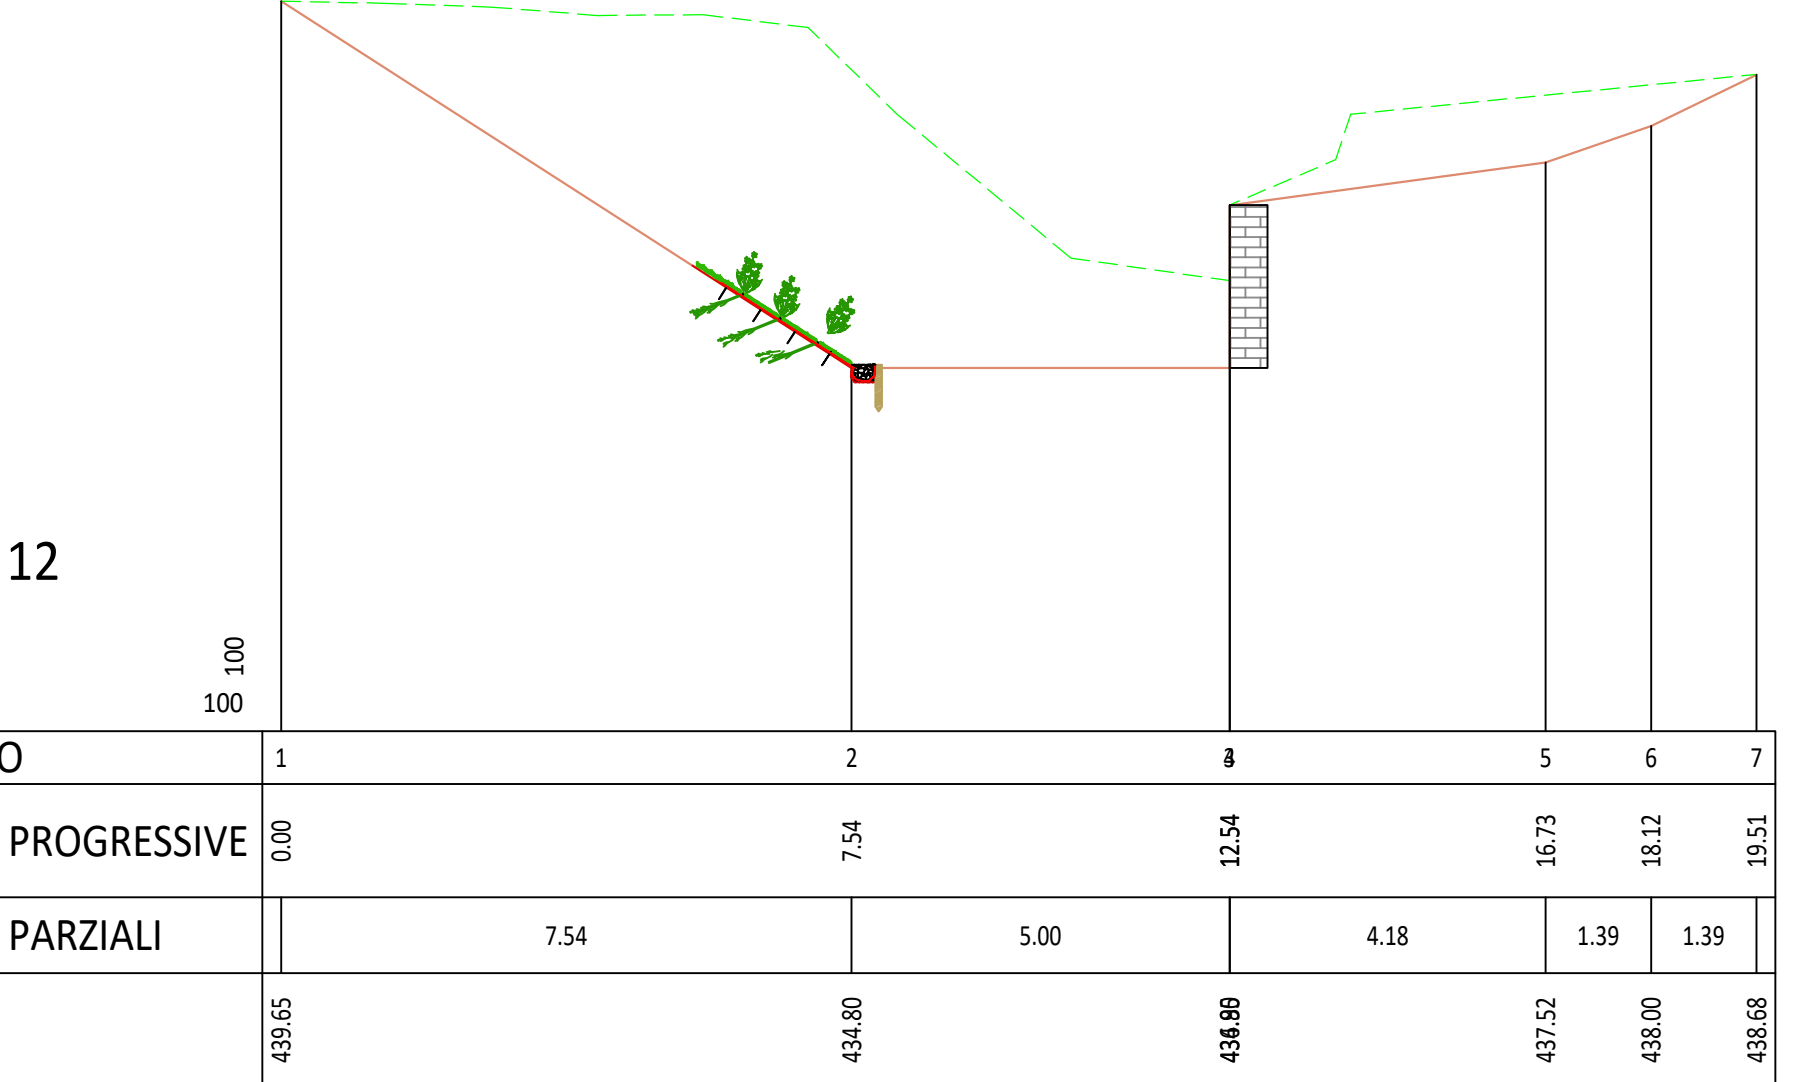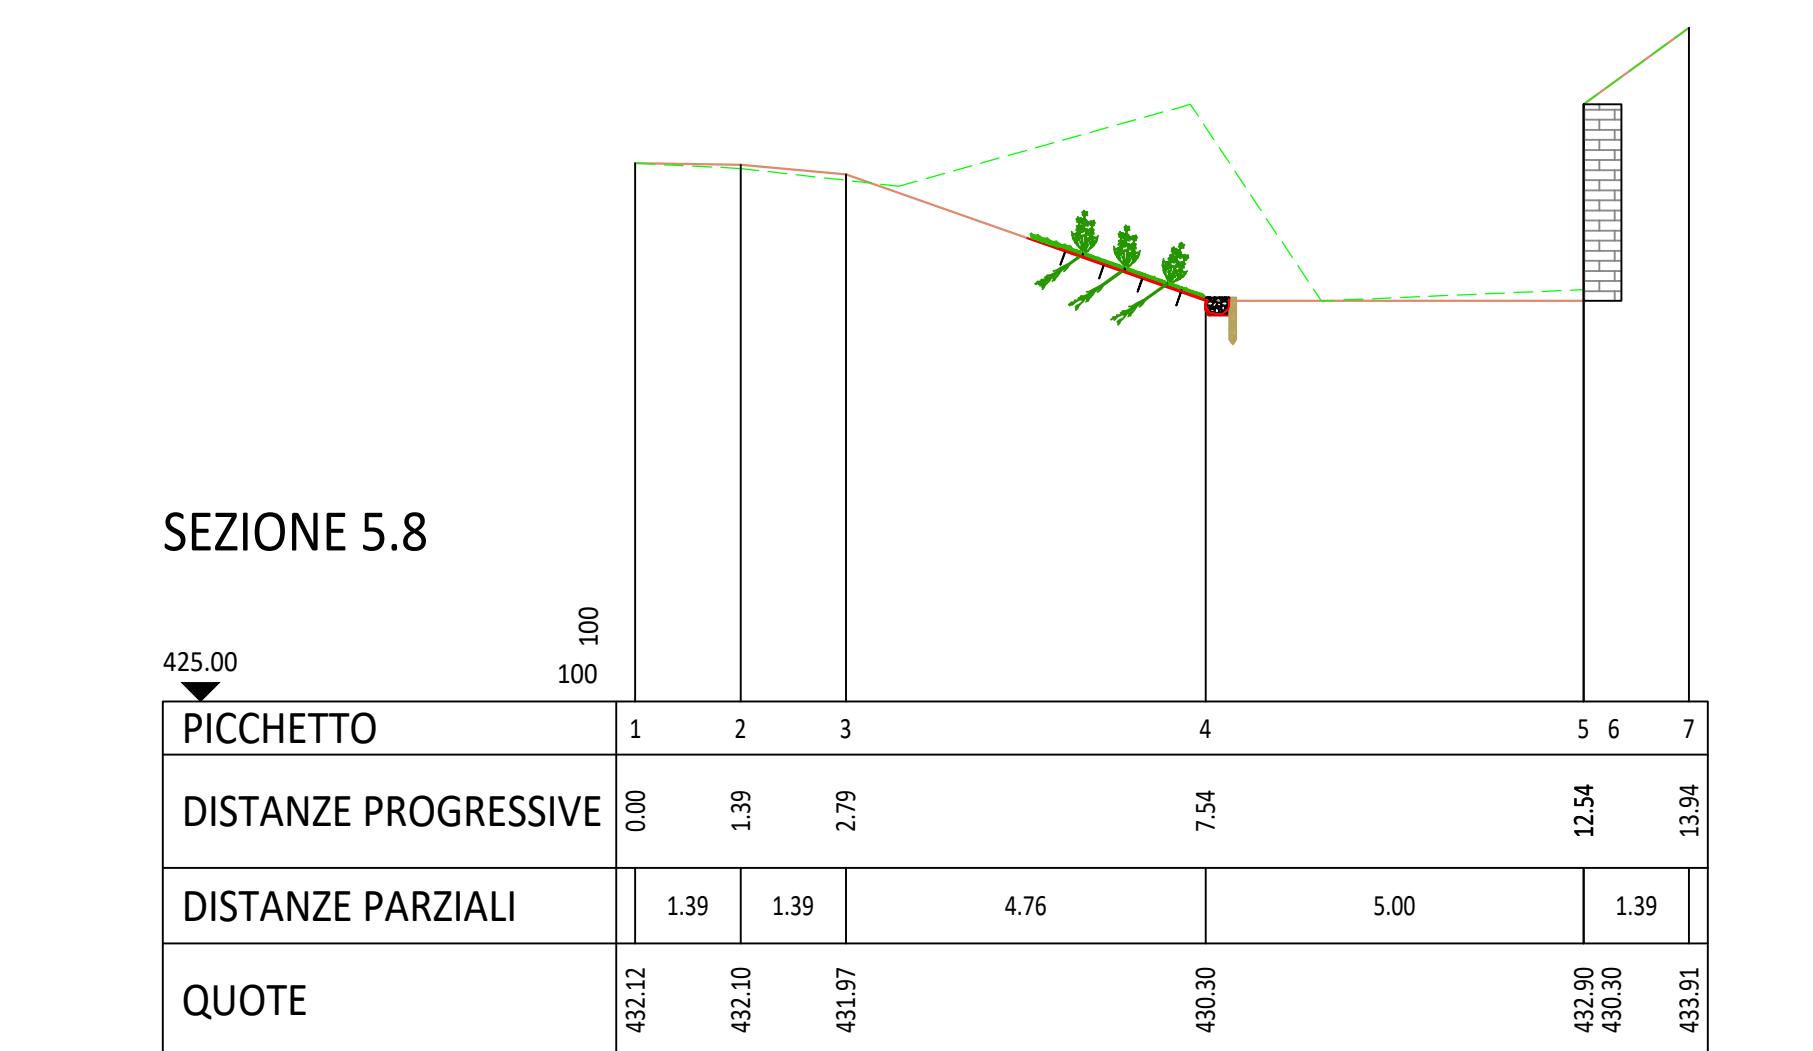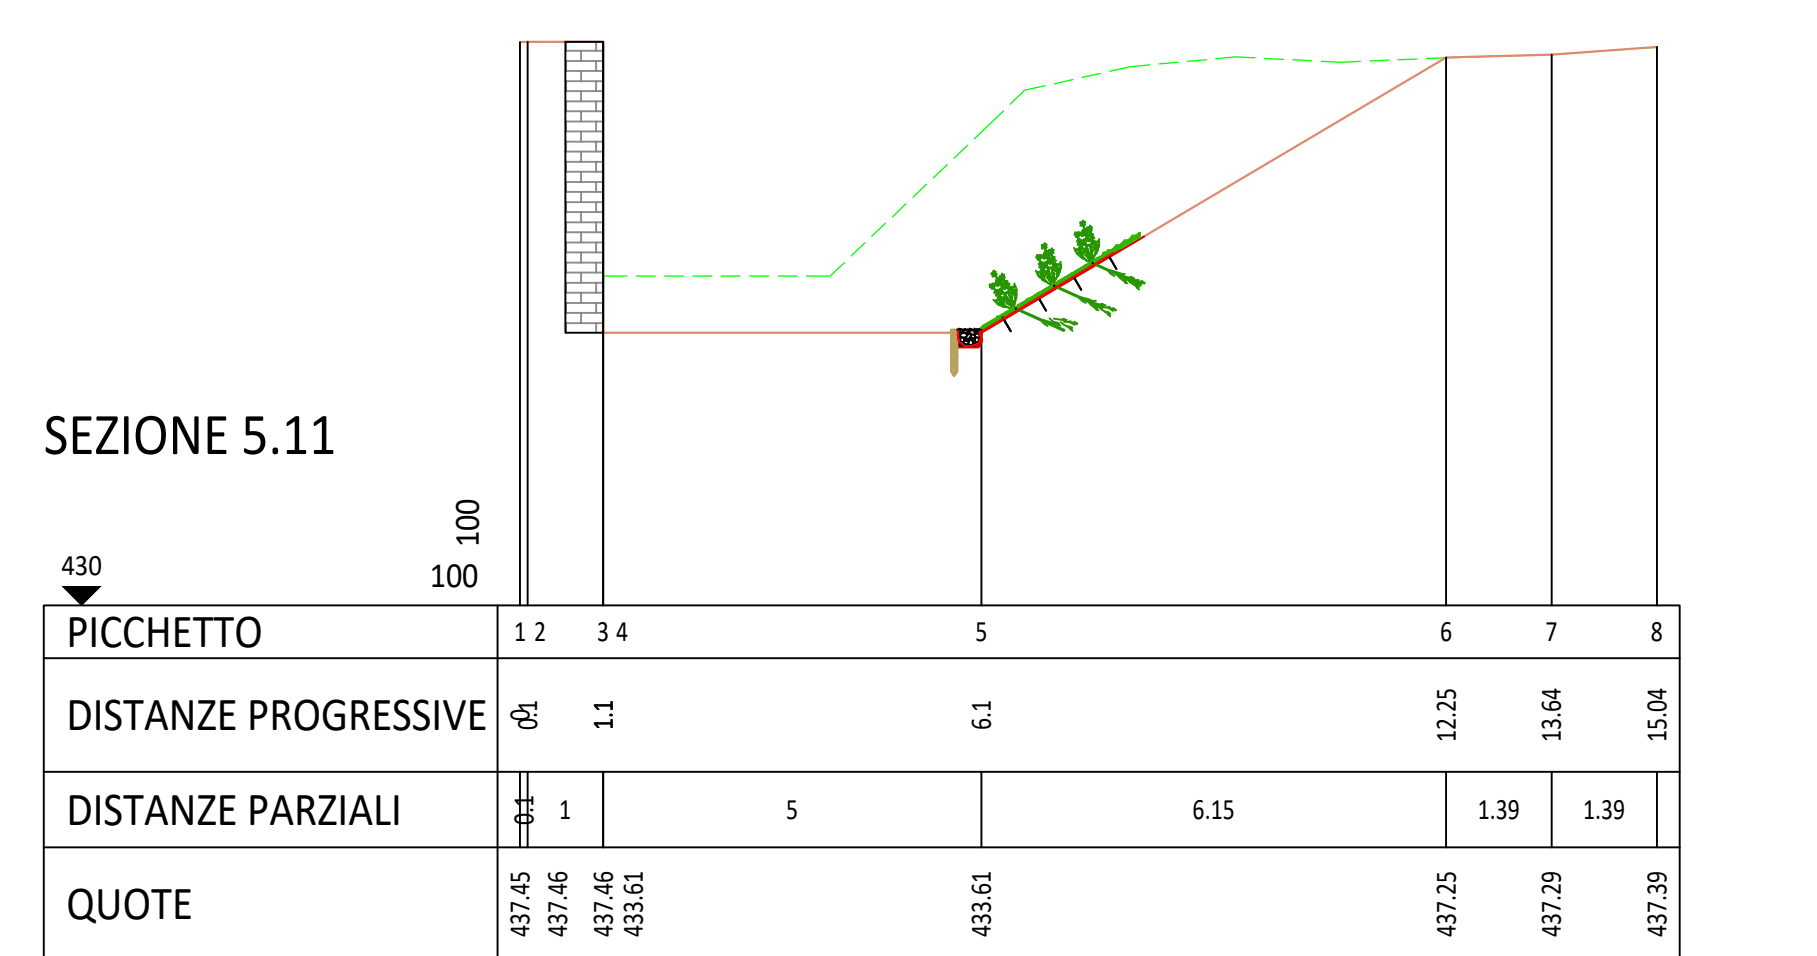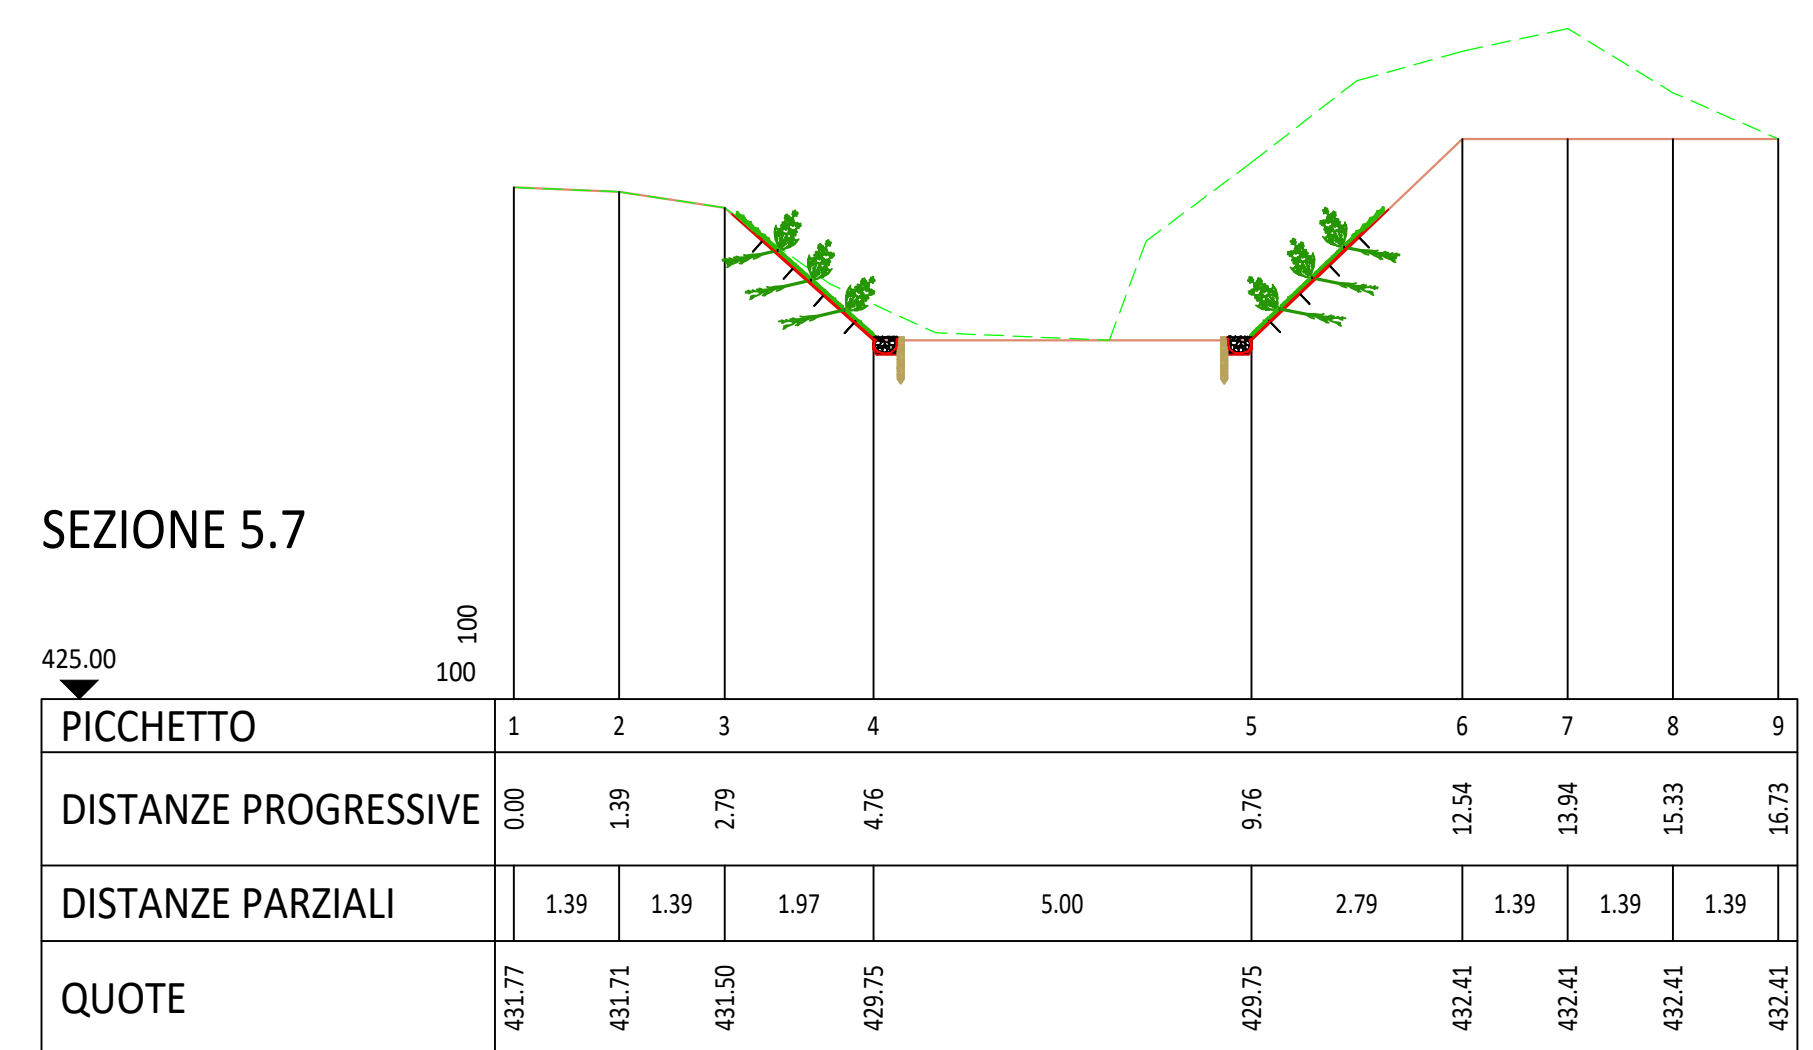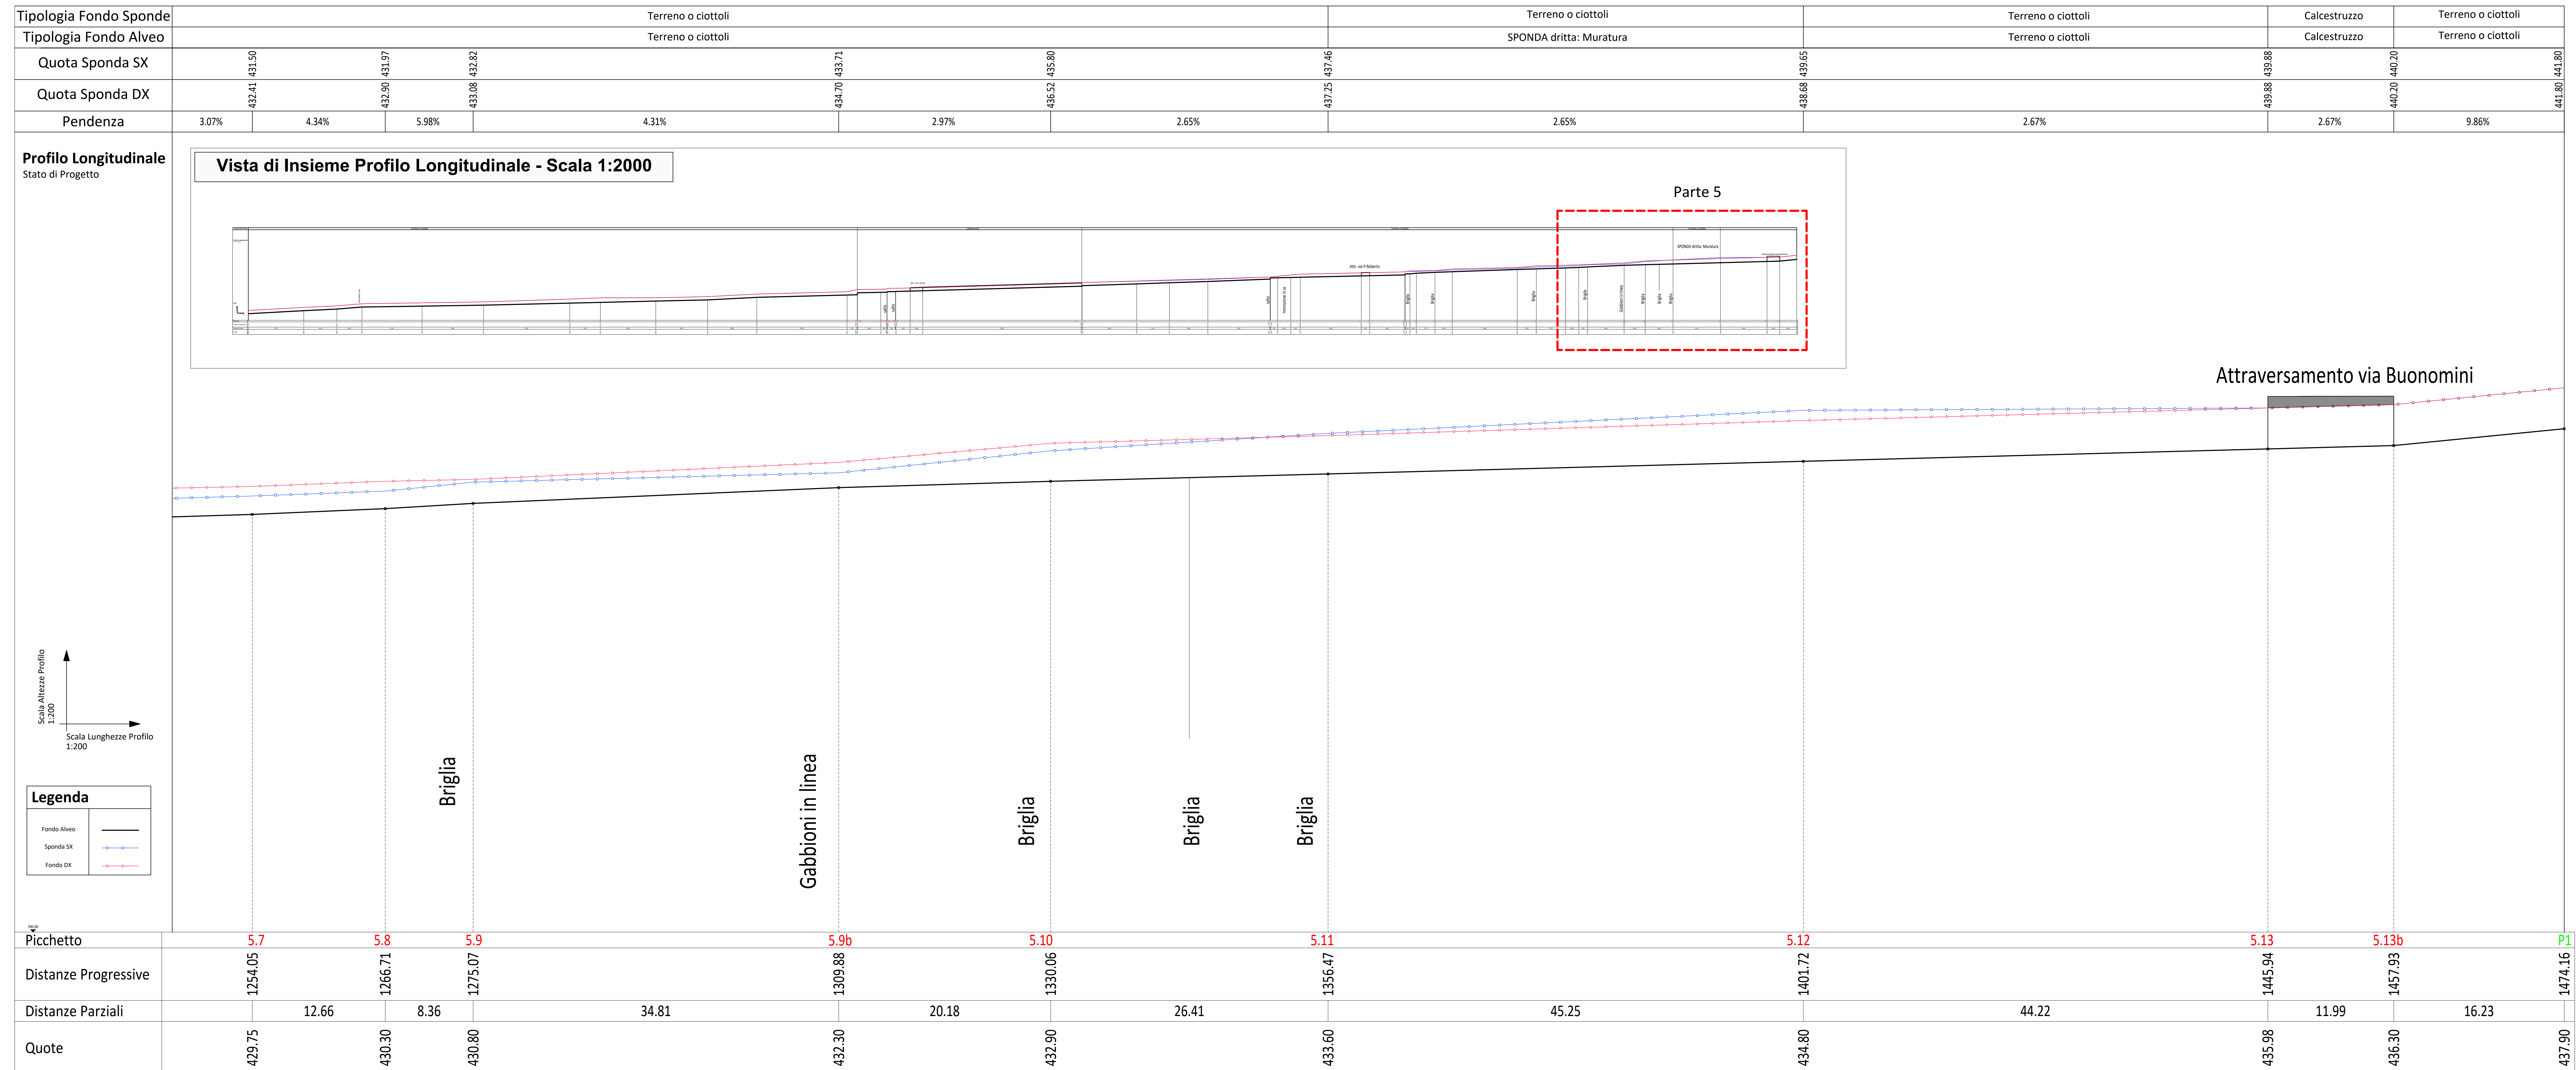

**COMUNE DI SERINO**  
Provincia di Avellino

**"RISANAMENTO IDROGEOLOGICO DEL TORRENTE SAVANA"**  
Progetto Esecutivo

CUP: E47C19000170001    CIG: 86005251C1

PROGETTISTA:  
**ING. FRANCESCO FESTA**  
Via E. Pirelli, 10 - 81010 Avellino - P.IVA 02243430643  
Tel. +39 0825 27811 - e-mail: info@francescofesta.it  
www.francescofesta.it

Elaborato: **EG.07.5**    data: **Maggio 2023**  
Tavola Esecutiva di Progetto - Parte 5

REVISIONI:  
REV. data verificato approvato

RESPONSABILE DEL PROCEDIMENTO:  
**Geom. Alfonso Moscarillo**    **Avv. Vito Pelosi**

