

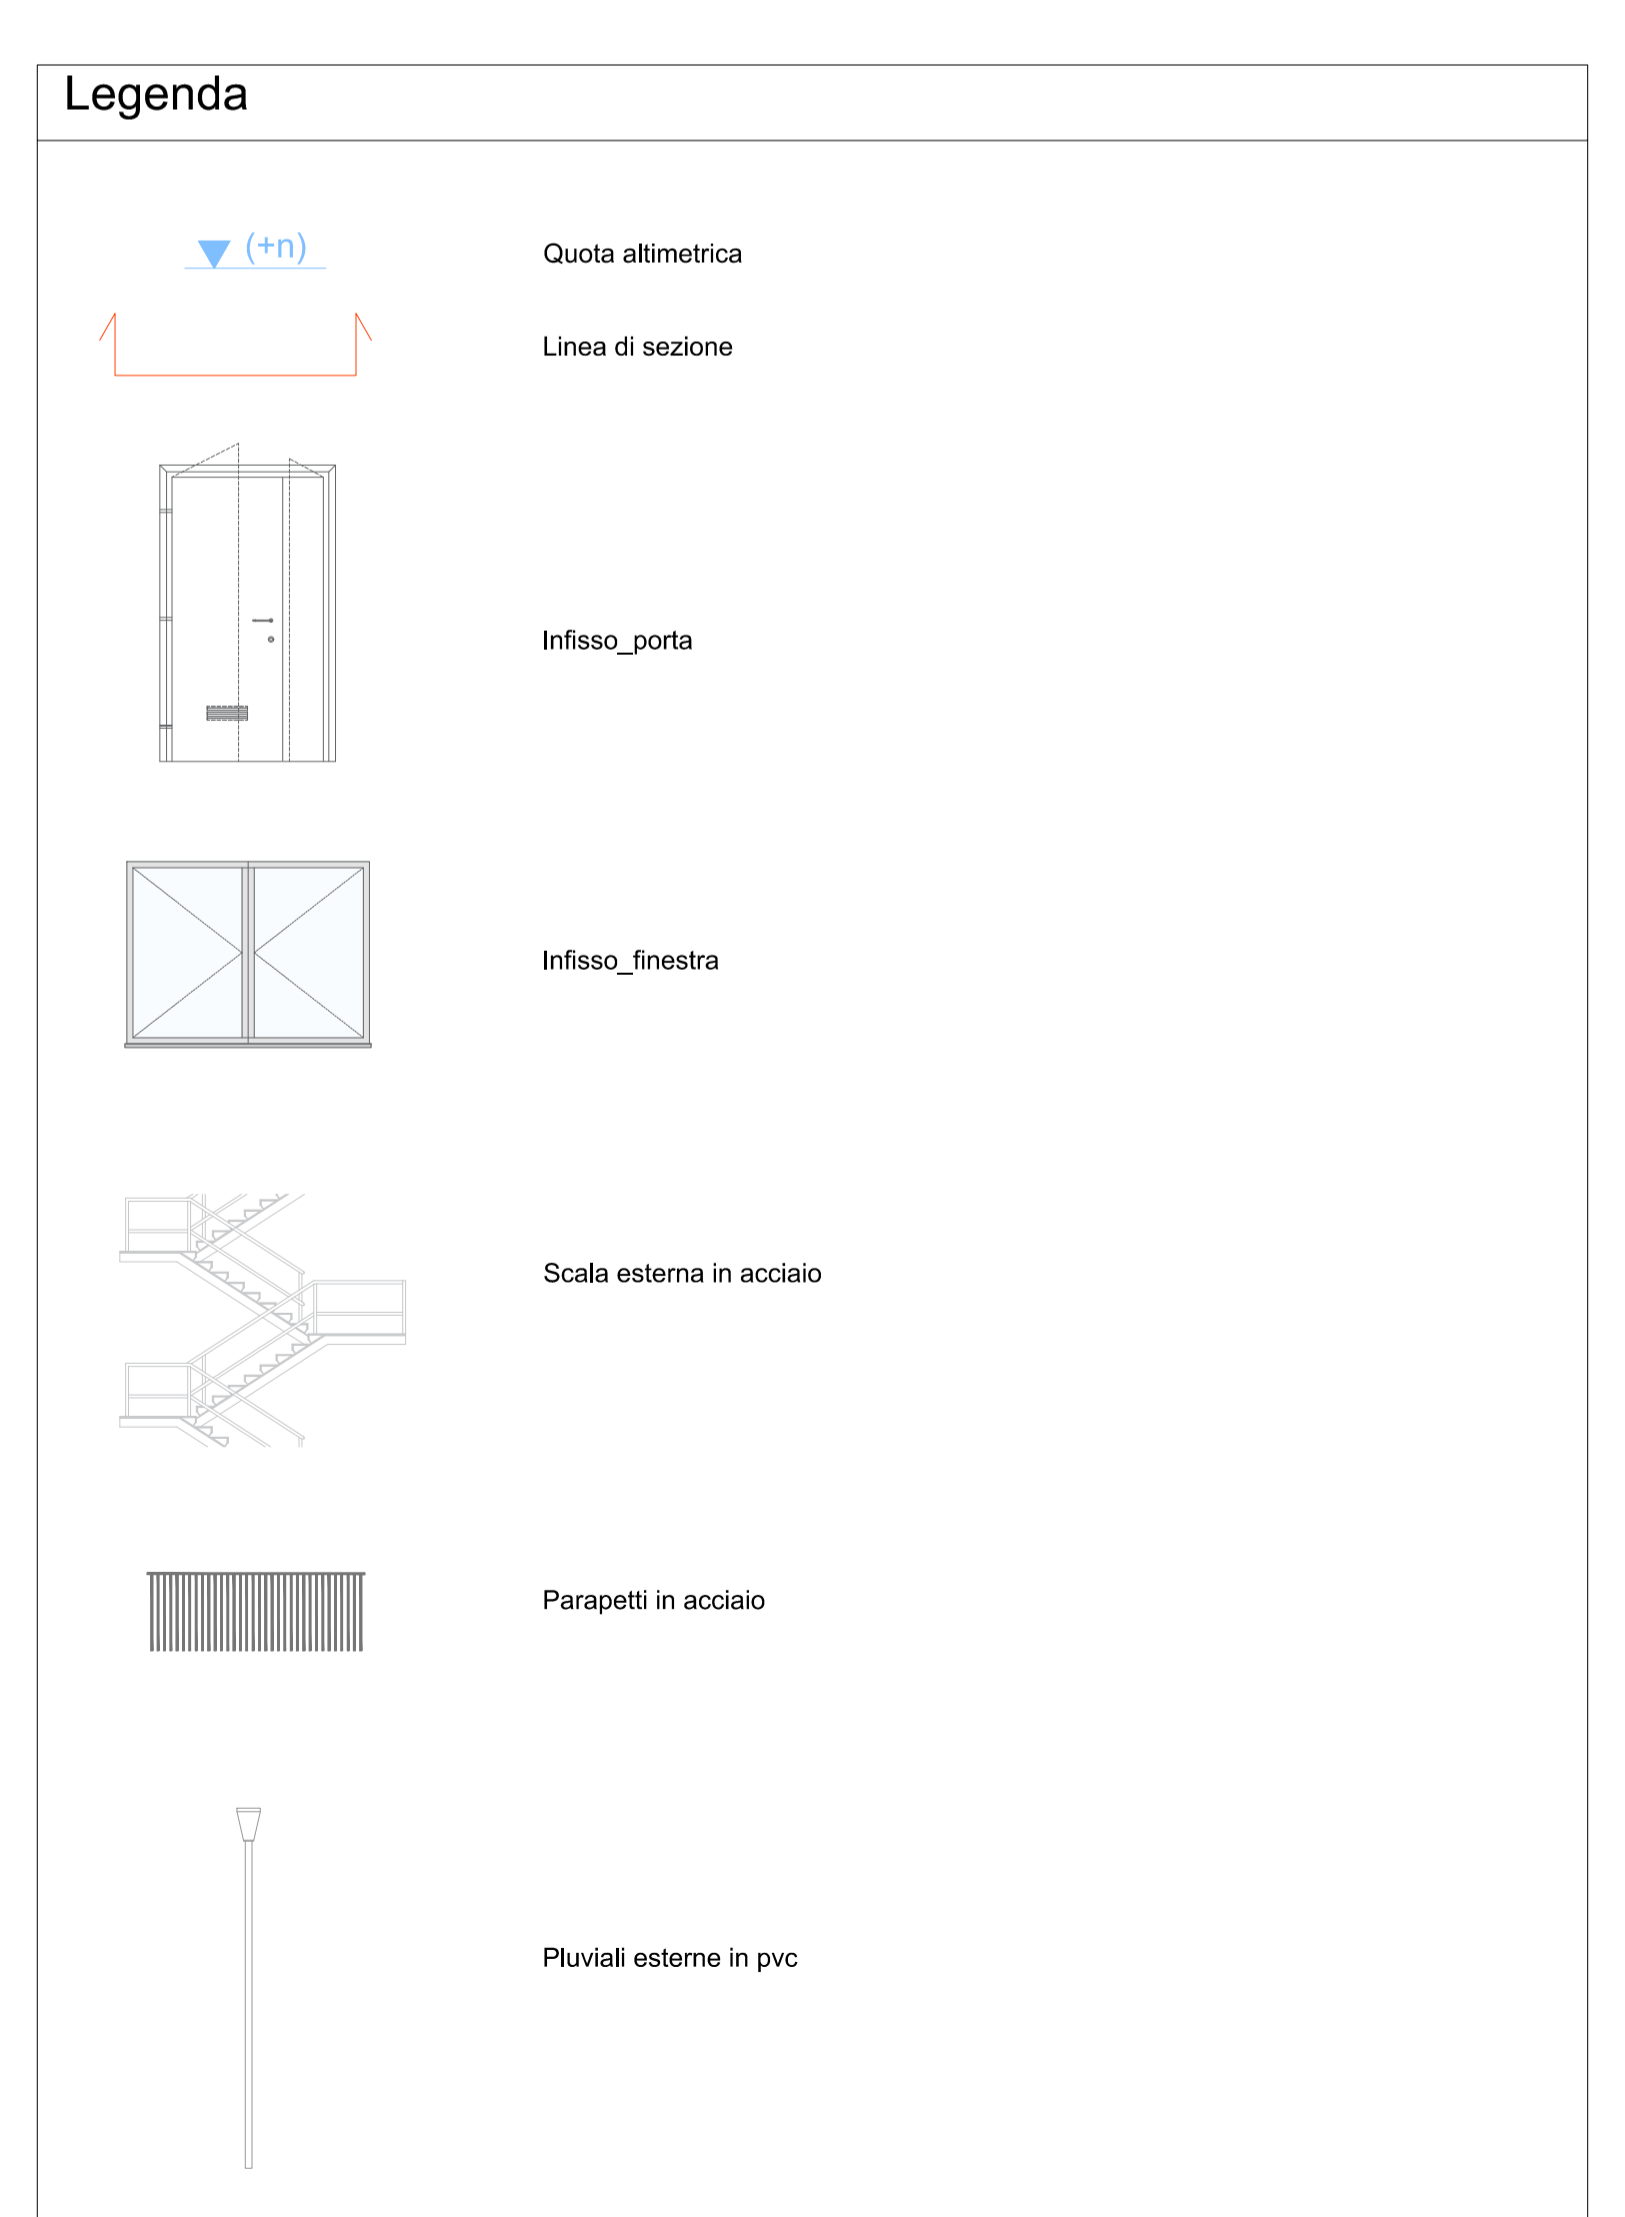
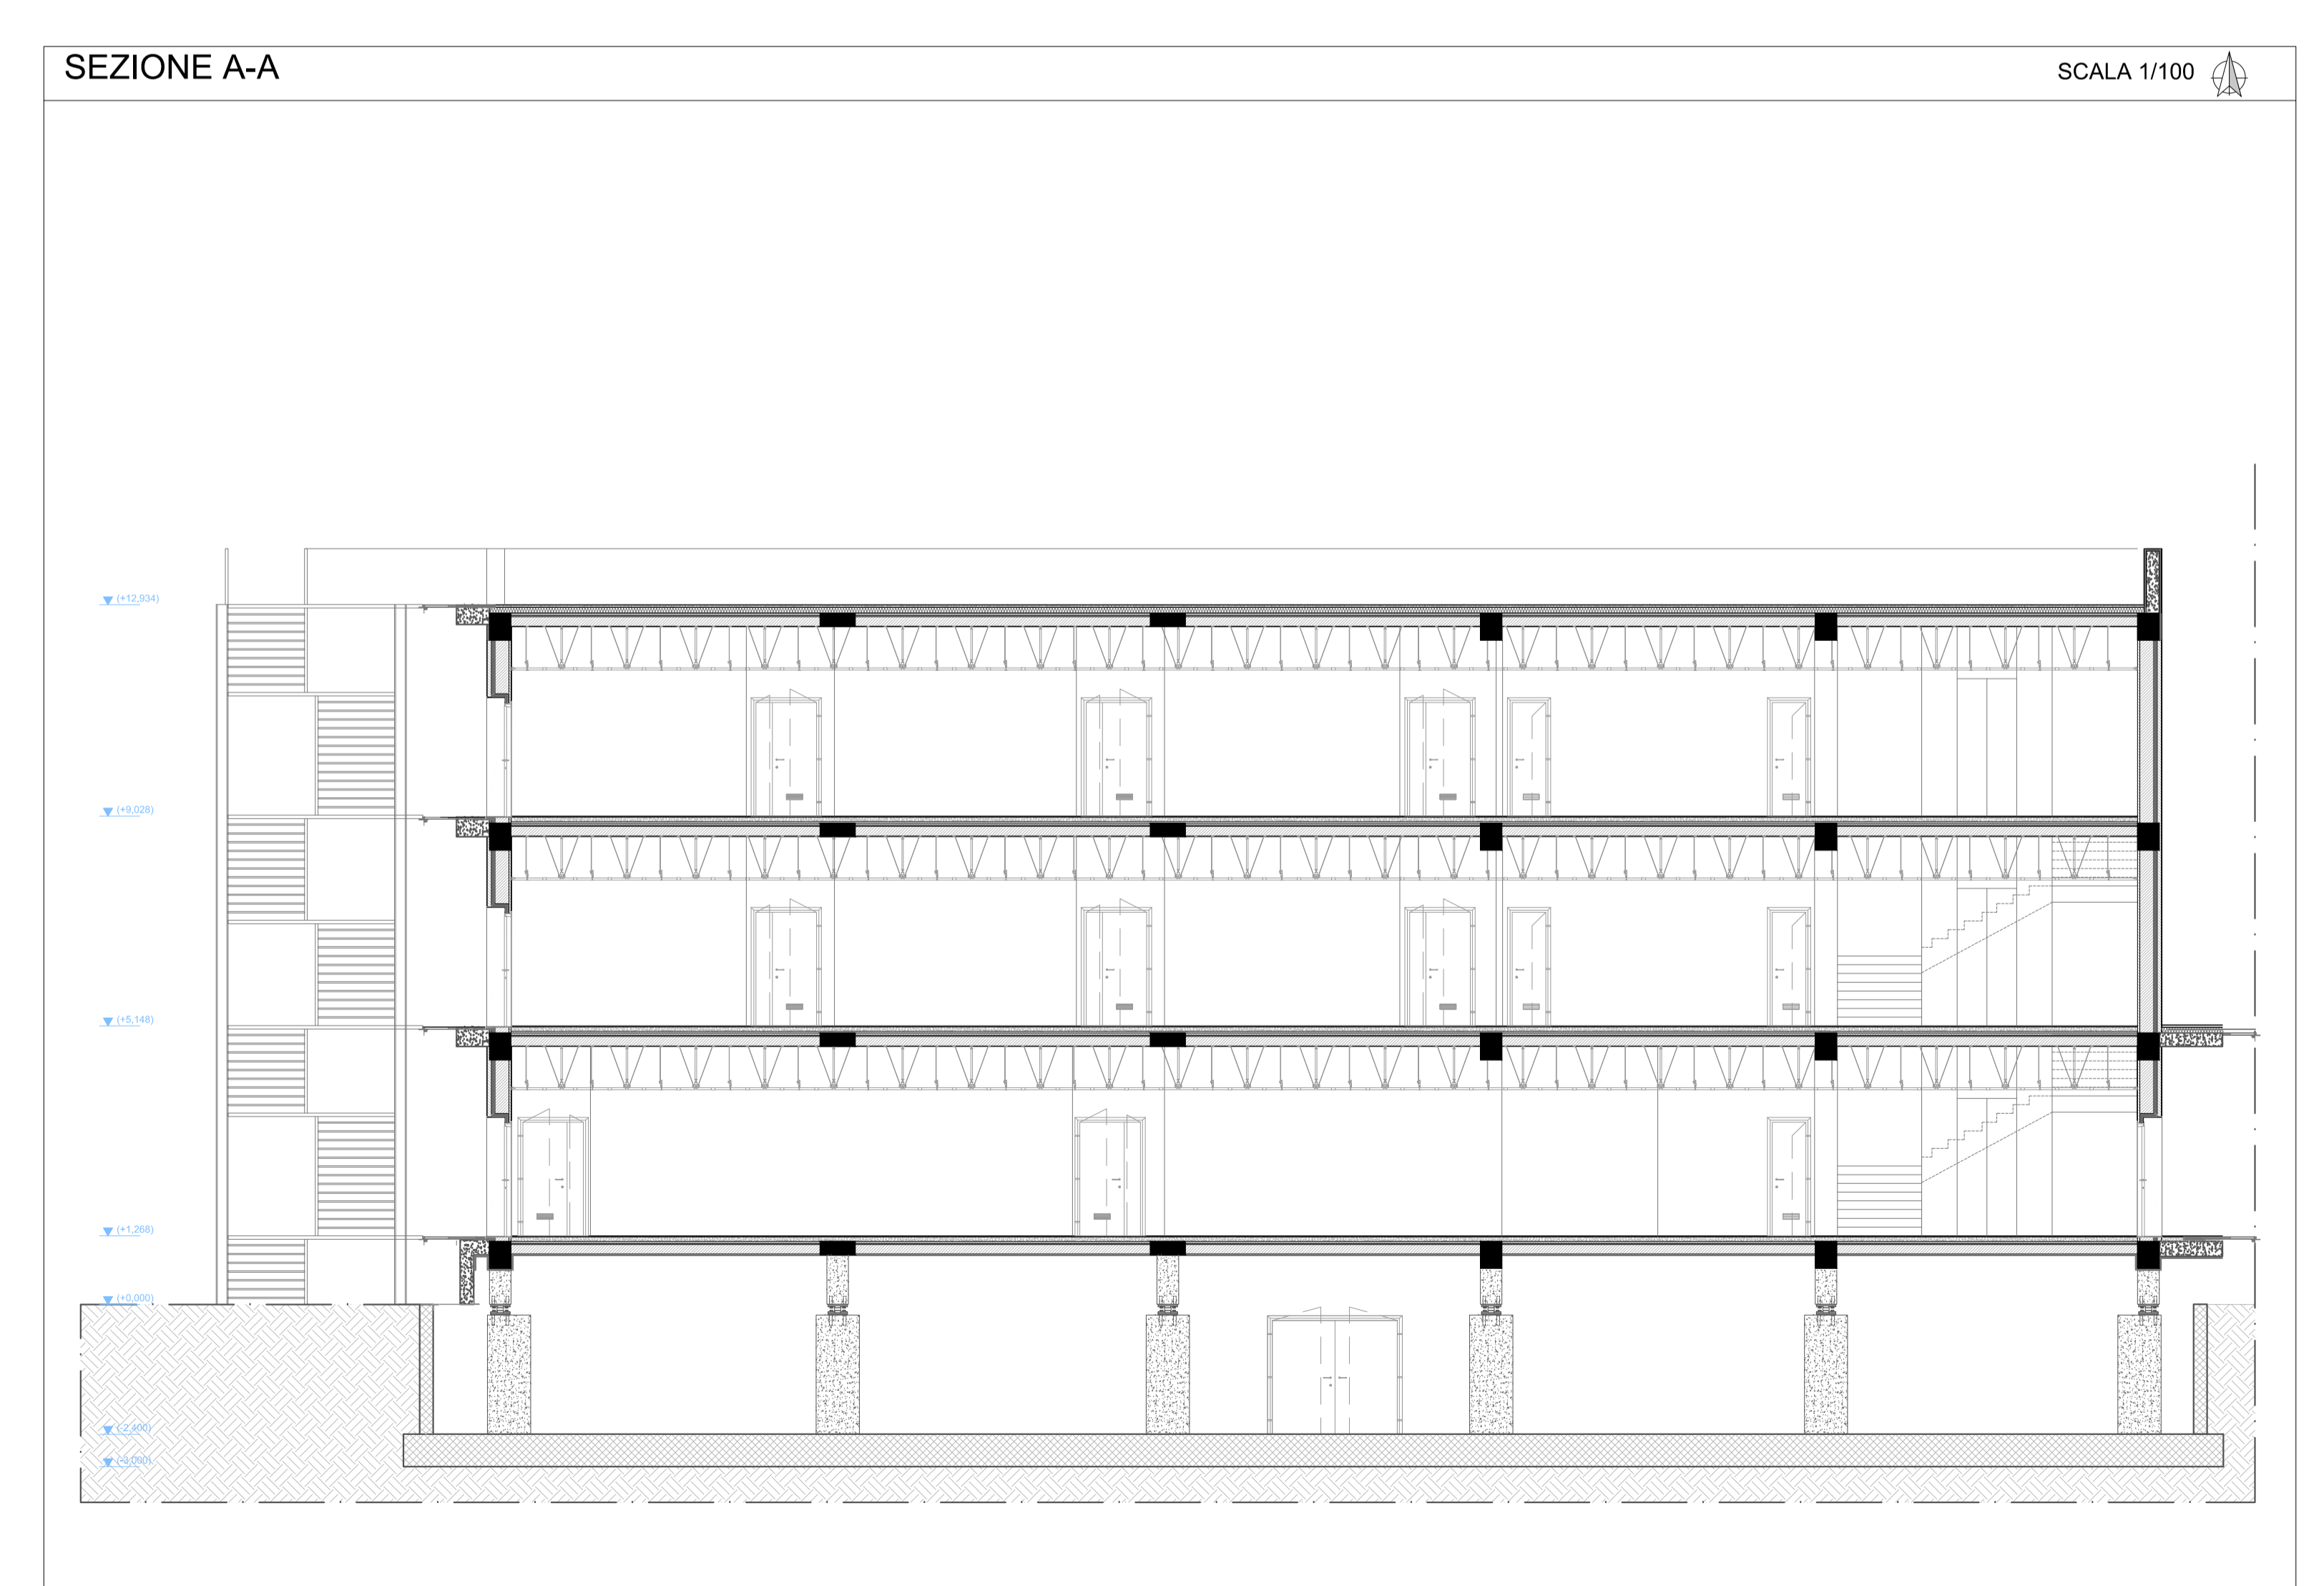
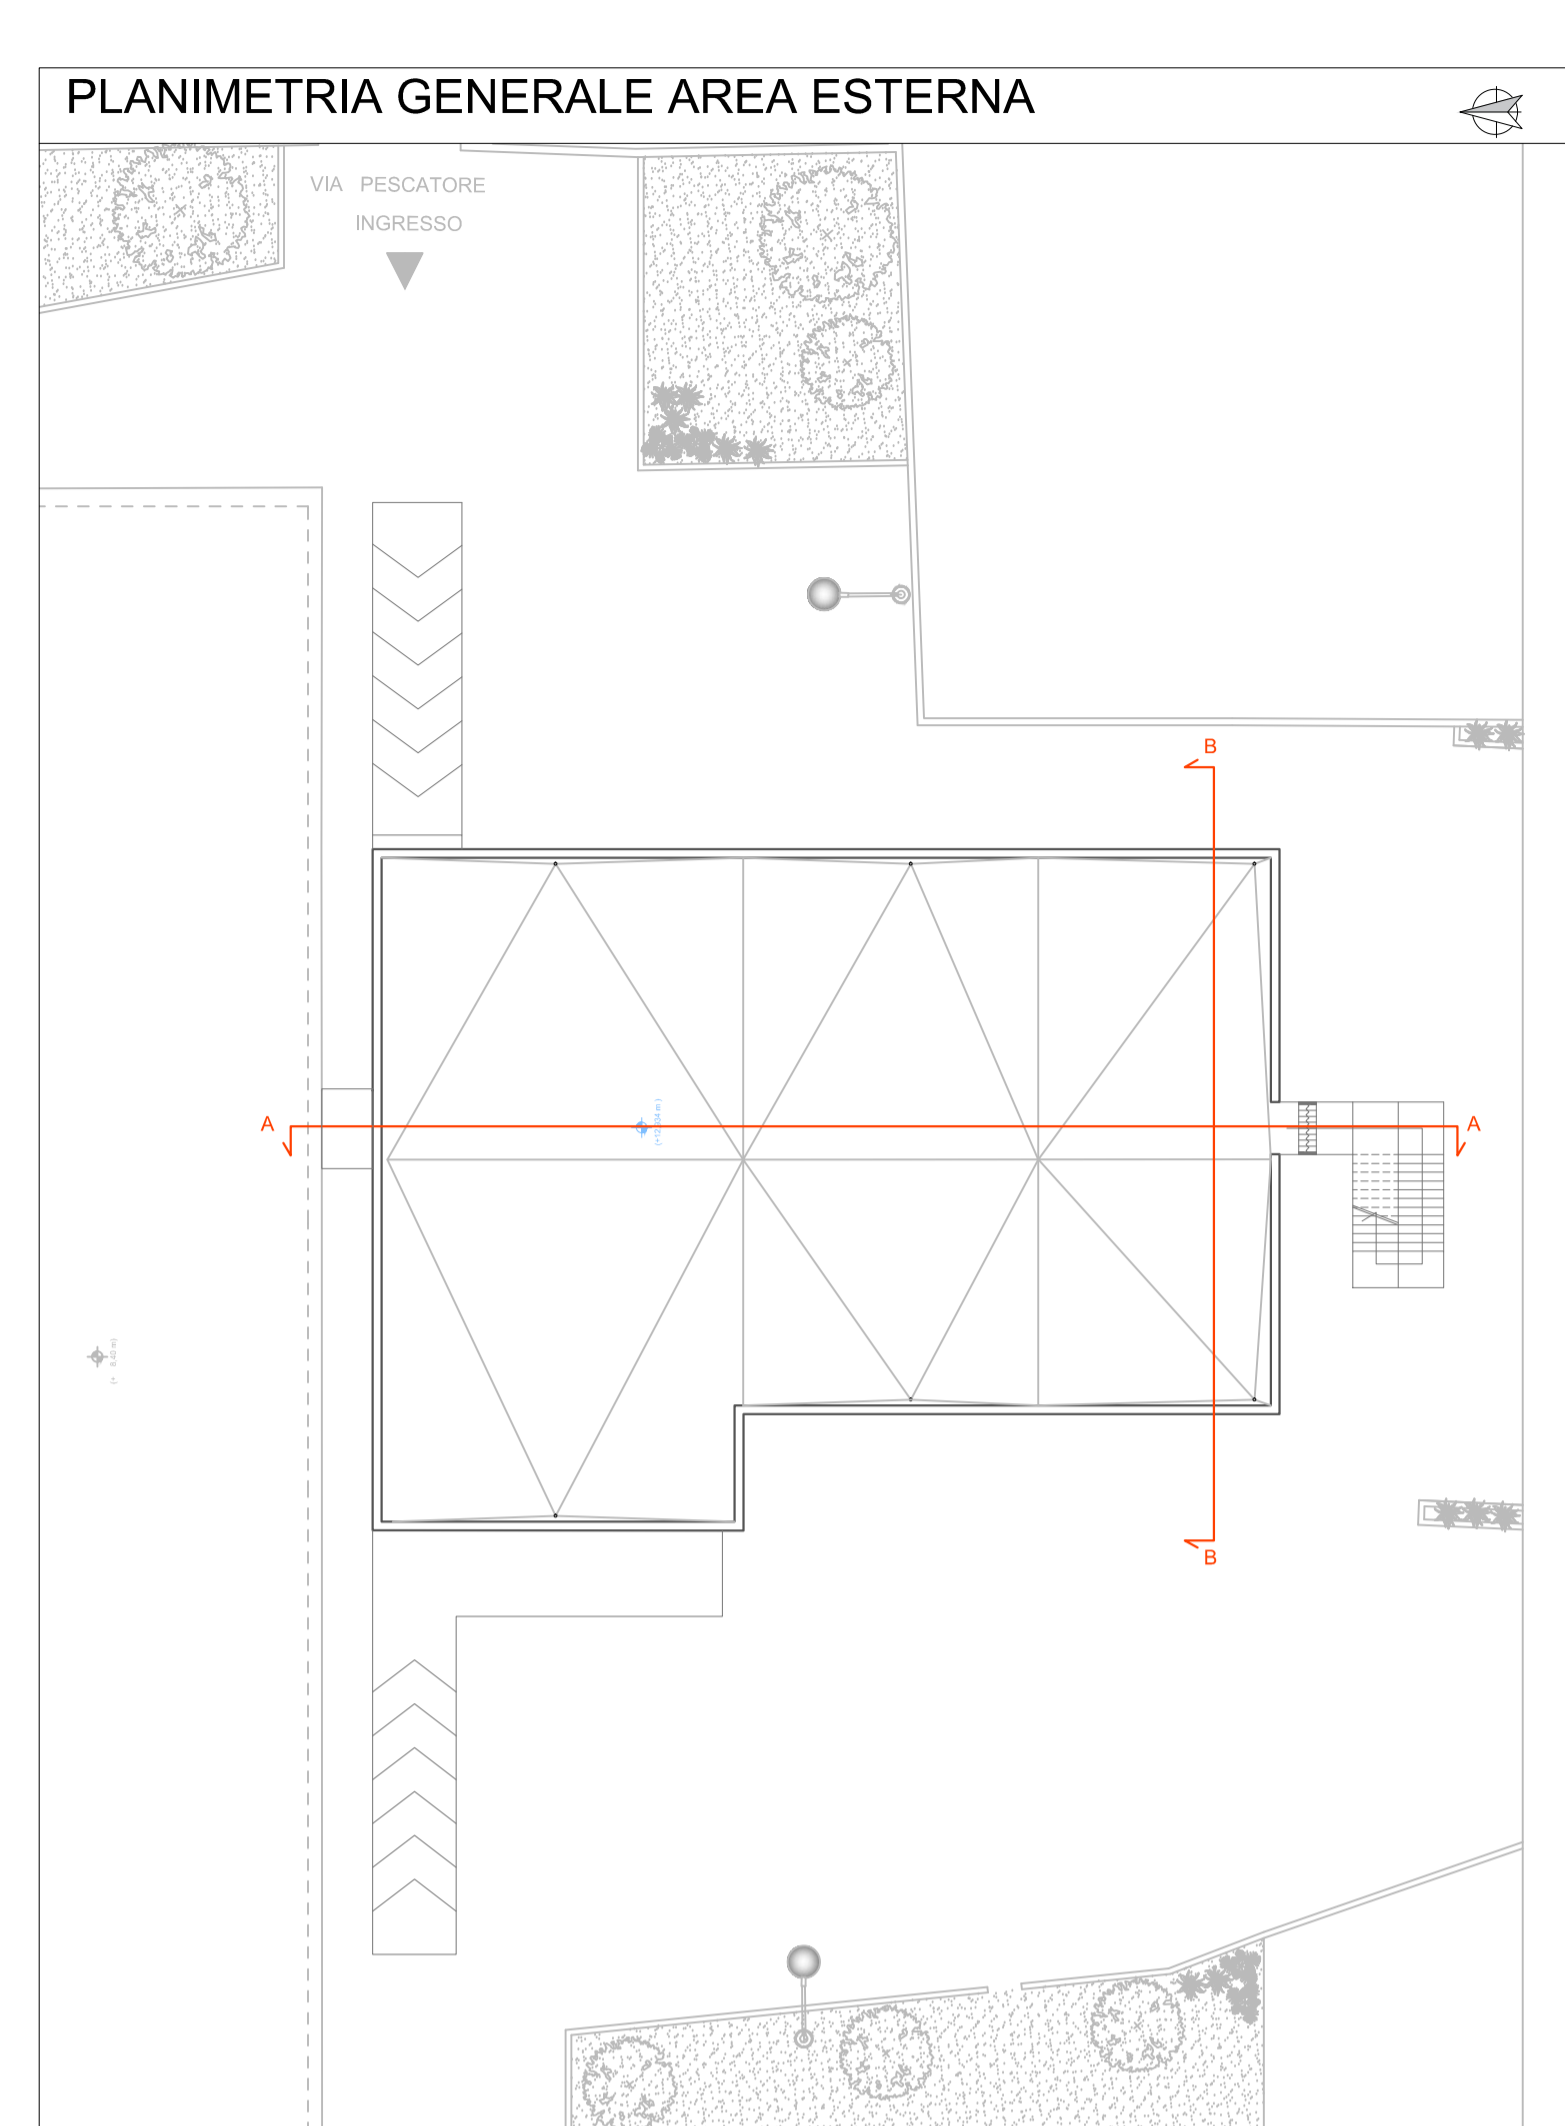
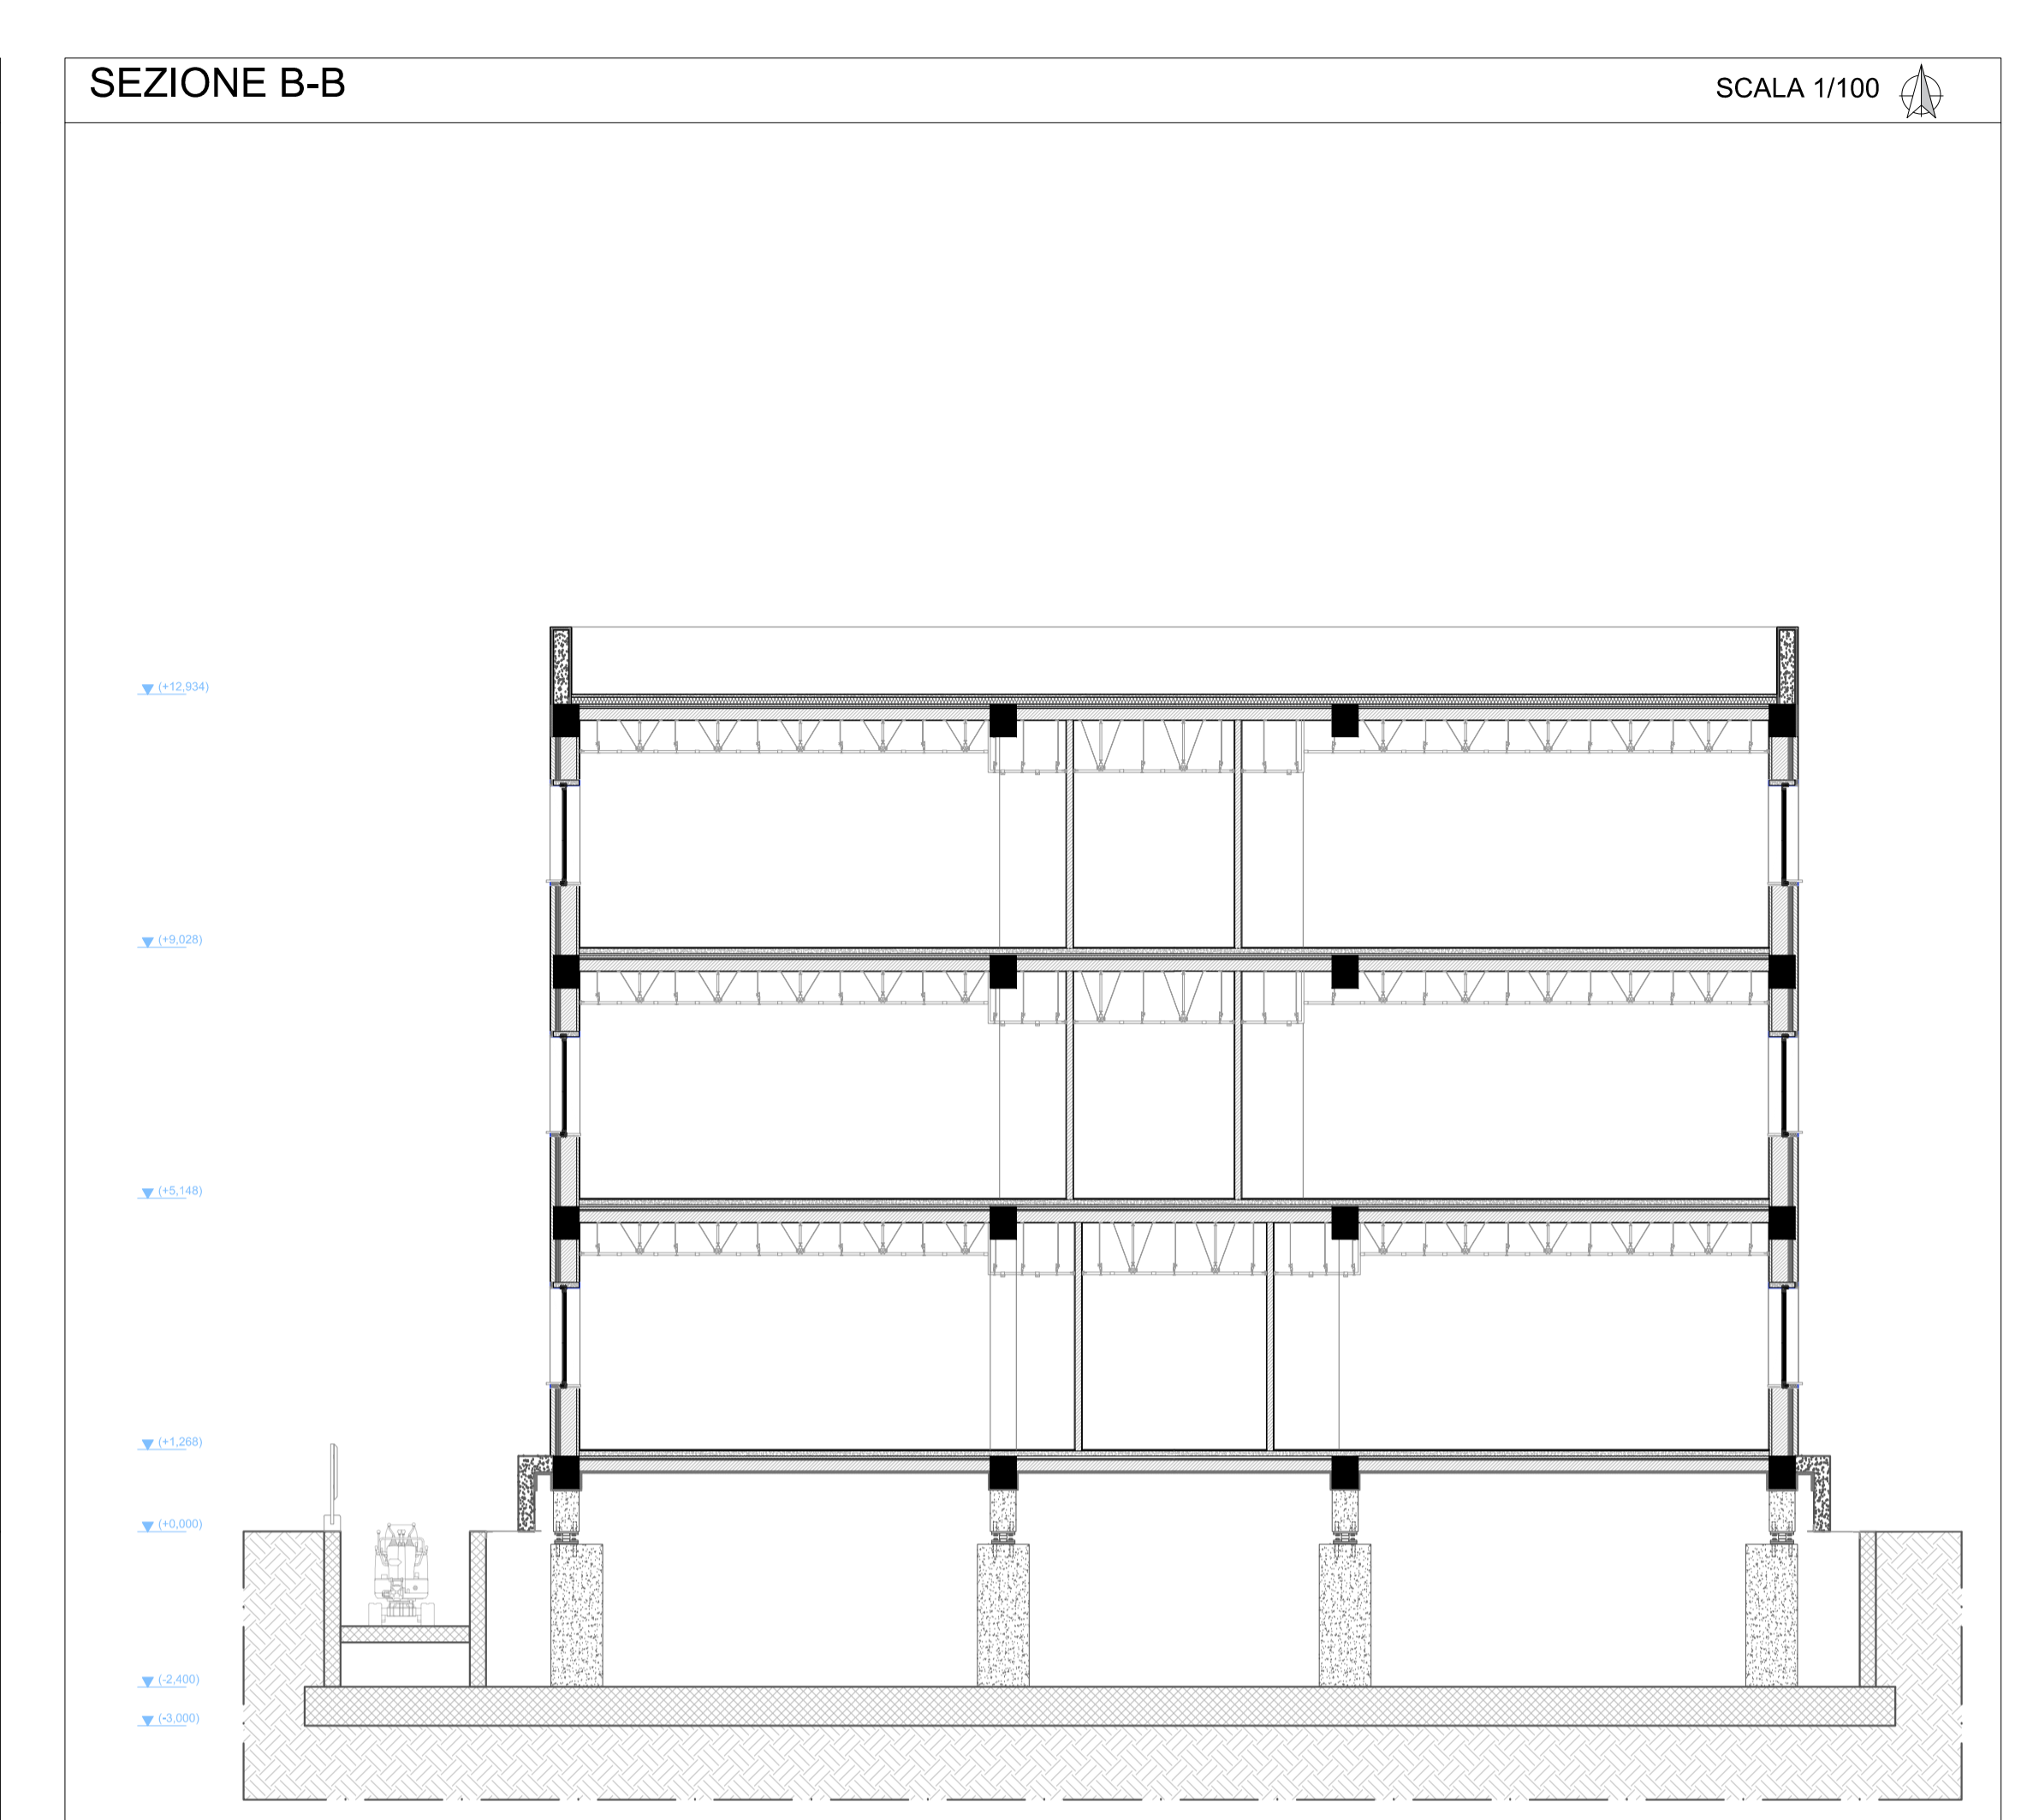


SEZIONI E PROSPETTI DI PROGETTO

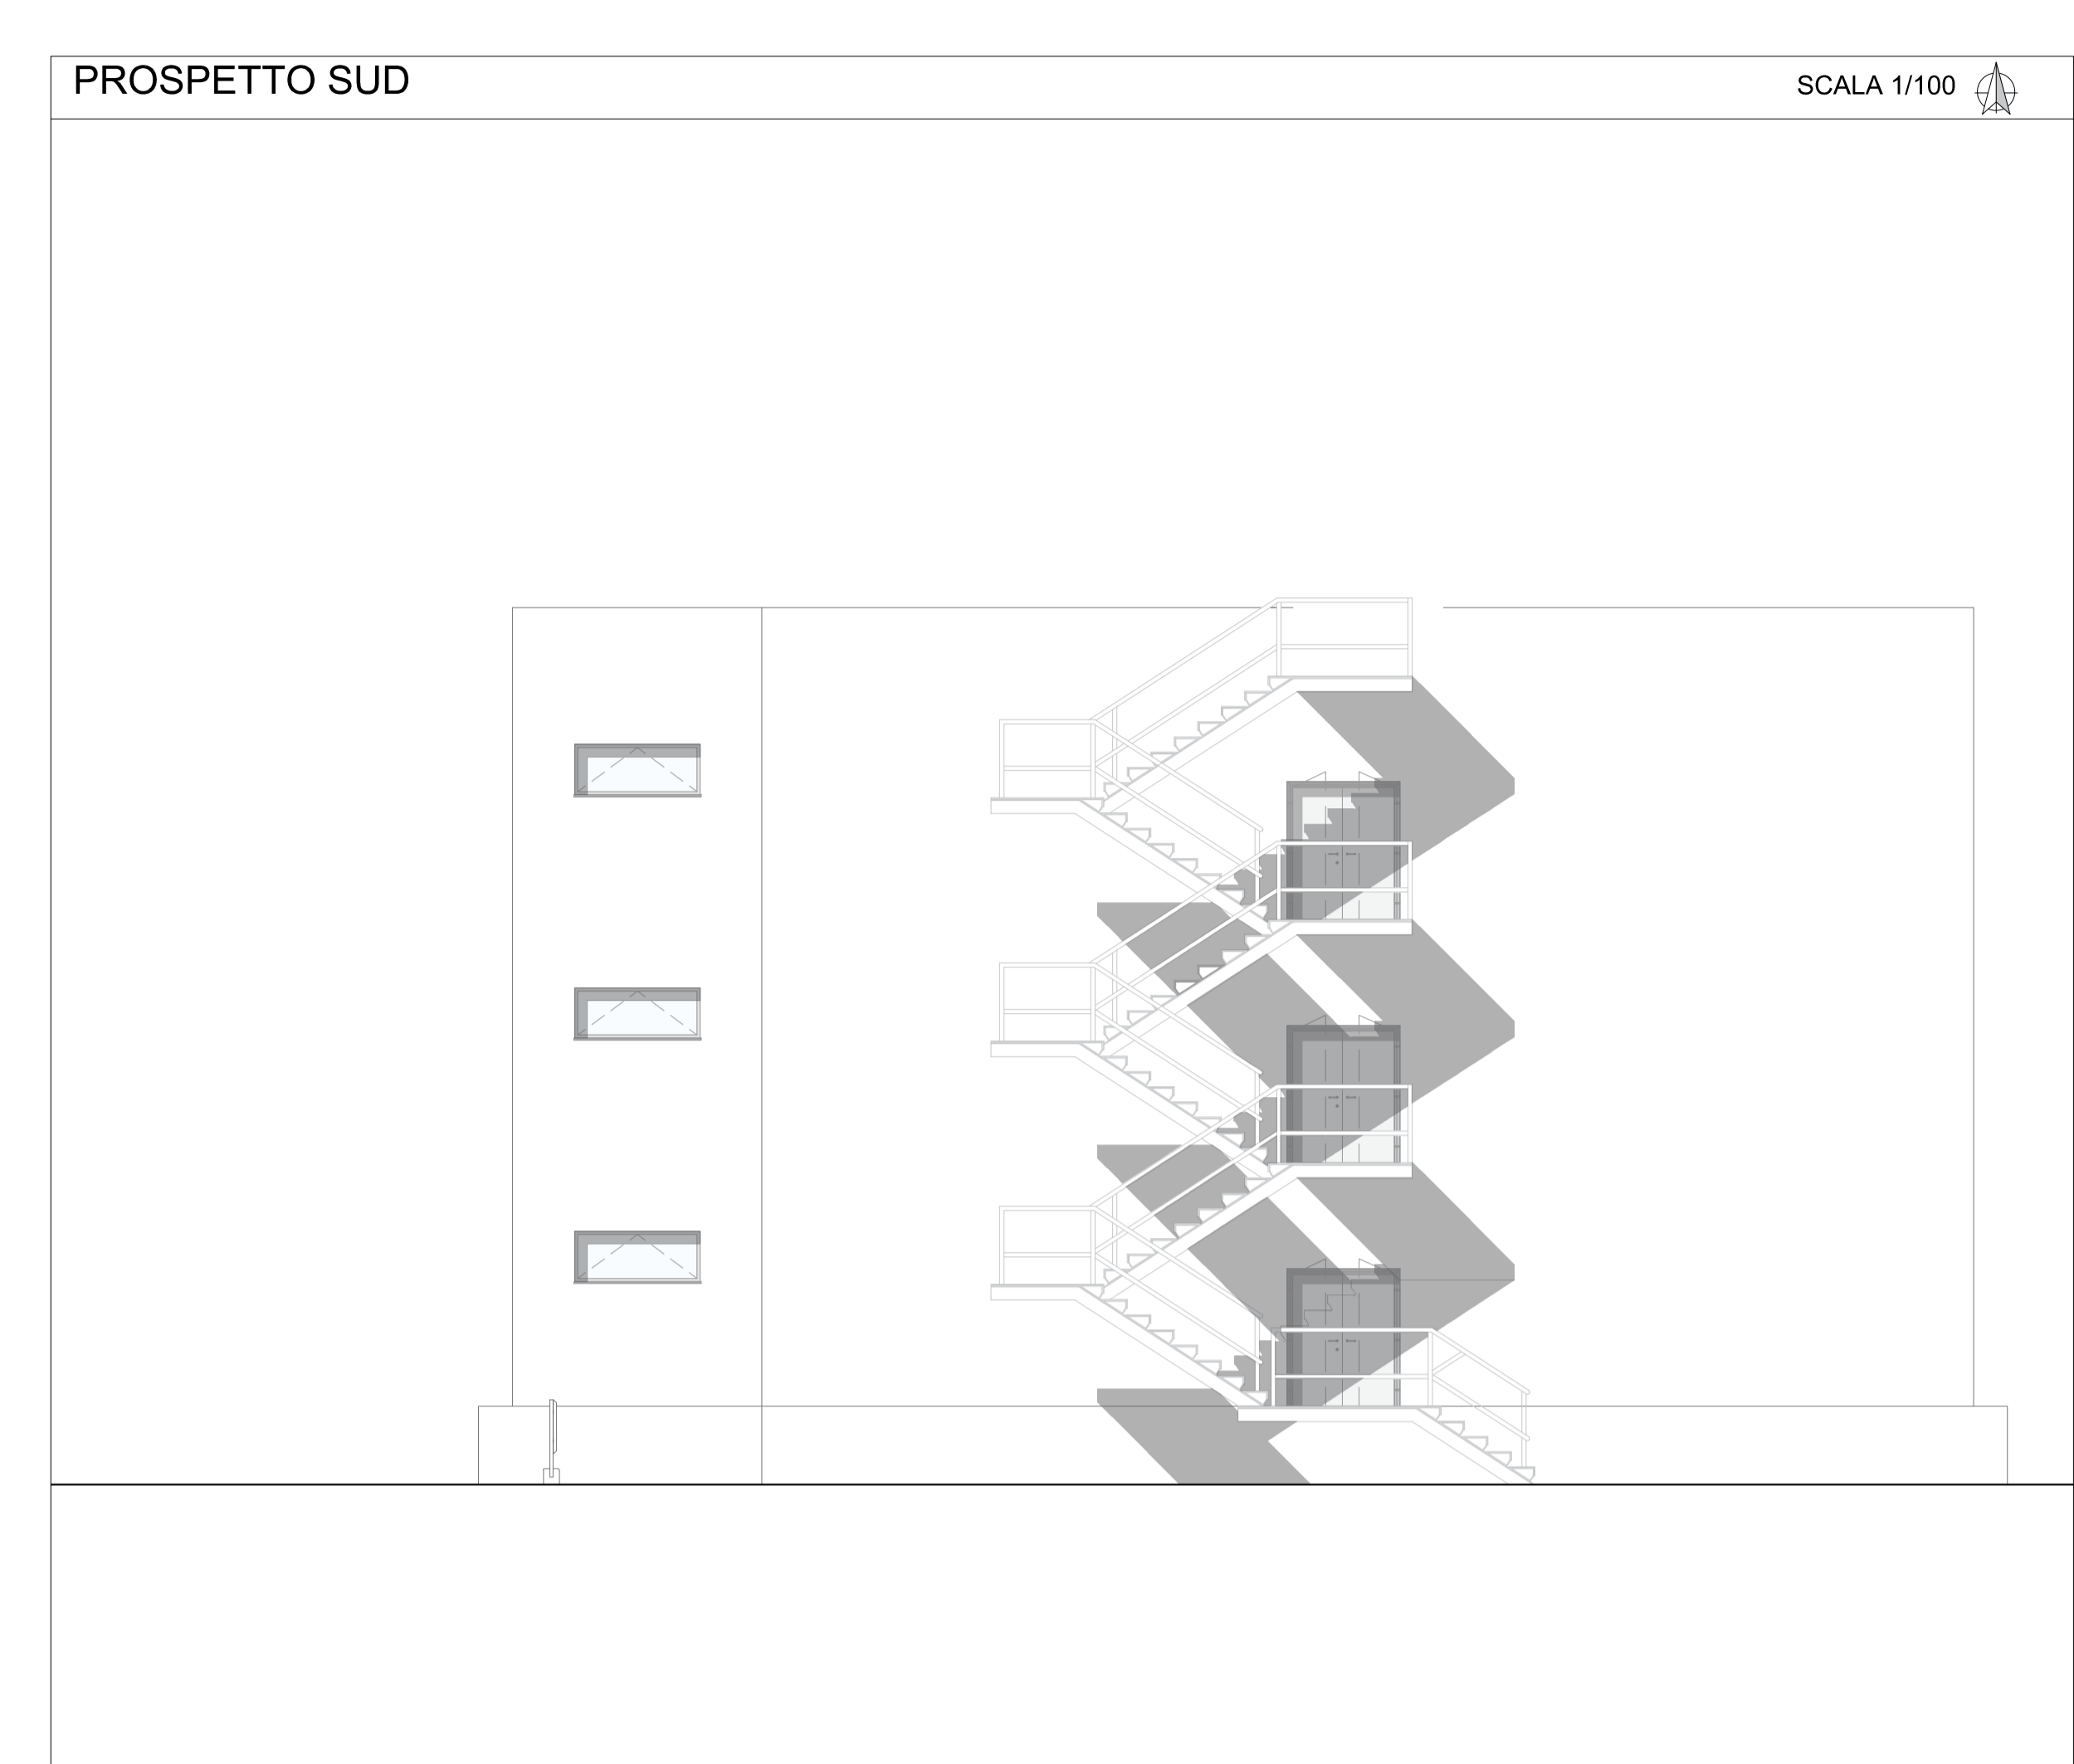

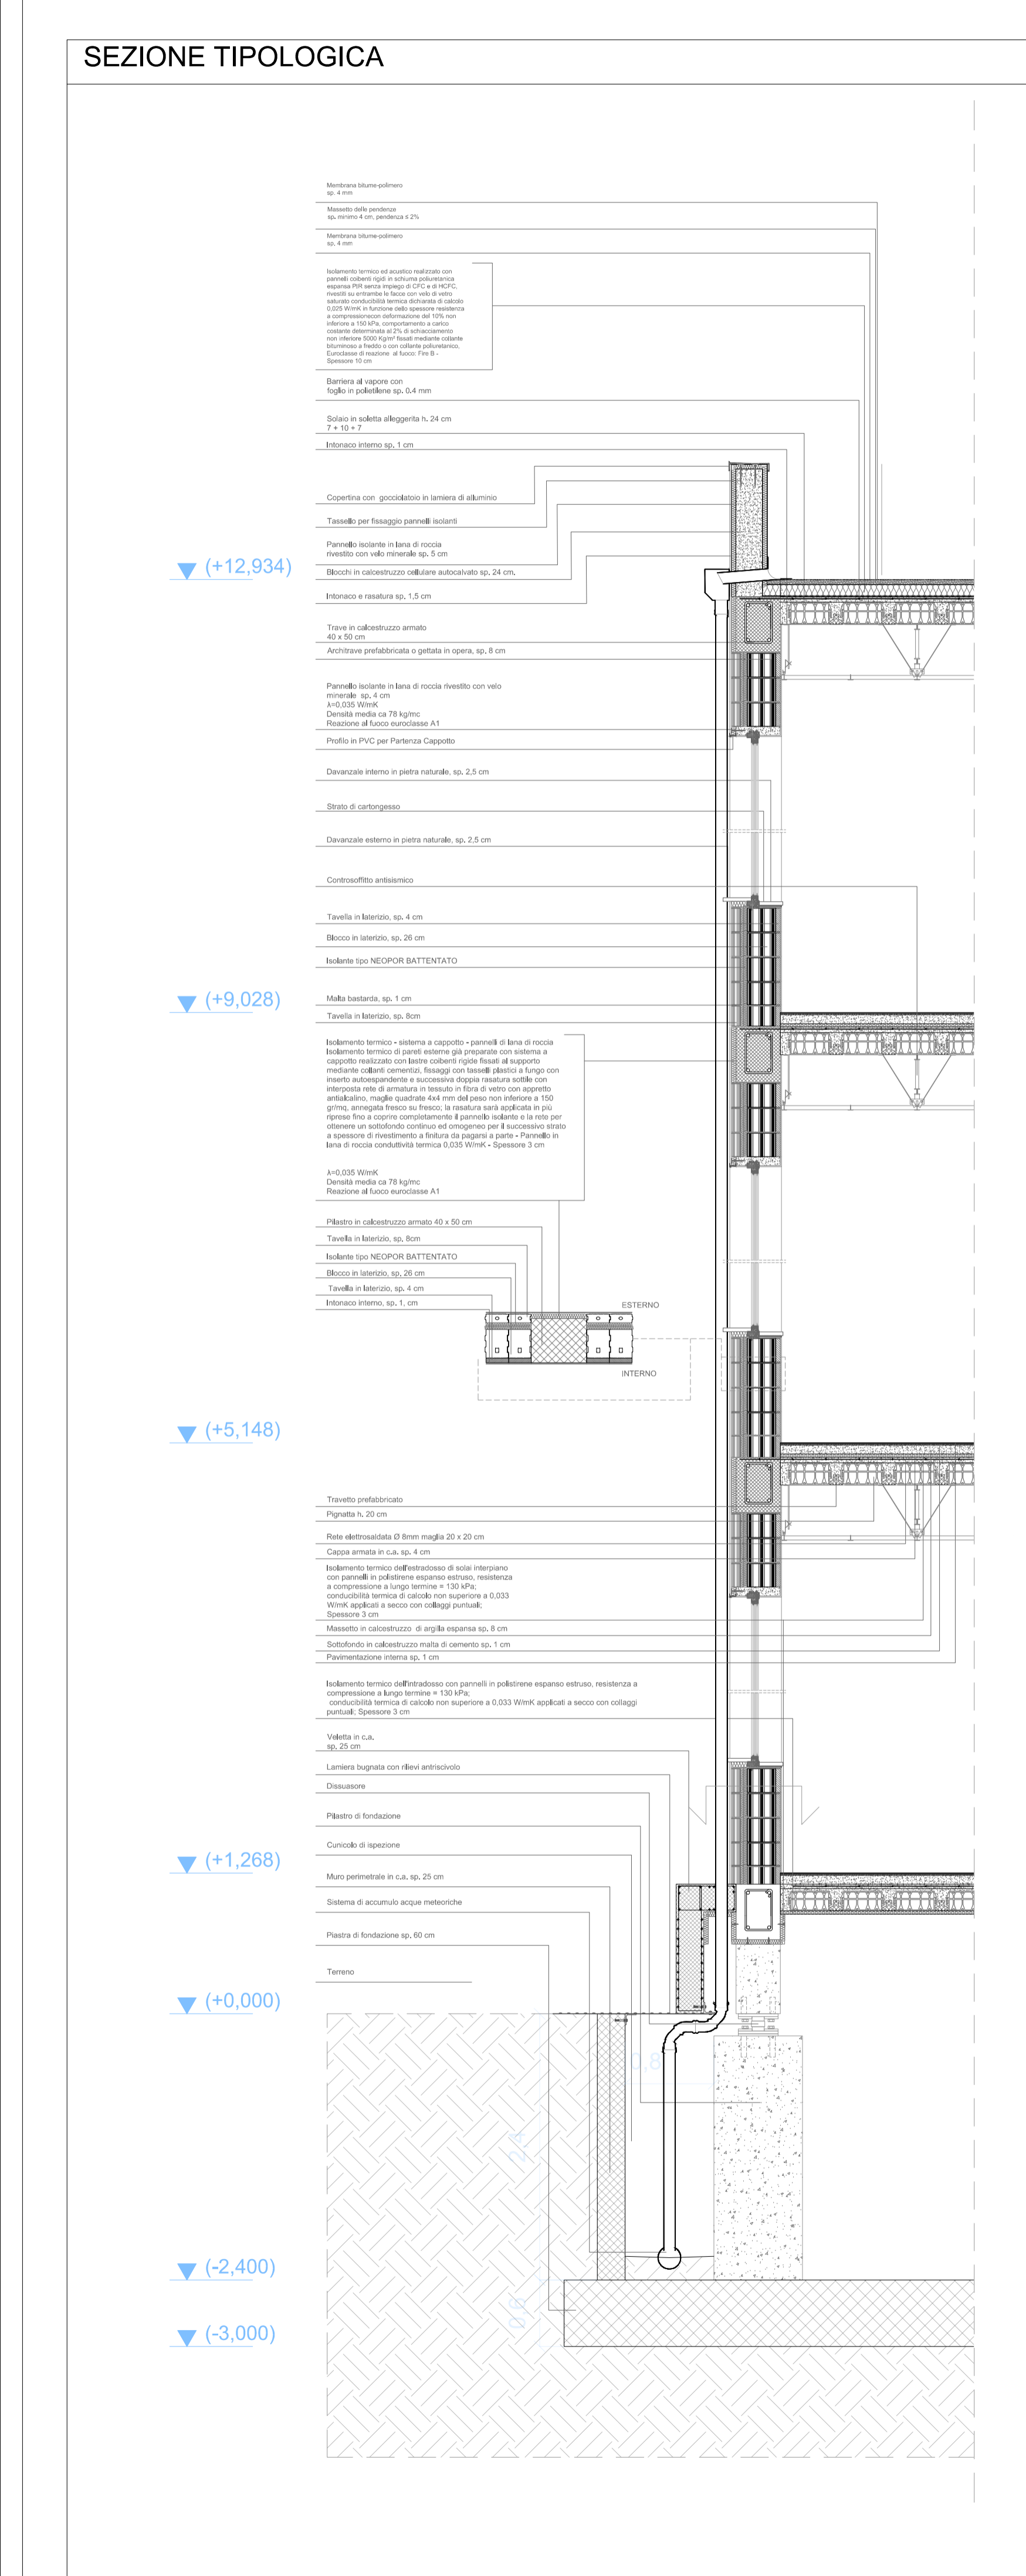

Finanziato dall'Unione europea NextGenerationEU

COMUNE DI SERINO

Avellino





"Lavori di demolizione e ricostruzione in sito dell'Edificio Scuola Media di 1° Grado F. Solimene" FONDO PNRR Missione 4 - Istruzione e Ricerca - Componente 1

Potenziamento dell'offerta dei servizi di istruzione: dagli asili nido alle Università

Investimento 3.3 "Piano di messa in sicurezza e riqualificazione dell'edilizia scolastica", finanziato dall'Unione europea - Next Generation EU

CUP E48I21000470001 - CIG 985540597B

PROGETTO ESECUTIVO INTEGRATO ALL'OFFERTA MIGLIORATIVA

SEZIONI E PROSPETTI DI PROGETTO

RUP: Geometa Alfonso Moscarillo		# PROGETTISTA: COGEPAR S.R.L.		RESPONSABILE DELLA PROGETTAZIONE: SDE S.r.l. - Ing. Enzo Dicoletti		SCALA: 1/100																																	
<table border="1" style="width: 100%; border-collapse: collapse;"> <tr> <th>REVISIONE</th> <th>COMANDO</th> <th>COMPARTITO</th> <th>REGISTRO</th> <th>DATA</th> <th>VERIFICATO</th> <th>DATA</th> <th>APPROVATO</th> <th>AUTORIZZATO</th> <th>DATA</th> </tr> <tr> <td>1</td> <td>2</td> <td>6</td> <td>2</td> <td>0</td> <td>2</td> <td>3</td> <td>1</td> <td>1</td> <td>2</td> </tr> </table>		REVISIONE	COMANDO	COMPARTITO	REGISTRO	DATA	VERIFICATO	DATA	APPROVATO	AUTORIZZATO	DATA	1	2	6	2	0	2	3	1	1	2	<table border="1" style="width: 100%; border-collapse: collapse;"> <tr> <th>FILE</th> <th>EGAT</th> </tr> <tr> <td>1</td> <td>2</td> </tr> </table>		FILE	EGAT	1	2
