


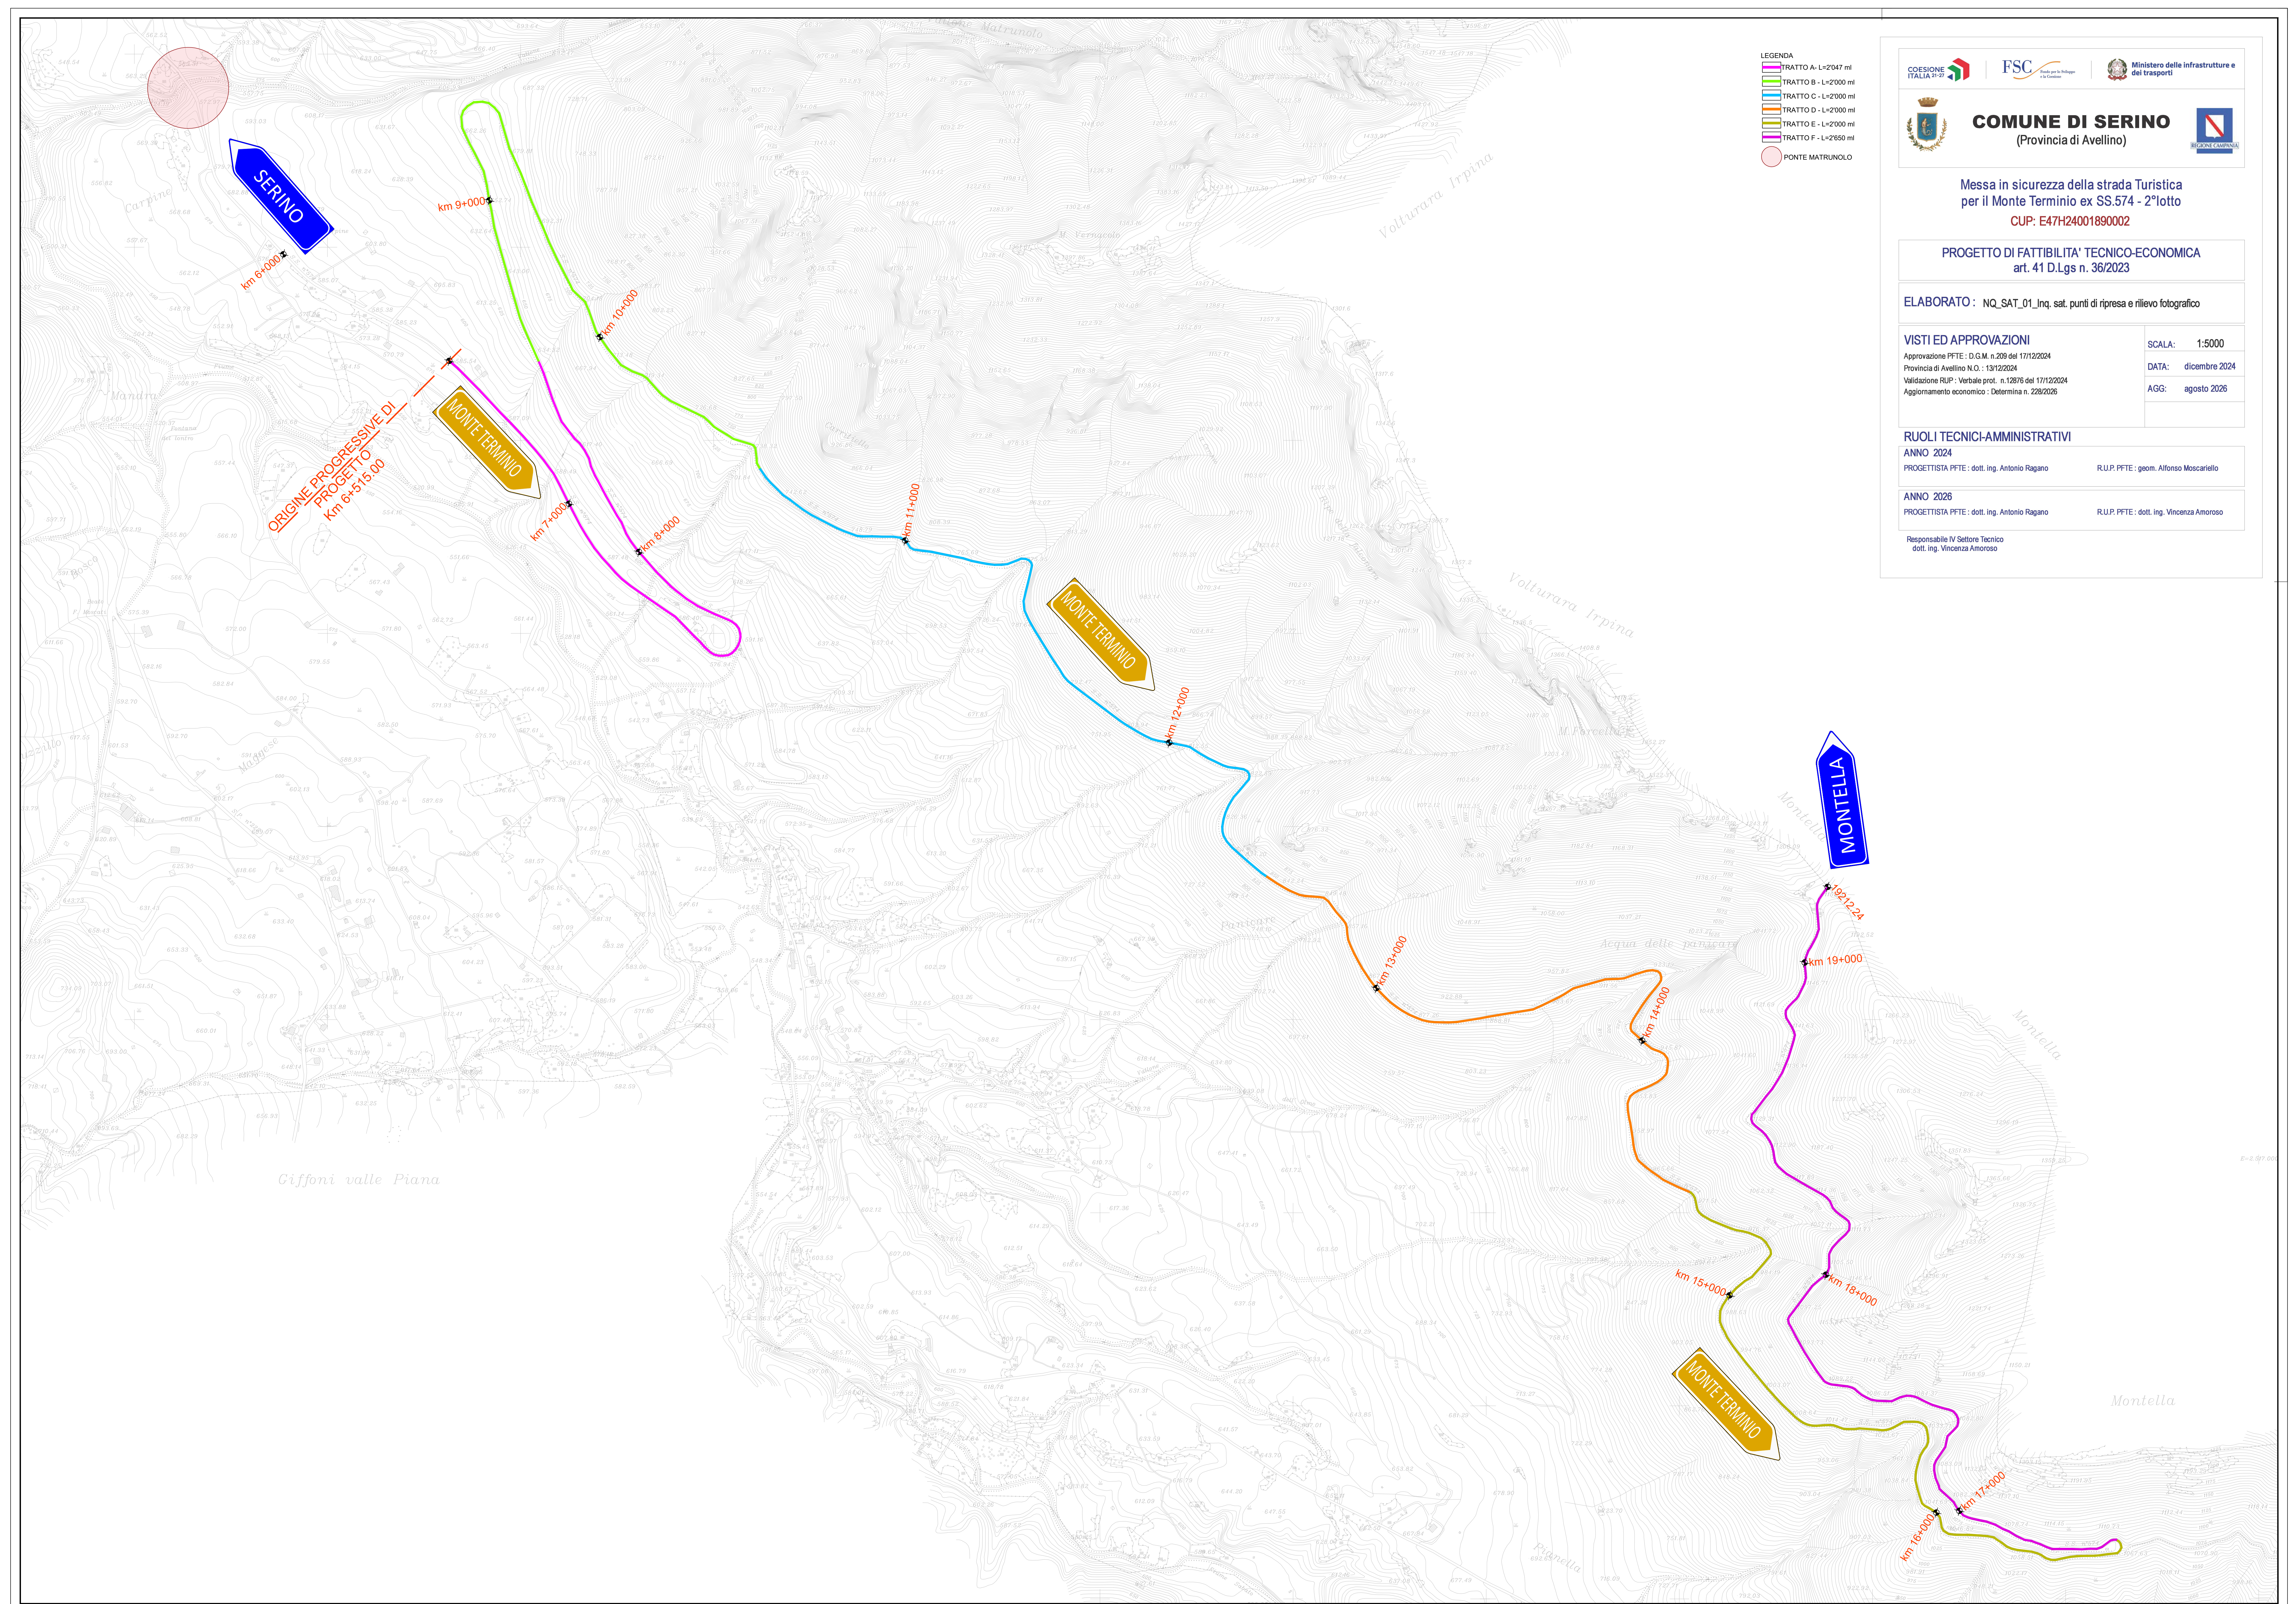

- LEGENDA
- TRATTO A - L=2047 ml
 - TRATTO B - L=2000 ml
 - TRATTO C - L=2000 ml
 - TRATTO D - L=2000 ml
 - TRATTO E - L=2000 ml
 - TRATTO F - L=2650 ml
 - PONTE MATRUOLO

COESIONE ITALIA 2027

FSC Fondo per lo Sviluppo e la Crescita

Ministero delle Infrastrutture e dei Trasporti

COMUNE DI SERINO
(Provincia di Avellino)

REGIONE CAMPANIA

Messa in sicurezza della strada Turistica
per il Monte Terminio ex SS.574 - 2°lotto
CUP: E47H24001890002

PROGETTO DI FATTIBILITA' TECNICO-ECONOMICA
art. 41 D.Lgs n. 36/2023

ELABORATO : NQ_SAT_01_Inq. sat. punti di ripresa e rilievo fotografico

VISTI ED APPROVAZIONI

Approvazione PFTE : D.G.M. n.209 del 17/12/2024
Provincia di Avellino N.O. : 13/12/2024
Validazione RUP : Verbale prot. n.12876 del 17/12/2024
Aggiornamento economico : Determina n. 228/2026

SCALA: 1:5000

DATA: dicembre 2024

AGG: agosto 2026

RUOLI TECNICI-AMMINISTRATIVI

ANNO 2024

PROGETTISTA PFTE : dott. ing. Antonio Ragano

R.U.P. PFTE : geom. Alfonso Moscarello

ANNO 2026

PROGETTISTA PFTE : dott. ing. Antonio Ragano

R.U.P. PFTE : dott. ing. Vincenza Amoroso

Responsabile IV Settore Tecnico
dott. ing. Vincenza Amoroso