
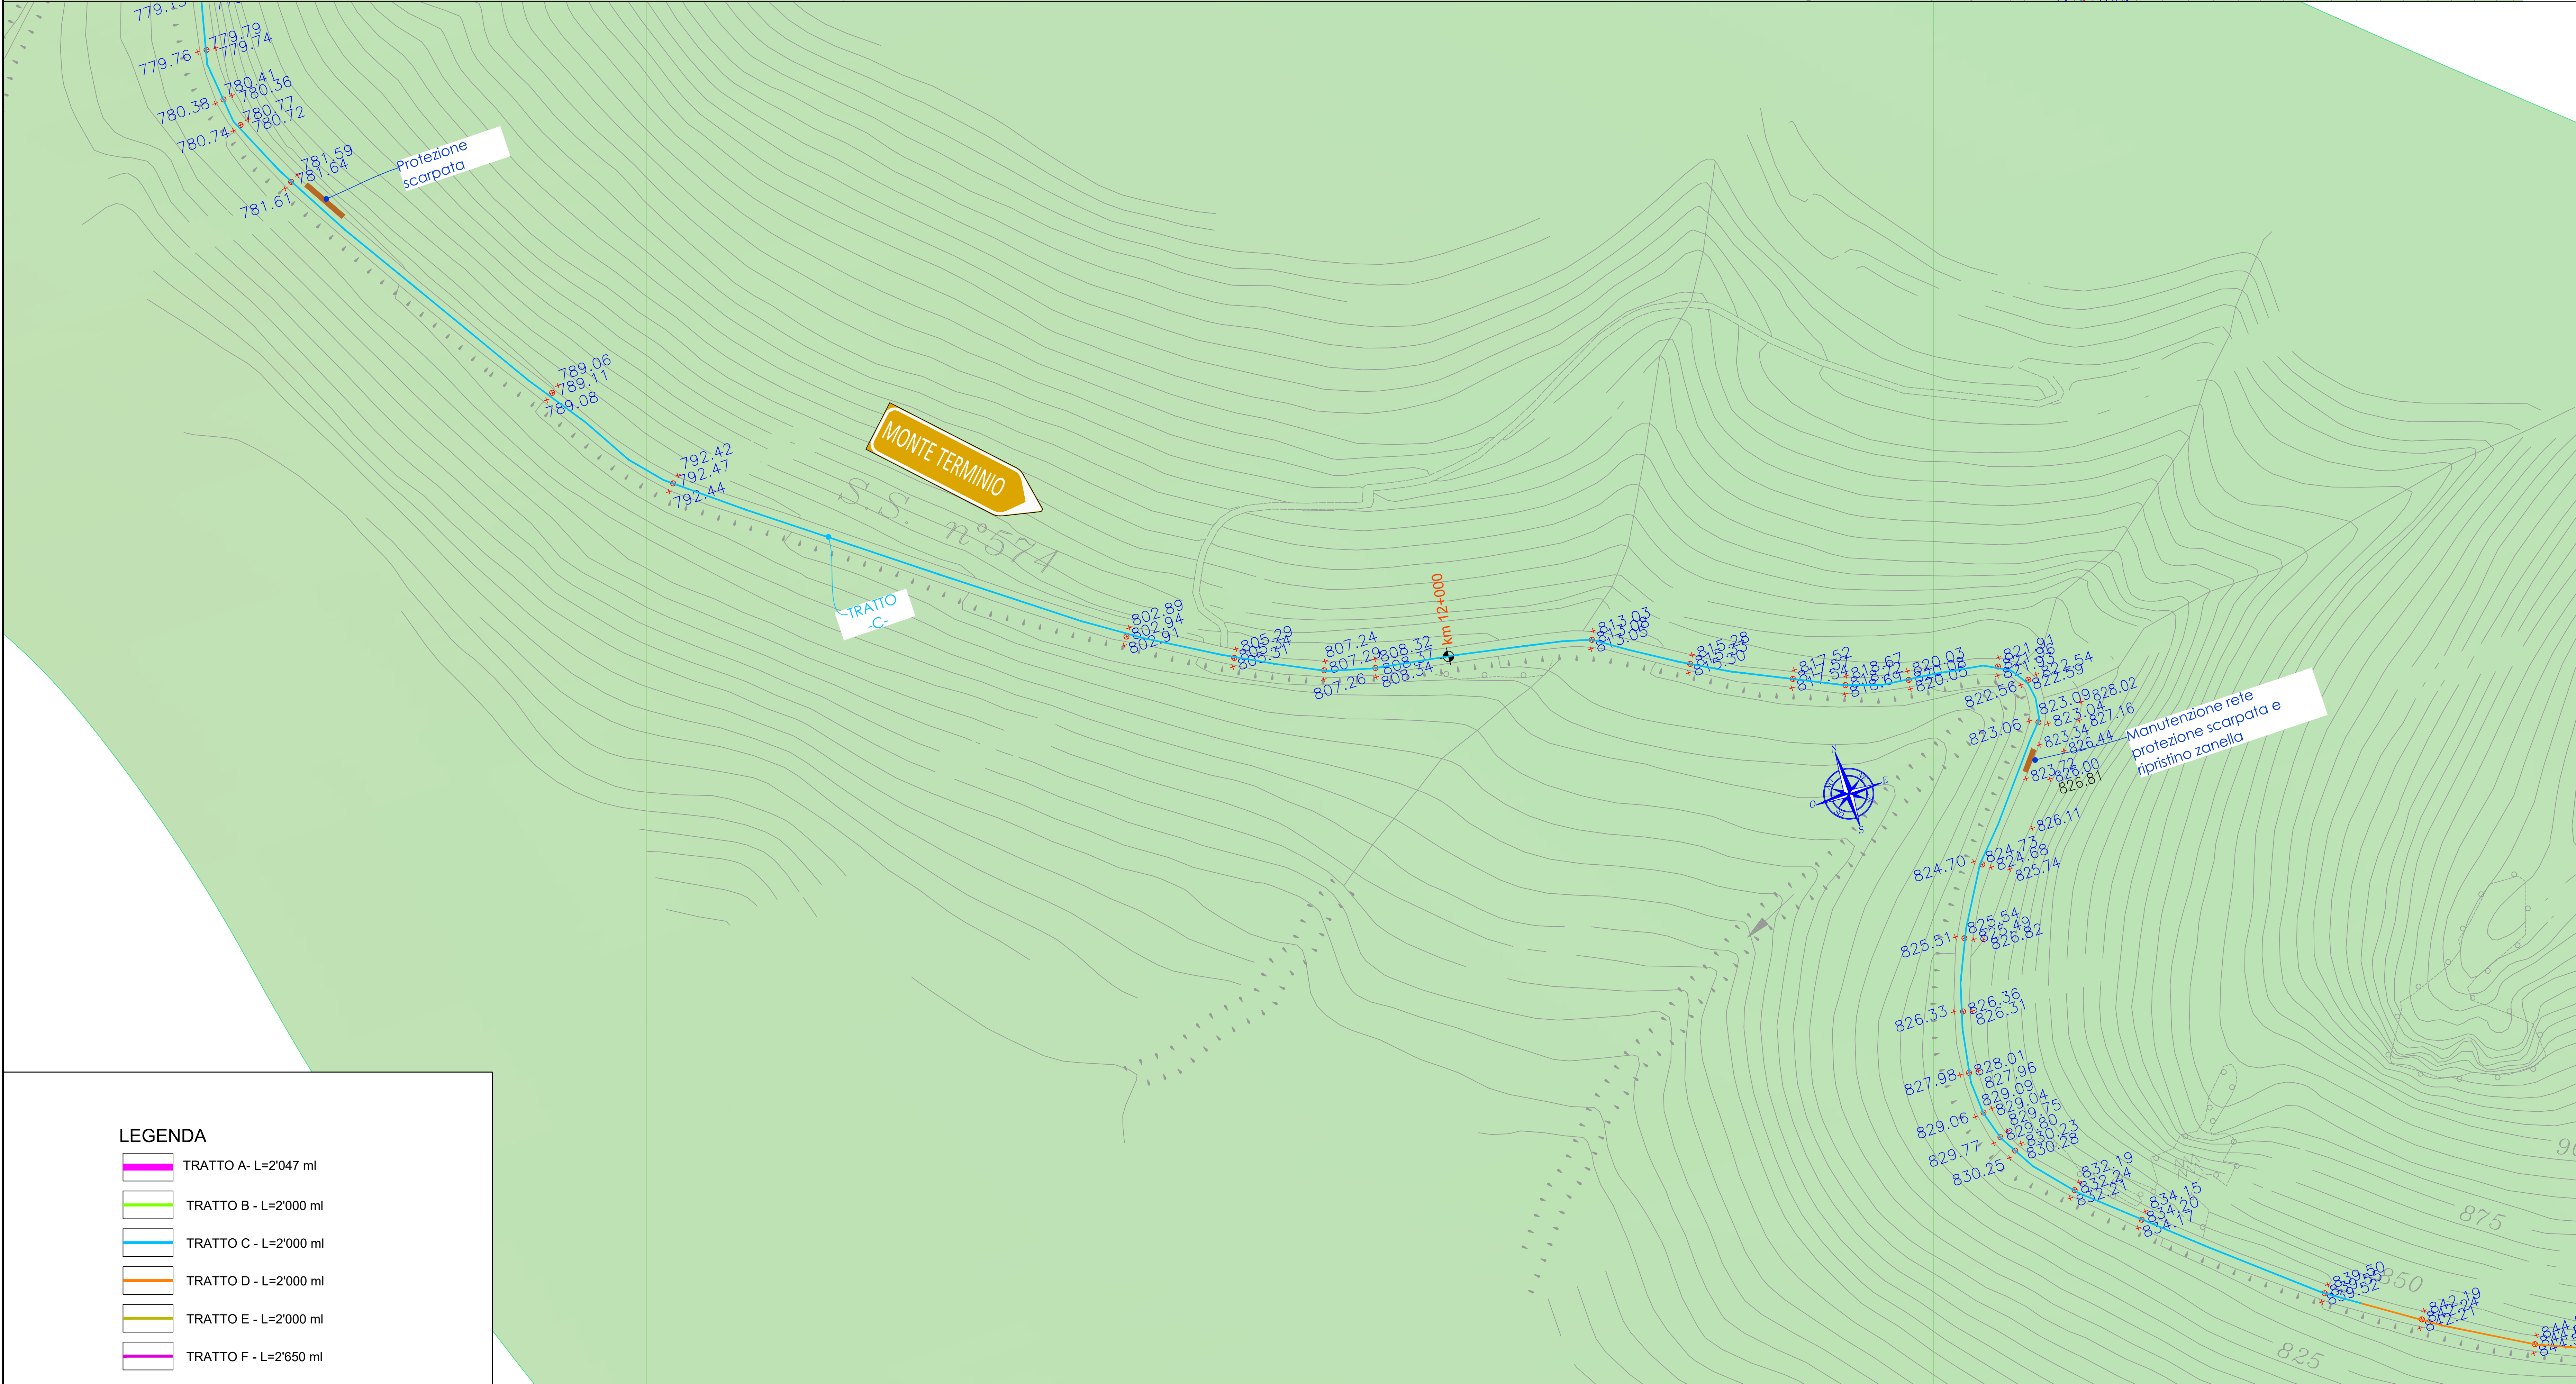


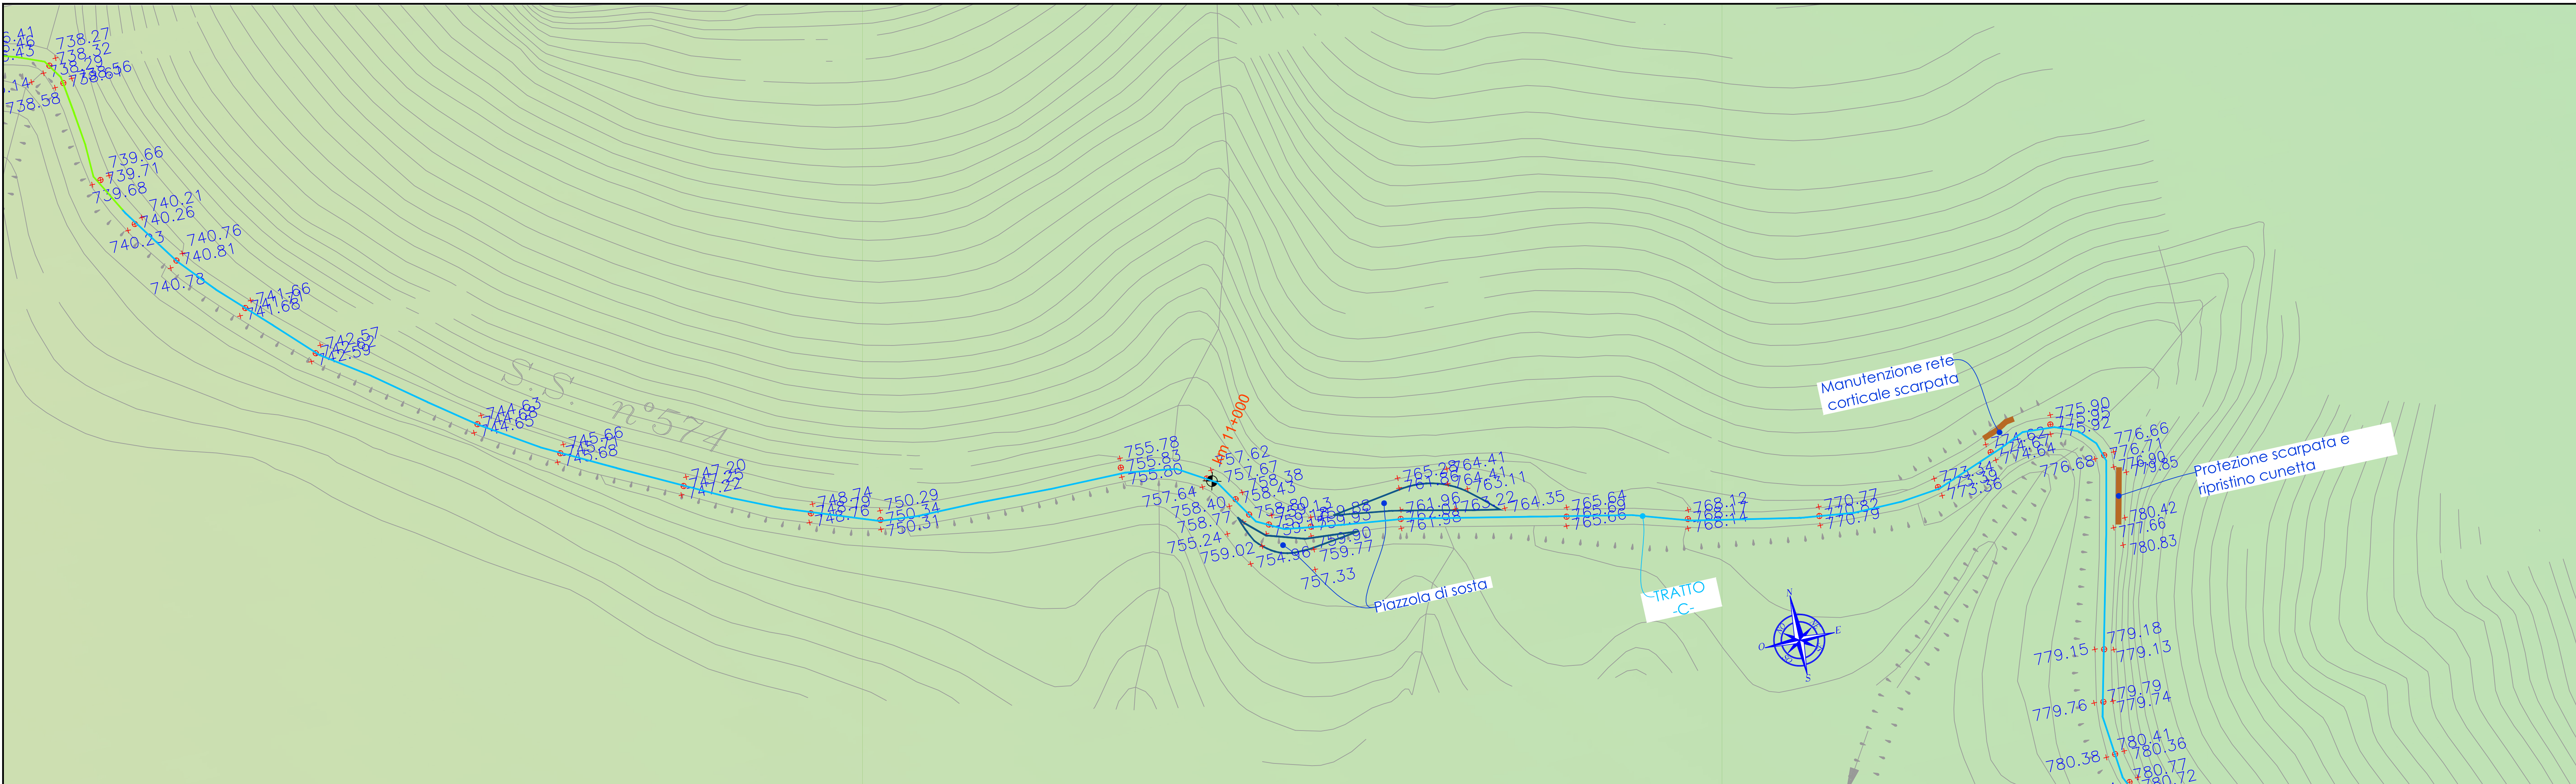

- LEGENDA**
- TRATTO A - L=2'047 ml
 - TRATTO B - L=2'000 ml
 - TRATTO C - L=2'000 ml
 - TRATTO D - L=2'000 ml
 - TRATTO E - L=2'000 ml
 - TRATTO F - L=2'650 ml

Messa in sicurezza della strada Turistica per il Monte Terminio ex SS.574 - 2°lotto
CUP: E47H24001890002

PROGETTO DI FATTIBILITA' TECNICO-ECONOMICA art. 41 D.Lgs n. 36/2023

ELABORATO: RIL_STA_03_Rilievo_stato_dil_fatto_tratto_C

VISTI ED APPROVAZIONI Approvazione PFTE: D.G.M. n.209 del 17/12/2024 Provincia di Avellino N.O.: 13/12/2024 Validazione RUP: Verbale prot. n.12876 del 17/12/2024 Aggiornamento economico: Determina n. 228/2026	SCALA: 1:1000 DATA: dicembre 2024 AGG: agosto 2026
---	--

RUOLI TECNICI-AMMINISTRATIVI	
ANNO 2024	
PROGETTISTA PFTE: dott. ing. Antonio Ragano	R.U.P. PFTE: geom. Alfonso Moscardelli
ANNO 2026	
PROGETTISTA PFTE: dott. ing. Antonio Ragano	R.U.P. PFTE: dott. ing. Vincenza Amoroso

Responsabile IV Settore Tecnico
dott. ing. Vincenza Amoroso

