


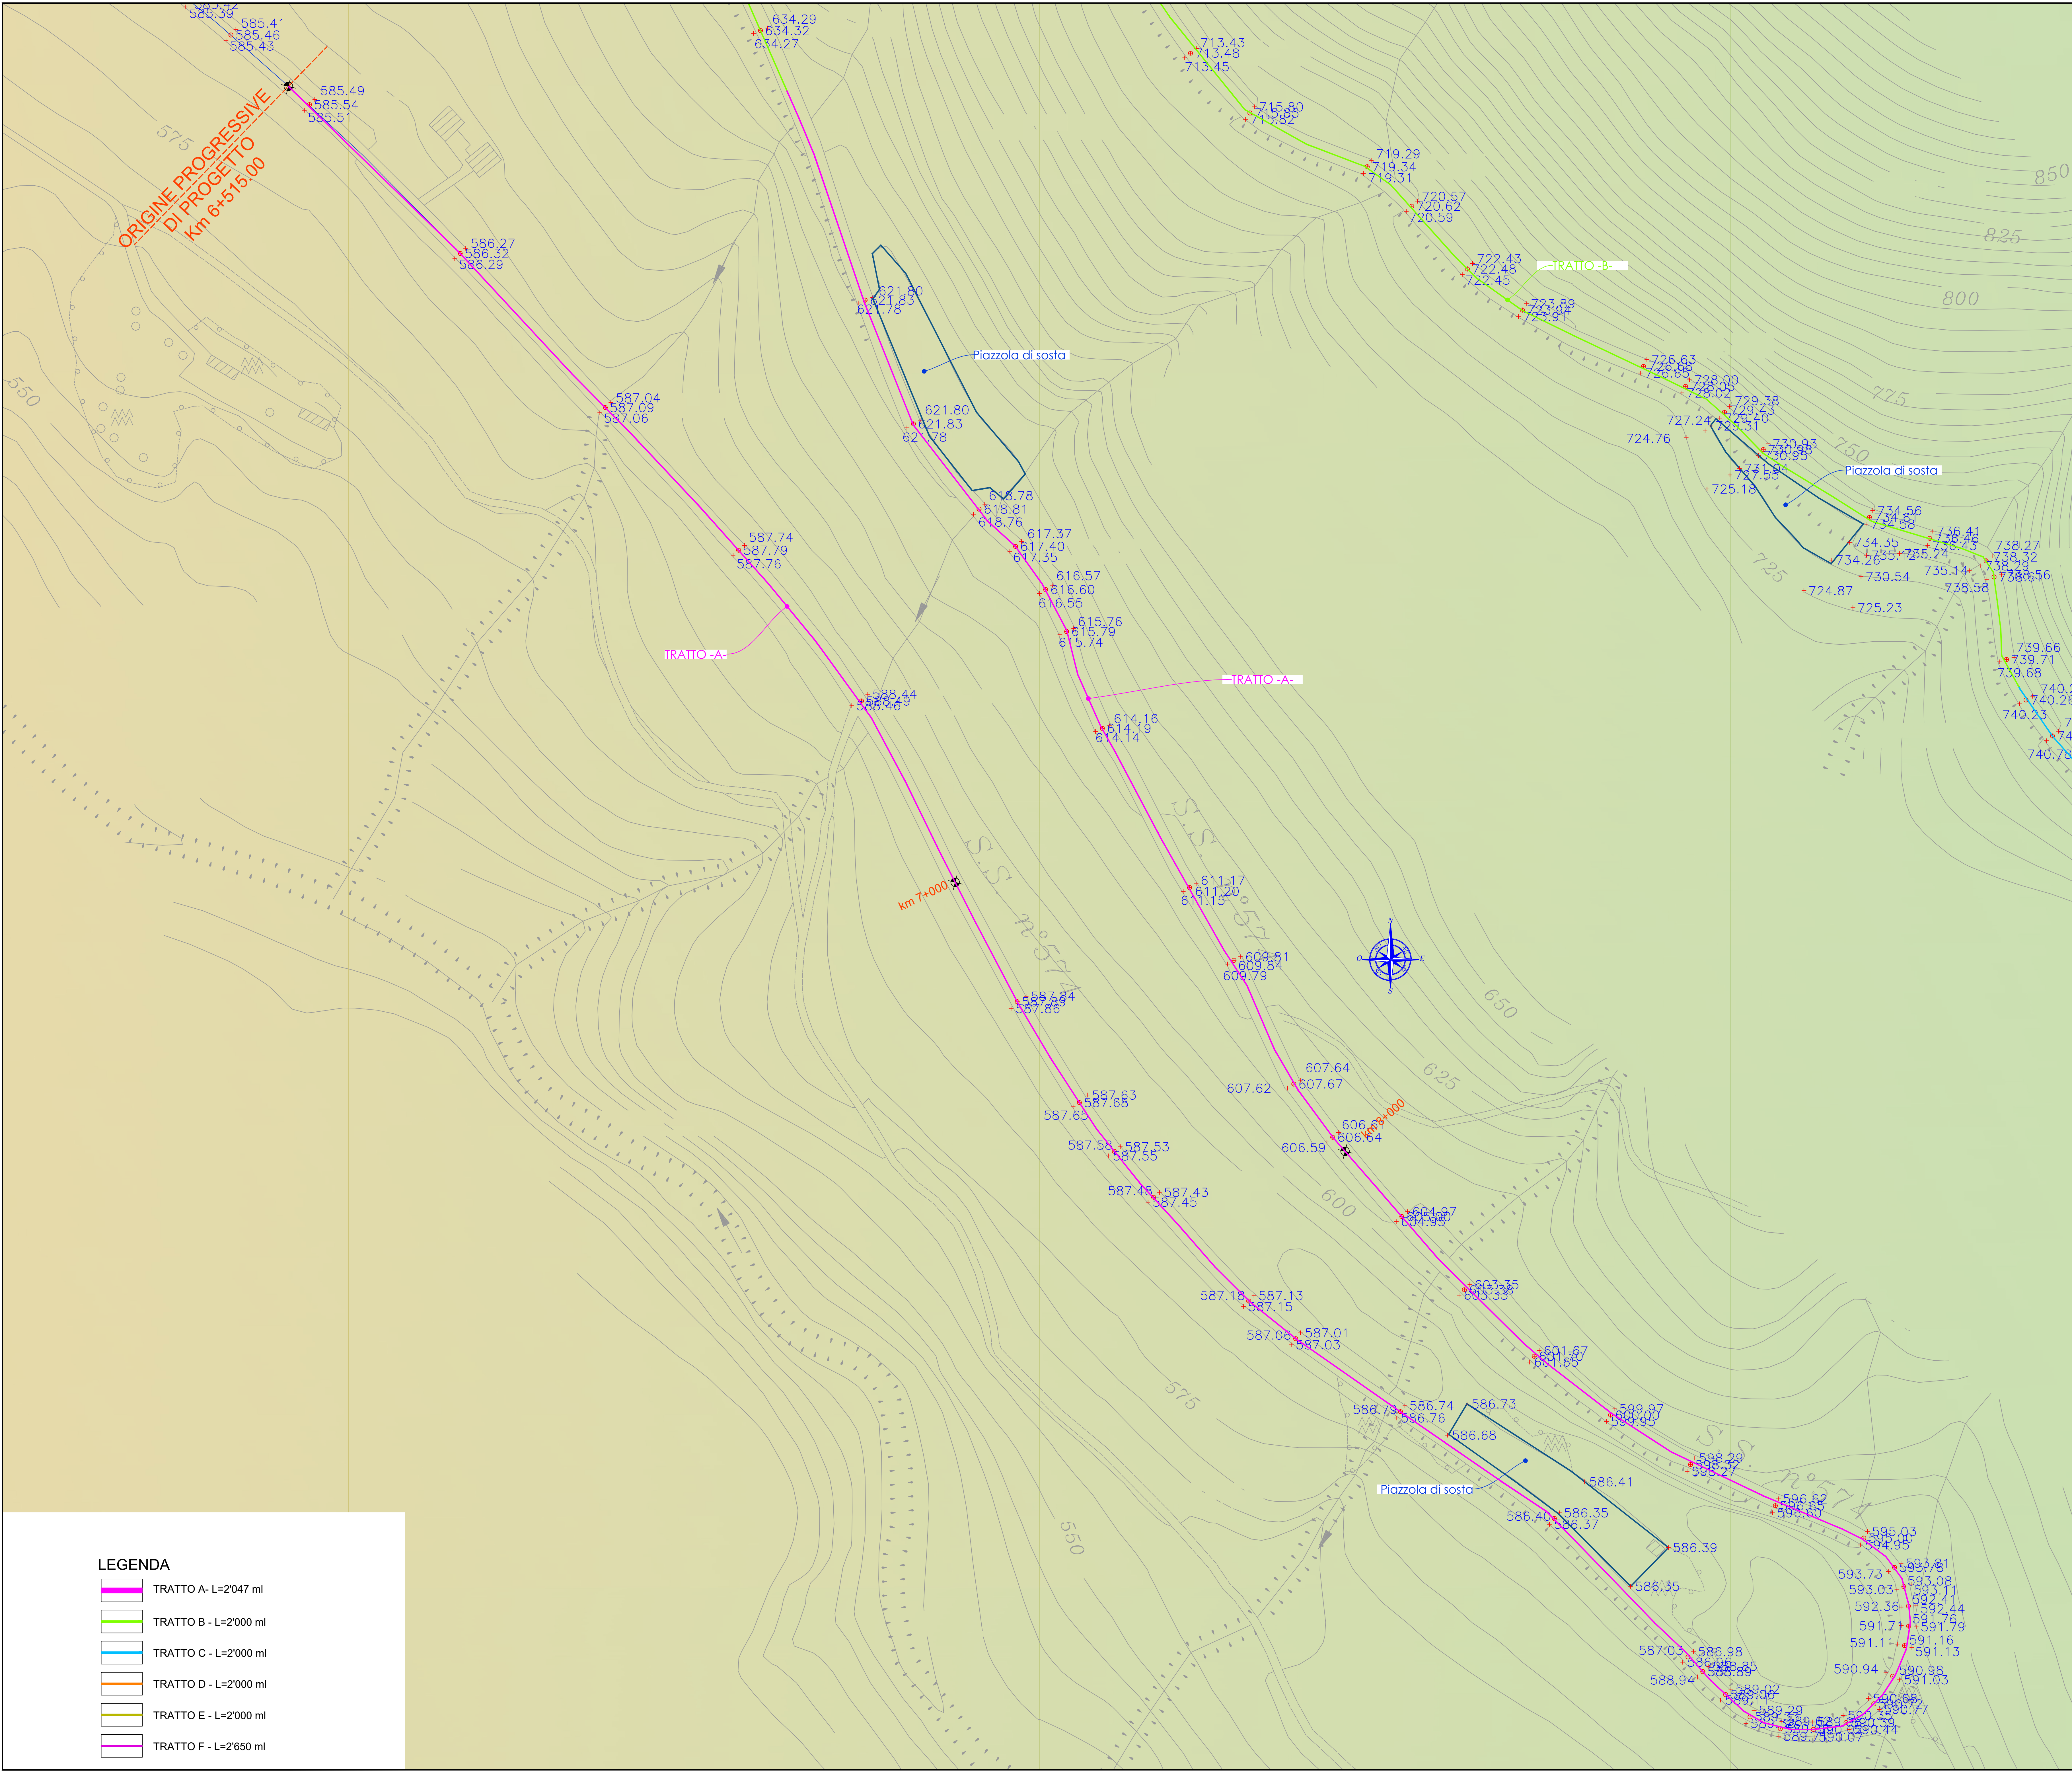

- LEGENDA**
- TRATTO A - L=2'047 ml
  - TRATTO B - L=2'000 ml
  - TRATTO C - L=2'000 ml
  - TRATTO D - L=2'000 ml
  - TRATTO E - L=2'000 ml
  - TRATTO F - L=2'650 ml

Messa in sicurezza della strada Turistica  
per il Monte Terminio ex SS.574 - 2°lotto  
CUP: E47H24001890002

PROGETTO DI FATTIBILITA' TECNICO-ECONOMICA  
art. 41 D.Lgs n. 36/2023

ELABORATO : PRF\_STA\_01\_Profilo\_longitudinale\_tav\_01

|   |                                                          |
|---|----------------------------------------------------------|
| <b>VISTI ED APPROVAZIONI</b><br>Approvazione PFTE : D.G.M. n.209 del 17/12/2024<br>Provincia di Avellino N.O. : 13/12/2024<br>Validazione RUP : Verbale prot. n.12876 del 17/12/2024<br>Aggiornamento economico : Determina n. 228/2026 | SCALA: 1:2000<br>DATA: dicembre 2024<br>AGG: agosto 2026 |
|---|----------------------------------------------------------|

|                                                                |                                           |
|----------------------------------------------------------------|-------------------------------------------|
| <b>RUOLI TECNICI-AMMINISTRATIVI</b>                            |                                           |
| ANNO 2024                                                      |                                           |
| PROGETTISTA PFTE : dott. ing. Antonio Ragano                   | R.U.P. PFTE : geom. Alfonso Moscarelli    |
| ANNO 2026                                                      |                                           |
| PROGETTISTA PFTE : dott. ing. Antonio Ragano                   | R.U.P. PFTE : dott. ing. Vincenza Amoroso |
| Responsabile IV Settore Tecnico<br>dott. ing. Vincenza Amoroso |                                           |

