


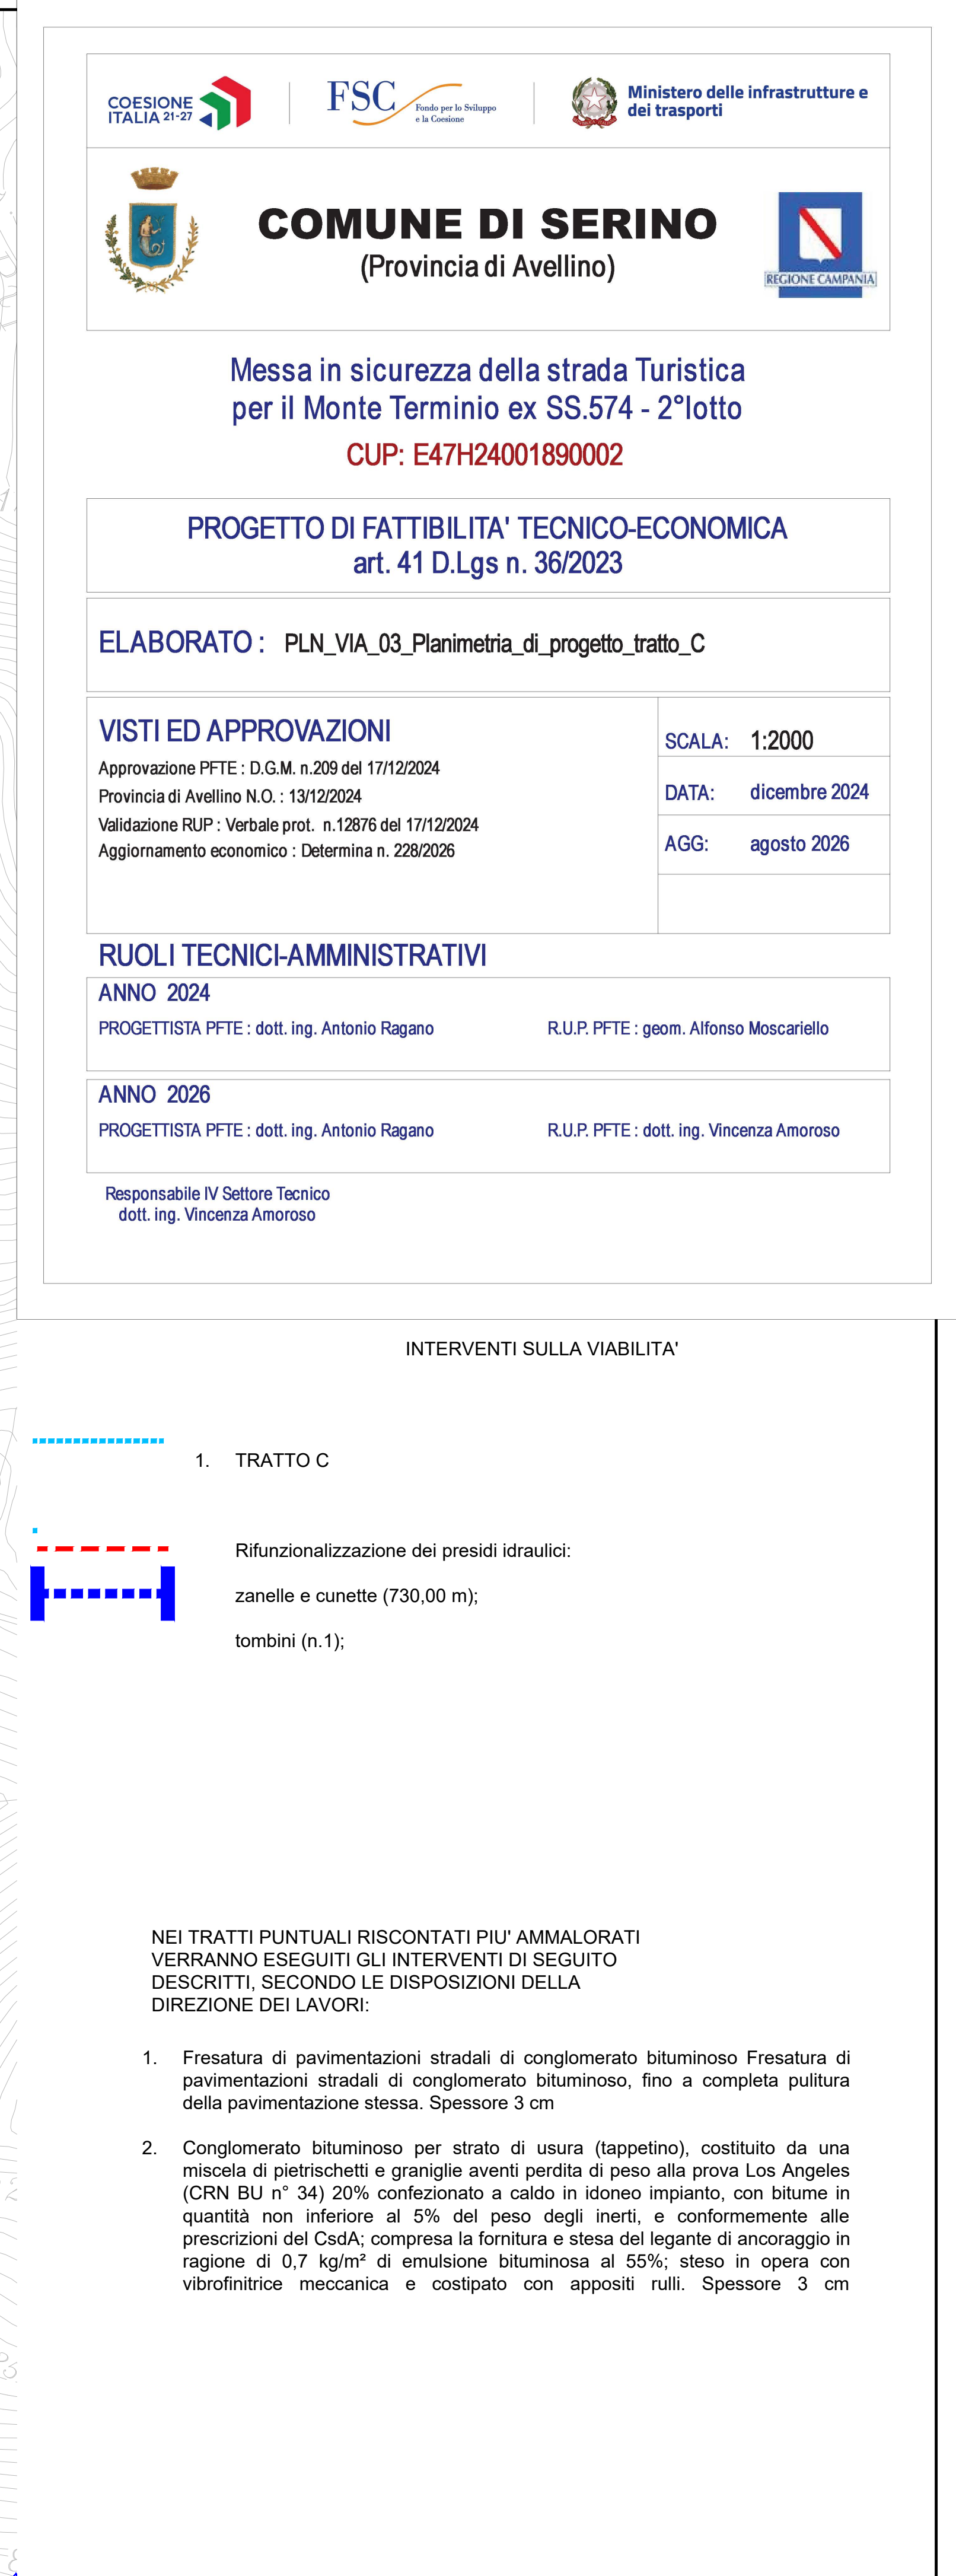

INTERVENTI SULLA VIABILITA'

1. TRATTO C

Rifunzionalizzazione dei presidi idraulici:
zanelle e cunette (730,00 m);
tombini (n.1);

**NEI TRATTI PUNTUALI RISCONTATI PIU' AMMALORATI
VERRANNO ESEGUITI GLI INTERVENTI DI SEGUITO
DESCRITTI, SECONDO LE DISPOSIZIONI DELLA
DIREZIONE DEI LAVORI:**

1. Fresatura di pavimentazioni stradali di conglomerato bituminoso Fresatura di pavimentazioni stradali di conglomerato bituminoso, fino a completa pulitura della pavimentazione stessa. Spessore 3 cm
2. Conglomerato bituminoso per strato di usura (tappetino), costituito da una miscela di pietrischetti e graniglie aventi perdita di peso alla prova Los Angeles (CRN BU n° 34) 20% confezionato a caldo in idoneo impianto, con bitume in quantità non inferiore al 5% del peso degli inerti, e conformemente alle prescrizioni del CsdA; compresa la fornitura e stesa del legante di ancoraggio in ragione di 0,7 kg/m² di emulsione bituminosa al 55%; steso in opera con vibrofinitrice meccanica e costipato con appositi rulli. Spessore 3 cm