


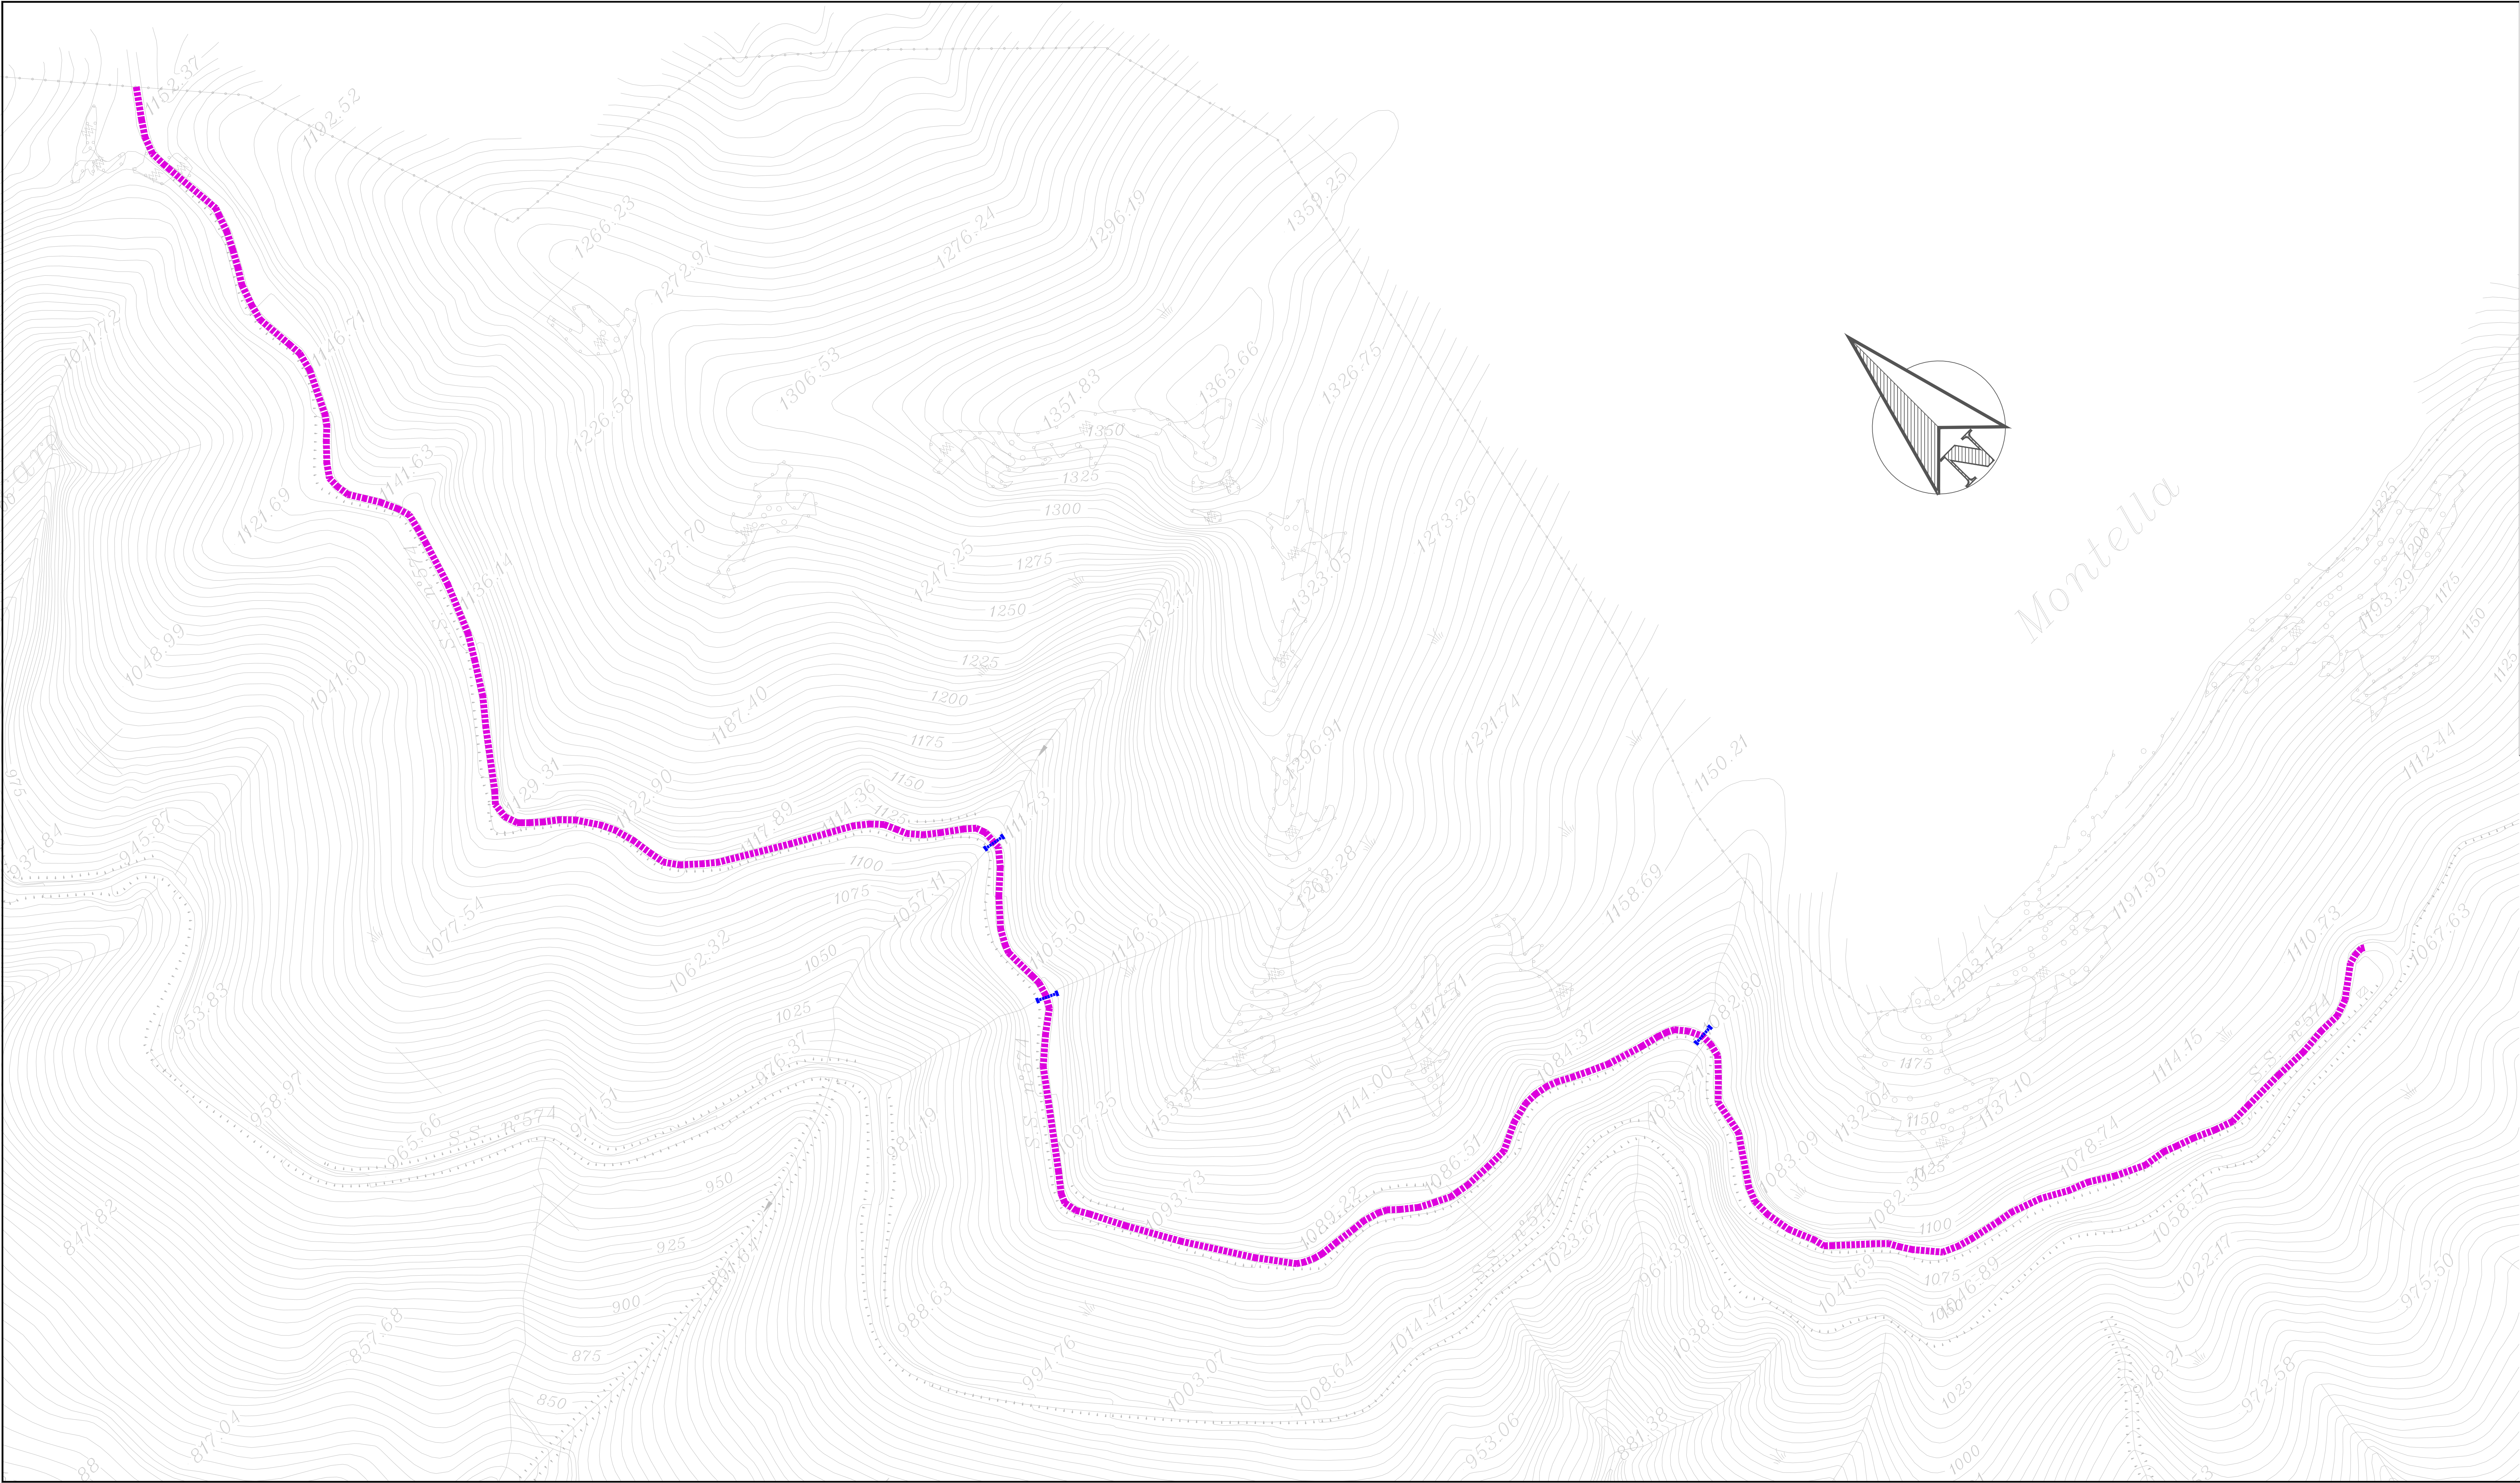

Messa in sicurezza della strada Turistica  
per il Monte Terminio ex SS.574 - 2°lotto  
**CUP: E47H24001890002**

PROGETTO DI FATTIBILITA' TECNICO-ECONOMICA  
art. 41 D.Lgs n. 36/2023

ELABORATO : PLN\_VIA\_06\_Planimetria\_di\_progetto\_tratto\_F

**VISTI ED APPROVAZIONI**  
Approvazione PFTE : D.G.M. n.209 del 17/12/2024  
Provincia di Avellino N.O. : 13/12/2024  
Validazione RUP : Verbale prot. n.12876 del 17/12/2024  
Aggiornamento economico : Determina n. 228/2026

SCALA: 1:2000  
DATA: dicembre 2024  
AGG: agosto 2026

**RUOLI TECNICI-AMMINISTRATIVI**  
ANNO 2024  
PROGETTISTA PFTE : dott. ing. Antonio Ragano R.U.P. PFTE : geom. Alfonso Moscarelli  
  
ANNO 2026  
PROGETTISTA PFTE : dott. ing. Antonio Ragano R.U.P. PFTE : dott. ing. Vincenza Amoroso  
  
Responsabile IV Settore Tecnico  
dott. ing. Vincenza Amoroso

INTERVENTI SULLA VIABILITA'

1. TRATTO F
- Rifunzionalizzazione dei presidi idraulici:  
tombini (n.3);
- NEI TRATTI PUNTUALI RISCONTATI PIU' AMMALORATI  
VERRANNO ESEGUITI GLI INTERVENTI DI SEGUITO  
DESCRITTI SECONDO LE DISPOSIZIONI DELLA  
DIREZIONE DEI LAVORI:
1. Fresatura di pavimentazioni stradali di conglomerato bituminoso Fresatura di  
pavimentazioni stradali di conglomerato bituminoso, fino a completa pulitura  
della pavimentazione stessa. Spessore 3 cm

2. Conglomerato bituminoso per strato di usura (tappetino), costituito da una  
miscela di pietrischetti e graniglie aventi perdita di peso alla prova Los Angeles  
(CRN BU n° 34) 20% confezionato a caldo in idoneo impianto, con bitume in  
quantità non inferiore al 5% del peso degli inerti, e conformemente alle  
prescrizioni del CsdA; compresa la fornitura e stesa del legante di ancoraggio in  
ragione di 0,7 kg/m² di emulsione bituminosa al 55%; steso in opera con  
vibrofinitrice meccanica e costipato con appositi rulli. Spessore 3 cm

3. Rifunzionalizzazione dei presidi idraulici:  
tombini (n.3);