

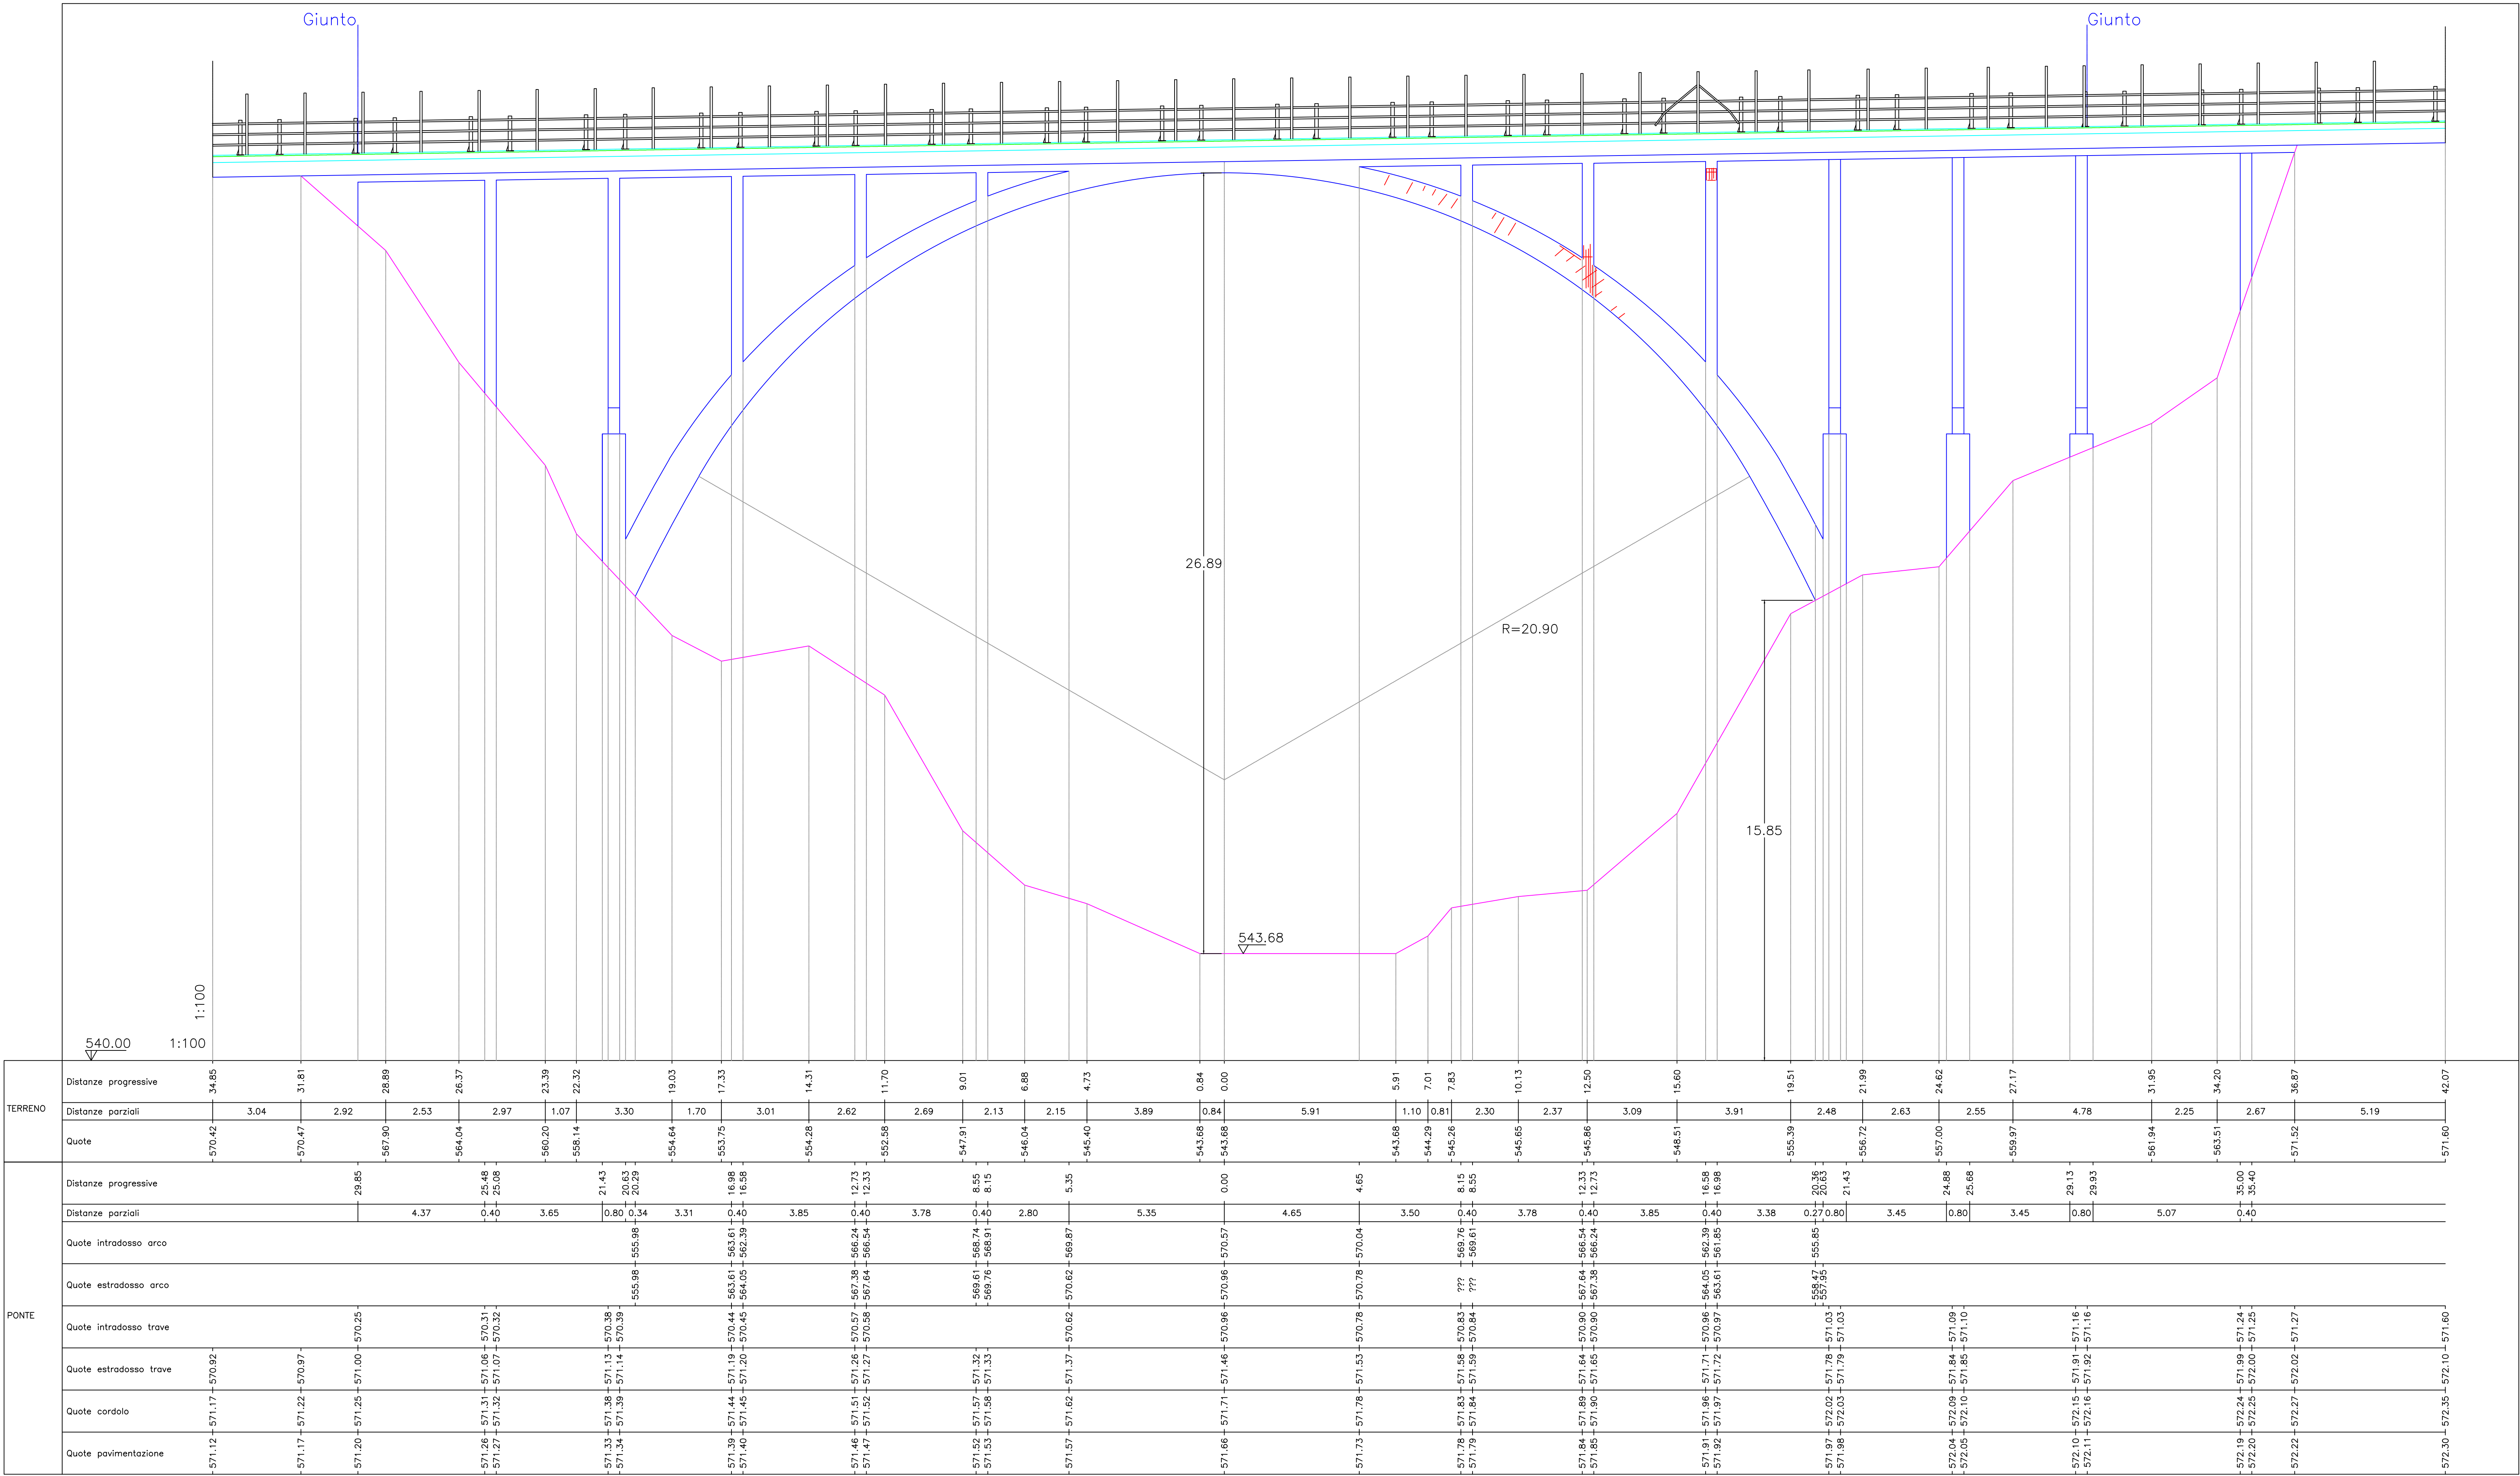


Foto 1



Foto 2



Foto 3



Foto 4



Foto 5



Foto 6



Foto 7



Foto 8



Foto 9



Foto 10



Foto 11



Foto 12



Foto 13

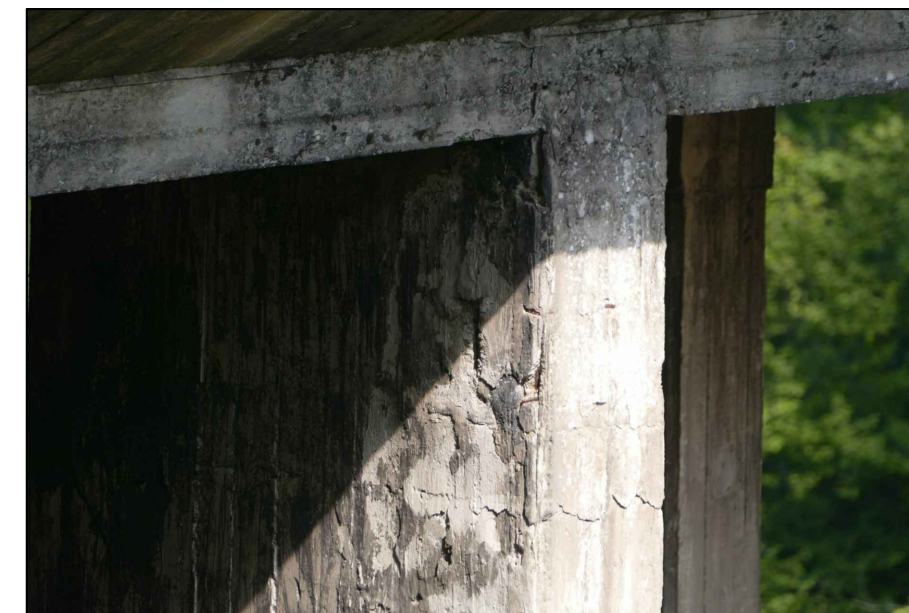


Foto 14



Foto 15



Foto 16



Foto 17



Foto 18



Foto 19



Foto 20

Messa in sicurezza della strada Turistica per il Monte Terminio ex SS.574 - 2°lotto CUP: E47H24001890002

PROGETTO DI FATTIBILITA' TECNICO-ECONOMICA art. 41 D.Lgs n. 36/2023

ELABORATO : 57_PRD_PON_01_Prospetto e doc. fotografica

VISTI ED APPROVAZIONI	SCALA:
Approvazione PFTE : D.G.M. n.209 del 17/12/2024	DATA: dicembre 2024
Provincia di Avellino N.O. : 13/12/2024	AGG: agosto 2026
Validazione RUP : Verbale prot. n.12878 del 17/12/2024	
Aggiornamento economico : Determina n. 228/2026	

RUOLI TECNICI-AMMINISTRATIVI

ANNO 2024
PROGETTISTA PFTE : dott. ing. Antonio Ragano R.U.P. PFTE : geom. Alfonso Moscarello

ANNO 2026
PROGETTISTA PFTE : dott. ing. Antonio Ragano R.U.P. PFTE : dott. ing. Vincenza Amoroso

Responsabile IV Settore Tecnico
dott. ing. Vincenza Amoroso