


LEGENDA	
①	Uffici di cantiere
②	Servizi igienici
③	Area di stoccaggio provvisorio dei materiali provenienti dagli scavi e dalle demolizioni, eventualmente da reimpiegare nell'ambito delle lavorazioni, opportunamente allestita con telo impermeabile in polietilene per scongiurare fenomeni di inquinamento
④	Stoccaggio materiali sciolti
⑤	Stoccaggio materiali e semilavorati da utilizzare in fase realizzativa (rete elettrosaldata, ferro, legname, tubazioni, sacchi di cemento, ecc...) Deposito casseformi Stoccaggio rete elettrosaldata Stoccaggio ferro per carpenteria Stoccaggio tubazioni Stoccaggio sacchi di cemento o similari
⑥	Deposito attrezzi
⑦	Deposito
	Accesso pedonale
	Accesso carrabile
P1	Area di sosta veicoli leggeri
P2	Area di sosta veicoli pesanti
	Recinzione area sub cantiere 1
	Apparato luminoso a luce gialla
	Percorso automezzi di cantiere
	Viabilità carrabile
	Percorso pedonale
	Dispersore di terra
	Quadro elettrico principale

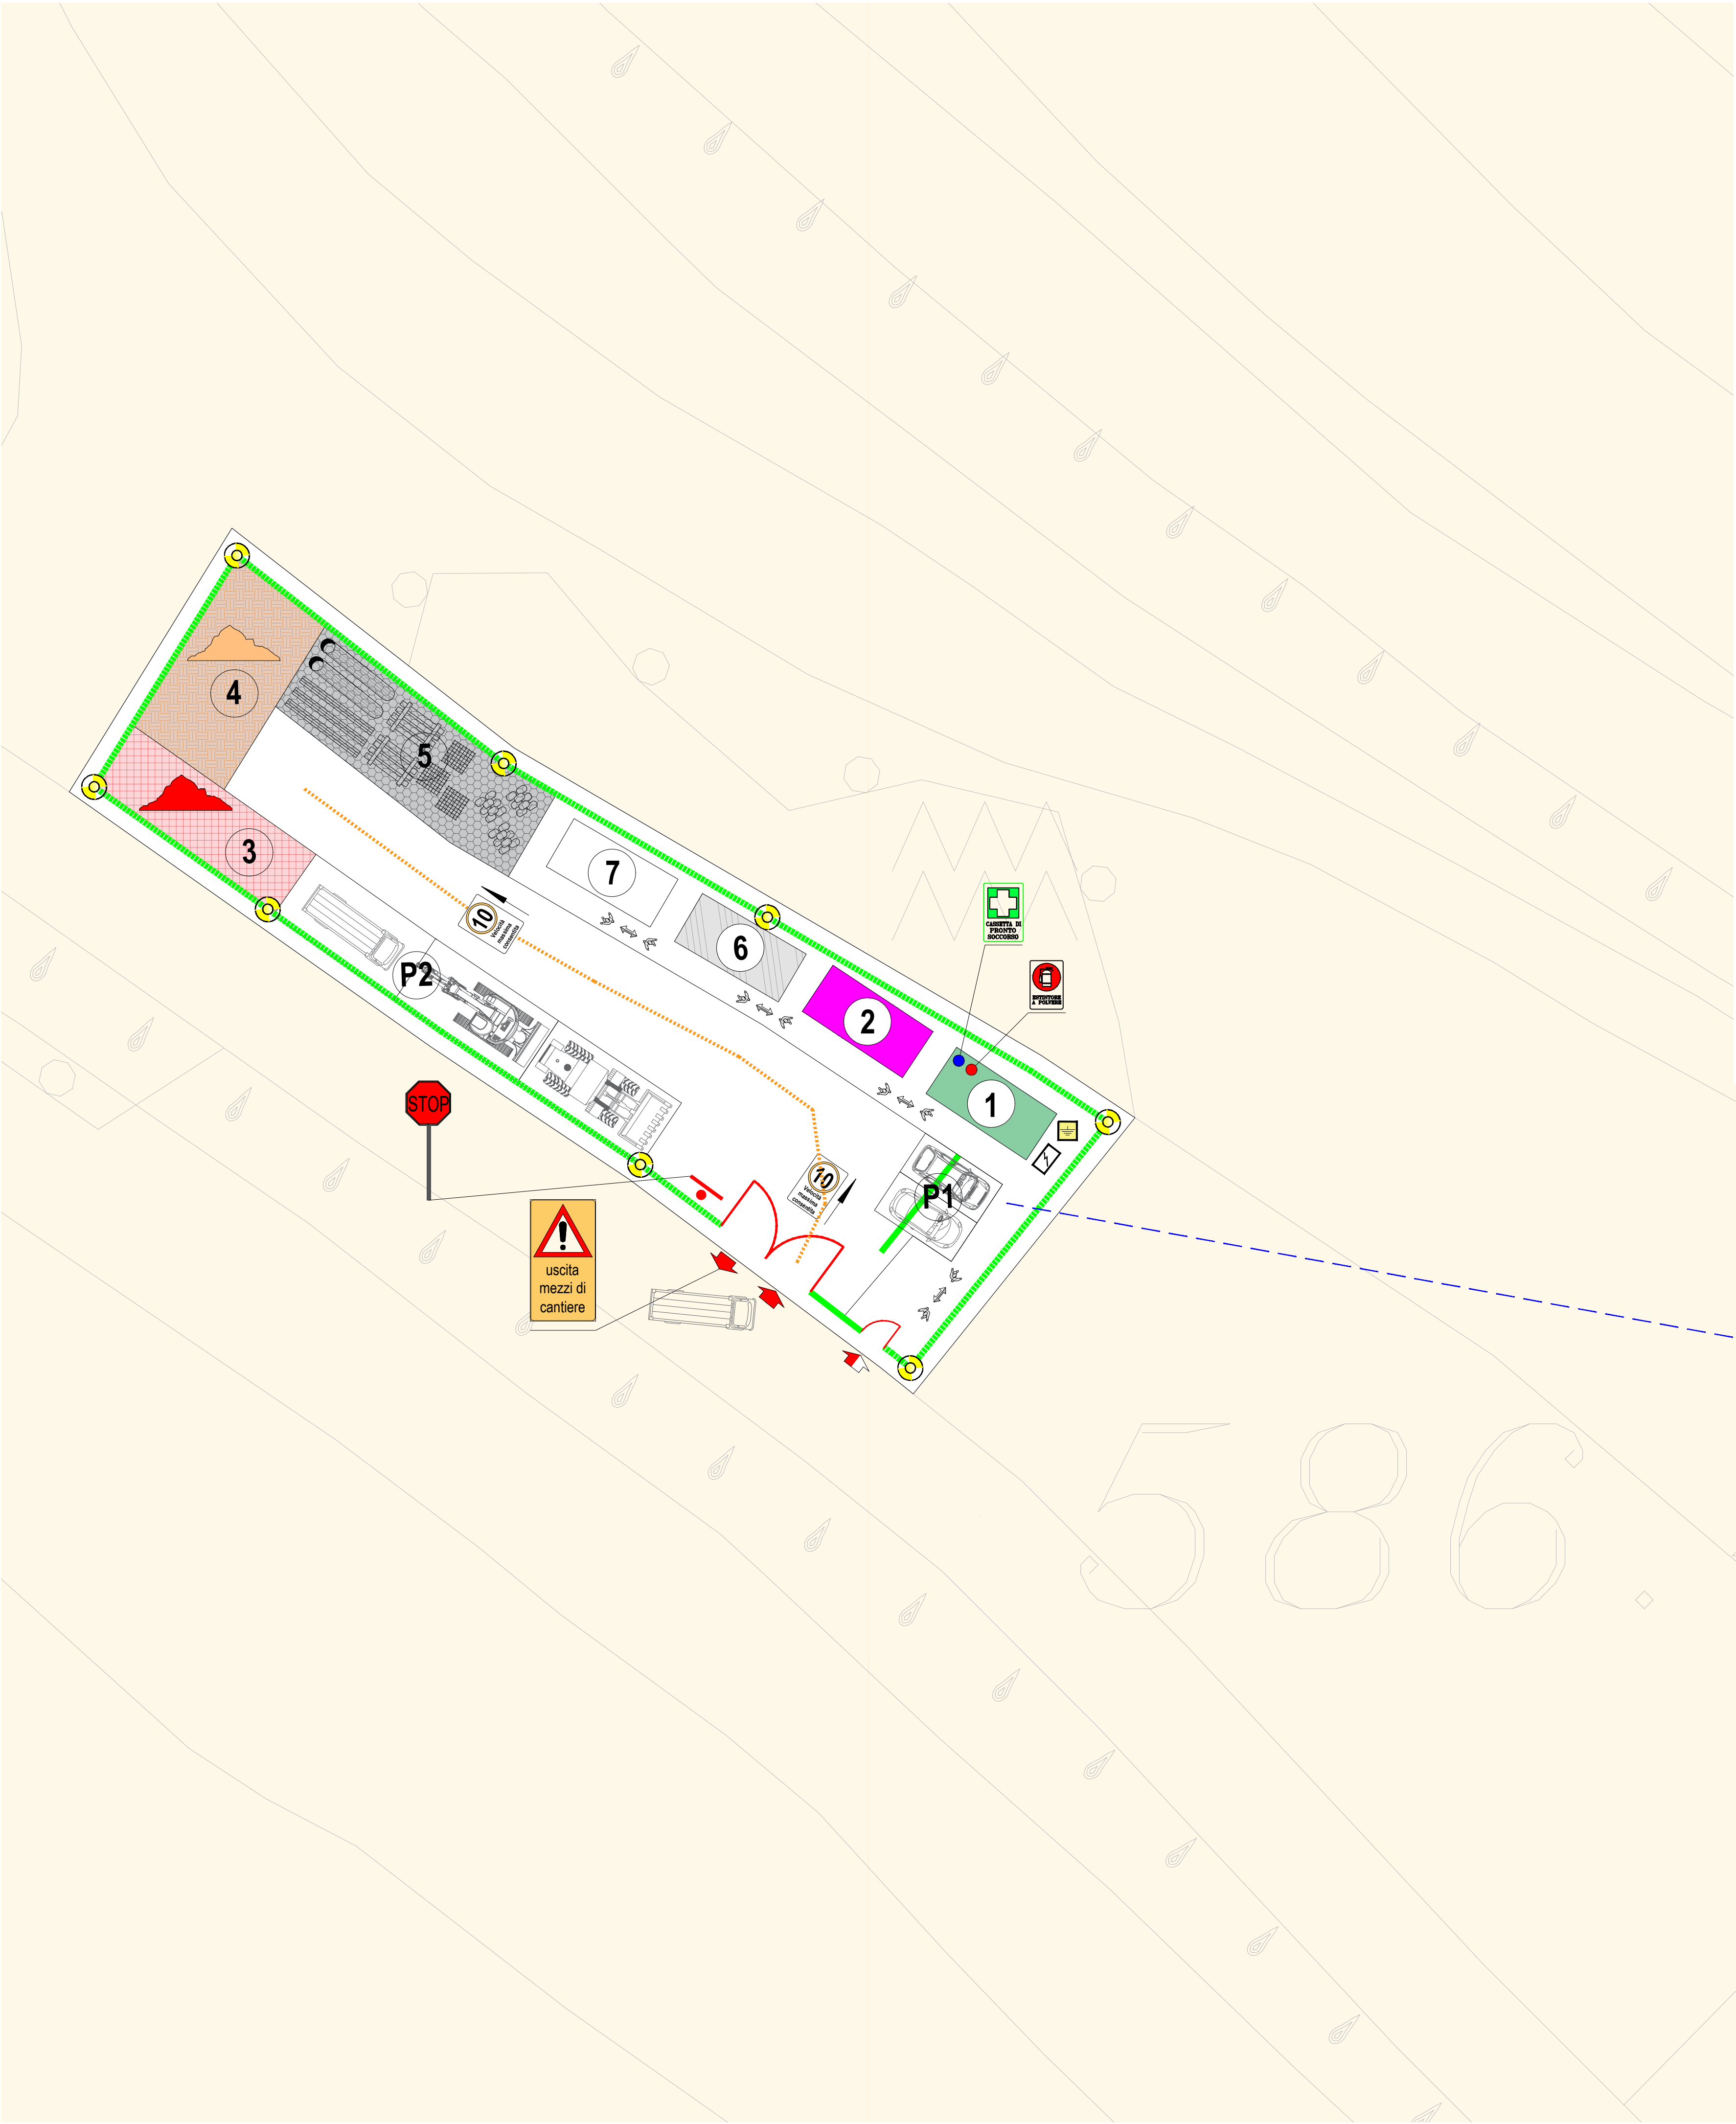

COESIONE ITALIA 21-27

FSC

Fondo per lo Sviluppo e la Crescita

Ministero delle infrastrutture e dei trasporti

COMUNE DI SERINO

(Provincia di Avellino)

REGIONE CAMPANIA

Messa in sicurezza della strada Turistica
per il Monte Terminio ex SS.574 - 2°lotto

CUP: E47H24001890002

PROGETTO DI FATTIBILITA' TECNICO-ECONOMICA
art. 41 D.Lgs n. 36/2023

ELABORATO : 64_PLN_CAN_01_Area campo base

VISTI ED APPROVAZIONI

Approvazione PFTE : D.G.M. n.209 del 17/12/2024
Provincia di Avellino N.O. : 13/12/2024
Validazione RUP : Verbale prot. n.12876 del 17/12/2024
Aggiornamento economico : Determina n. 228/2026

SCALA: 1:200

DATA: dicembre 2024

AGG: agosto 2026

RUOLI TECNICI-AMMINISTRATIVI

ANNO 2024

PROGETTISTA PFTE : dott. ing. Antonio Ragano

R.U.P. PFTE : geom. Alfonso Moscardiello

ANNO 2026

PROGETTISTA PFTE : dott. ing. Antonio Ragano

R.U.P. PFTE : dott. ing. Vincenza Amoroso

Responsabile IV Settore Tecnico
dott. ing. Vincenza Amoroso

keyplan
scala 1:20000